

Distribuição da superelevação

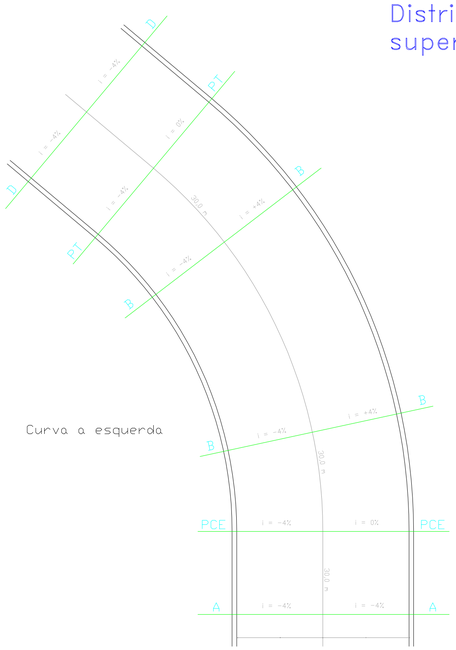


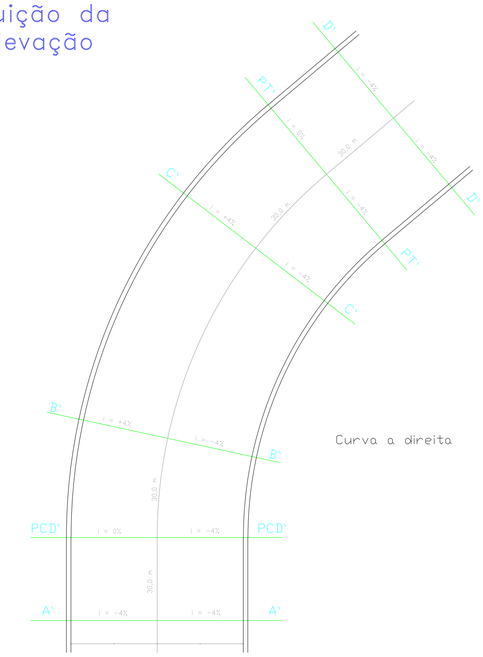

Seção AA e DD




Seção A`A` e D`D`

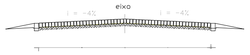

Seção PCE e PT




Seção PCD` e PT`

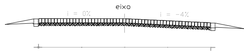


Seção BB e CC




Seção B`B` e C`C`

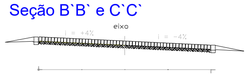


MUNICÍPIO DE CAXAMBU DO SUL
MACROZONEAMENTO DO MUNICÍPIO

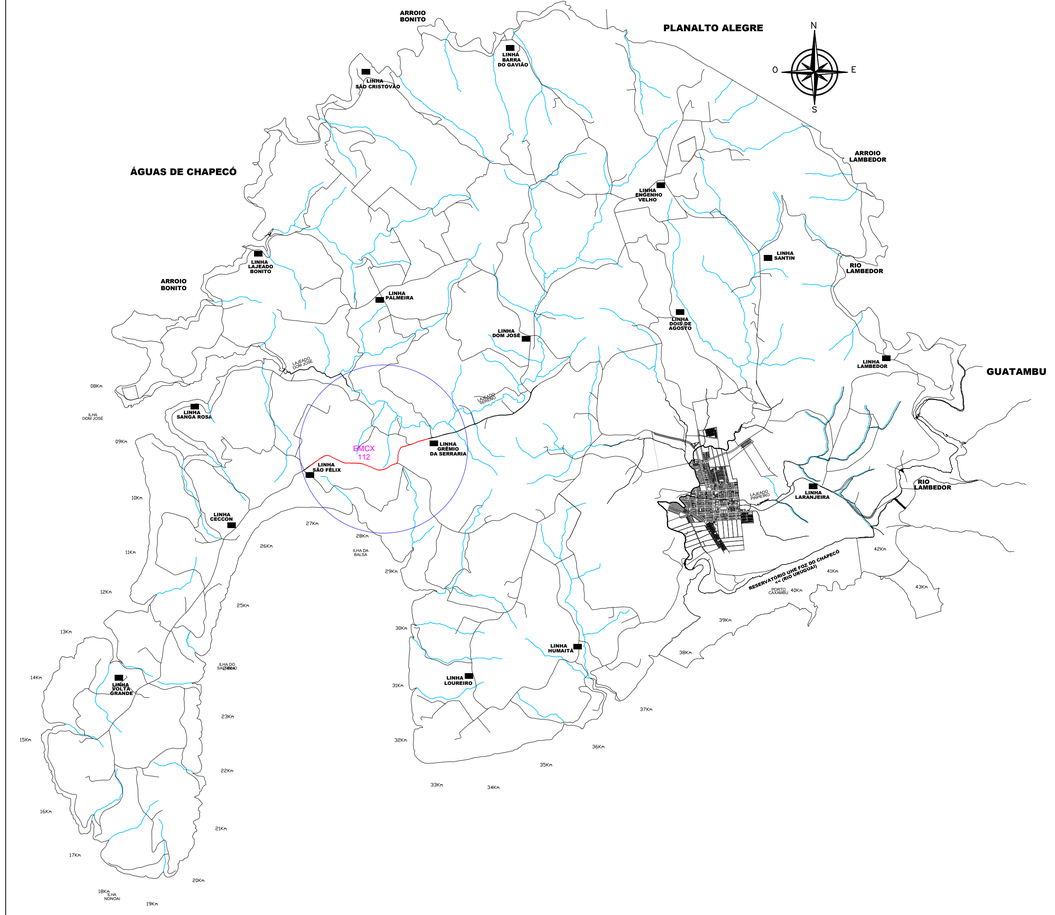


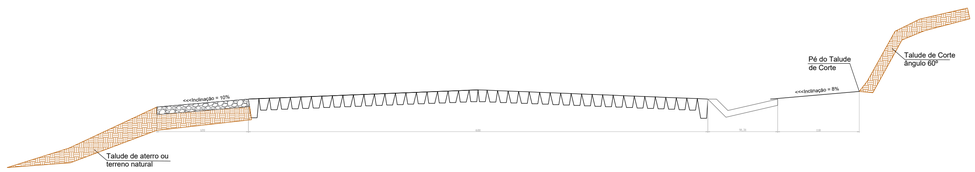


SEÇÃO TRANSVERSAL
SARJETA TRINAGULAR TIPO I, TALUDE DE CORTE E TALUDE DE ATERRO/NATURAL
ESCALA: 1:75

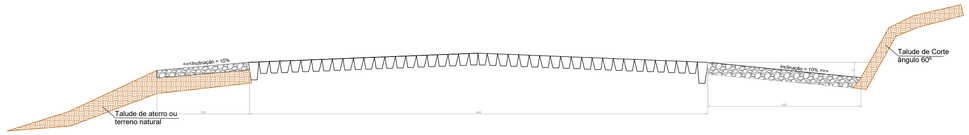

SEÇÃO TRANSVERSAL
SARJETA EM MATERIAL BRITADO TIPO III, TALUDE DE CORTE E TALUDE DE ATERRO/NATURAL
ESCALA: 1:75

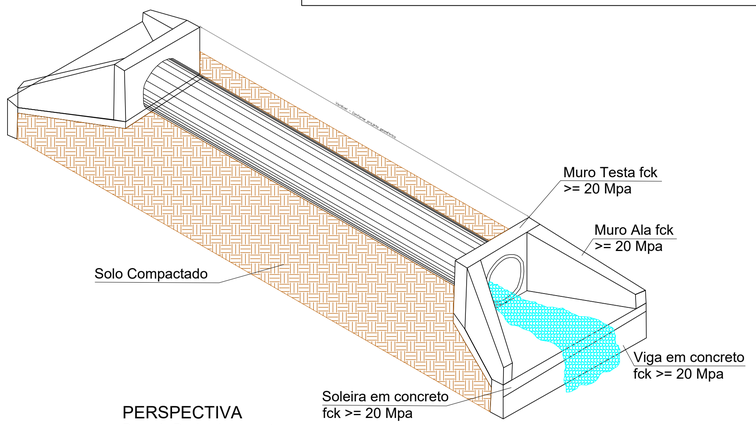


PERSPECTIVA
Boca de Bueiro de concreto
ESCALA: S/ ESCALA

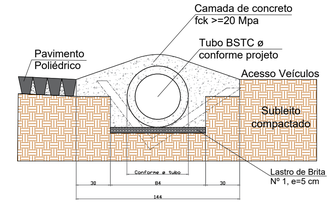


SEÇÃO TRANSVERSAL
TRANSPOSIÇÃO DE SARJETAS
ESCALA: 1:50

ENTRADA D' ÁGUA

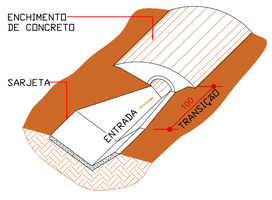

SAÍDA D' ÁGUA

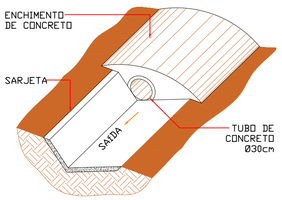

gov.br Documento assinado digitalmente
THIAGO VERONEZ PEITER
Data: 25/06/2026 08:14:36-0300
Verifique em https://validar.iti.gov.br

MUNICÍPIO DE CAXAMBU DO SUL

DESCRIÇÃO: Pavimentação com pedras irregulares		ESCALA: INDICADA
ENDEREÇO DA OBRA: Estrada EMCX-112 - Linha G. da Serraria a Linha São Félix		DATA: Jun/2026
CONTEÚDO: Pavimentação	PRANCHA: 02	AREA:
ASSINATURAS: Prop.: Município de Caxambu do Sul CNPJ: 83.021.816/0001-29		DESENHISTA: Thiago
	Eng. Civil Thiago V. Peiter Resp. Técnico - CREA-SC n. 179754-1	ARQUIVO: