Estacas 00 a 25

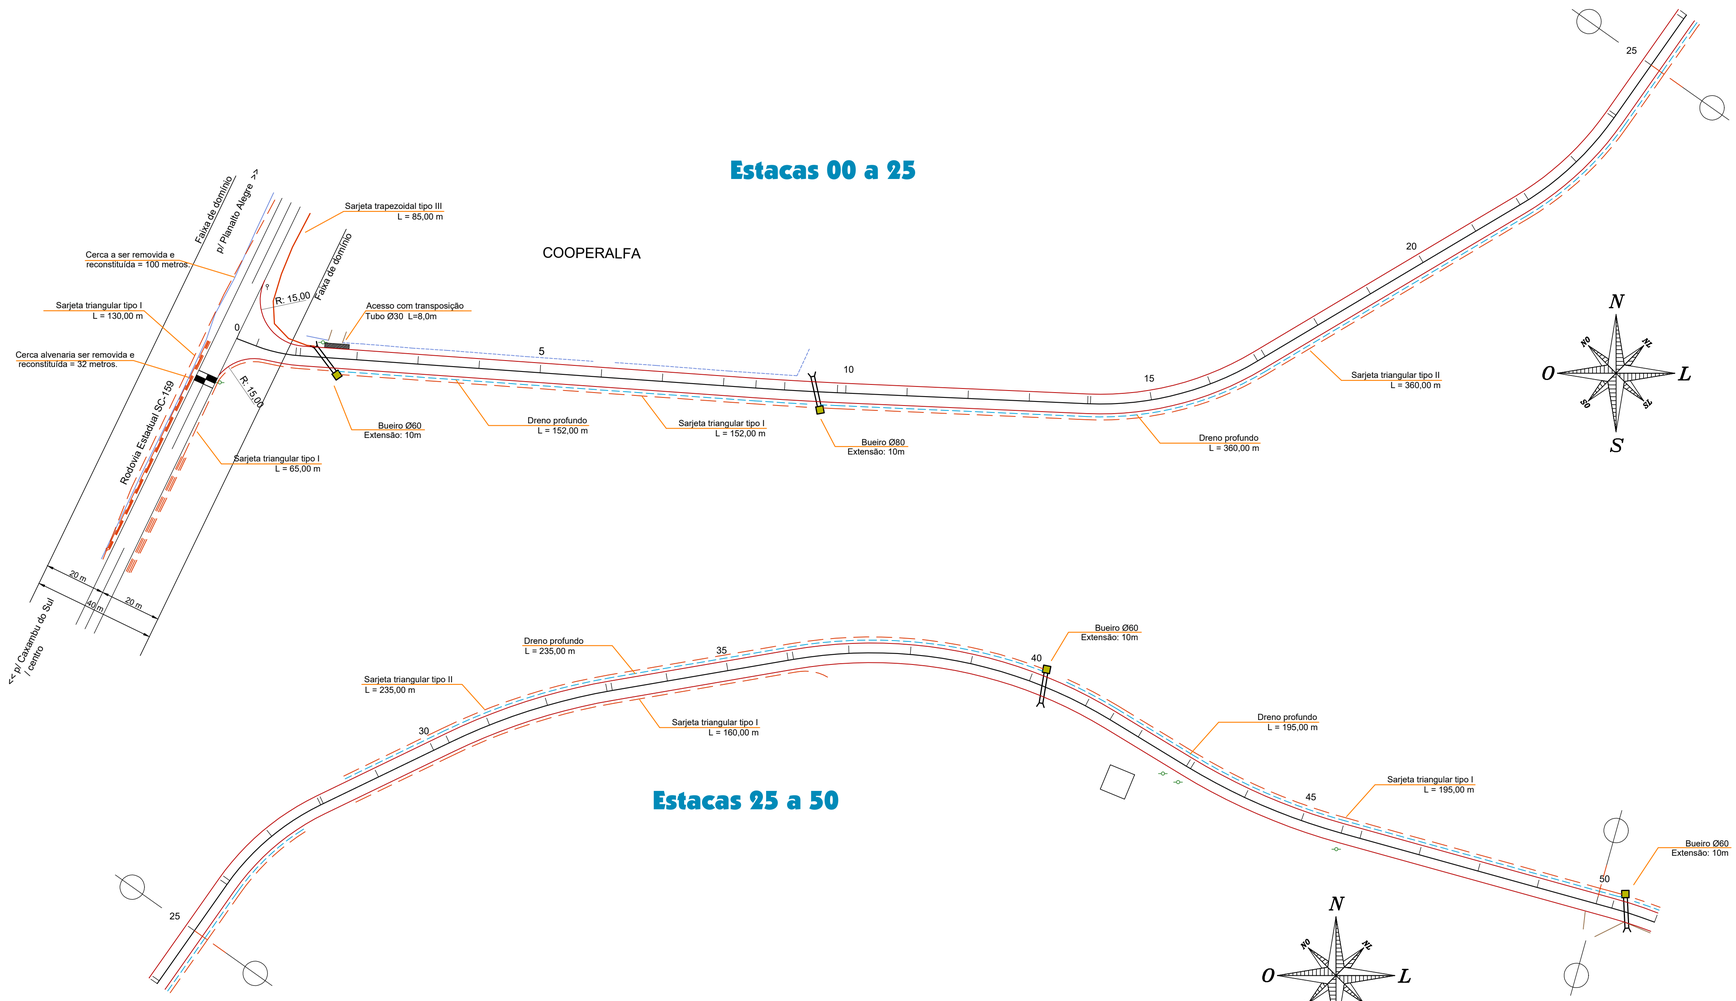

Estacas 25 a 50

Estacas 50 a 75

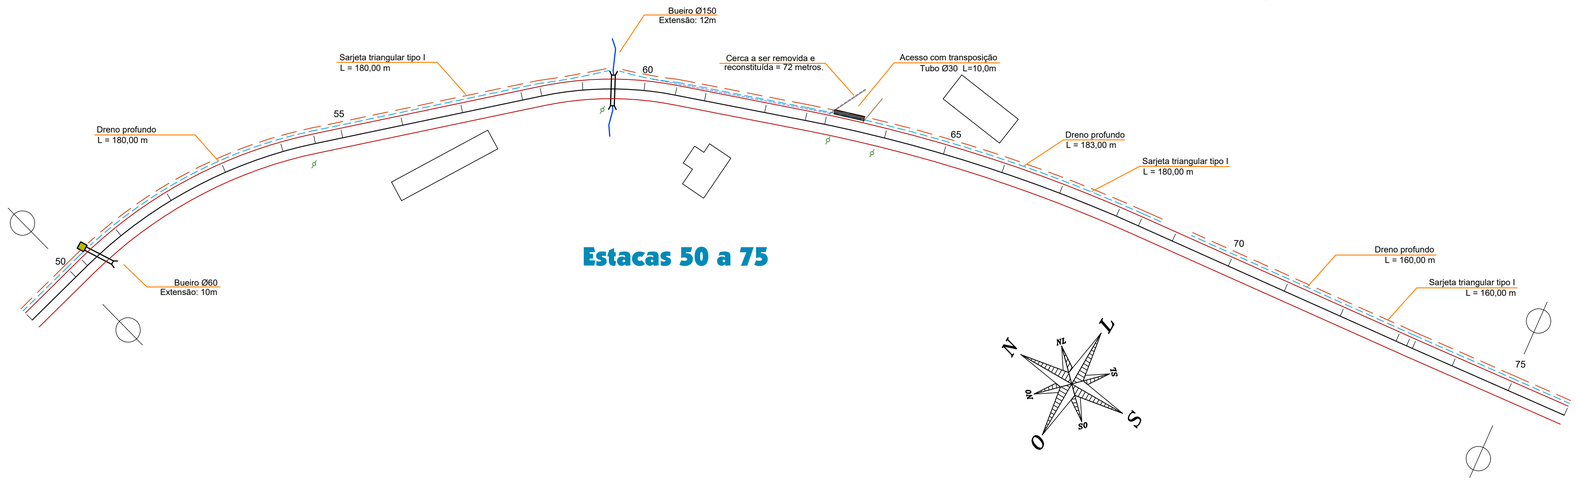

Obras de arte corrente

Escala: ____1:1.000

OFFSET DE CORTE
OFFSET DE ATERRO
BORDO DA ESTRADA
CERCA
BORDO DO ASFALTO
15
ESTAQUEAMENTO
ACESSOS
BUEIRO
DRENO LONG.
DRENO TRANSV.
SAÍDA DE DRENO
SARJETA
VALA DE DRENAGEM
SAÍDA D'ÁGUA - RÁPIDO
CAIXA COLETORA
RIACHO
POSTE

MUNICÍPIO DE CAXAMBU DO SUL

DESCRIÇÃO: **Pavimentação asfáltica, drenagem e sinalização viária**

ESCALA: INDICADA

ENDEREÇO DA OBRA: Estrada Municipal EMCX-100 e EMCX-103

DATA: Março/2026

CONTEÚDO: Drenagem pluvial - Obras de arte corrente

ÁREA: REV. 02

ASSINATURAS:

gov.br Documento assinado digitalmente
FERNANDO LOTHARIO BECKER
Data: 06/04/2026 11:32:57-0300
Verifique em https://validar.iti.gov.br

Município de Caxambu do Sul
CNPJ: 83.021.816/0001-29

Eng. Civil Fernando L. Becker
CREA-SC n. 21.266-9

PRANCHA: 08/24

DESENHO: Fernando

ARQUIVO: Asf EMCX-100_103.dwg