


# Projeto Geométrico

## Estacas 00 a 25

Escala: H: 1:1.000 V: 1:100

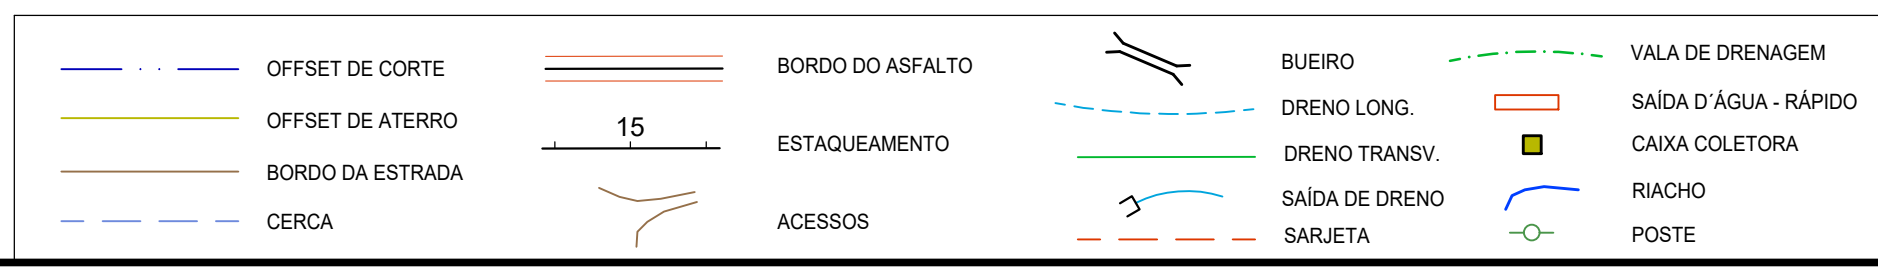

**MUNICÍPIO DE CAXAMBU DO SUL**

DESCRIÇÃO  
**Pavimentação asfáltica, drenagem e sinalização viária**

EXECUÇÃO DA OBRA  
Estrada Municipal EMCX-100 e EMCX-103

CONTEÚDO  
Projeto geométrico

ASSINATURAS  
Município de Caxambu do Sul  
CNPJ: 83.021.816/0001-29

INDICADA

DATA  
agosto/2025

ÁREA

PROJETO  
02<sup>24</sup>

DESENHO  
Fernando

ARQUIVO  
Asf EMCX-100\_103.dwg

CREA-SC n. 21.266-9

Eng. Civil Fernando L. Becker