


Projeto Geométrico

Estacas 50 a 75

Escala: H: 1:1.000 V: 1:100

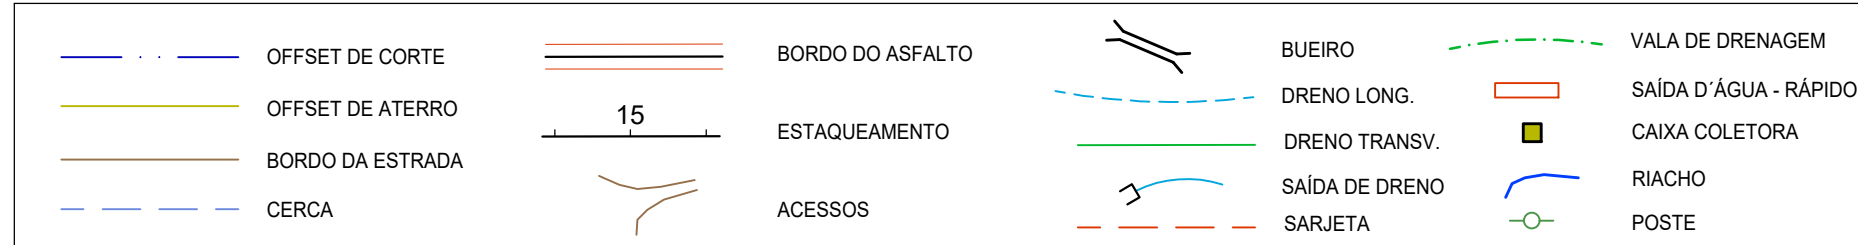

MUNICÍPIO DE CAXAMBU DO SUL

DESCRIÇÃO:
Pavimentação asfáltica, drenagem e sinalização viária

ENFEREÇO DA OBRA:
Estrada Municipal EMCX-100 e EMCX-103

CONTÉUDO:
Projeto geométrico, perfil longitudinal e seção tipo

ASSINATURAS:
Município de Caxambu do Sul
CNPJ: 83.021.816/0001-29

ESCALA:
INDICADA

DATA:
agosto/2025

ÁREA:

PROJETO:
Fernando

ARQUIVO:
Asf EMCX-100_103.dwg

04/24

Eng. Civil Fernando L. Becker
CREA-SC n. 21.266-9