

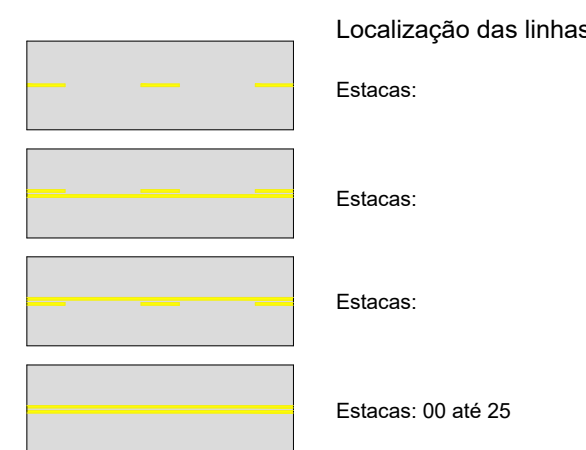
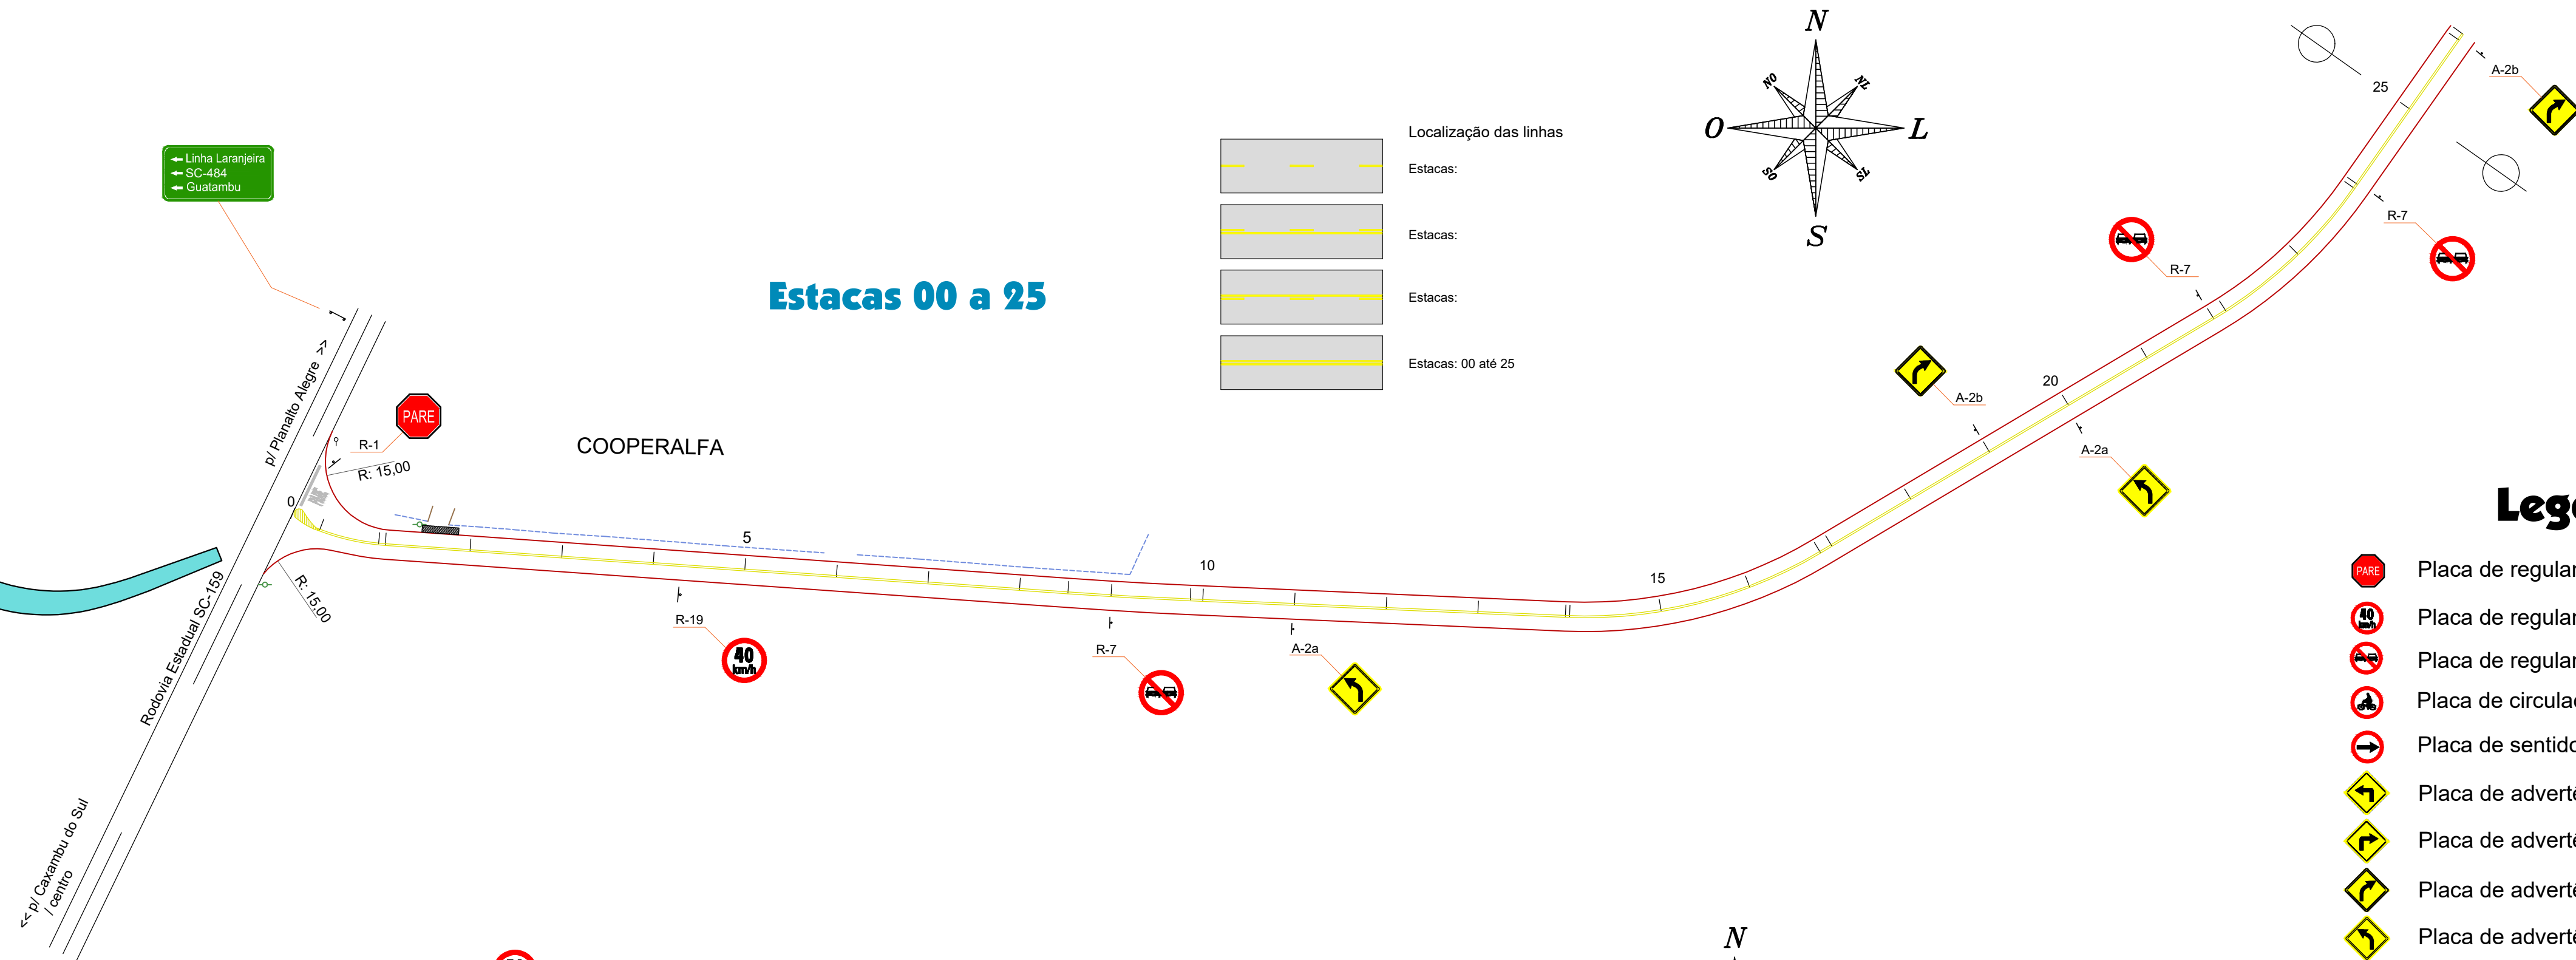
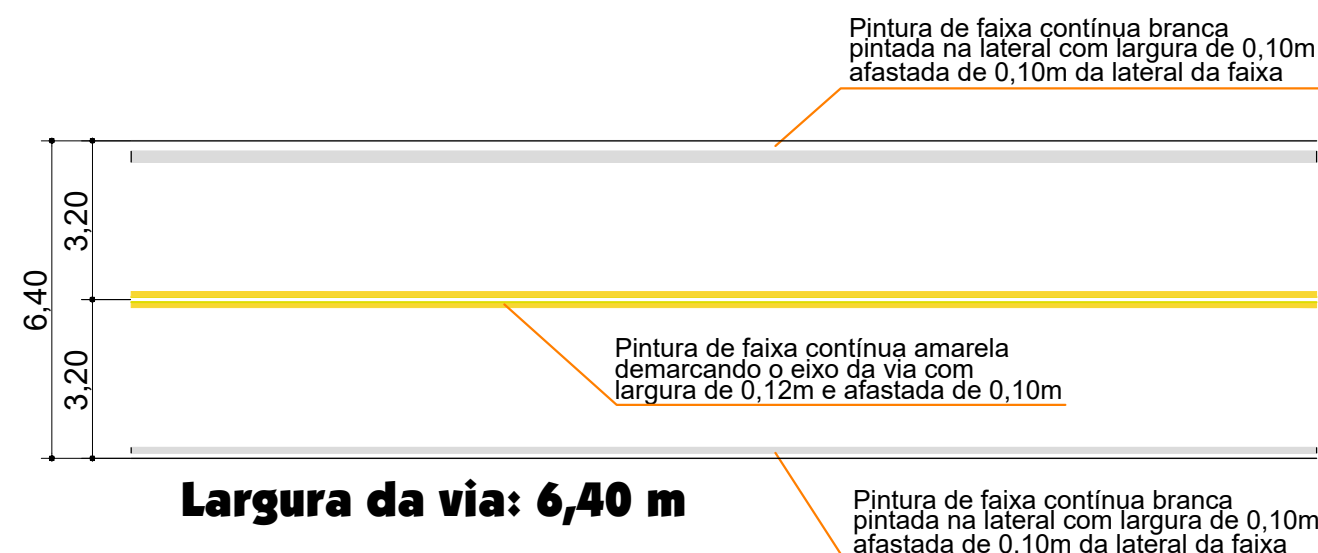
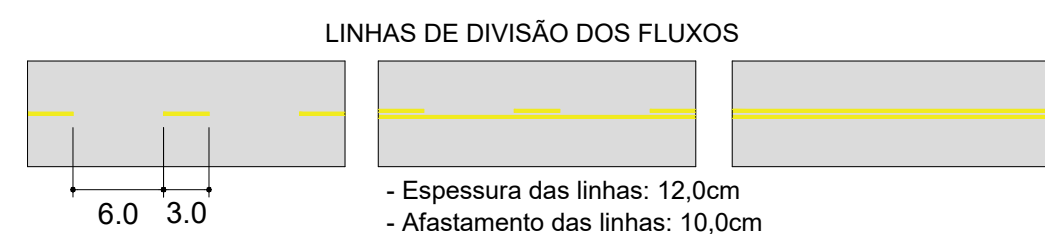
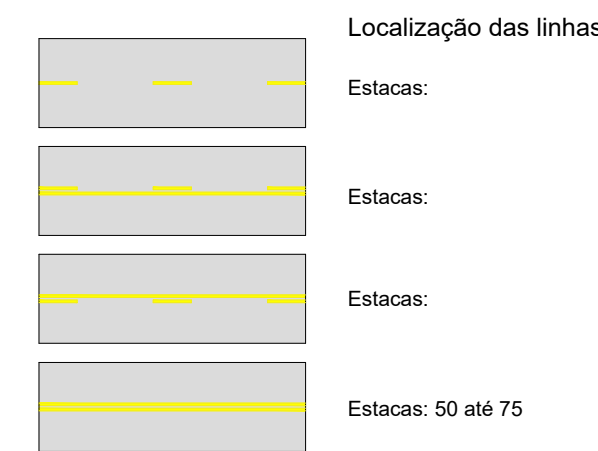
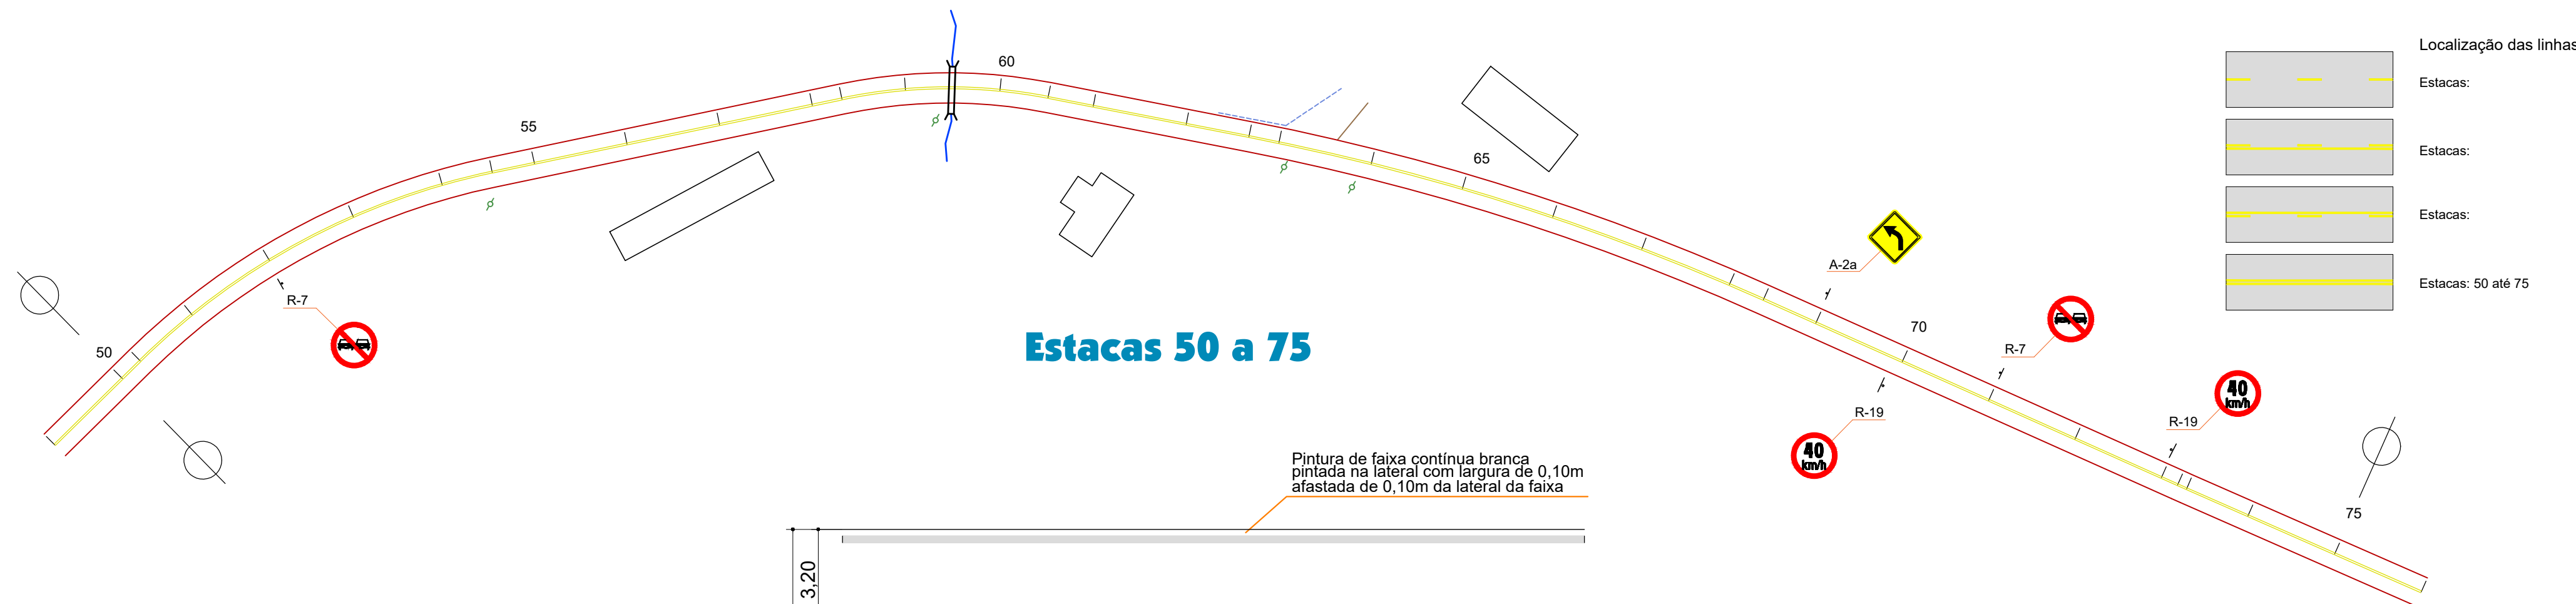


Escala: ____ 1:500
VER PRANCHA 12

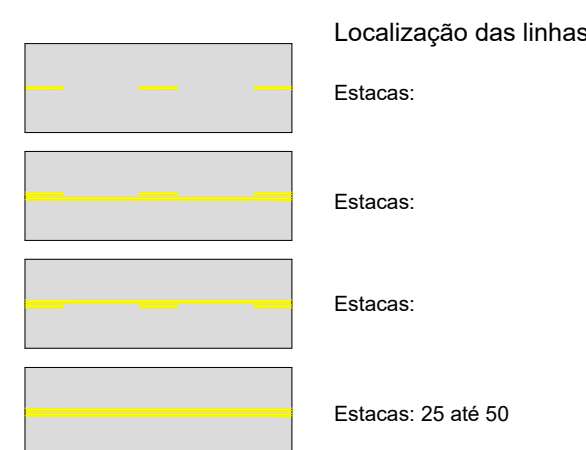


Legenda

- Placa de regulamentação parada obrigatória
- Placa de regulamentação velocidade máxima
- Placa de regulamentação proibido ultrapassar
- Placa de regulamentação proibido ultrapassar
- Placa de regulamentação proibido ultrapassar
- Placa de advertência curva acentuada à direita
- Placa de advertência curva acentuada à esquerda
- Placa de advertência curva acentuada à esquerda
- Placa indicativa - Parada de ônibus

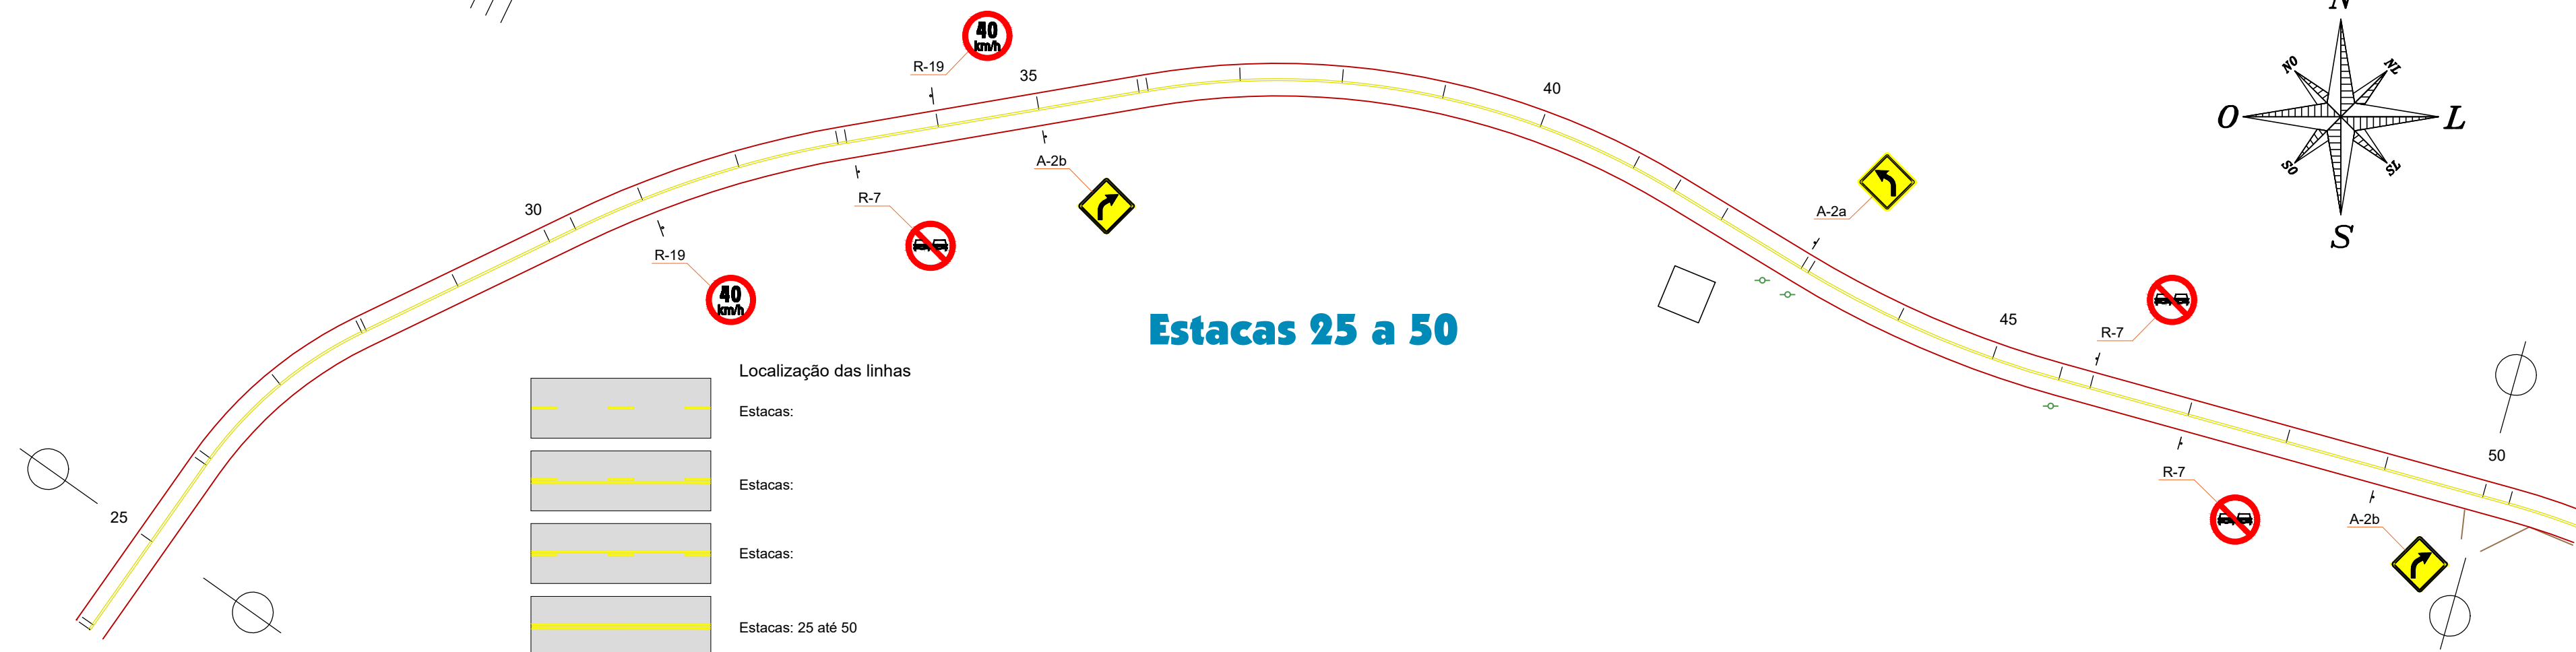

Largura da via: 6,40 m

Sinalização horizontal
SEM ESCALA

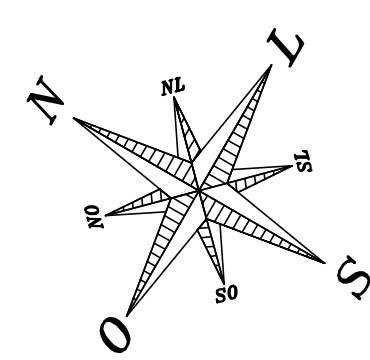

MUNICÍPIO DE CAXAMBU DO SUL

DESCRIÇÃO	INDICADA
Pavimentação asfáltica, drenagem e sinalização viária	
ENFEREJO DA COBRA	DATA
Estrada Municipal EMCX-100 e EMCX-103	Dezembro/2025
CONTÉÚDO	ÁREA
Sinalização viária e detalhes	REV. 01
ASSINATURAS	DESIGNO
Município de Caxambu do Sul CNPJ: 83.021.816/0001-29	Eng. Civil Fernando L. Becker CREA-SC n. 21.266-9
PRANCHA	ARQUIVO
10/24	Asf EMCX-100_103.dwg