



DETALHES DAS TACHAS E TACHÕES REFLETIVOS

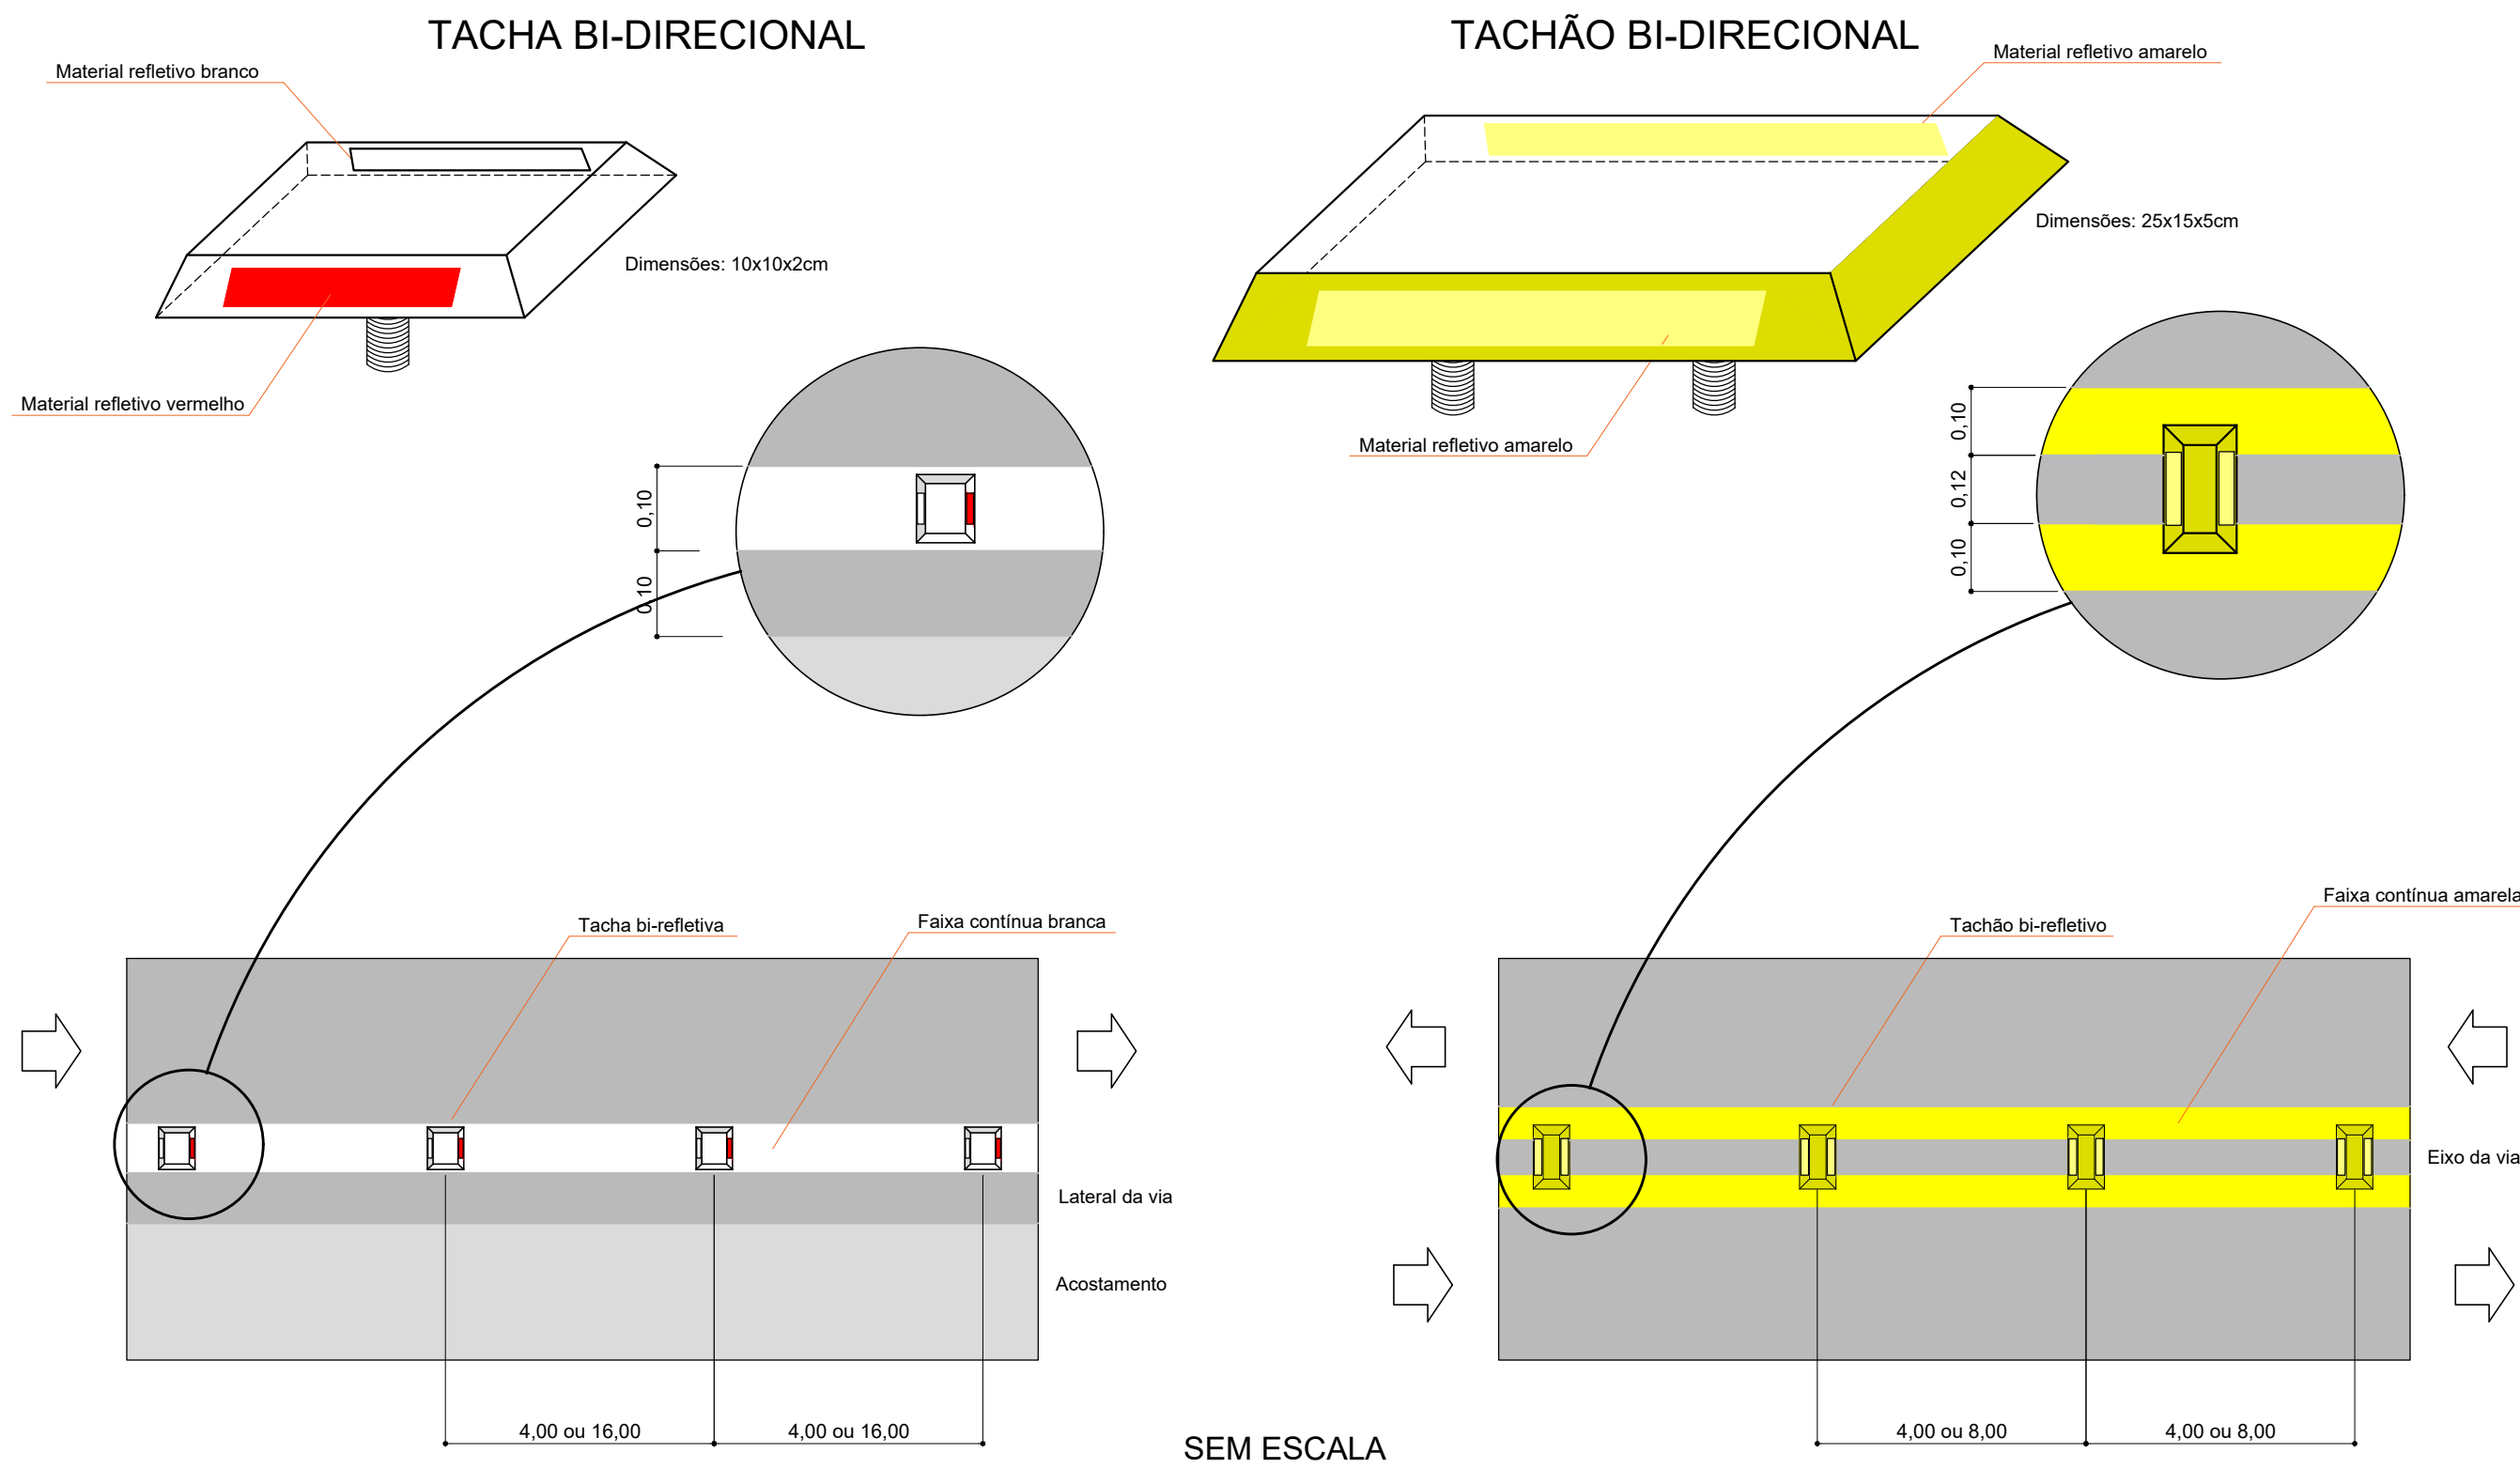

PLACAS DE SINALIZAÇÃO VERTICAL

PLACAS DE INDICAÇÃO				PLACAS DE REGULAMENTAÇÃO				PLACAS DE ADVERTÊNCIA			
MODELO DOS SINAIS	CÓDIGO DIMENSÕES	PINTURAS	QUANTIDADE	MODELO DOS SINAIS	CÓDIGO DIMENSÕES	PINTURAS	QUANTIDADE	MODELO DOS SINAIS	CÓDIGO DIMENSÕES	PINTURAS	QUANTIDADE
	Orientação 2,00x1,00m	FUNDO VERDE LETRAS ORLA E SETAS BRANCAS	01		R-1 L= 0,33m	FUNDO VERMELHO ORLA E LETRAS BRANCAS	05		A-2a 0,60x0,60m	FUNDO AMARELO ORLA PRETA SÍMBOLO PRETO	05
	Orientação 2,00x1,00m	FUNDO VERDE LETRAS ORLA E SETAS BRANCAS	01		R-7 D=0,60m	FUNDO BRANCO ORLA VERMELHA Nº E LETRAS PRETAS	11		A-2b 0,60x0,60m	FUNDO AMARELO ORLA PRETA SÍMBOLO PRETO	05
	Orientação 2,00x0,50m	FUNDO VERDE LETRAS ORLA E SETAS BRANCAS	01		R-19b D=0,60m	FUNDO BRANCO ORLA VERMELHA Nº E LETRAS PRETAS	06				

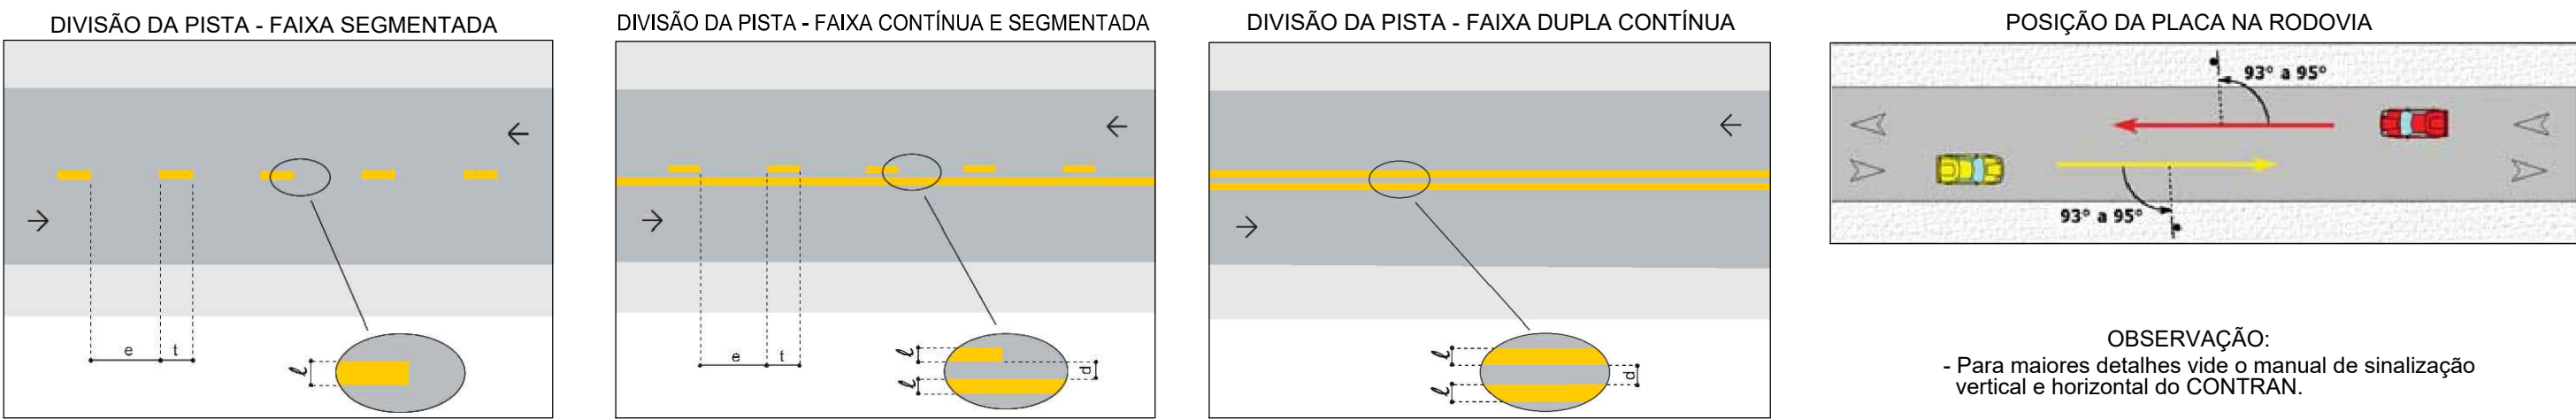

MUNICÍPIO DE CAXAMBU DO SUL

DESCRIÇÃO
Pavimentação asfáltica, drenagem e sinalização viária

ENFEREJO DA OBRA
Estrada Municipal EMCX-100 e EMCX-103

CONTÉÚDO
Sinalização viária e detalhes

ASSINATURAS
Município de Caxambu do Sul
CNPJ: 83.021.816/0001-29

Eng. Civil Fernando L. Becker
CREA-SC n. 21.266-9

ESCALA
INDICADA

DATA
Novembro/2025

ÁREA

PROVA
14/24

DESENHO
Fernando

ARQUIVO
Asf EMCX-100_103.dwg