
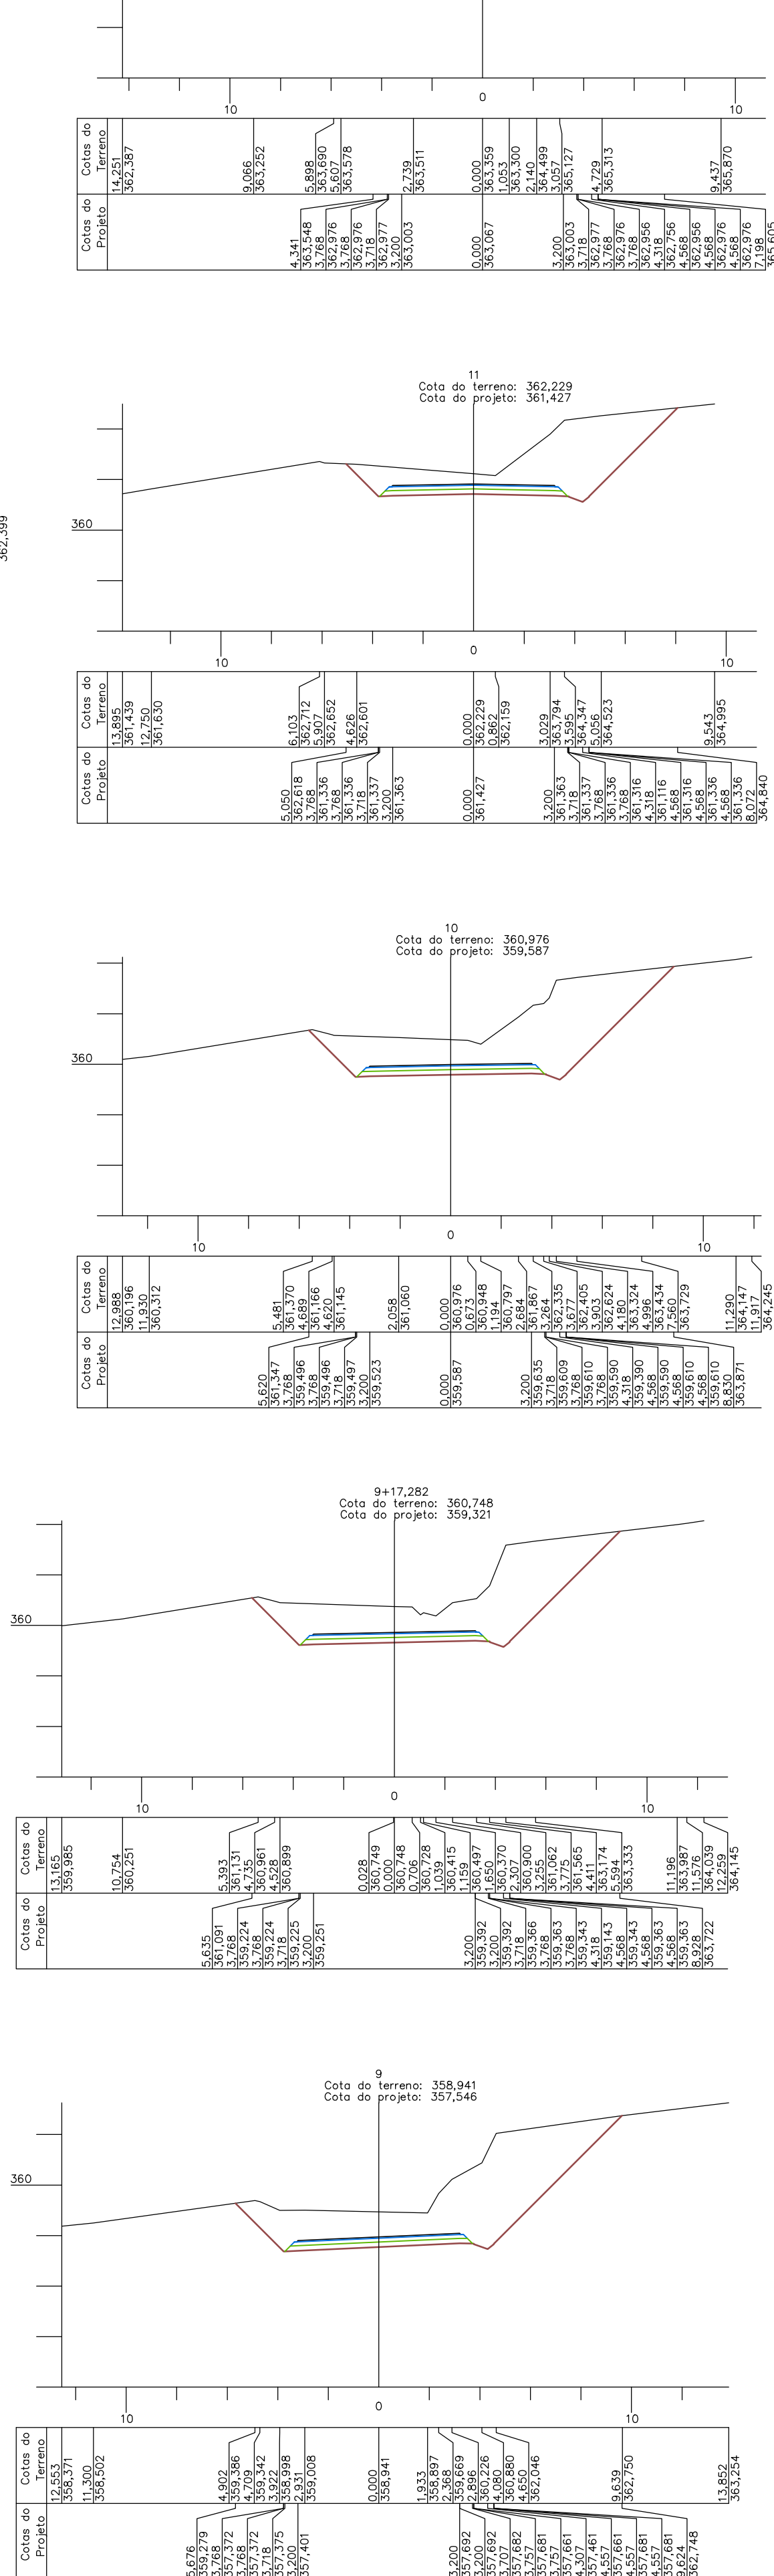
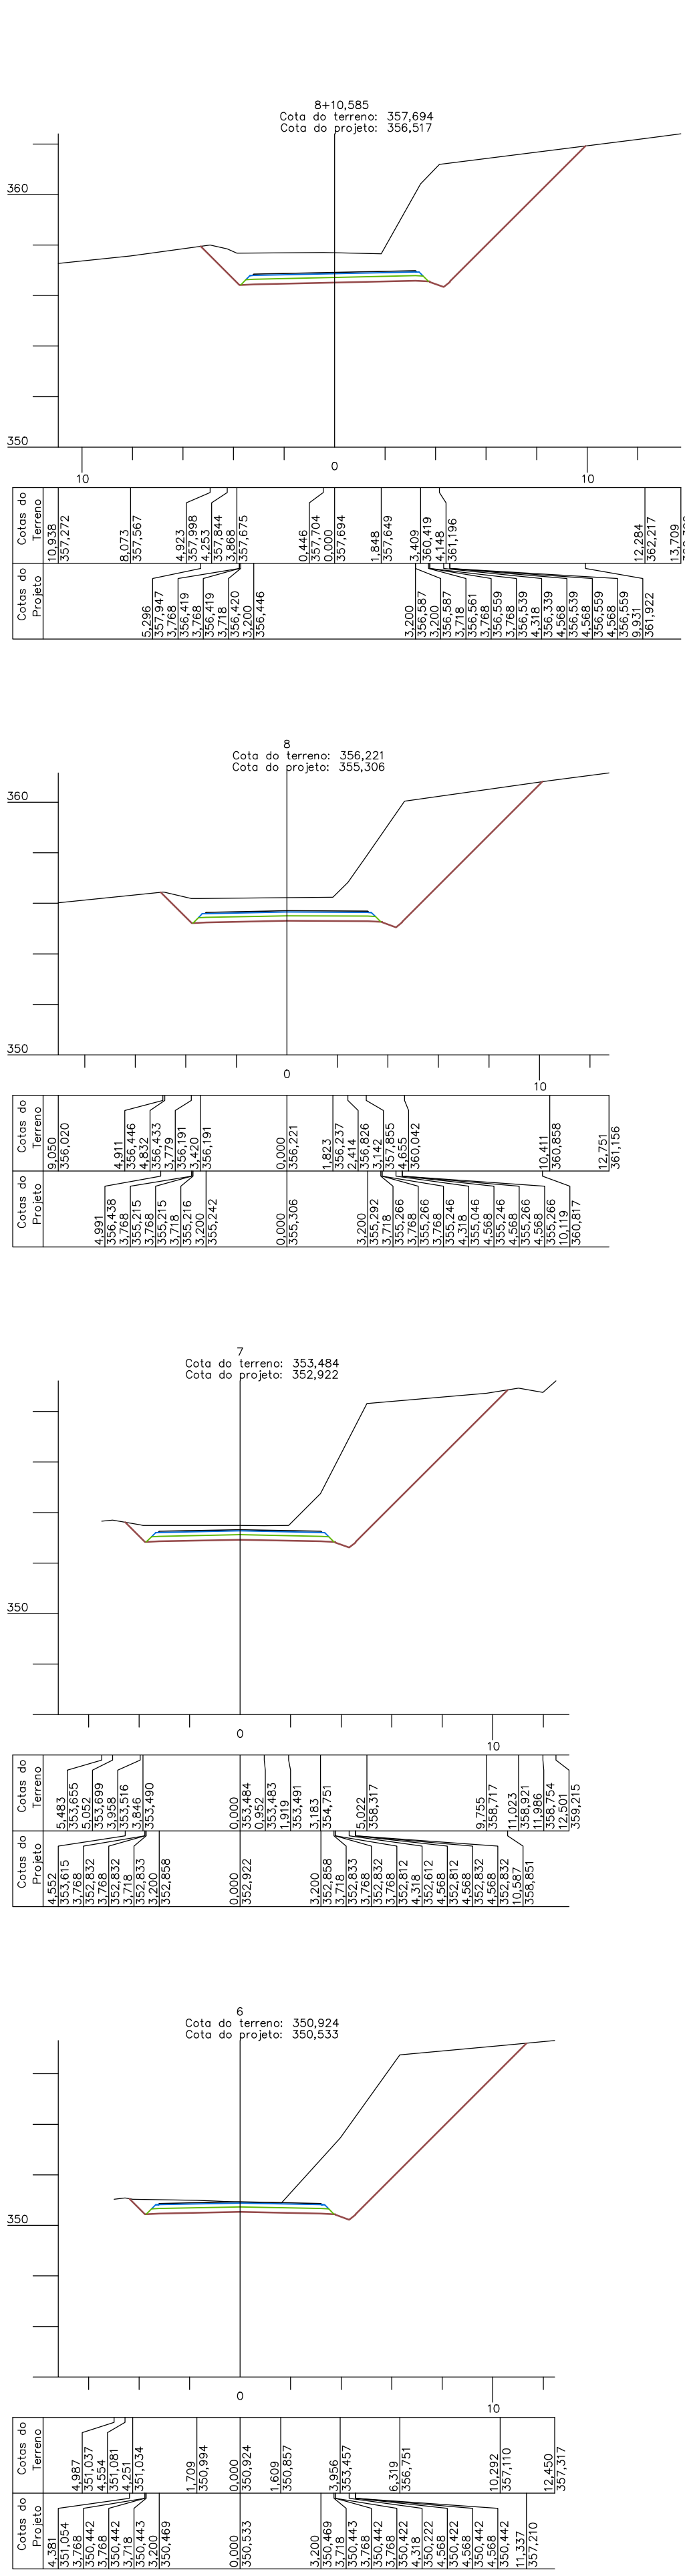
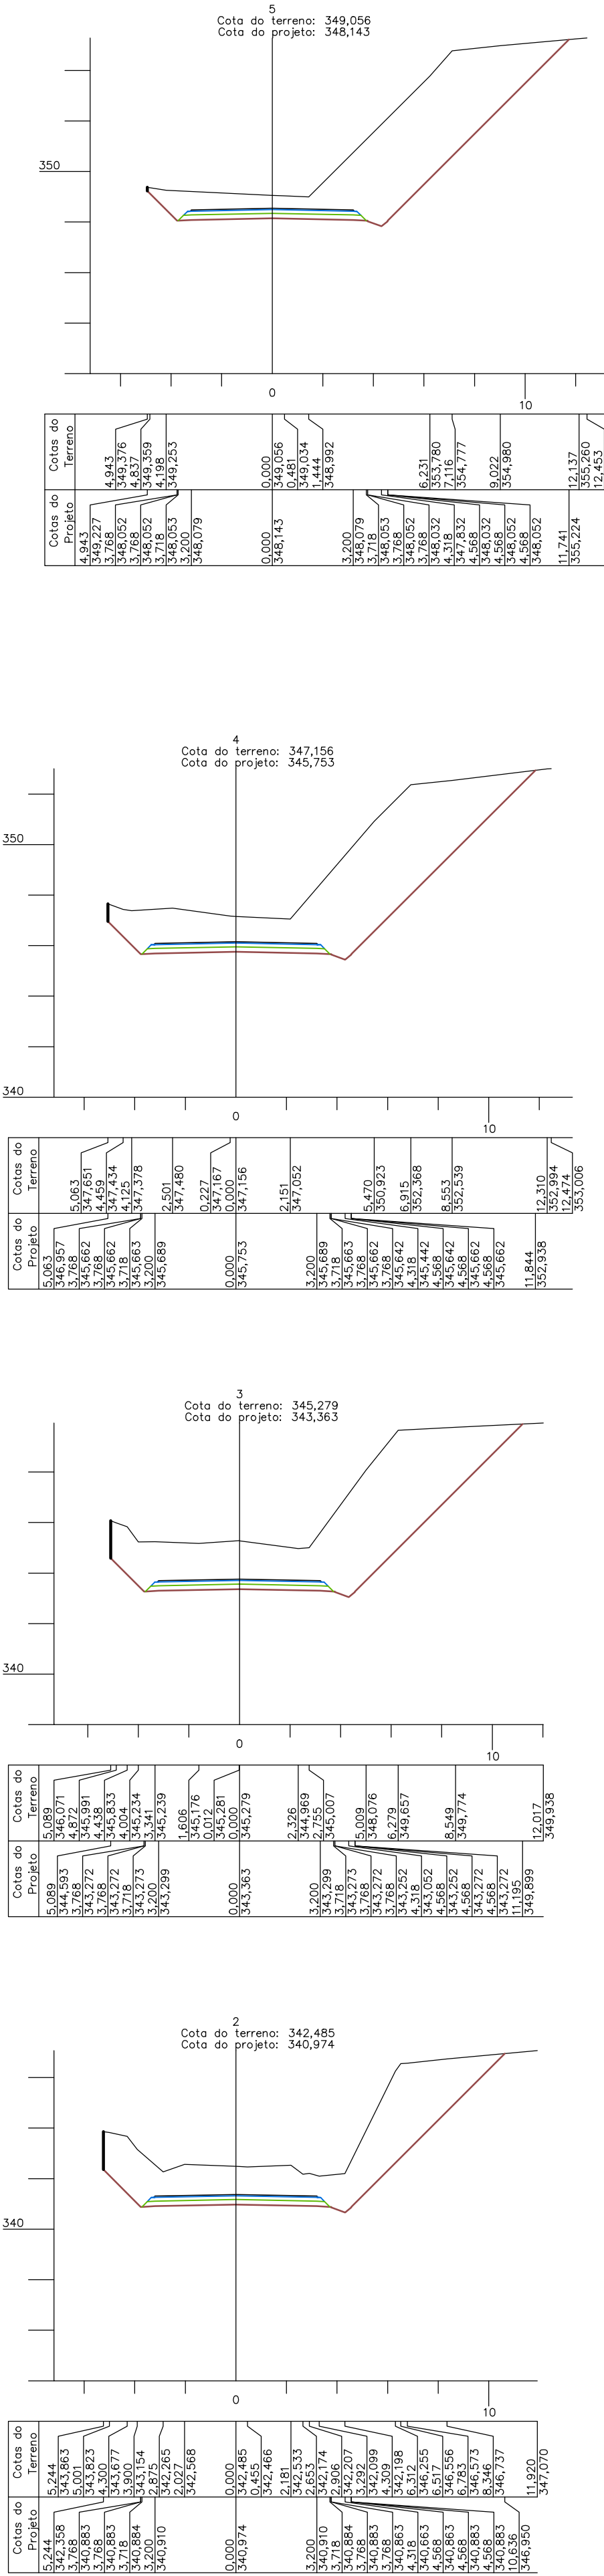


Seções transversais

Escala: 1:200

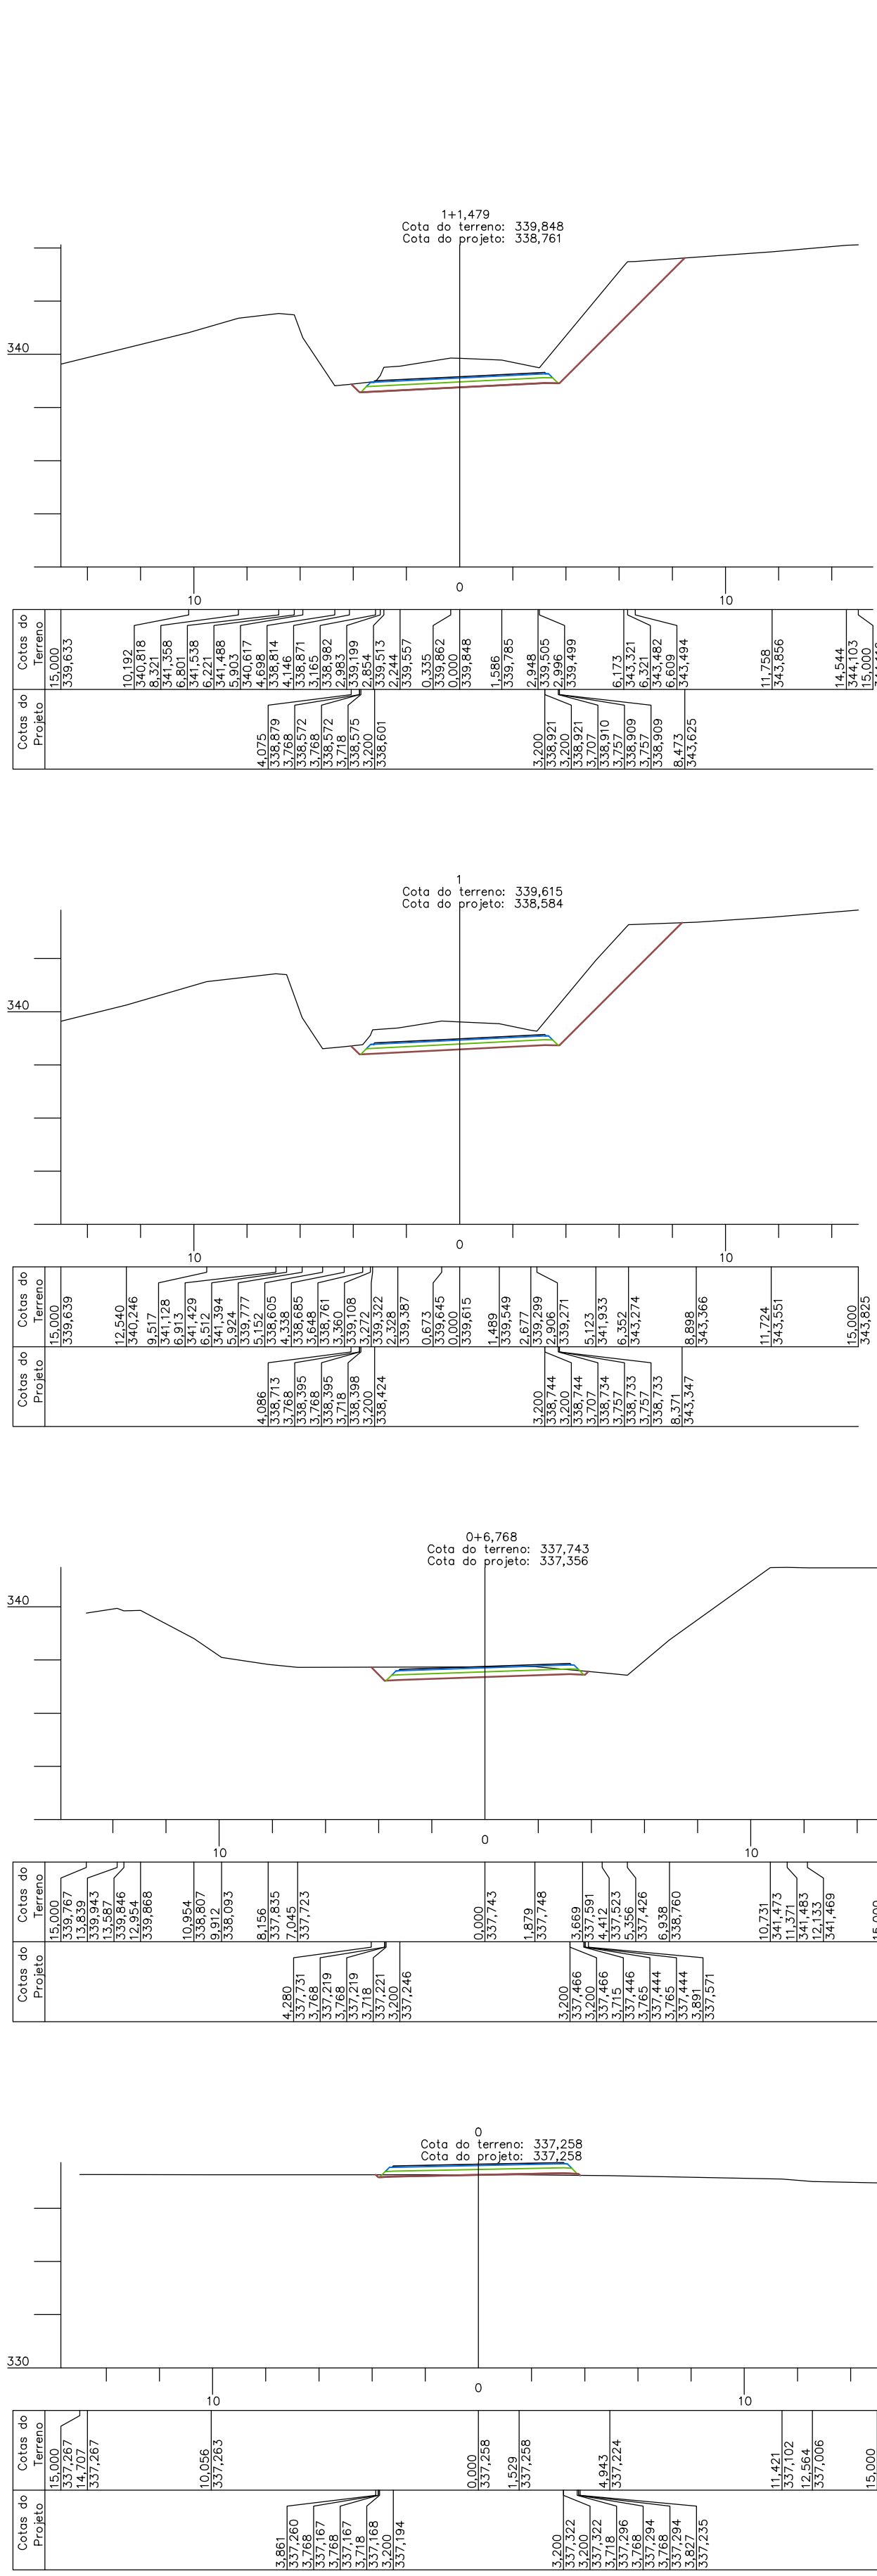

MUNICÍPIO DE CAXAMBU DO SUL

DESCRIÇÃO:
Pavimentação asfáltica, drenagem e sinalização viária

ENERGICO DA OBRA:
Estrada Municipal EMCX-100 e EMCX-103

CONTÉUDO:
Seções transversais - Estaca 0 a 12

ASSINATURAS:
Município de Caxambu do Sul
CNPJ: 83.021.816/0001-29

ESCALA:
INDICADA

DATA:
outubro/2023

ÁREA:

DESENHO:
Fernando

PRANCHA:
16₂₄

ARQUIVO:
Asf EMCX-100_103.dwg

Eng. Civil Fernando L. Becker
CREA-SC n. 21.266-9