
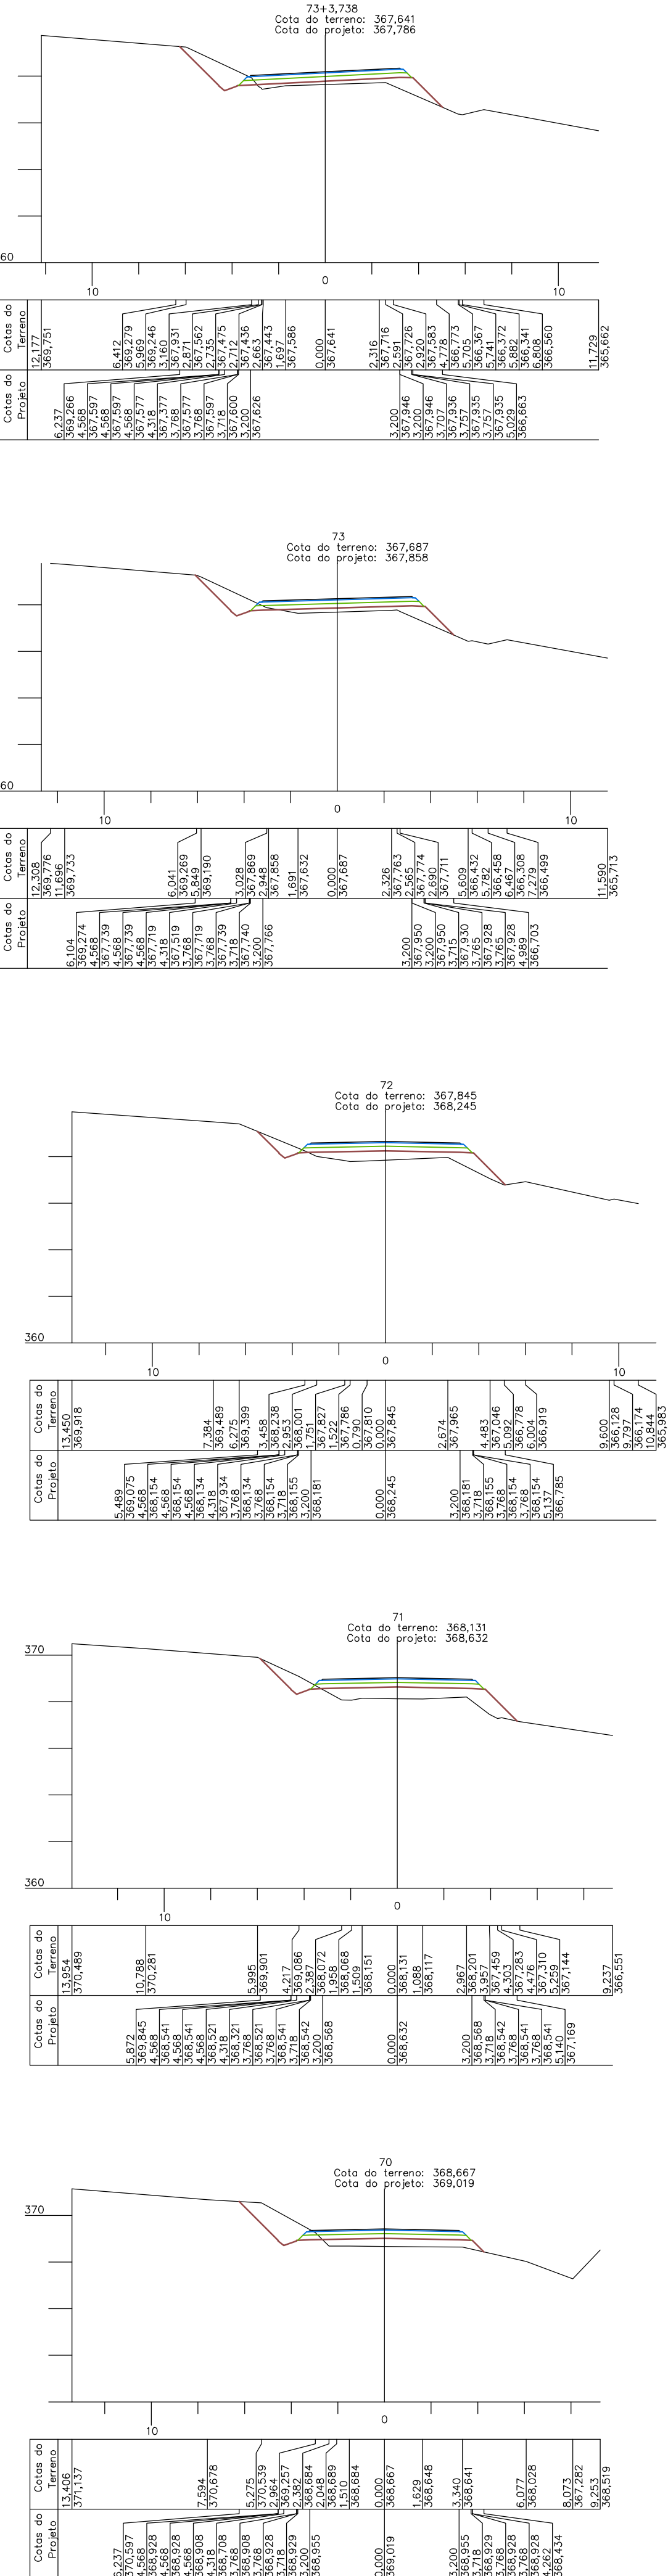
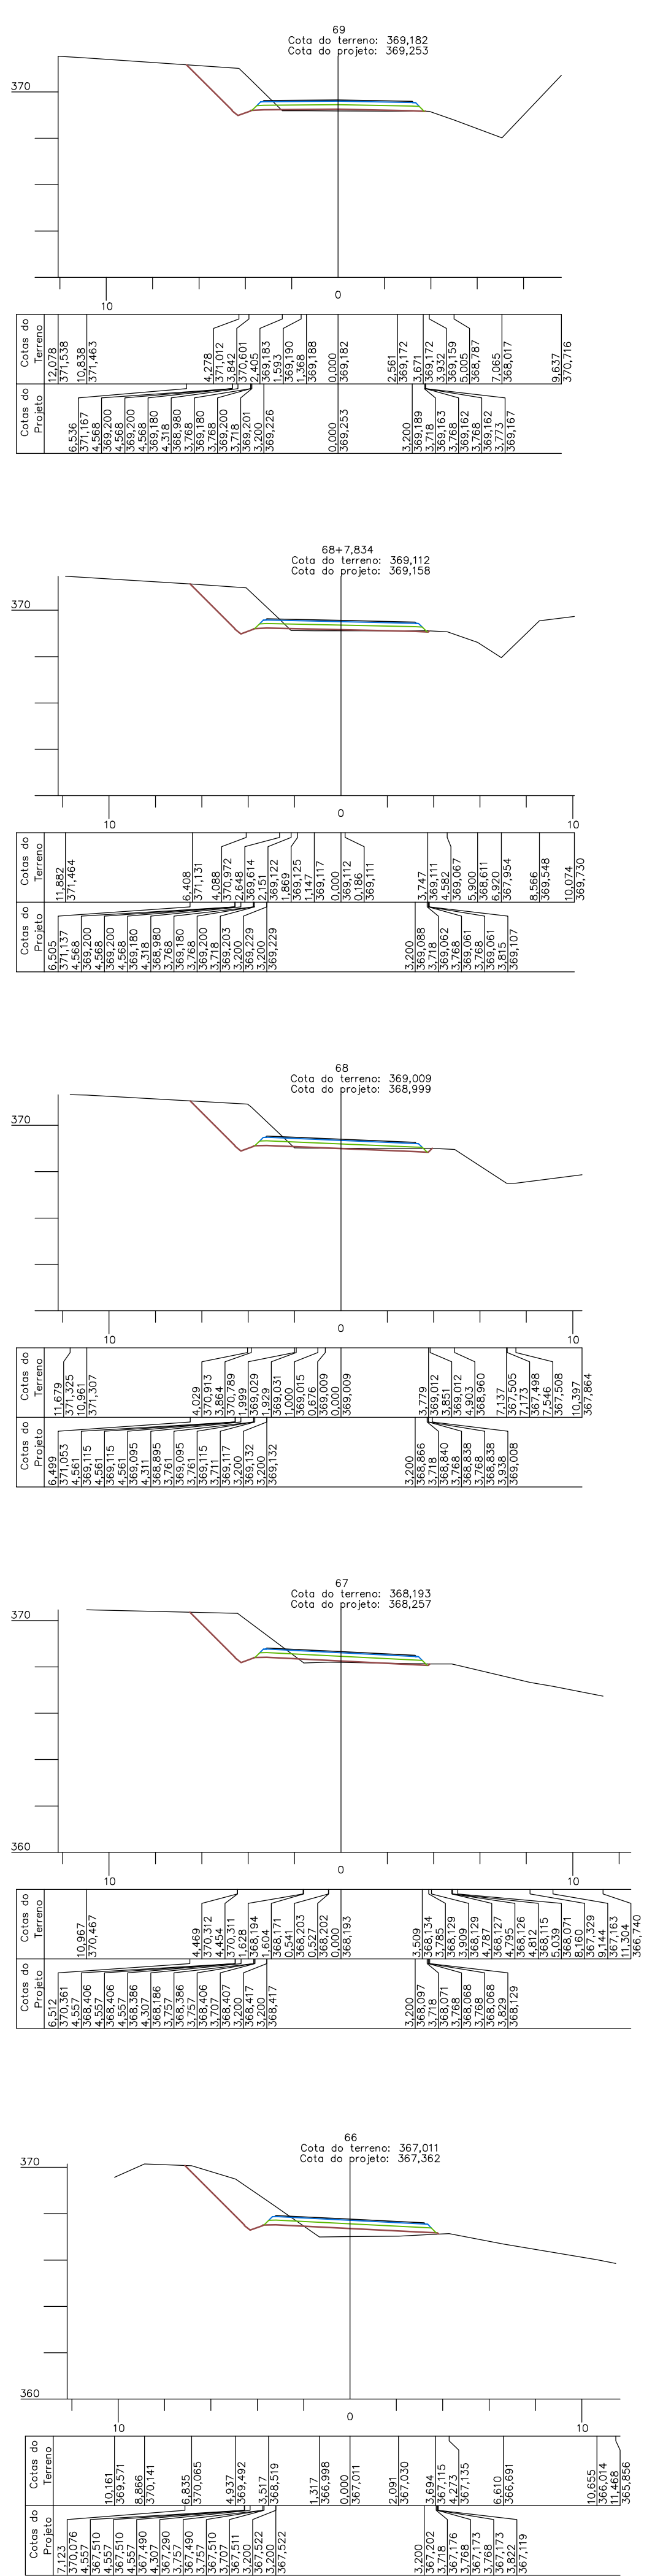
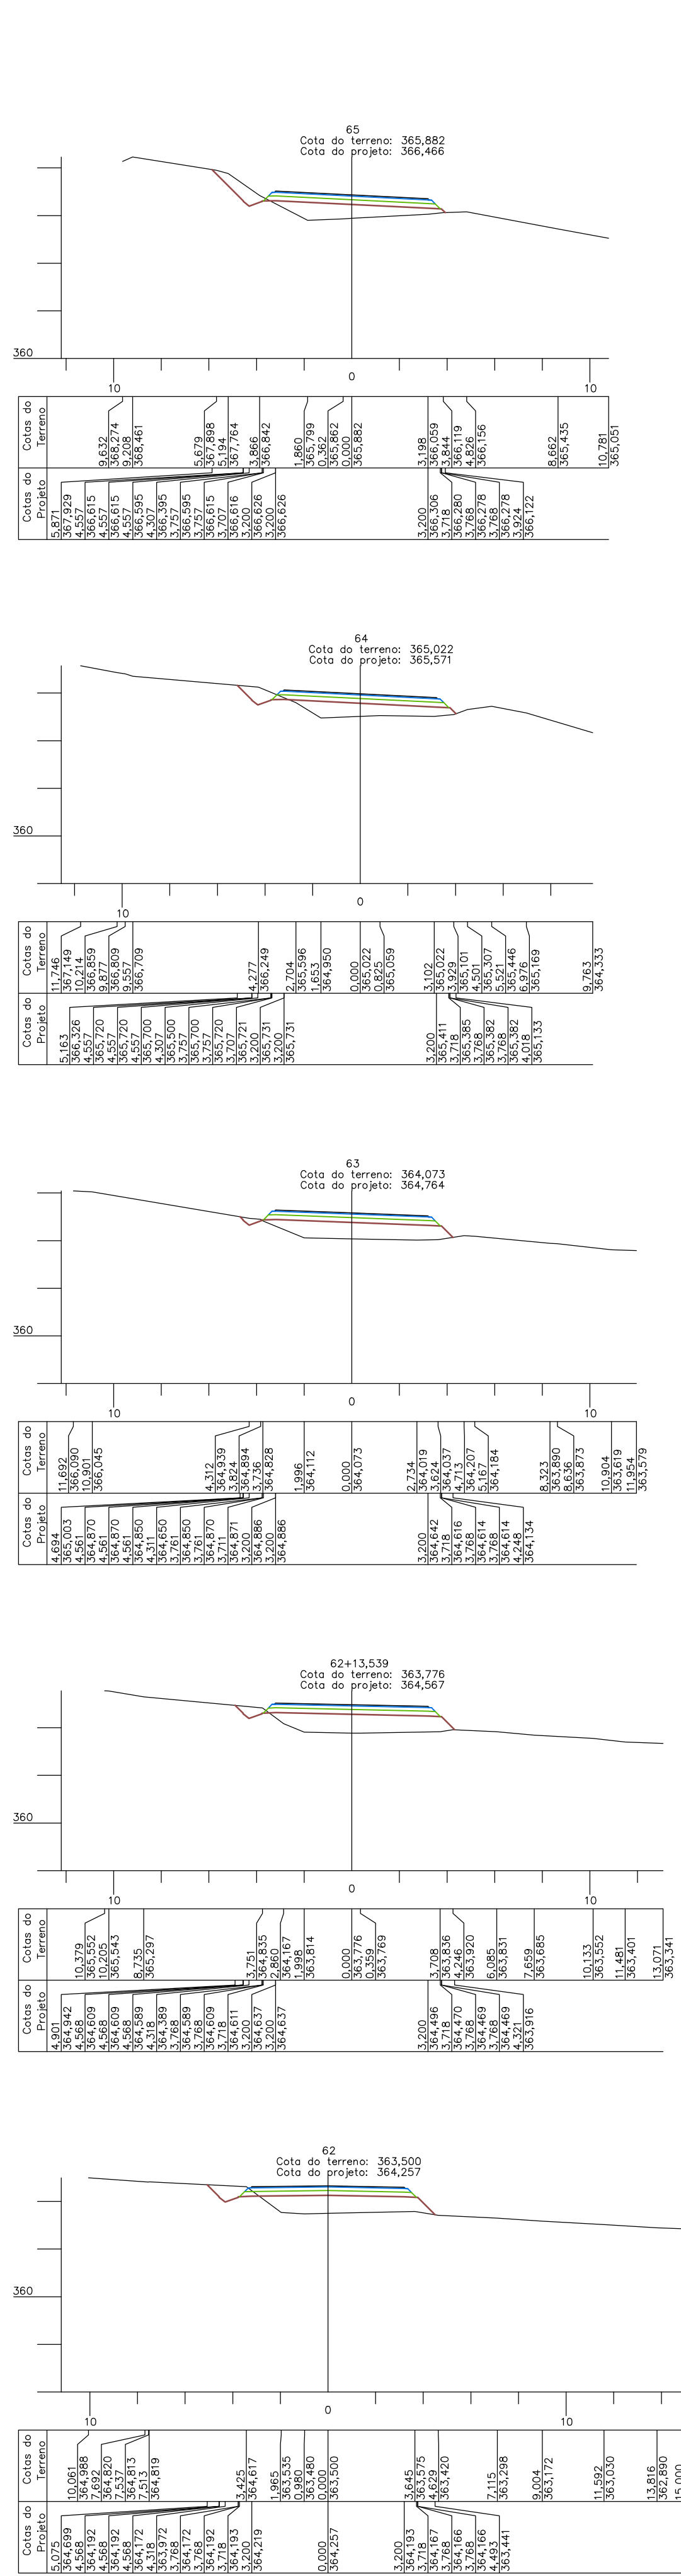


Seções transversais

Escala: 1:200

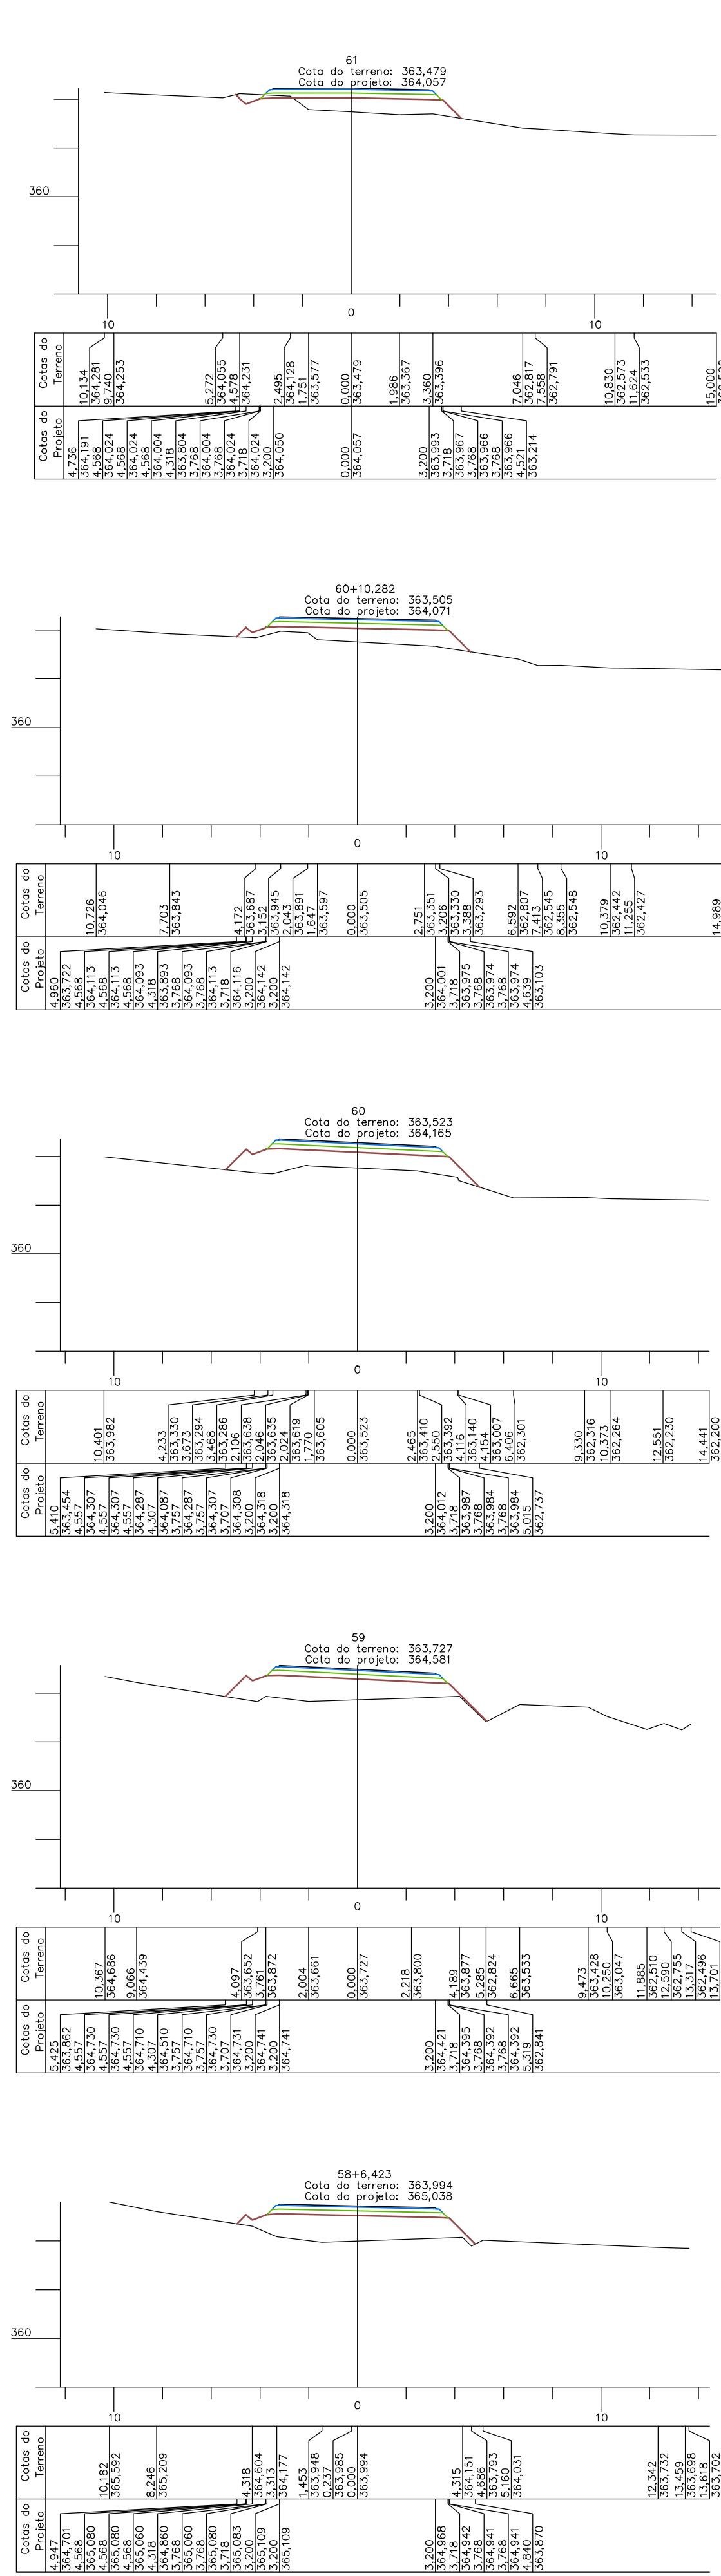

MUNICÍPIO DE CAXAMBU DO SUL

DESCRIÇÃO

Pavimentação asfáltica, drenagem e sinalização viária

ENERGICO DA OBRA

Estrada Municipal EMCX-100 e EMCX-103

CONTÉÚDO

Seções transversais - Estaca 59 a 73

ASSINATURAS

PRANCHA

20/24

DESENHO

Fernando

ARQUIVO

Asf EMCX-100_103.dwg

INDICADA

DATA

outubro/2023

ÁREA

Município de Caxambu do Sul

Eng. Civil Fernando L. Becker

CNPJ: 83.021.816/0001-29

CREA-SC n. 21.266-9