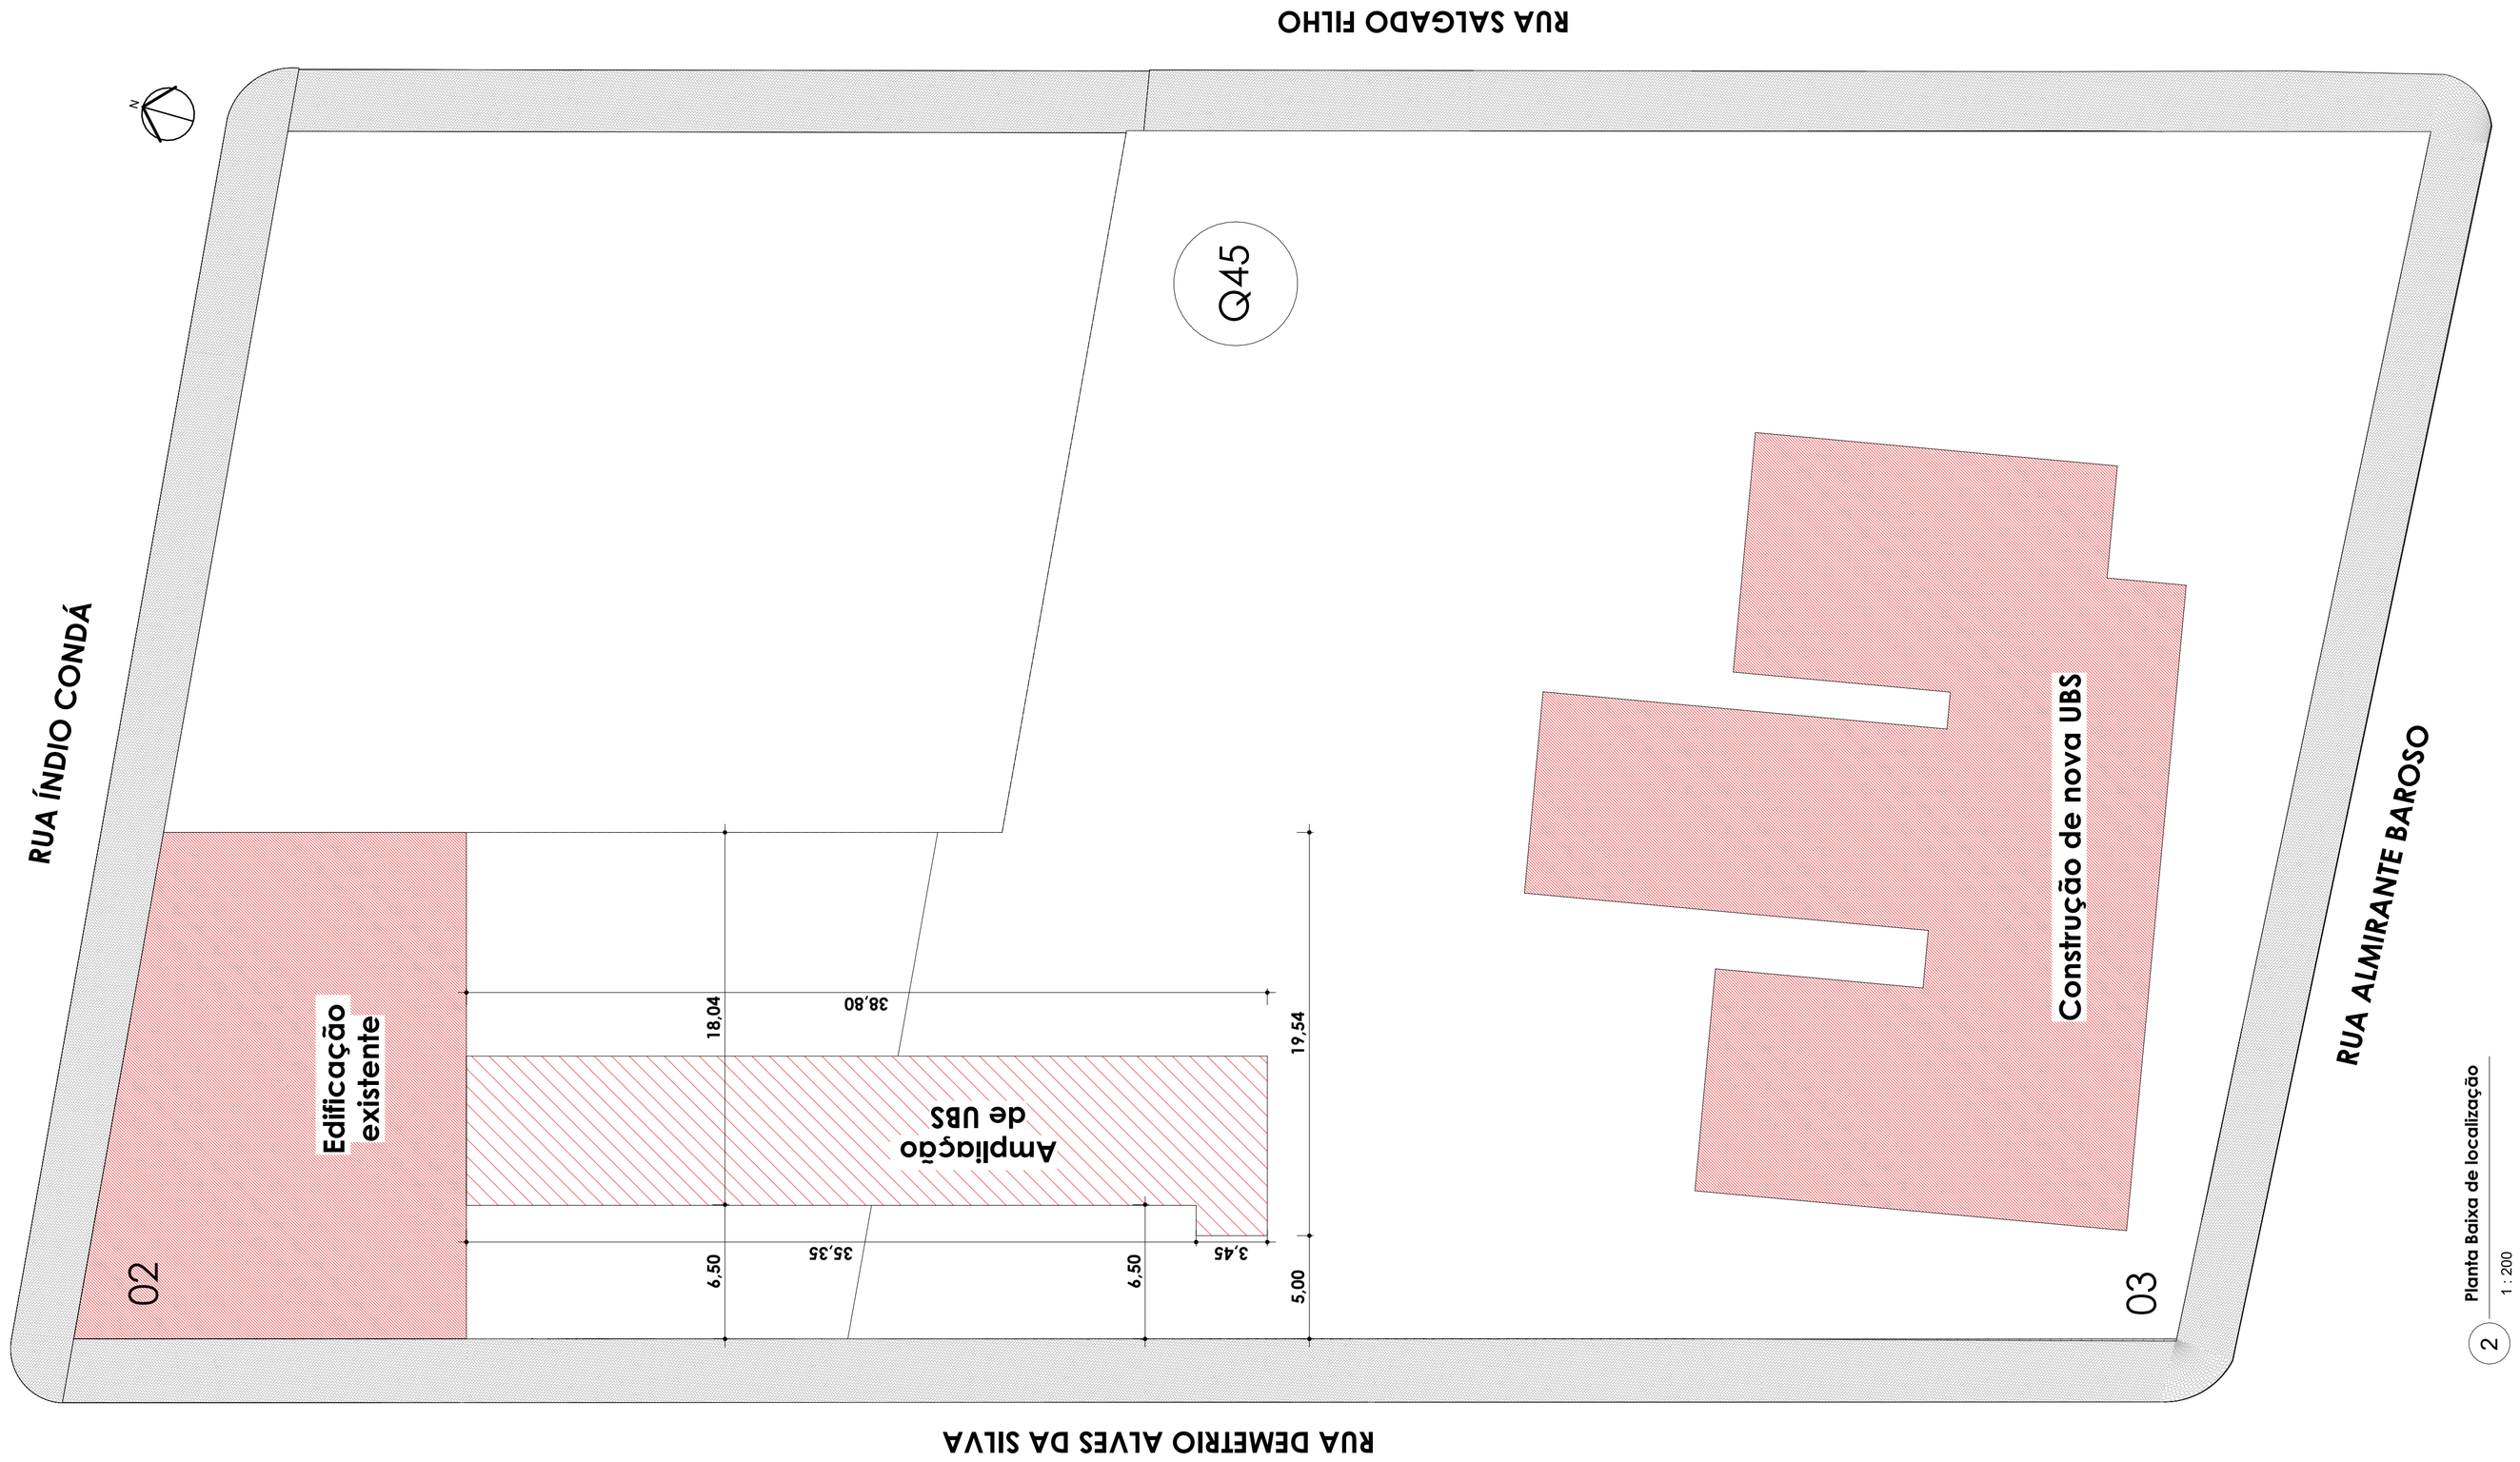

Planta Baixa de localização
2
1 : 200

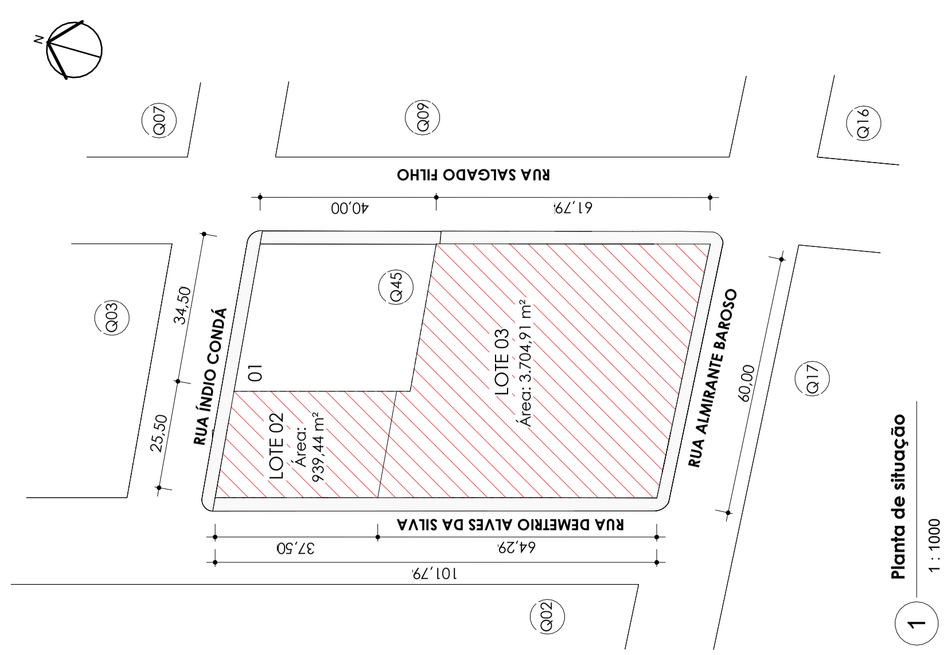

Planta de situação
1
1 : 1000

triforma Arquitetura, Engenharia e Construção

PROJETO: **ARQUITETÔNICO**	**ARQ**
CLIENTE: Prefeitura Municipal de Caxambu	TIPO: INSTITUCIONAL
ENDEREÇO DA OBRA: Rua Demetrio Alves da Silva, Caxambu do Sul/SC (89.880-000)	CIDADE: Caxambu do Sul / SC
ÍND. APROV.: *** / TO BASE: *** / TO TORRE: *** / ÁREA TOTAL: ****	DATA: 02/04/2026
CONTEÚDO DA PRANCHA: Planta Baixa - situação e localização	ESCALAS: Como indicado
RESPONSÁVEL TÉCNICO: Keila Gheller / CREA: CAU A184848-8	DESENHO: Laura Scalcon
CÓPIA DIGITAL: C:\Users\ASUS\Dropbox\PROJETOS\PROJETOS\2026\PREFEITURA DE CAXAMBU DO SUL\AMPLIAÇÃO POSTO SAUDE CAXAMBU\ARQUITETÔNICO\ARQ_AMPLIAÇÃO POSTO DE SAUDE - AJUSTES 01.05.rvt	
VERSÃO: 1 / ÚLTIMA ATUALIZAÇÃO EM: 02/04/2026	CÓPIA (Carimbo):
ASSINATURAS:	PRANCHA: **01/07**

KEILA GHELLER
CAU SC A184848-8
Arquiteta e Urbanista

PREFEITURA DE CAXAMBU DO SUL
CNPJ 83.021.816/0001-29
Proprietário