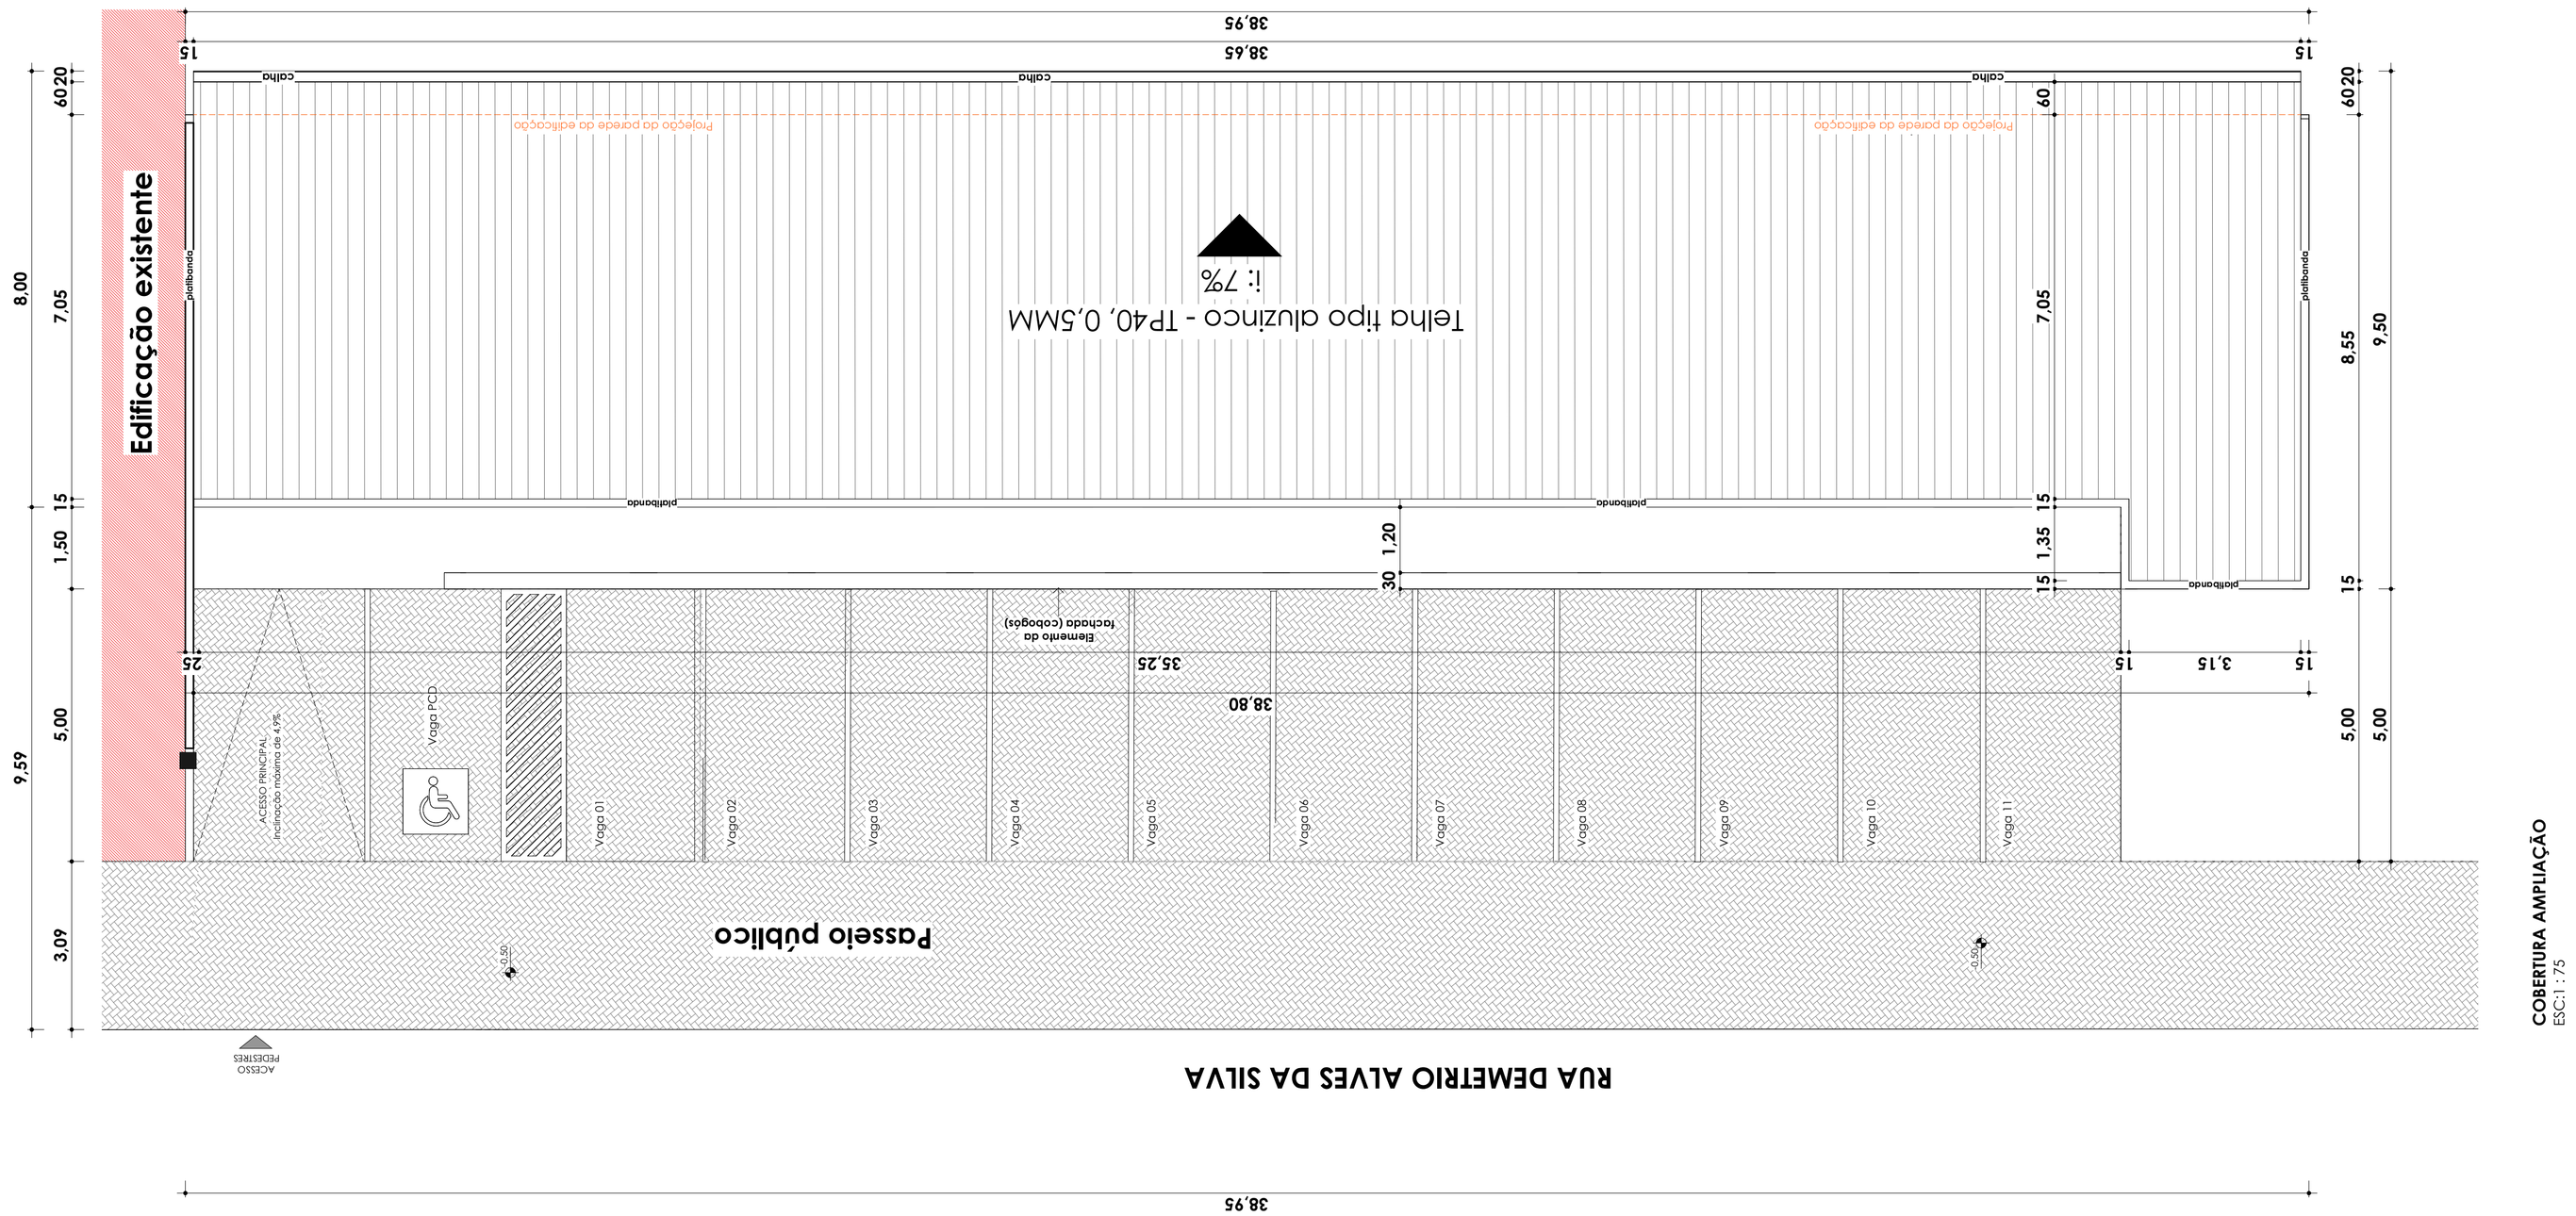

COBERTURA AMPLIAÇÃO
ESC1 : 75

triforma Arquitetura, Engenharia e Construção

PROJETO:
ARQUITETÔNICO

ARQ

CLIENTE: Prefeitura Municipal de Caxambu

TIPO: INSTITUCIONAL

ENDEREÇO DA OBRA: Rua Demetrio Alves da Silva, Caxambu do Sul/SC (89.880-000)

CIDADE: Caxambu do Sul / SC

ÍND. APROV.:	TO BASE:	TO TORRE:	ÁREA TOTAL:	DATA:
***	***	***	****	02/04/2026

CONTEÚDO DA PRANCHA: Planta Baixa -Cobertura

ESCALAS: 1 : 75

RESPONSÁVEL TÉCNICO: Keila Gheller

CREA: CAU A184848-8

DESENHO: Laura Scalcon

CÓPIA DIGITAL: C:\Users\ASUS\Dropbox\PROJETOS\PROJETOS\2026\PREFEITURA DE CAXAMBU DO SUL\AMPLIAÇÃO POSTO SAUDE CAXAMBU\ARQUITETÔNICO\ARQ_AMPLIAÇÃO POSTO DE SAUDE - AJUSTES 01.05.rvt

VERSÃO:	ÚLTIMA ATUALIZAÇÃO EM:	CÓPIA (Carimbo):
1	03/20/26	

ASSINATURAS:

PRANCHA: 02/07

KEILA GHELLER
CAU SC A184848-8
Arquiteta e Urbanista

PREFEITURA DE CAXAMBU DO SUL
CNPJ 83.021.816/0001-29
Proprietário