


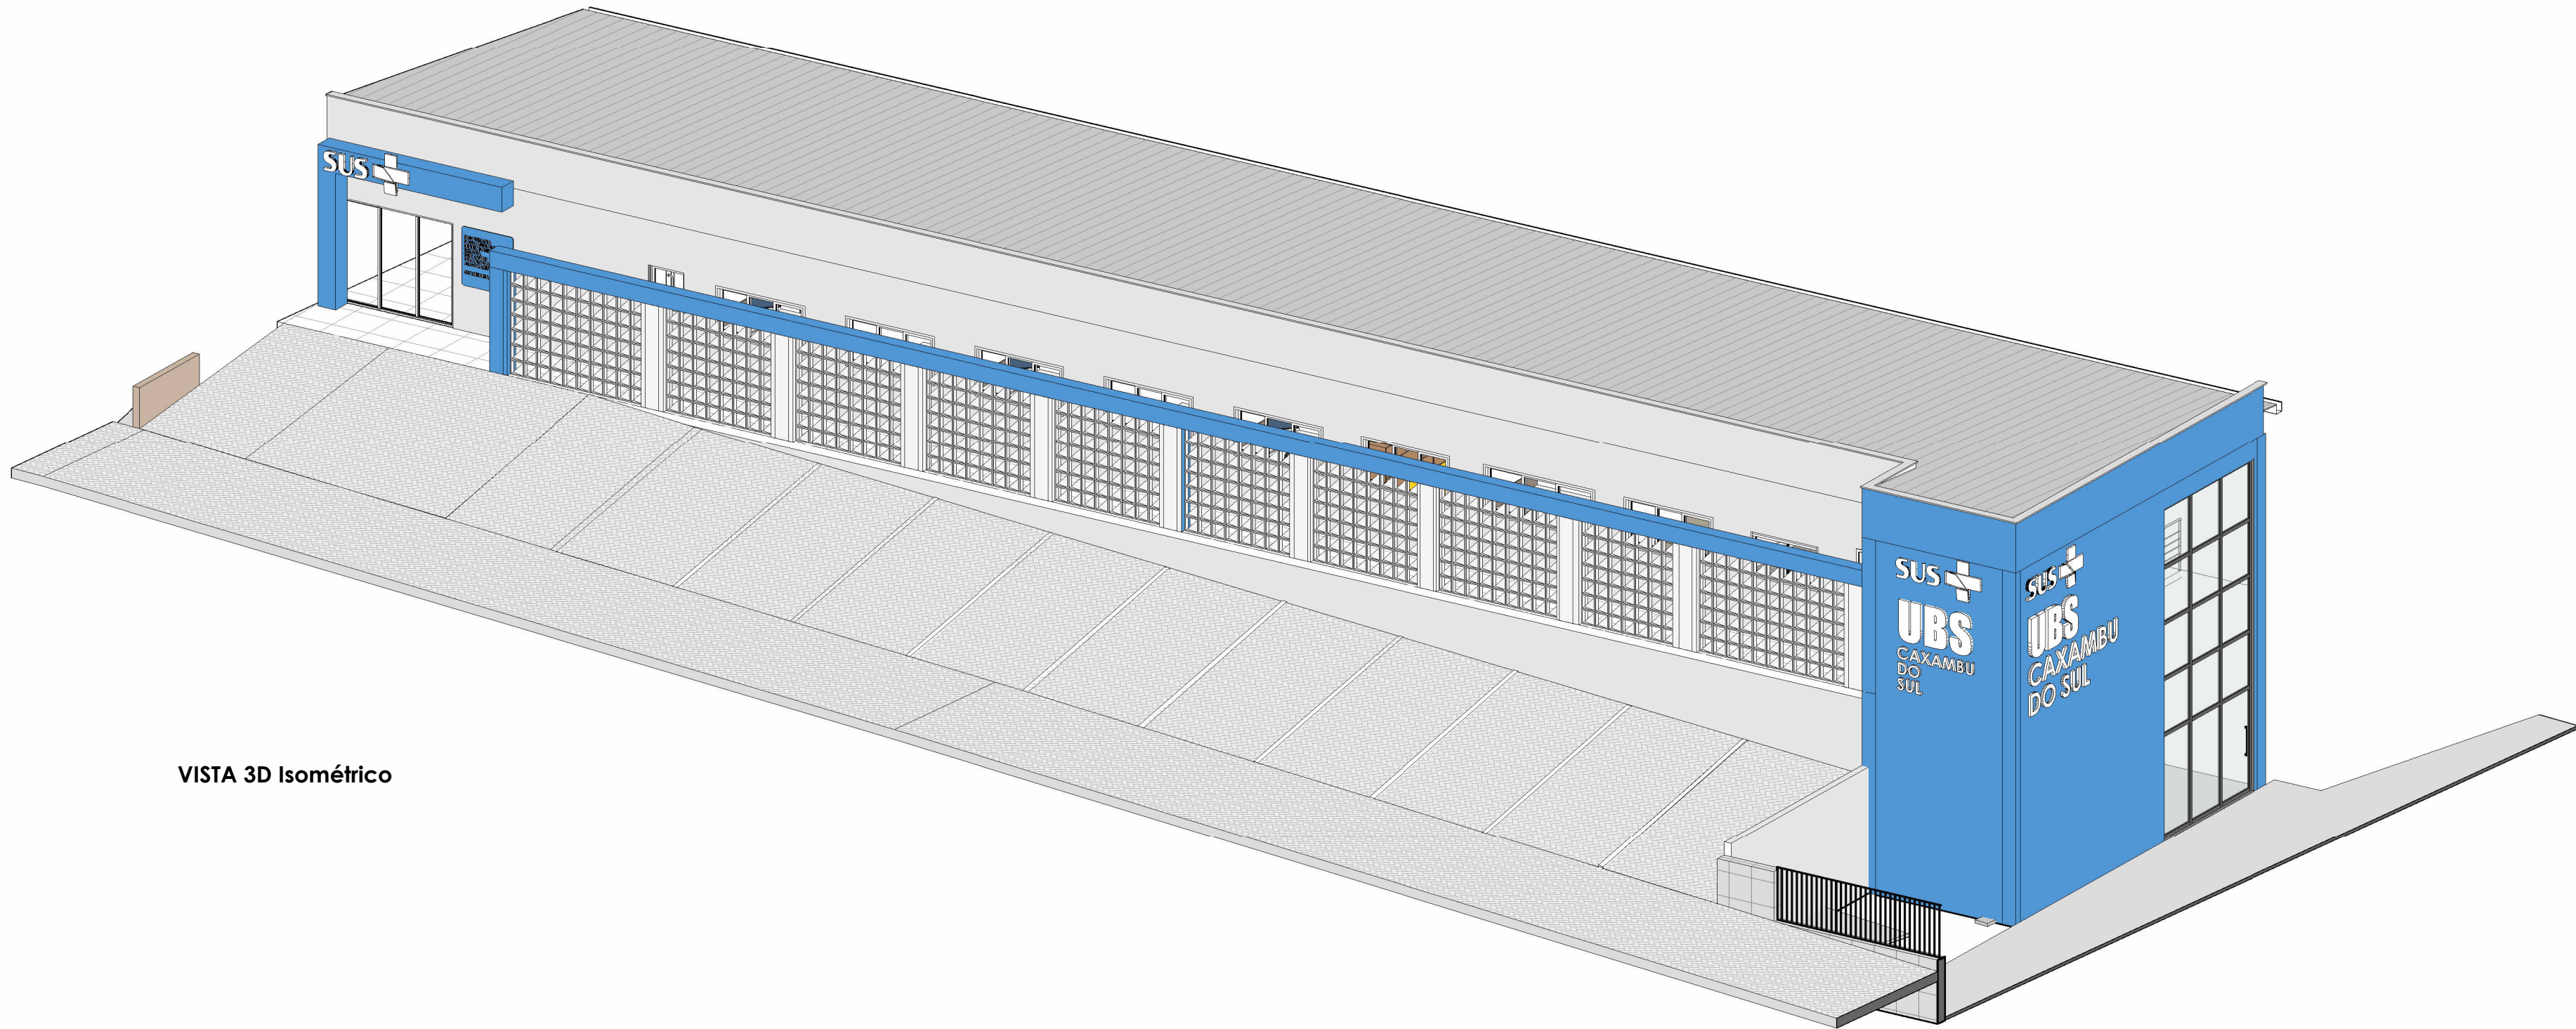

VISTA 3D Isométrico



PROJETO:				ARQ	
CLIENTE:				TIPO:	
Prefeitura Municipal de Caxambu				INSTITUCIONAL	
ENDEREÇO DA OBRA:				CIDADE:	
Rua Demétrio Alves da Silva, Caxambu do Sul/SC (89.880-000)				Caxambu do Sul / SC	
IND. APROV.:		TO BASE:		TO TORRE:	
***		***		***	
ÁREA TOTAL:		DATA:			
****		02/04/2026			
CONTEÚDO DA PRANCHA:				ESCALAS:	
3Ds isométricos e renders					
RESPONSÁVEL TÉCNICO:				CREA:	
Keila Gheller				CAU A184848-8	
DESENHO:					
Laura Scaloni					
CÓPIA DIGITAL:					
C:\Users\ASUS\Desktop\PROJETOS\PROJETOS\2026\PREFEITURA DE CAXAMBU DO SUL\AMPLIAÇÃO POSTO SAUDE CAXAMBU\ARQUITETÔNICO\ARQ_AMPLIAÇÃO POSTO DE SAUDE - AJUSTES 01.05.rvt					
VERSÃO:		ÚLTIMA ATUALIZAÇÃO EM:		CÓPIA (Carimbo):	
1		02/04/2026			
ASSINATURAS:				PRANCHA:	
KEILA GHELLER		PREFEITURA DE CAXAMBU DO SUL		07/07	
CAU SC A184848-8		CNPJ 83.021.814/0001-29			
Arquiteta e Urbanista		Proprietário			