



1  
Vista - BWC  
1 : 20

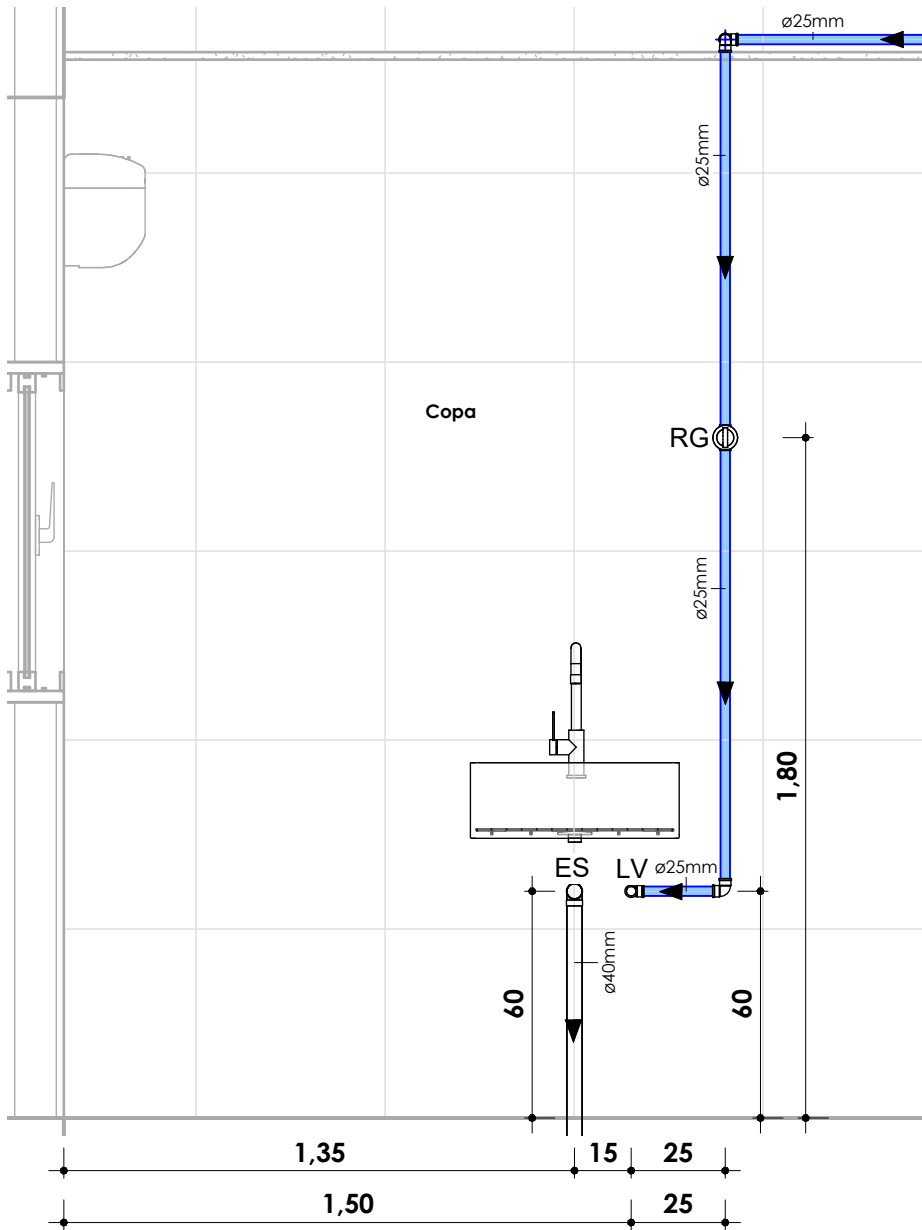

2  
Vista - Copa  
1 : 20

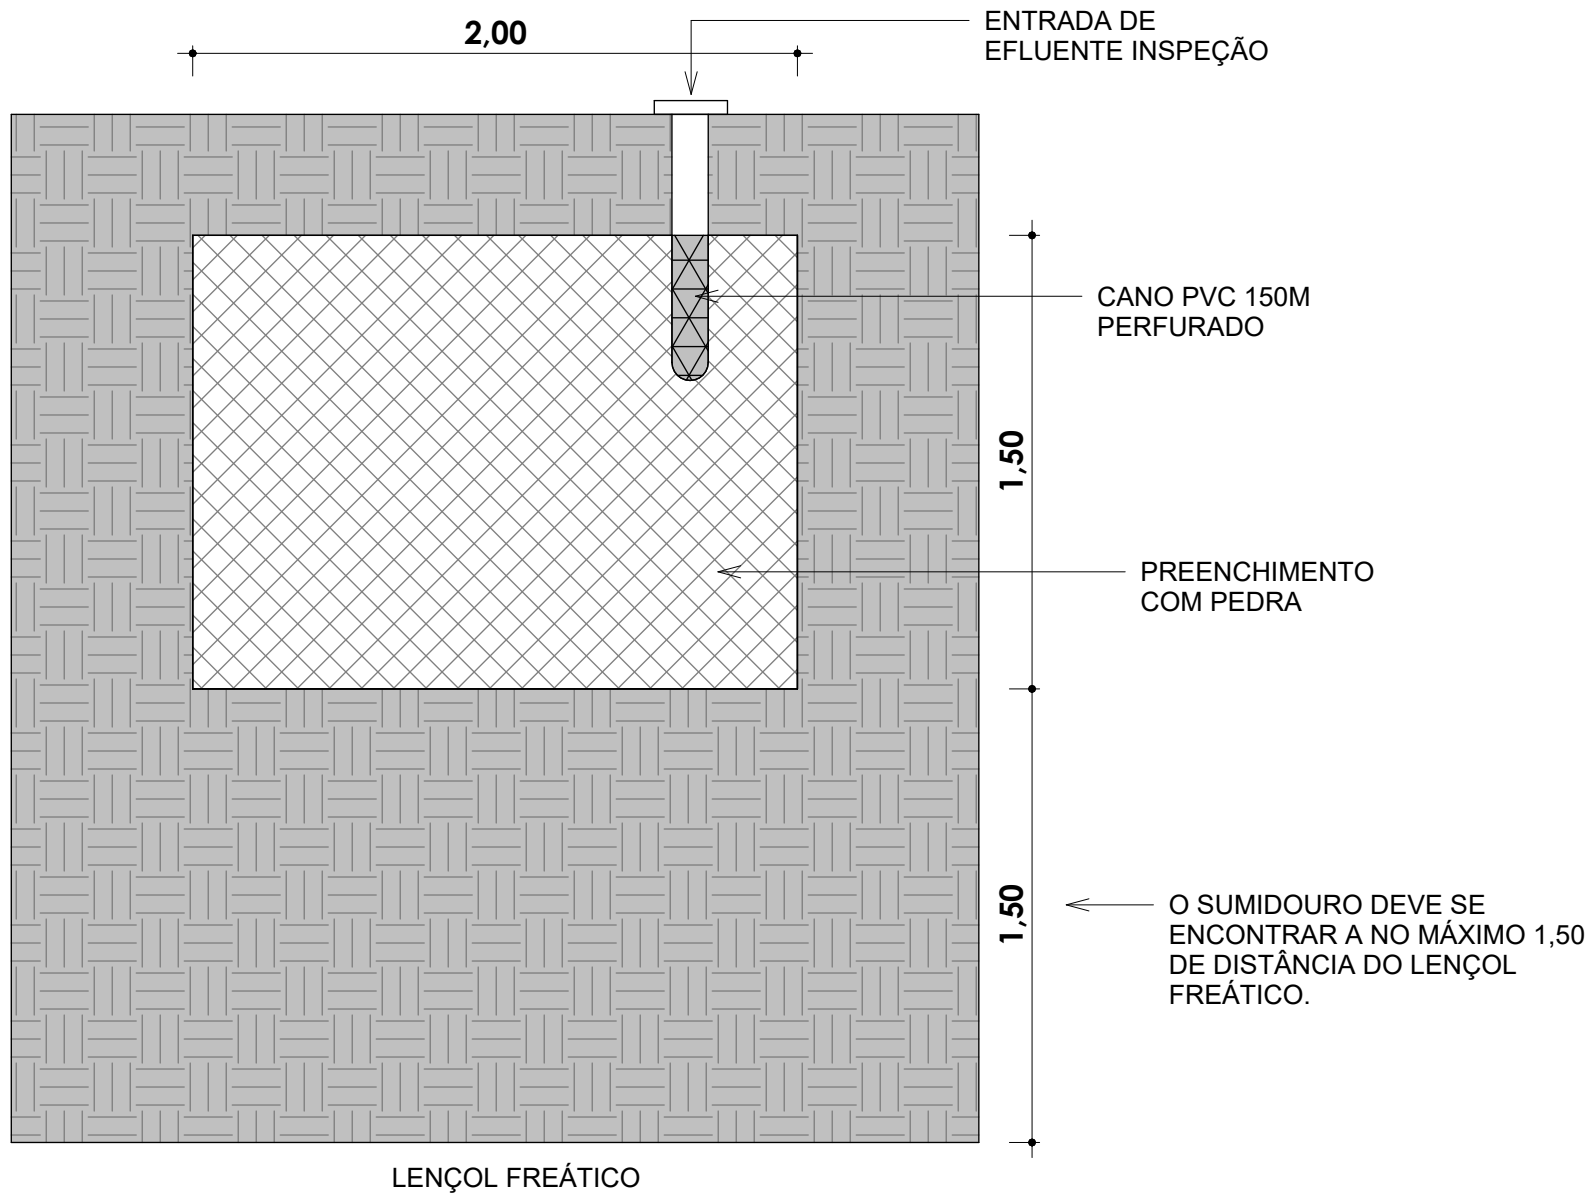

3  
Detalhe sumidouro  
1 : 25

PROJETO:			HIDROSSANITÁRIO		HID	
CLIENTE:			AMPLIAÇÃO POSTO DE SAÚDE		TIPO: INSTITUCIONAL	
ENDEREÇO DA OBRA:			Rua Demétrio Alves da Silva, Lote 02 e 03, Quadra 45, Caxambu do Sul- SC (89.880-000)		CIDADE: Caxambu do Sul / SC	
ÍND. APROV.:	TO BASE:	TO TORRE:	ÁREA TOTAL:		DATA:	
-	***	***	285,56M²		ABRIL / 2026	
CONTEÚDO DA PRANCHA:			ESCALAS:			
VISTAS			Como indicado			
RESPONSÁVEL TÉCNICO:			CAU/SC:		DESENHO:	
Keila Gheller			A184848-8		LAURA SCALCON	
CÓPIA DIGITAL:						
C:\Users\ASUS\Dropbox\PROJETOS\PROJETOS\2026\PREFEITURA DE CAXAMBU DO SUL\AMPLIAÇÃO POSTO SAUDE CAXAMBU\HIDROSSANITÁRIO\HIDRO - AMPLIAÇÃO POSTO DE SAÚDE_VERSÃO FINAL.rvt						
VERSÃO:	ÚLTIMA ATUALIZAÇÃO EM:		CÓPIA (Carimbo):			
01	10/04/2026					
ASSINATURAS:				PRANCHA:		
KEILA GHELLER CAU/SC A184848-8 Arquiteta e Urbanista		PREFEITURA DE CAXAMBU DO SUL CNPJ 83.021.816/0001-29 Proprietário		02/03		