

Distribuição da superelevação

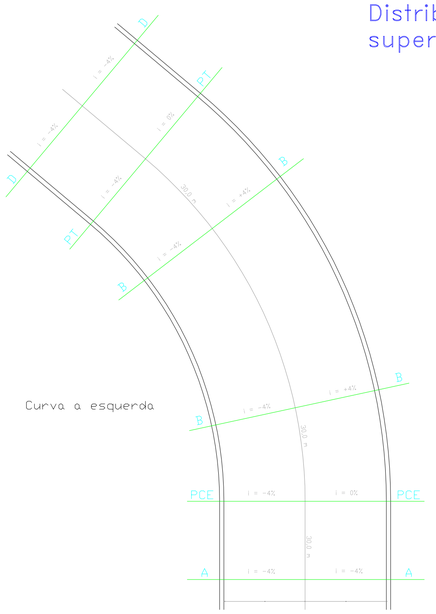


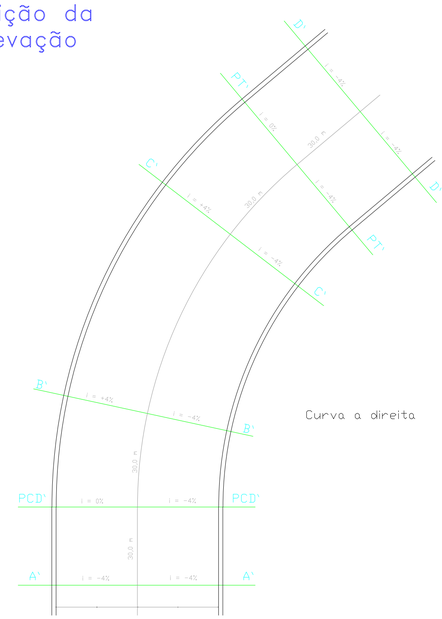

Seção AA e DD




Seção A`A` e D`D`

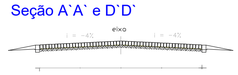


Seção PCE e PT




Seção PCD` e PT`

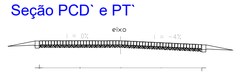


Seção BB e CC

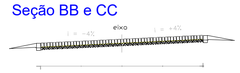


Seção B`B` e C`C`

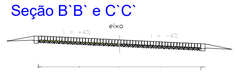

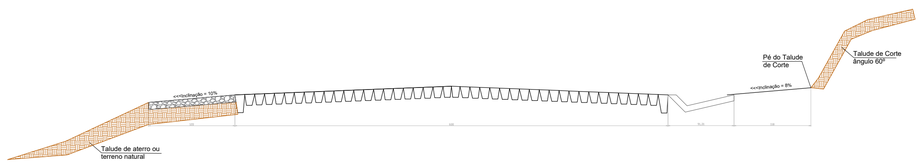



SEÇÃO TRANSVERSAL
SARJETA TRINAGULAR TIPO I, TALUDE DE CORTE E TALUDE DE ATERRO/NATURAL
ESCALA: 1:75

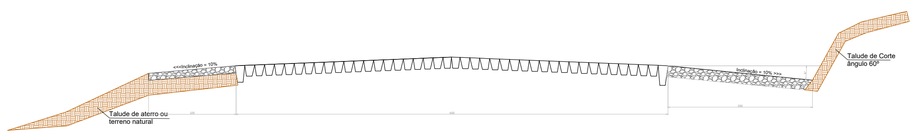


SEÇÃO TRANSVERSAL
SARJETA EM MATERIAL BRITADO TIPO III, TALUDE DE CORTE E TALUDE DE ATERRO/NATURAL
ESCALA: 1:75

MUNICÍPIO DE CAXAMBU DO SUL
MACROZONEAMENTO DO MUNICÍPIO

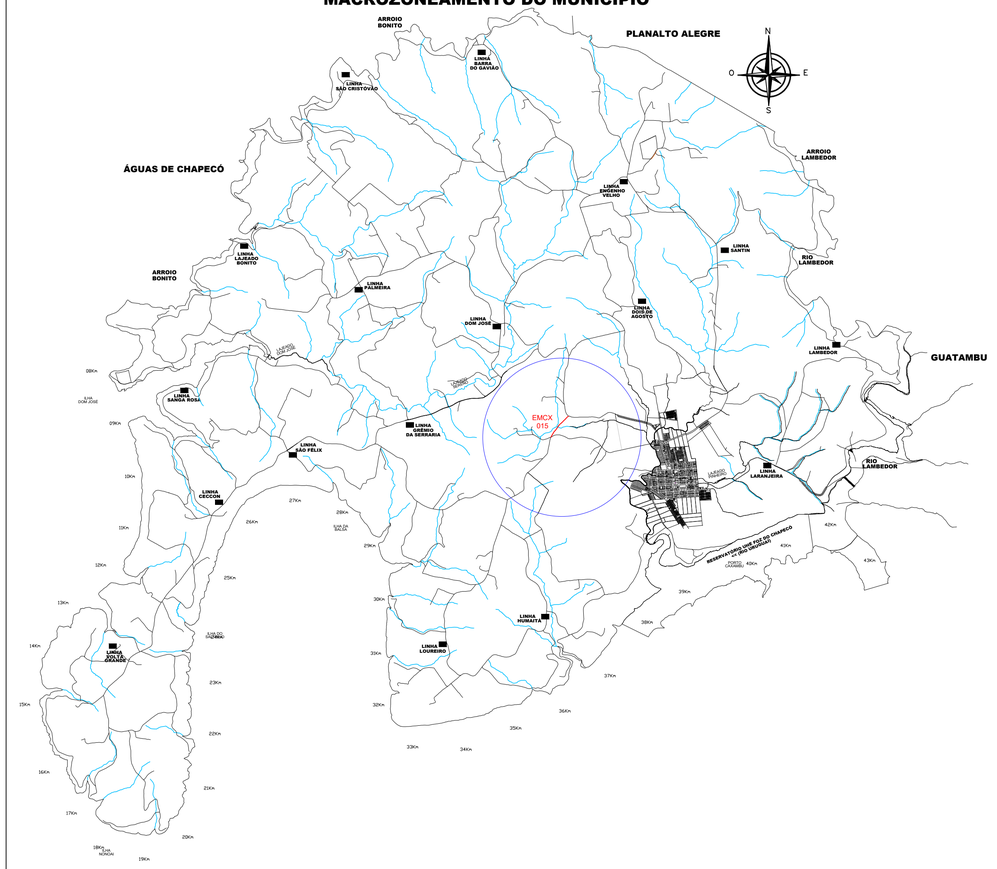

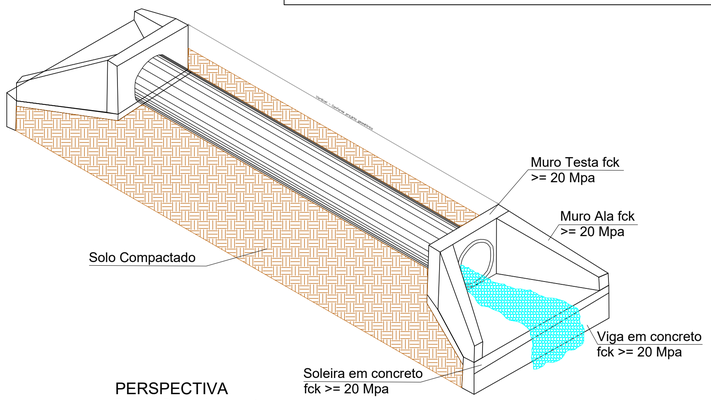


PERSPECTIVA
Boca de Bueiro de concreto
ESCALA: S/ ESCALA

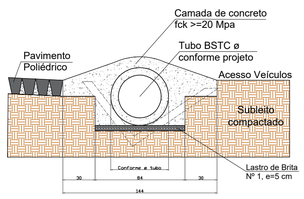


SEÇÃO TRANSVERSAL
TRANSPOSIÇÃO DE SARJETAS
ESCALA: 1:50

ENTRADA D' ÁGUA

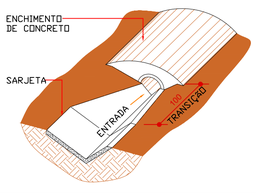

SAÍDA D' ÁGUA

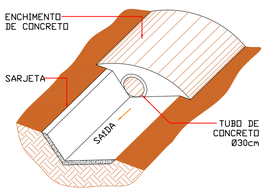

THIAGO VERONEZ PEITER:08799080923

Assinado de forma digital por THIAGO VERONEZ PEITER:08799080923
Dados: 2026.09.04 08:41:45 -03'00'

MUNICÍPIO DE CAXAMBU DO SUL

DESCRIÇÃO: Pavimentação com pedras irregulares	ESCALA: INDICADA
ENDEREÇO DA OBRA: Estrada EMCX- 015 - Linha Loureiro	DATA: Set/2026
CONTEÚDO: Pavimentação / PRANCHA: 02	AREA:
ASSINATURAS:	DESENHISTA: Thiago
Prop.: Município de Caxambu do Sul CNPJ: 83.021.816/0001-29 / Eng. Civil Thiago V. Peiter Resp. Técnico - CREA-SC n. 179754-1	ARQUIVO: