



SEÇÃO TRANSVERSAL
SARJETA TRINAGULAR TIPO I, TALUDE DE CORTE E TALUDE DE ATERRO/NATURAL
ESCALA: 1:75


SEÇÃO TIPO DO PAVIMENTO

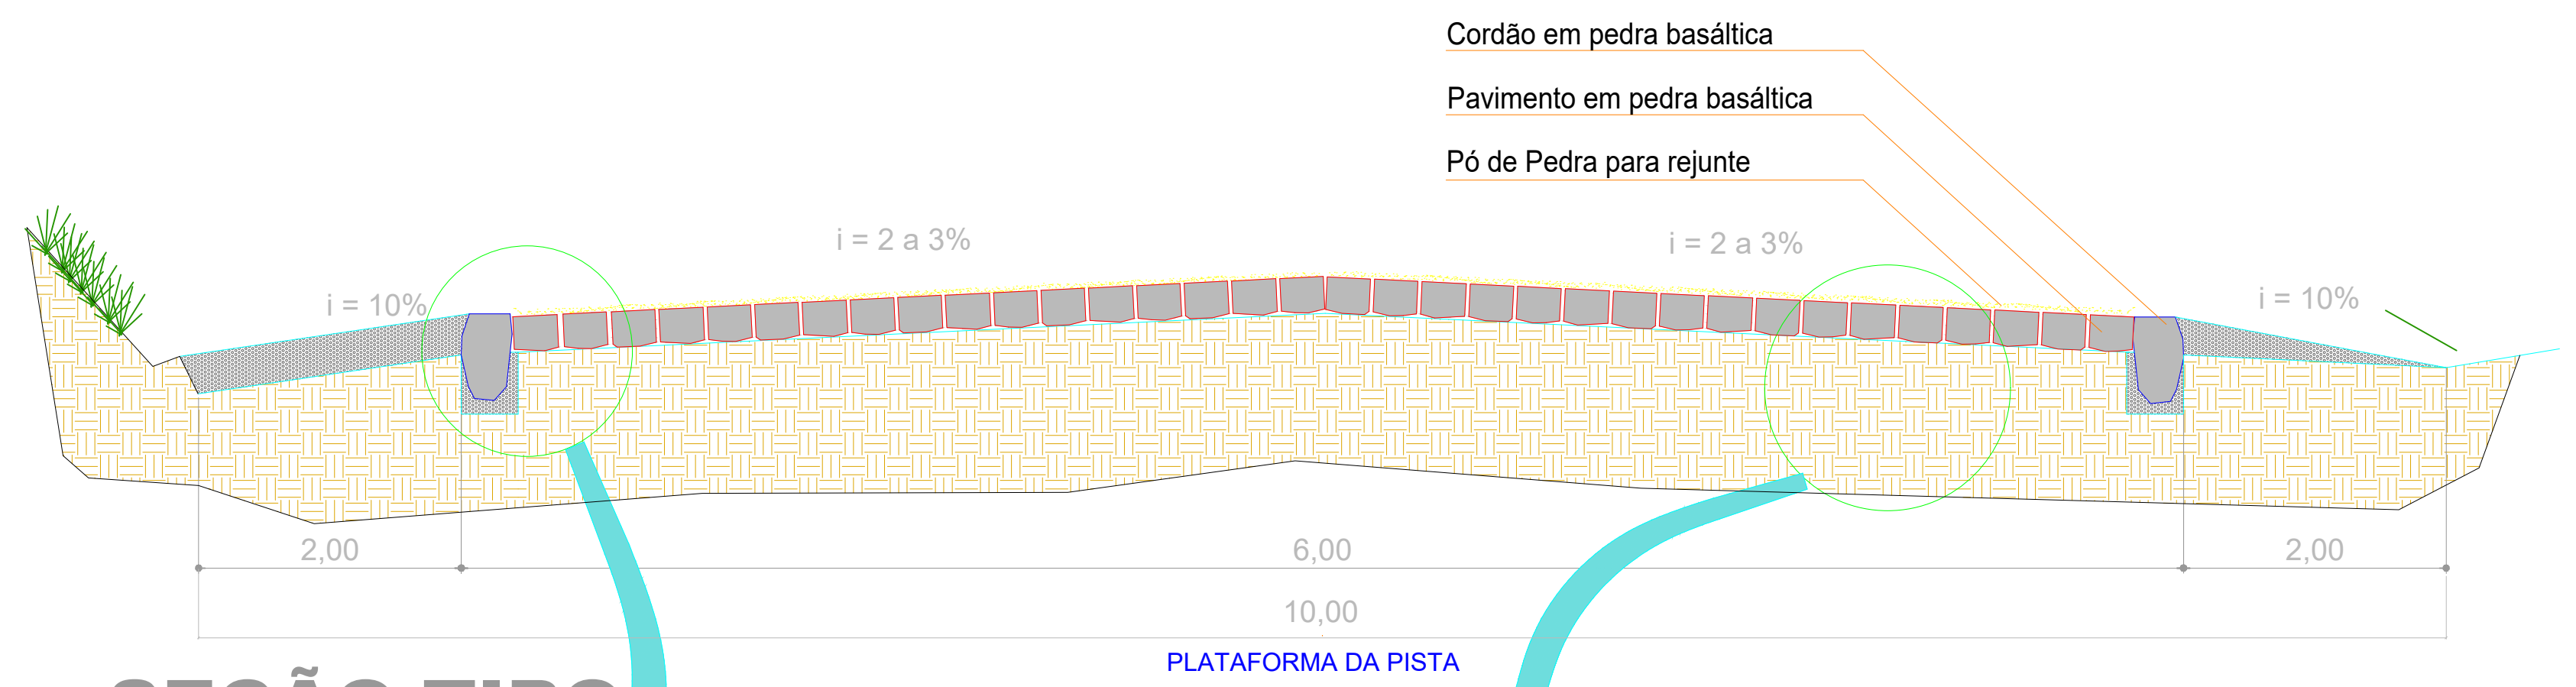

SEÇÃO TIPO
SEM ESCALA

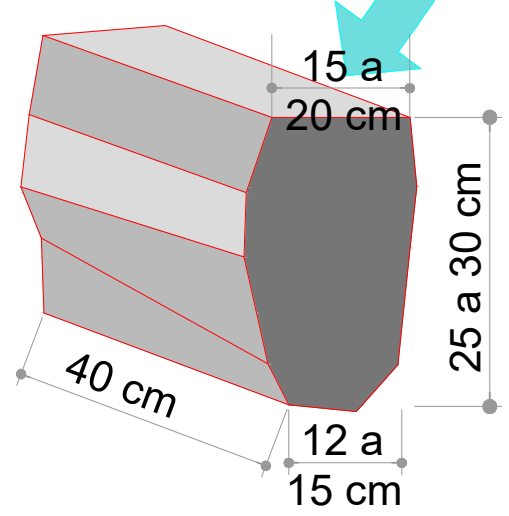


Detalhe do cordão lateral

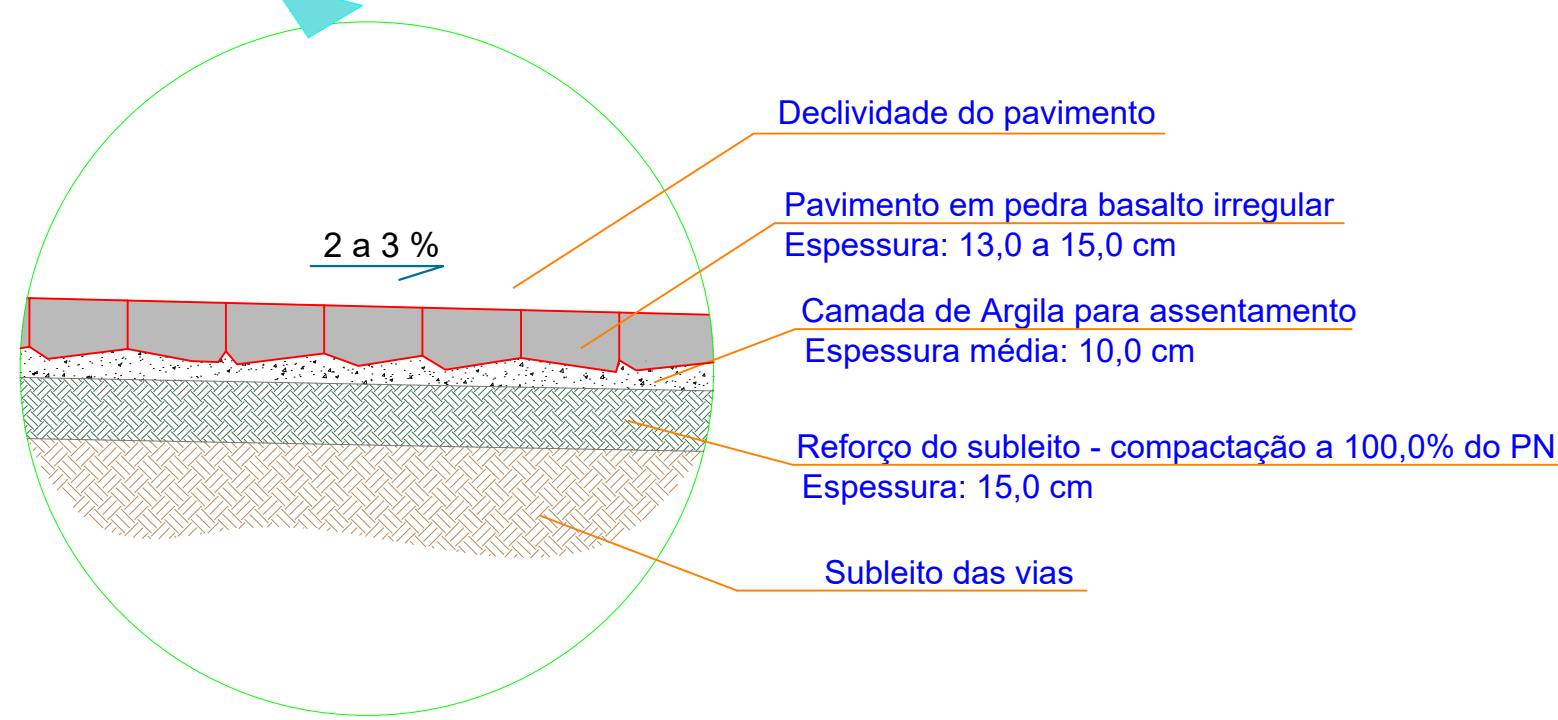

Detalhe da pavimentação

Logradouro	Extensão	Pista	Plataforma	Inclinação	Área
EMCX 109	430,00 m	6,00 m	10,00 m	2% a 3%	2580,00 m²

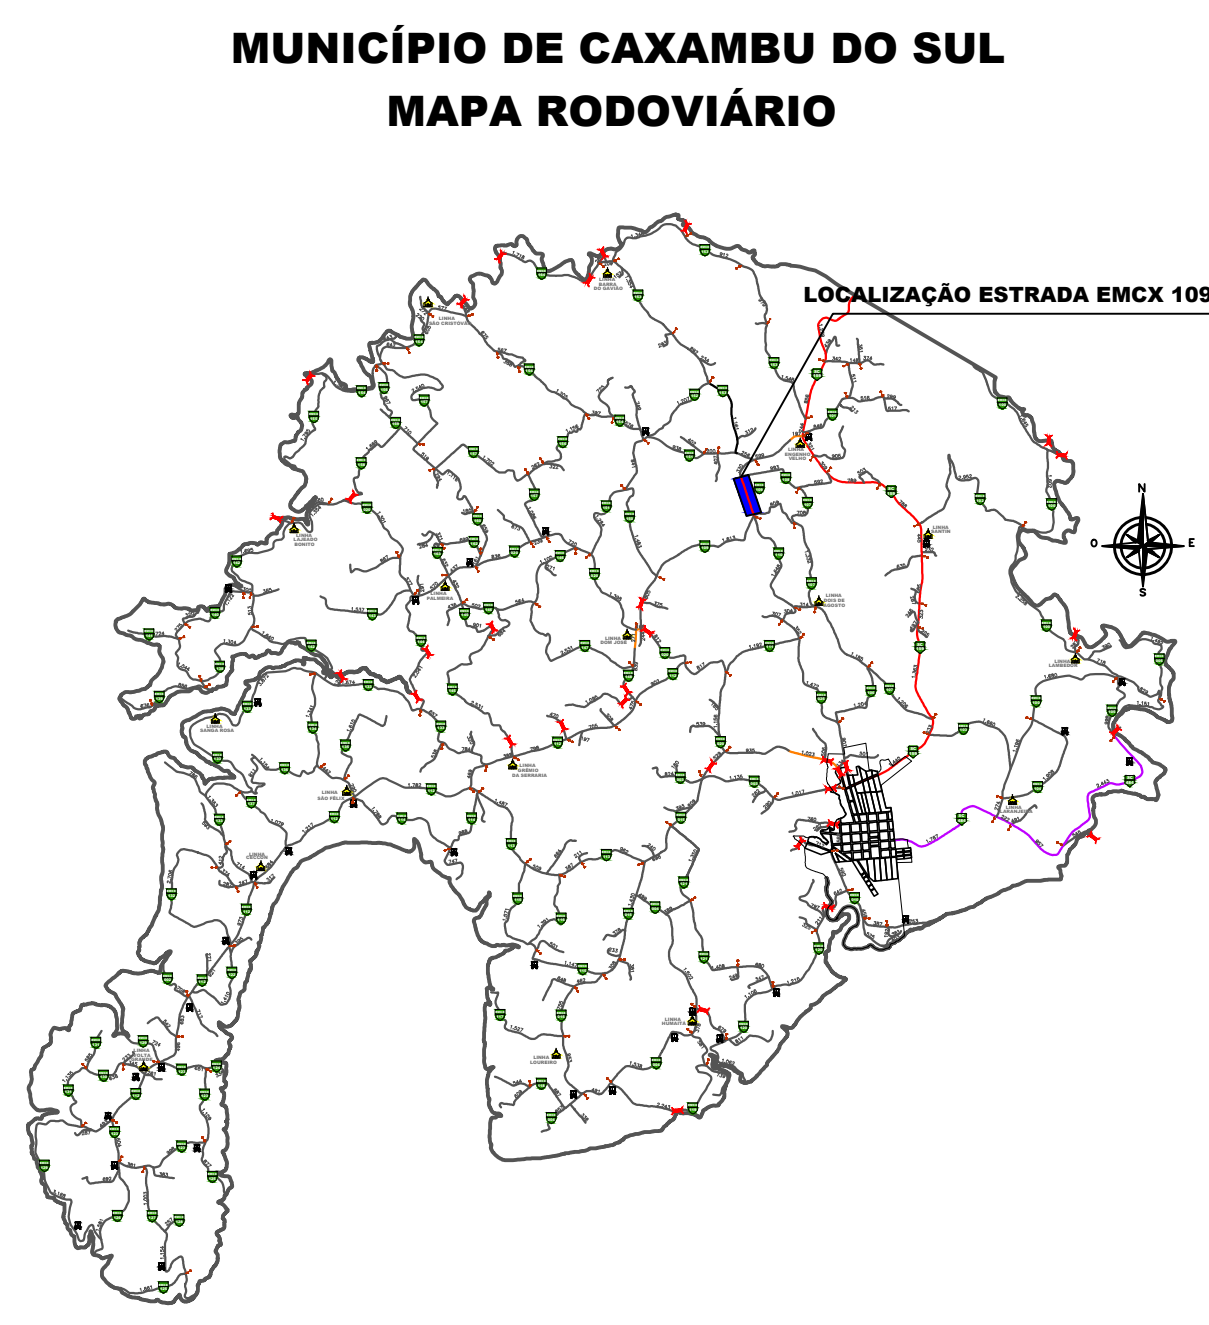

MUNICÍPIO DE CAXAMBU DO SUL

DESCRIÇÃO	INDICADA
Pavimentação com pedras irregulares	
ENDEREÇO DA OBRA	DATA
EMCX 109	agosto/2026
CONTEÚDO	PRONOME
Localização	02
ASSINATURAS	DESENHISTA
	Weslei
	ARQUIVO
Prop.: Município de Caxambu do Sul CNPJ: 83.021.816/0001-29	Eng. Civil Weslei Ghisleri Resp. Técnico - CREA-SC n. 216785-9