
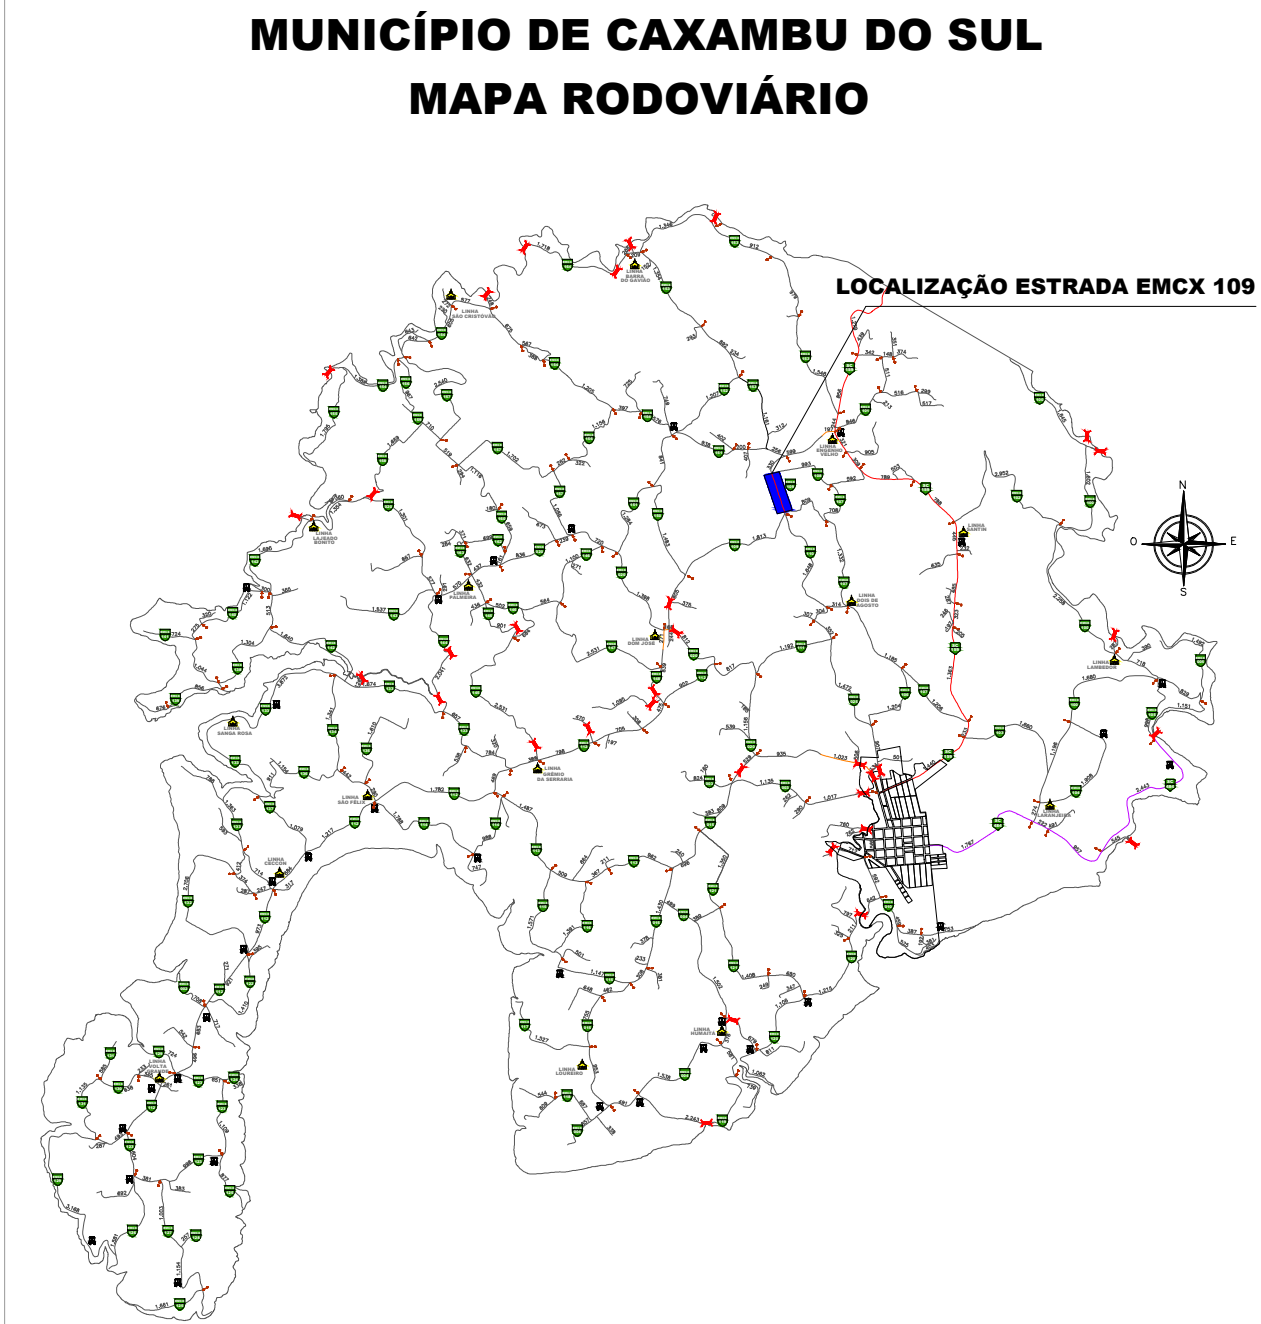
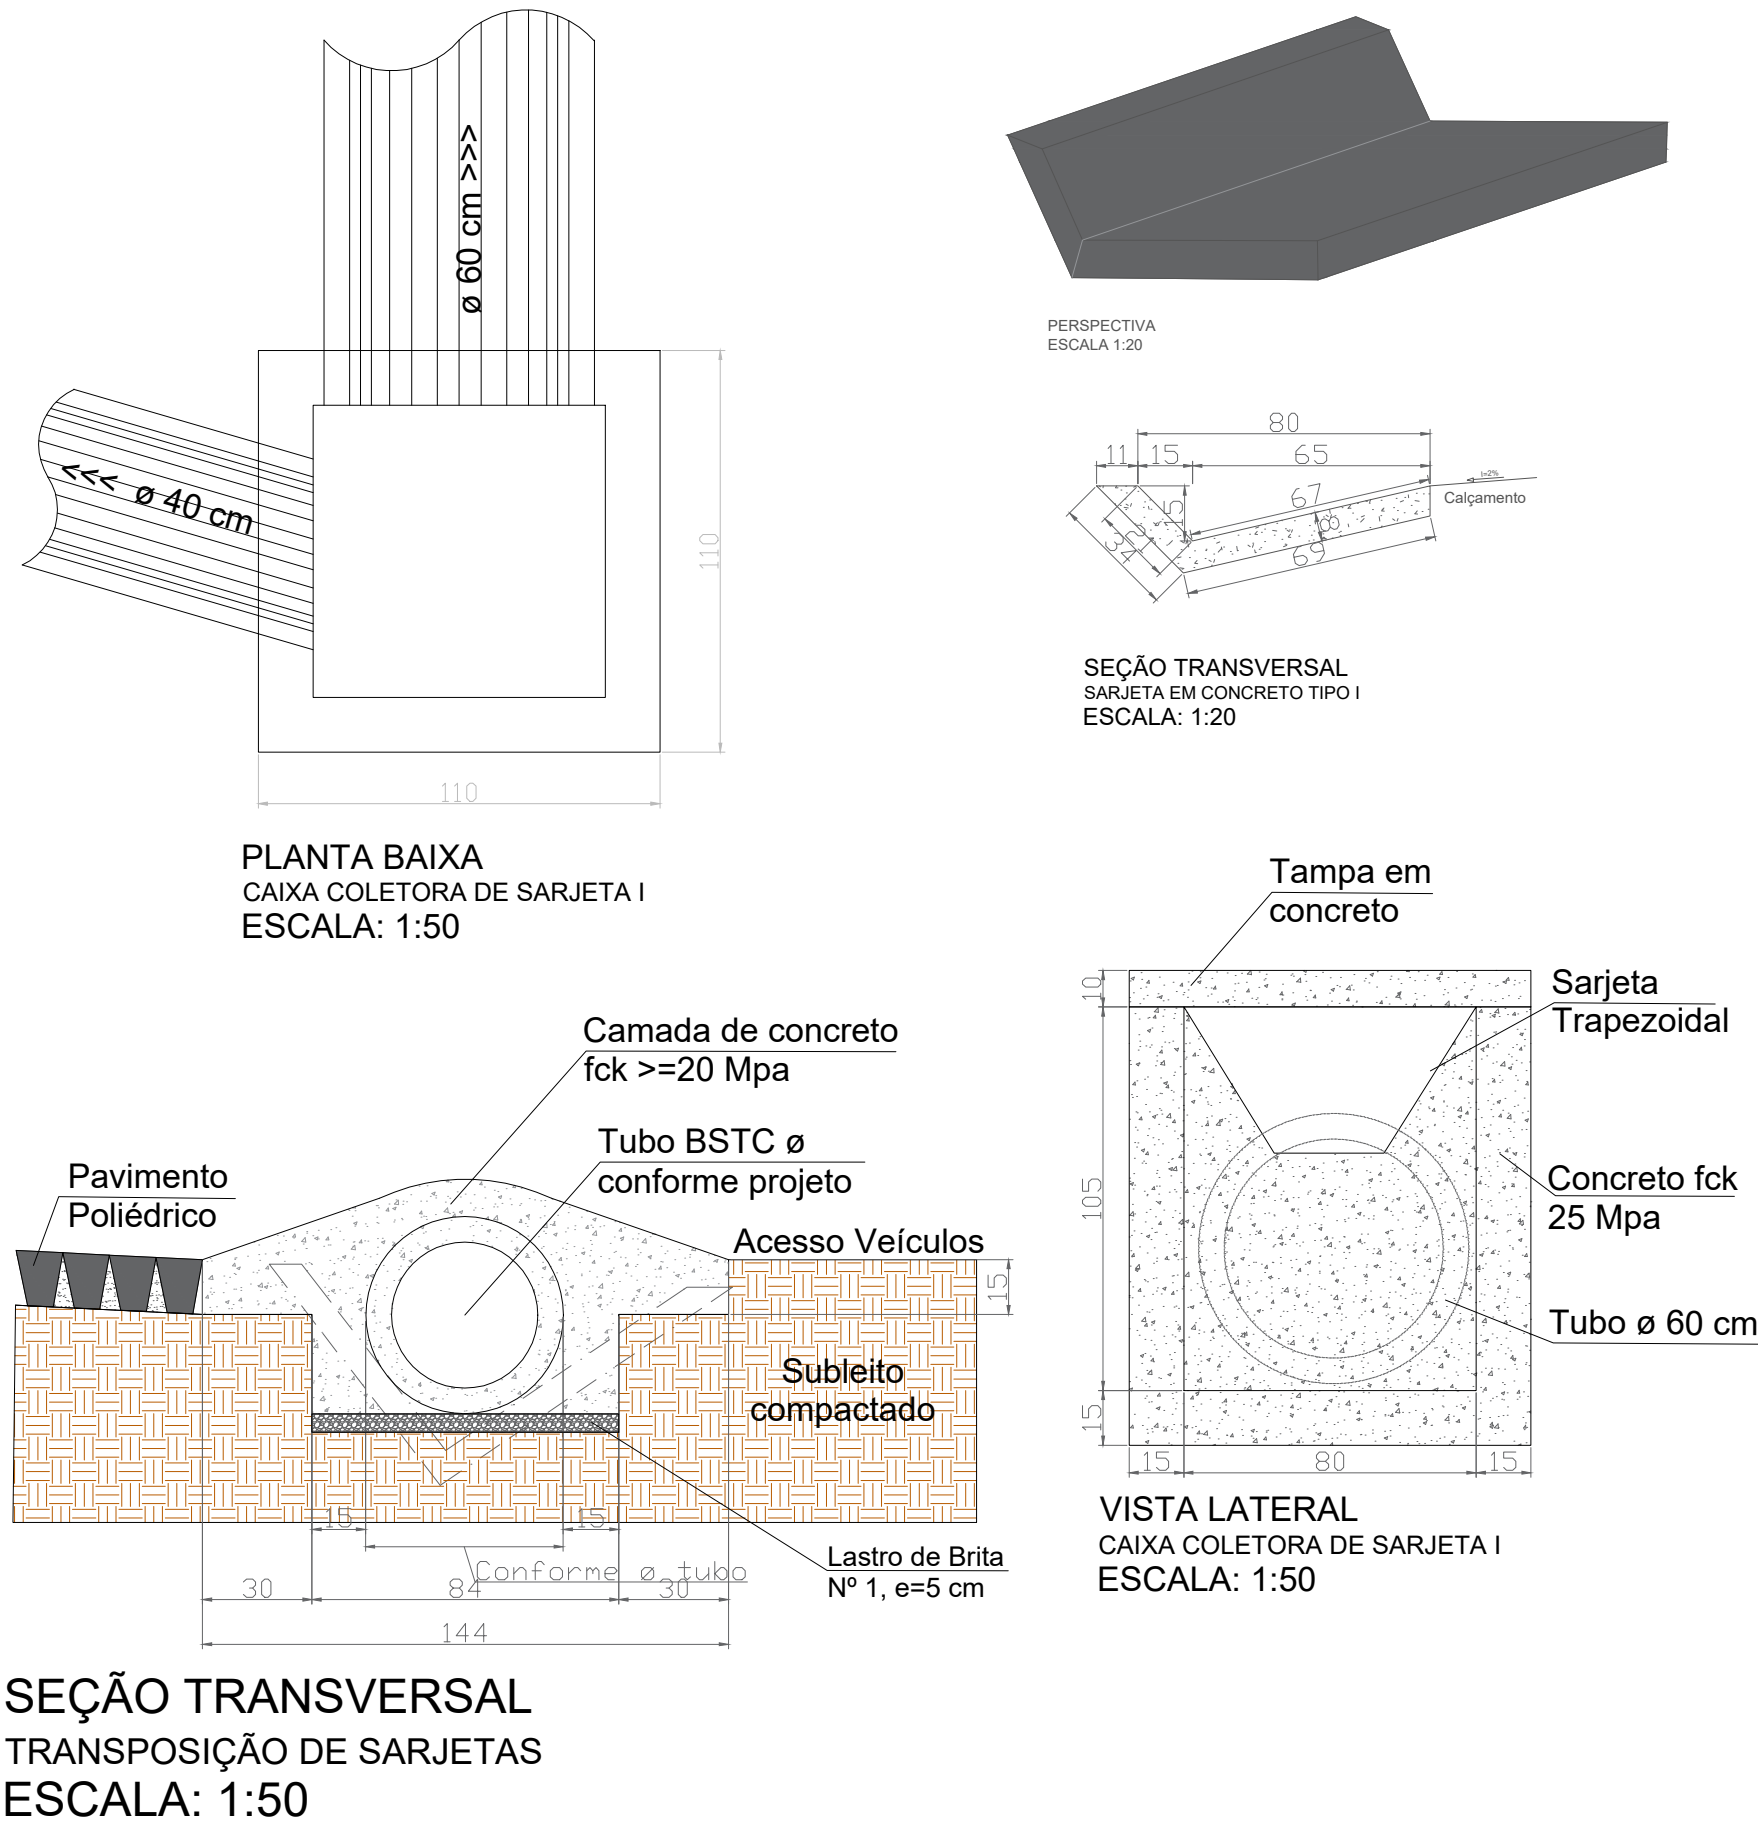
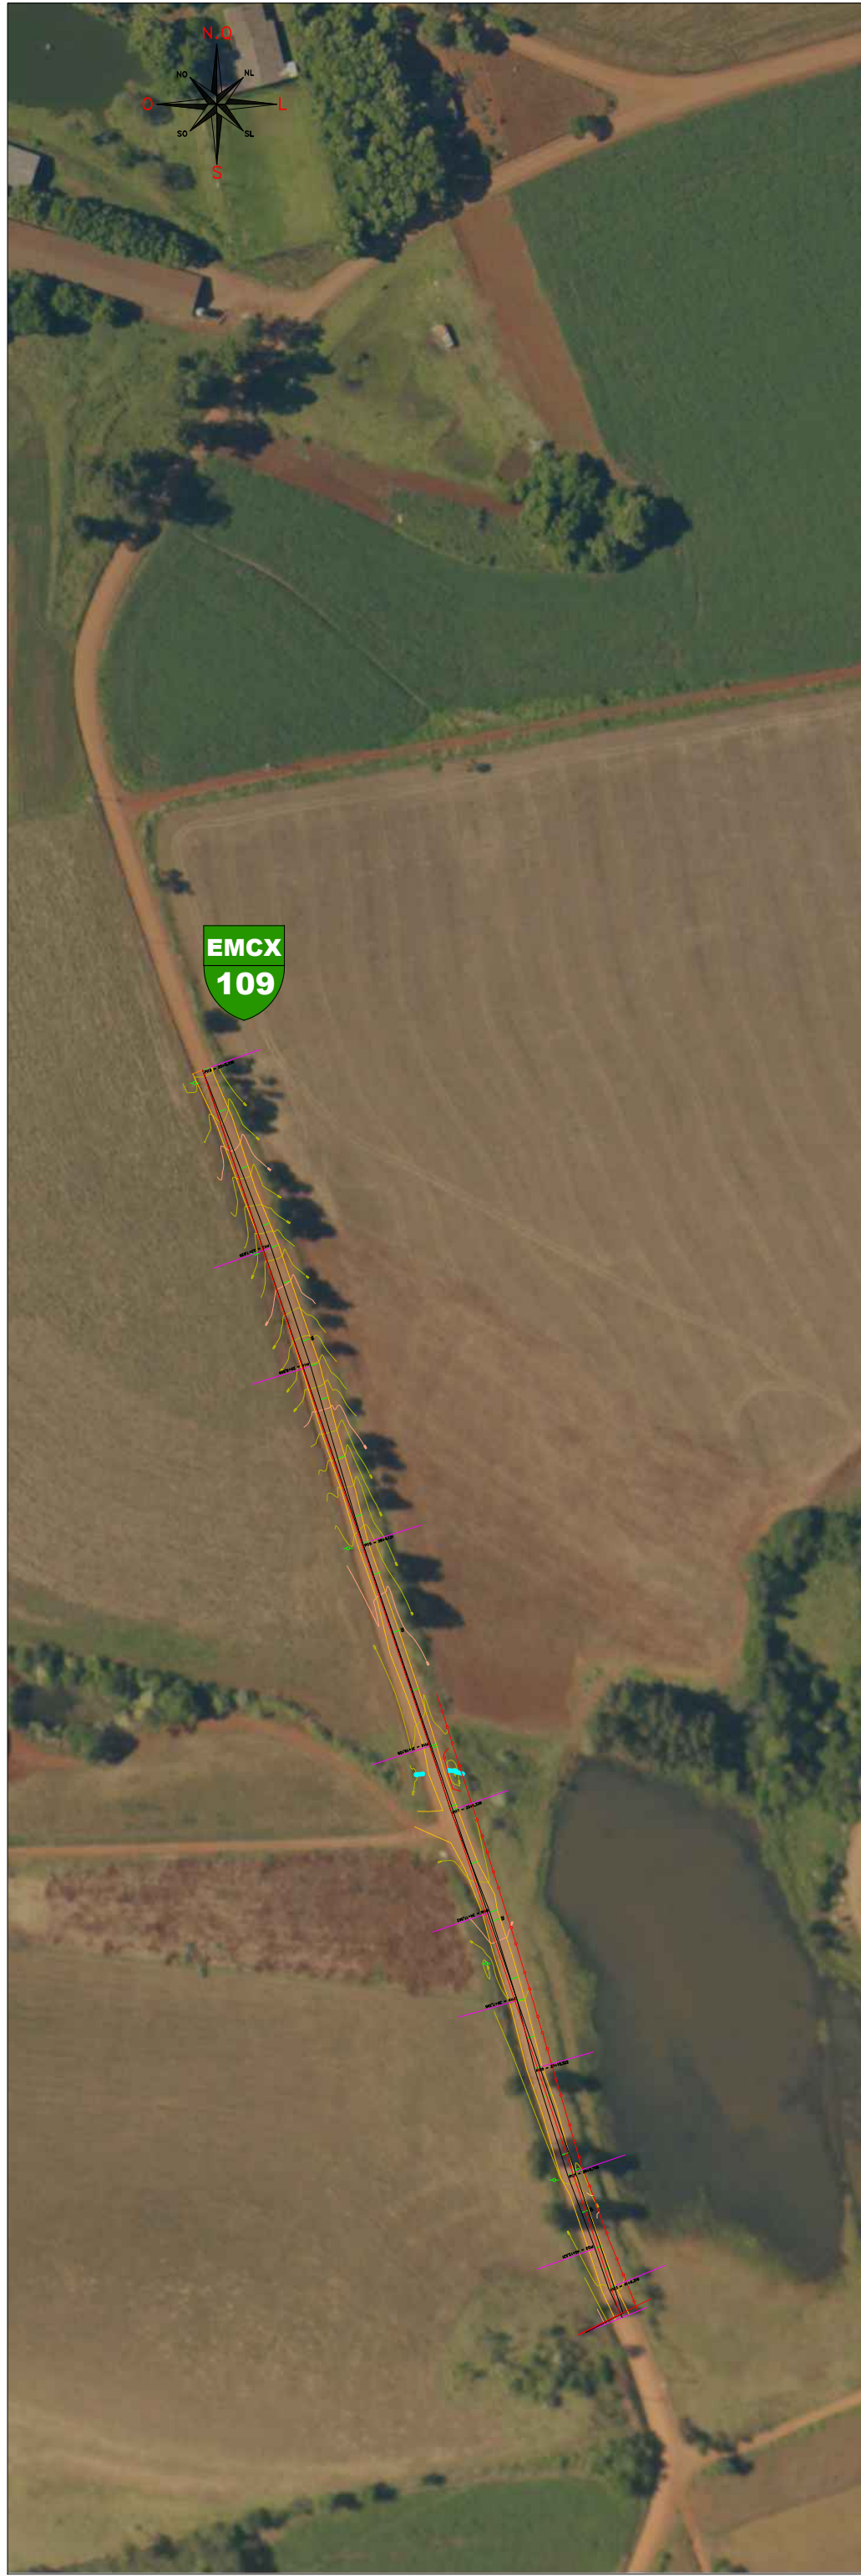


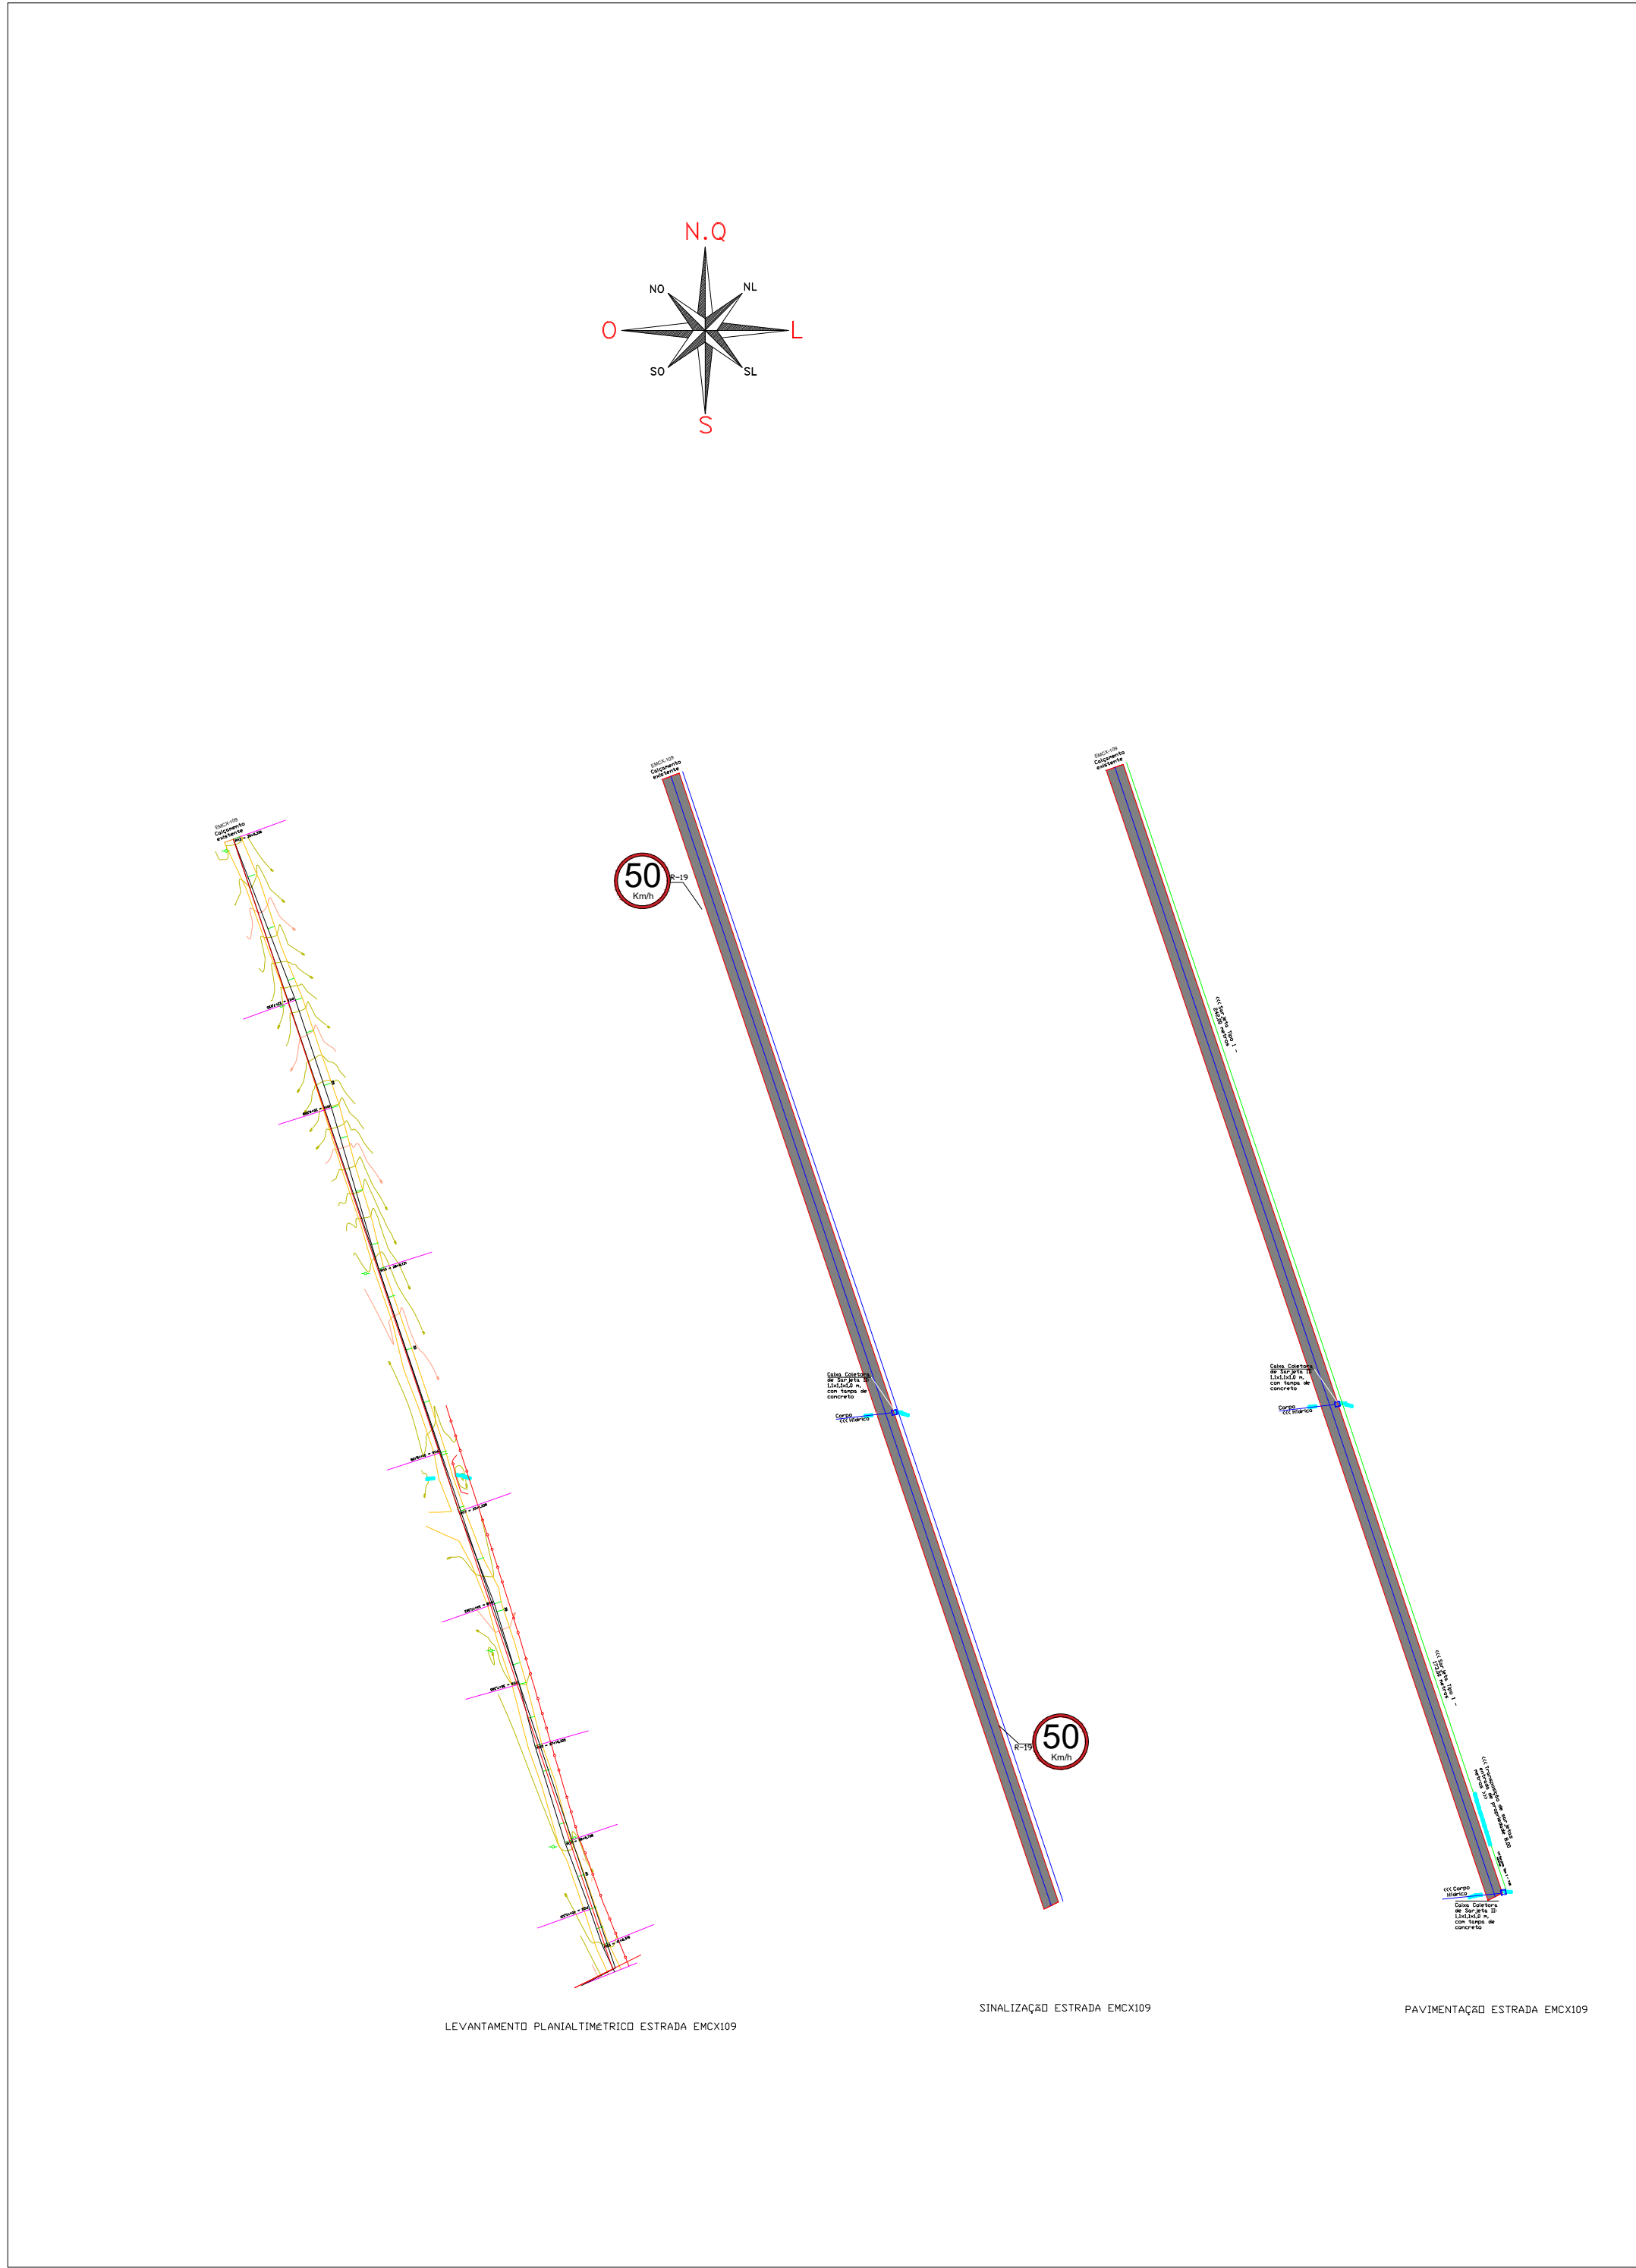

MUNICÍPIO DE CAXAMBU DO SUL			
RESOLUÇÃO	INDICADA	DATA	ÁREA
Pavimentação com pedras irregulares		agosto/2026	
ENDEREÇO DA OBRA	PRANCHAS	DESENHISTA	ARQUIVO
EMCX 109	03	Weslei	
CONTEÚDO			
Localização			
ASSINATURAS			
Prop.: Município de Caxambu do Sul CNPJ: 83.021.816/0001-29	Eng. Civil Weslei Ghisleri Resp. Técnico - CREA-SC n. 216785-9		