


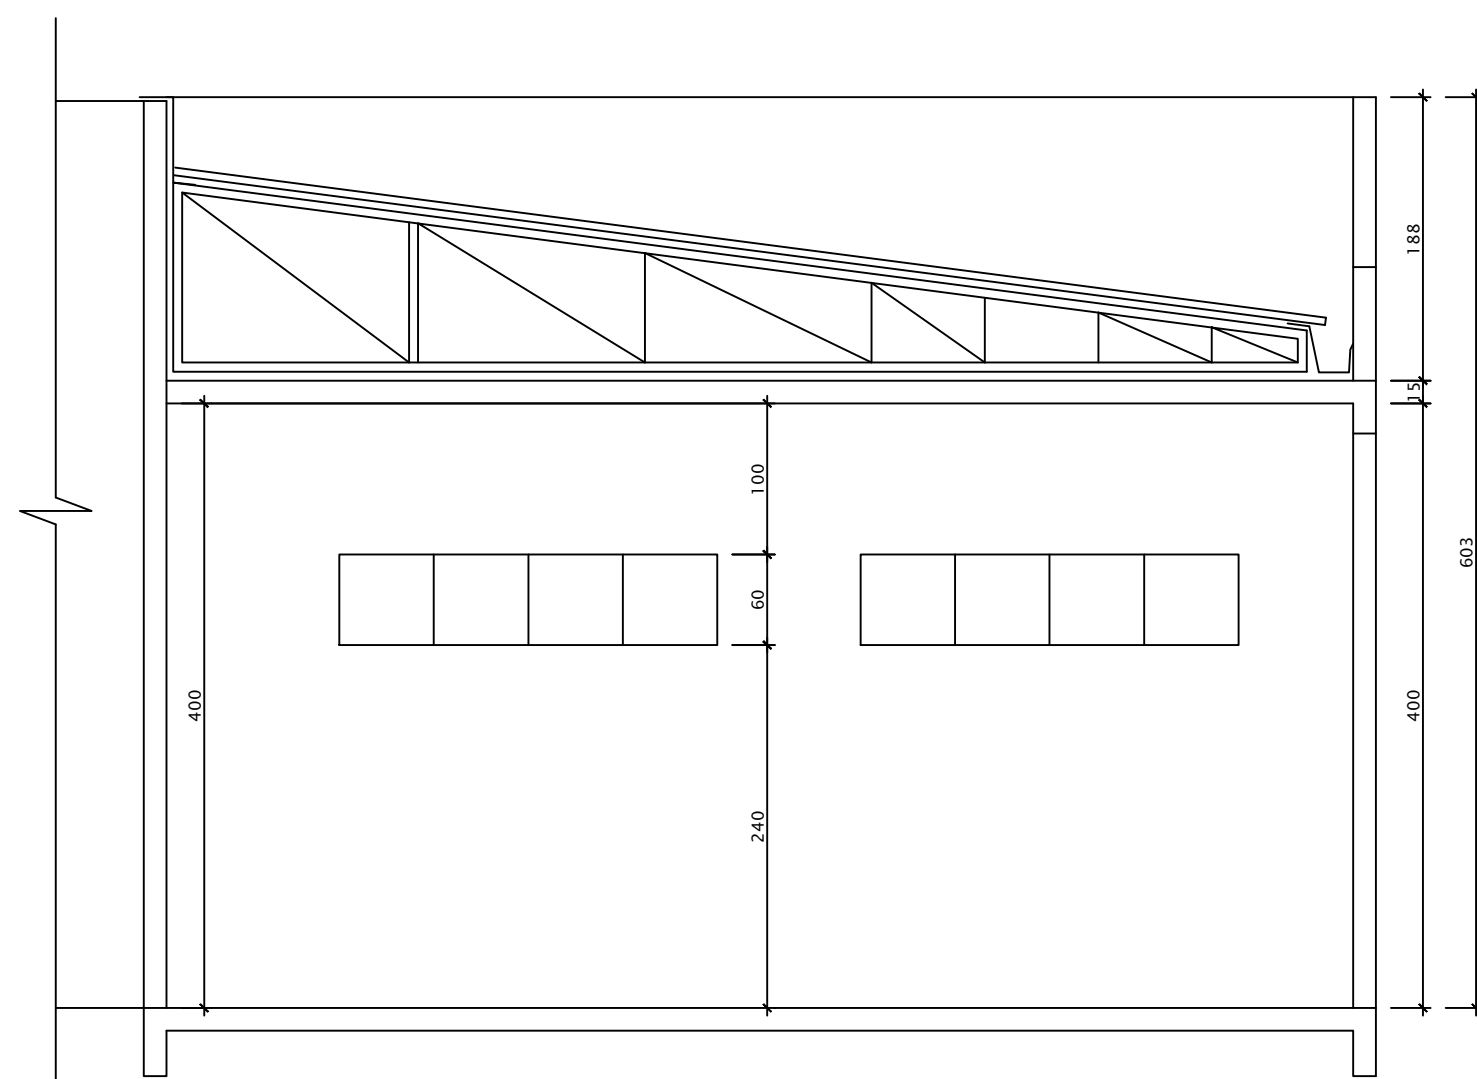

CORTE AA
Escala.....1:50

PREFEITURA MUNICIPAL DE NOVA ERECHIM	
DESCRIÇÃO: AMPLIAÇÃO DE CENTRO DE CULTURA	REVISÃO: R1
ENDEREÇO DA OBRA: AVENIDA INDEPENDÊNCIA	ESCALA: INDICADA
CONTEÚDO: PLANTA/ CORTES/ ESTRUTURAL	DATA: AGO/2026
RESPONSÁVEL TÉCNICO PELO PROJETO:	N. DO PROJETO: ÁREA: 146,00m² PRANCHA: 02 DESENHISTA: Hévelyn ARQUIVO:
Arq e Urb. Hévelyn Klein Matté	CADASSO:nA142026055-44