
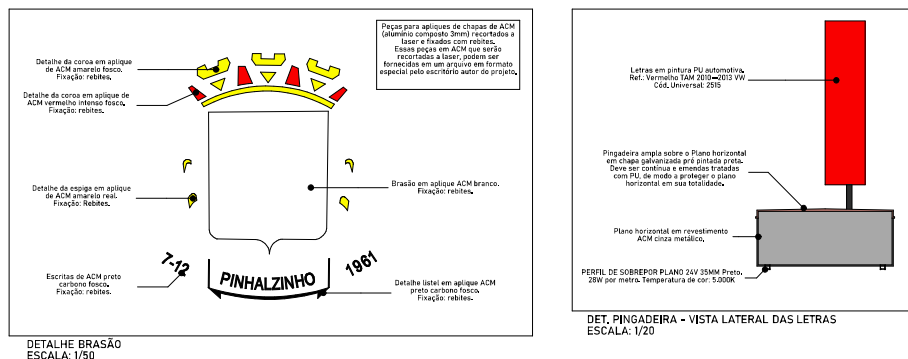


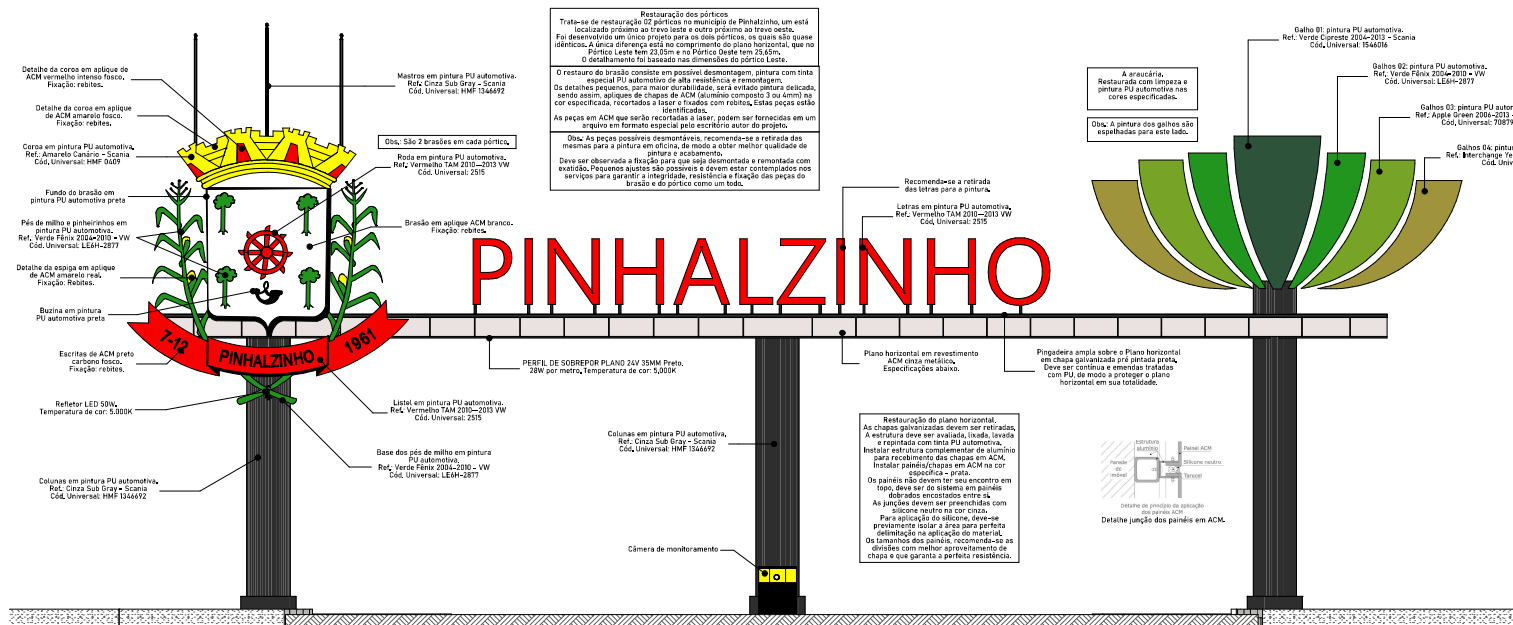

PROJETO	PÓRTICO PINHALZINHO	
	 	
CLIENTE	MUNICÍPIO DE PINHALZINHO - SC CNPJ 83.021.857/0001-15	
ARQUITETOS	PRESSI & FROZZA ARQUITETURA LTDA CNPJ: 49.130.780/0001-83	EDUARDO KOLLING CAU/SC A120909-4
OBRA	Pórtico Pinhalzinho	CIDADE - ESTADO Pinhalzinho-SC
FASE PROJETO	Executivo	ETAPA A1
FOLHA	1	DESENHO Eduardo Kolling Emanuel Pressi Helôisa Frozza Rubia Assmann
CONTEÚDO	DETALHAMENTO PÓRTICO	
	DATA SETEMBRO/2024	