




RUA ATEVILA CARRARO NESPOLO
ESCALA 1:500

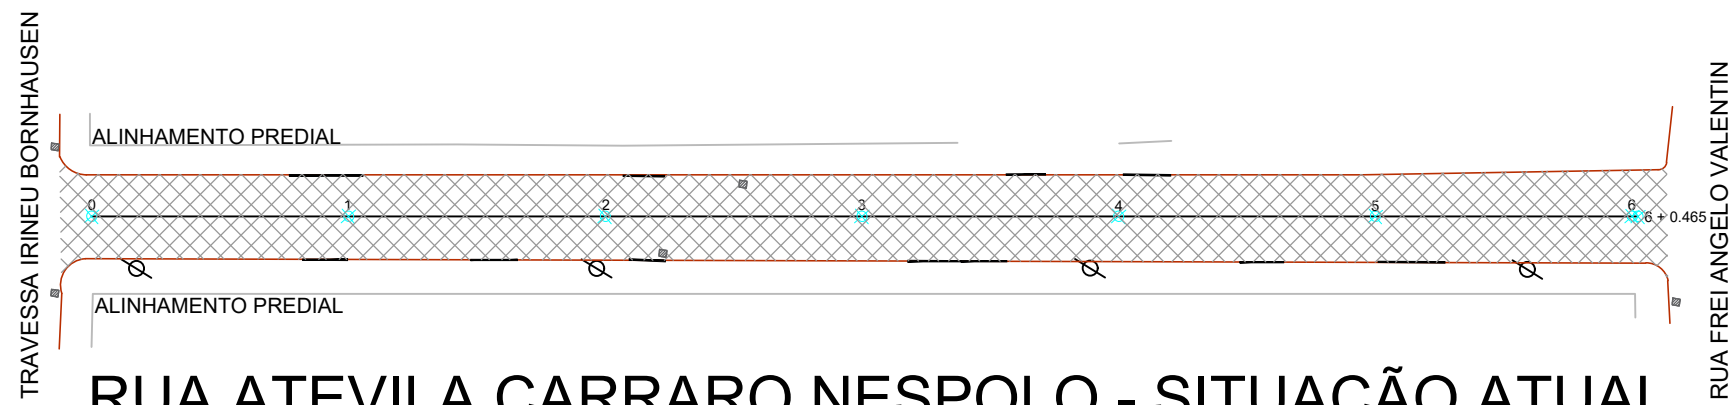


RUA ATEVILA CARRARO NESPOLO - SITUAÇÃO ATUAL
ESCALA 1:500

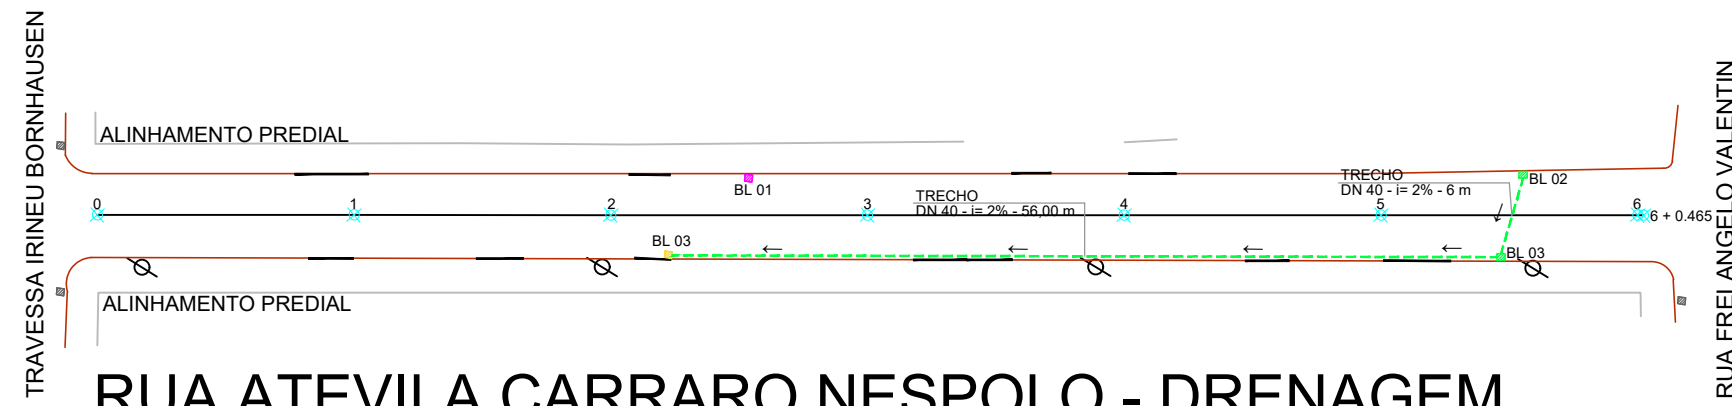


RUA ATEVILA CARRARO NESPOLO - DRENAGEM
ESCALA 1:500

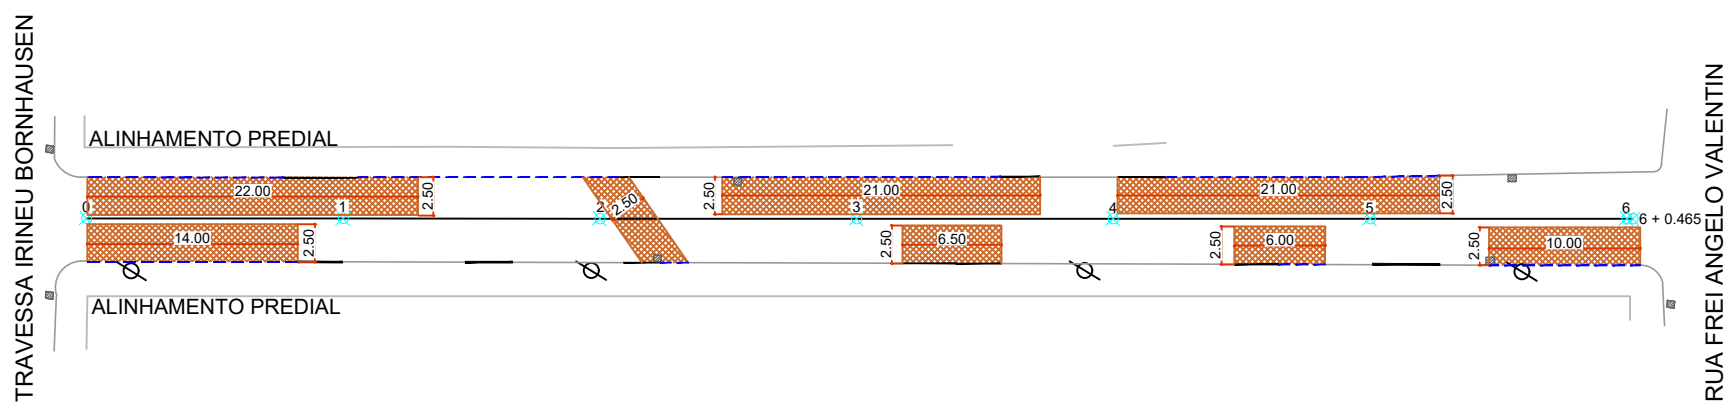


RUA ATEVILA CARRARO NESPOLO - REFORÇO DO SUB-LEITO E REMOÇÕES
ESCALA 1:500

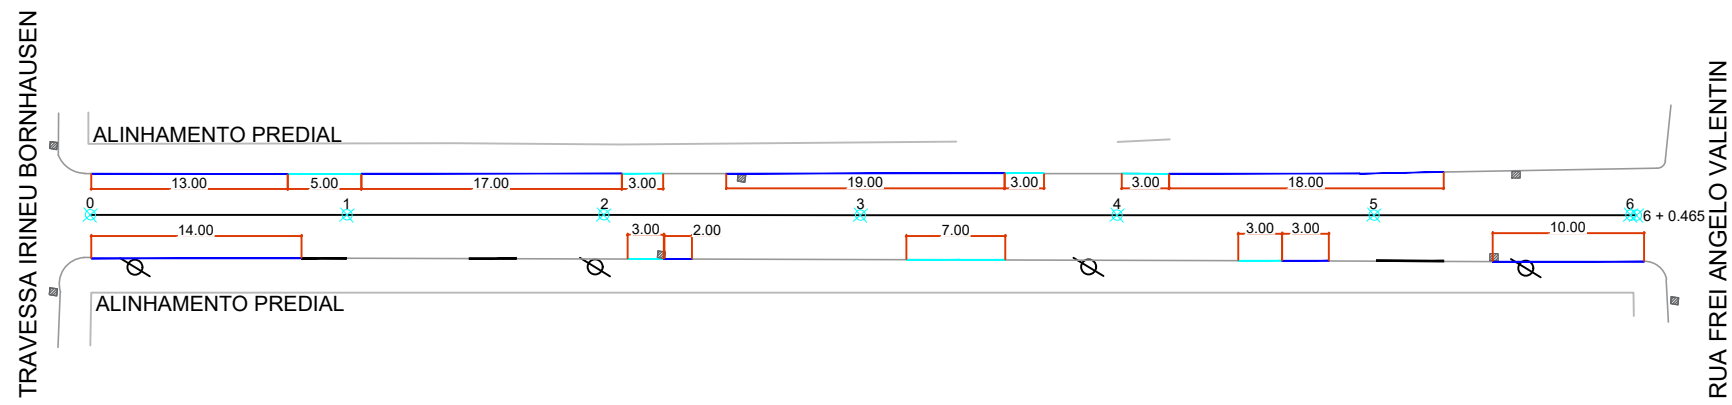


RUA ATEVILA CARRARO NESPOLO - PLANTA DE MEIO-FEIO
ESCALA 1:500

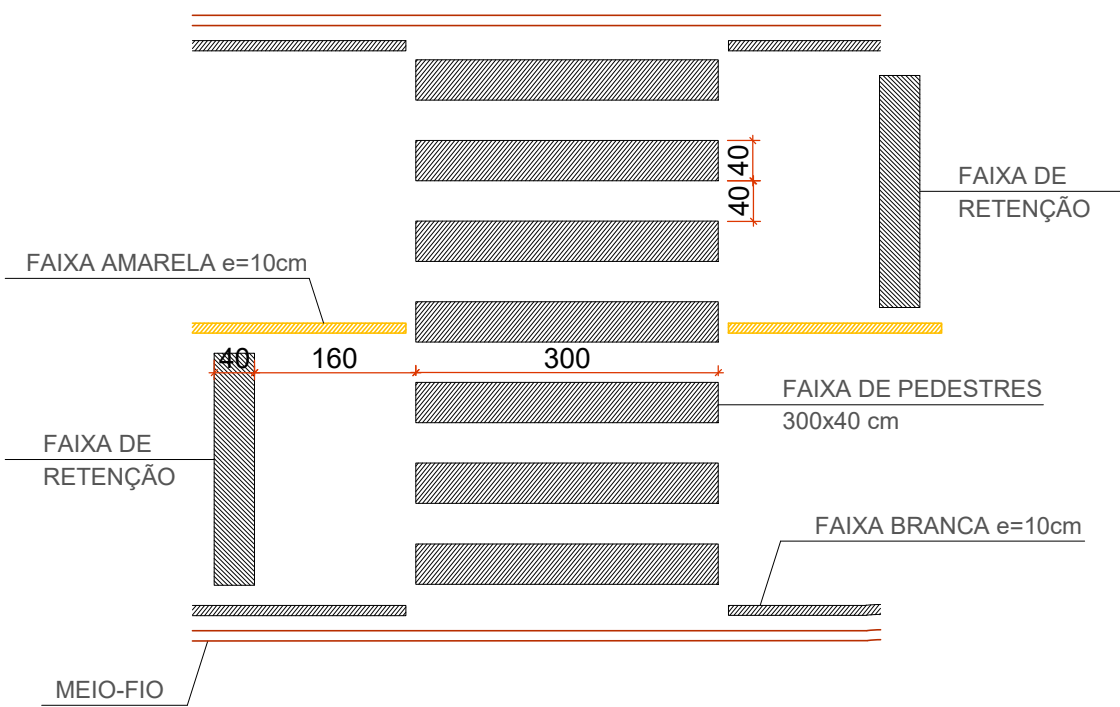


DETALHE 05 - SINALIZAÇÃO HORIZONTAL
Escala 1:50

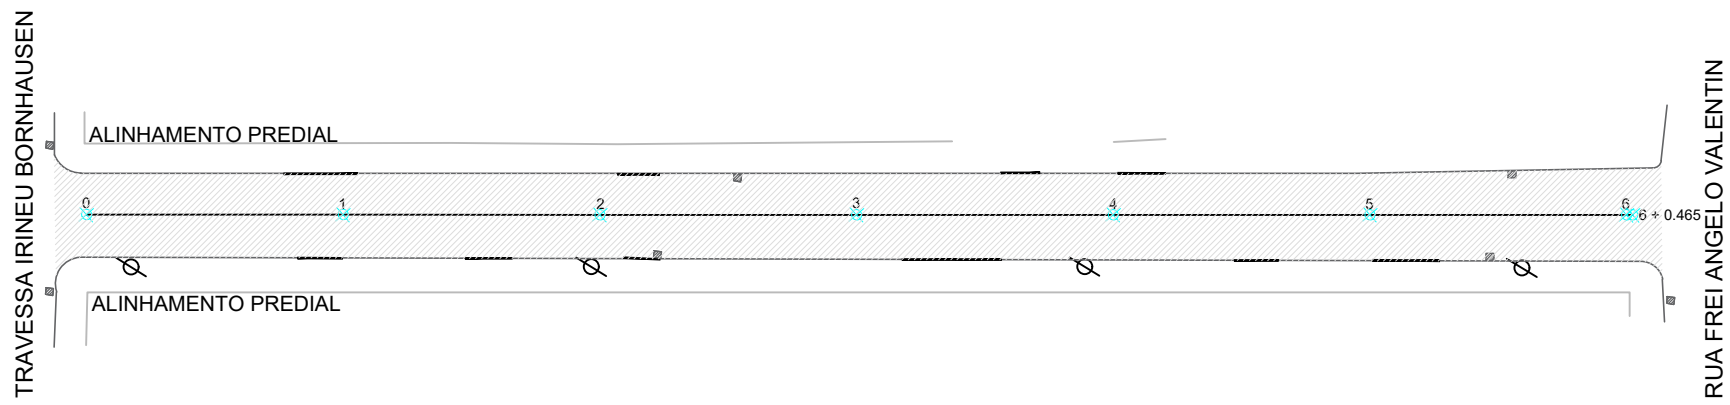

RUA ATEVILA CARRARO NESPOLO - PAVIMENTAÇÃO ASFÁLTICA
ESCALA 1:500

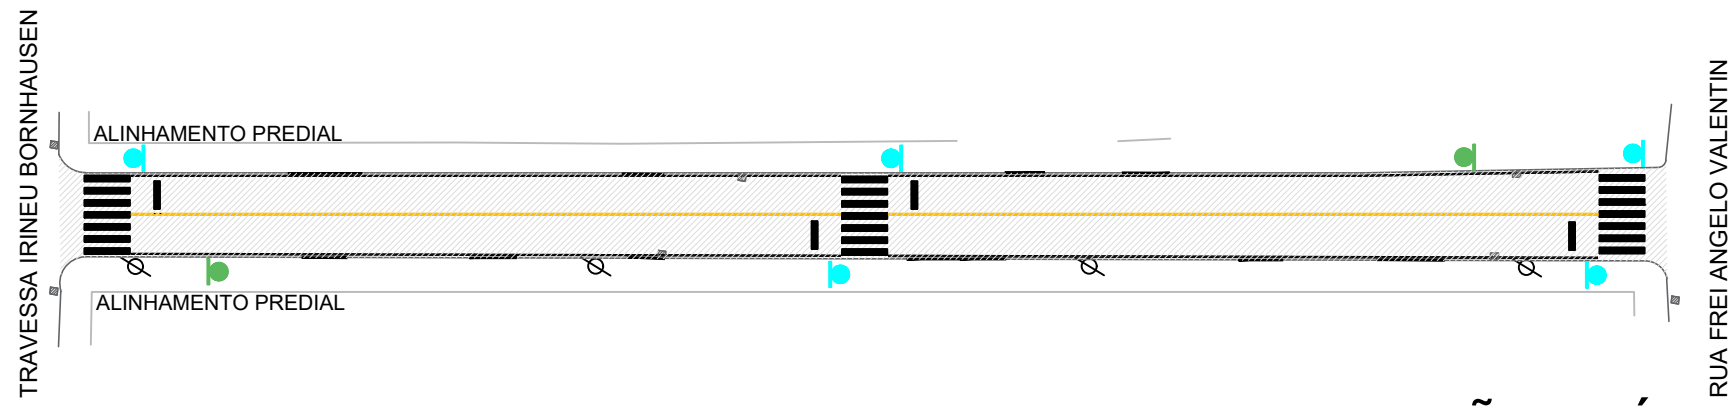


RUA ATEVILA CARRARO NESPOLO - SINALIZAÇÃO VIÁRIA
ESCALA 1:500


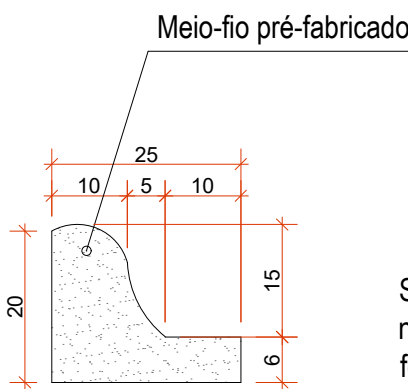


Serão admitidas pequenas variações nas dimensões do meio-fio, conforme forma disponível do fornecedor.


DETALHE 04 - MEIO-FIO PRÉ-MOLDADO
Escala 1:10

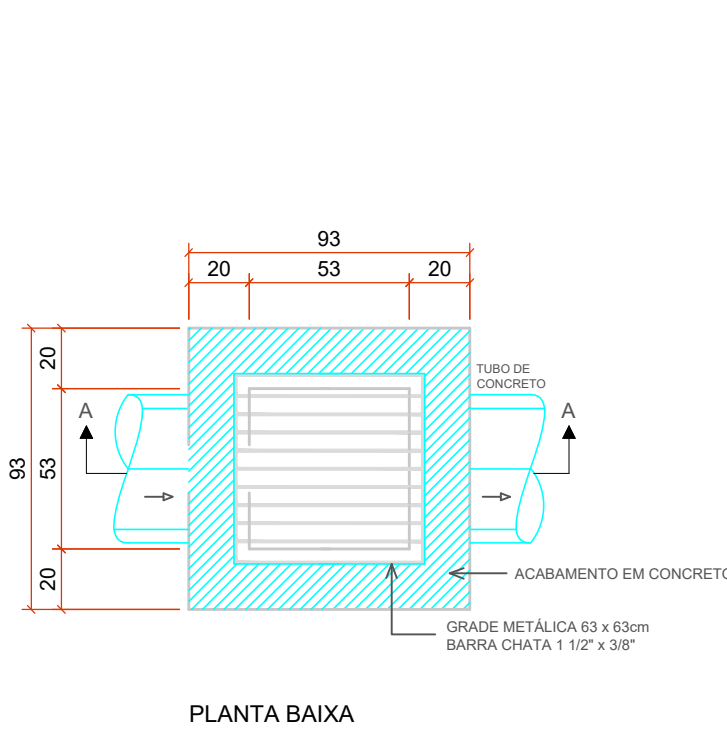


DETALHE 03 - CAIXA COLETORA C/BOCA DE LOBO - TUBO Ø40cm
Escala 1:25

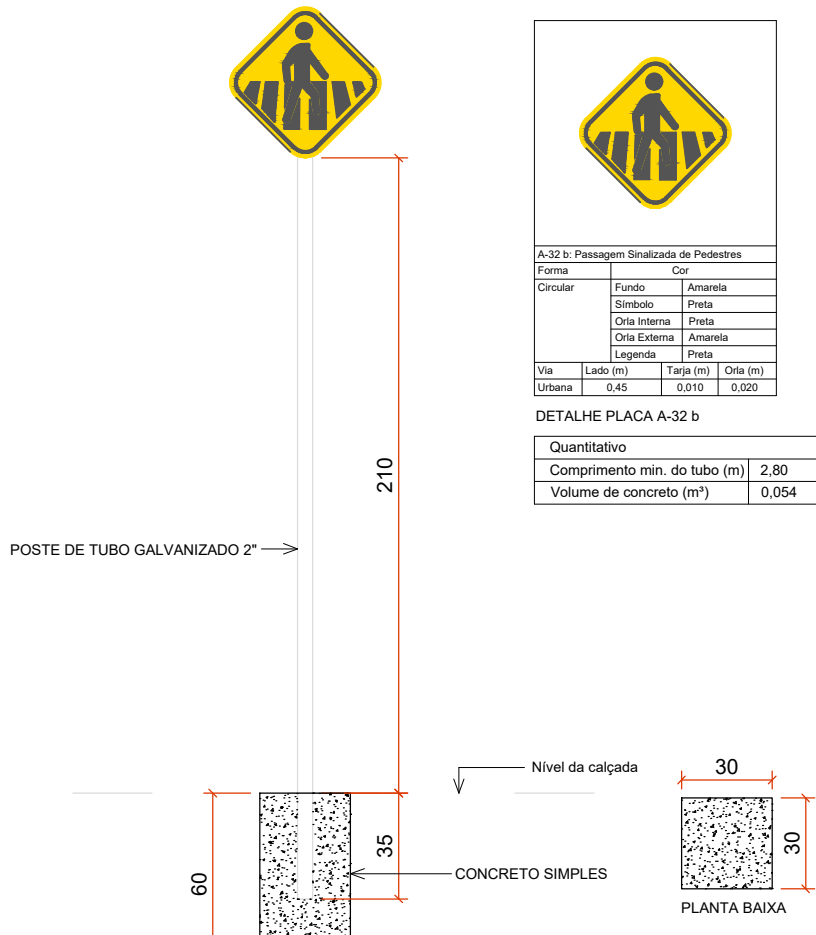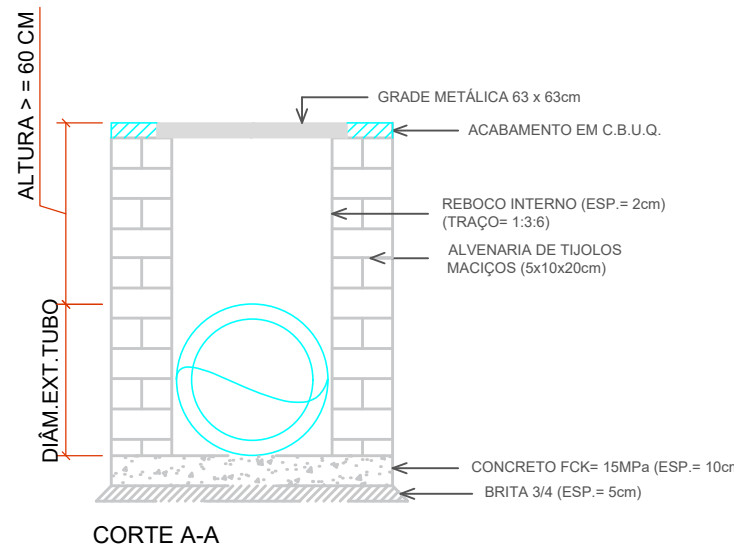

DETALHE SINALIZAÇÃO VERTICAL
A-32 b: Passagem Sinalizada de Pedestres
Escala 1:25

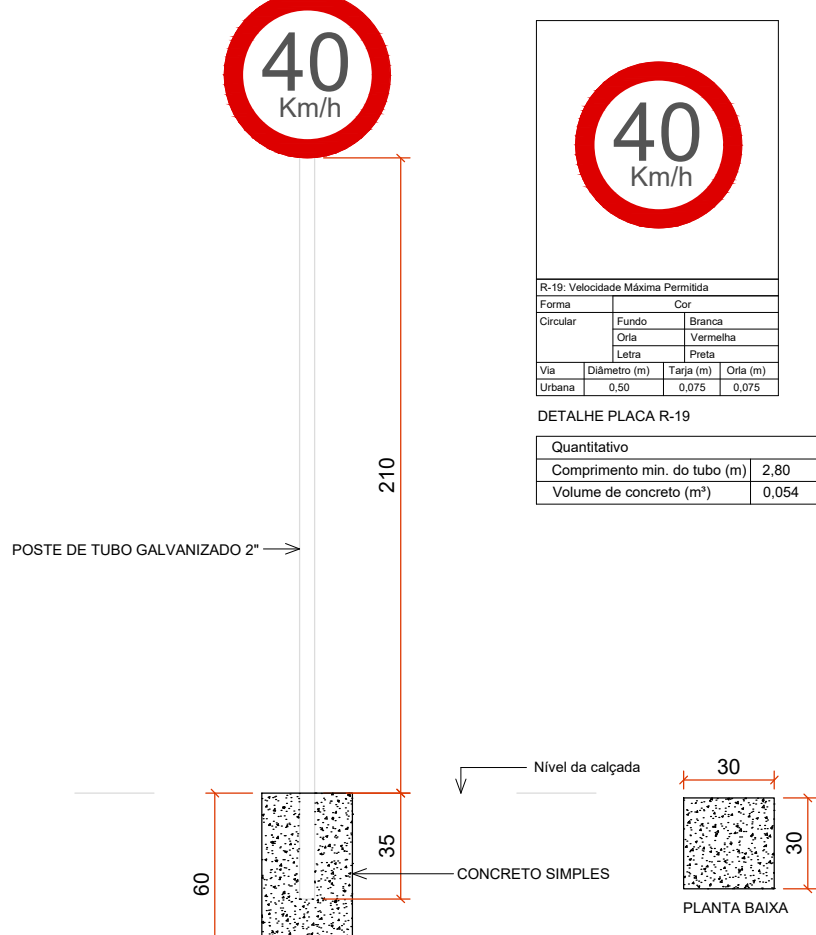

DETALHE SINALIZAÇÃO VERTICAL
R-19: Velocidade Máxima Permitida
Escala 1:25

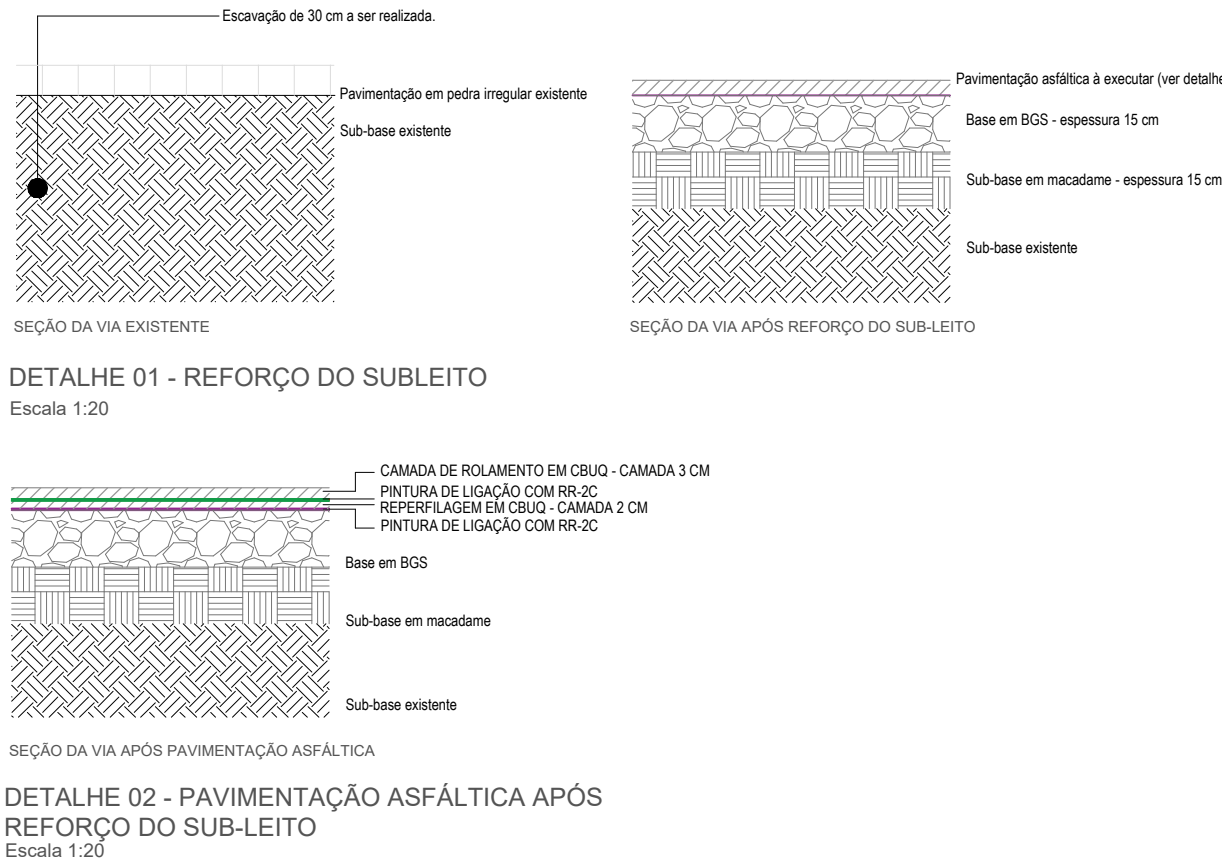


DETALHE 02 - PAVIMENTAÇÃO ASFÁLTICA APÓS REFORÇO DO SUB-LEITO
Escala 1:20

ARQUIVO DIGITAL:

HAVENDO DIVERGÊNCIA ENTRE ESCALA E COTA- PREVALECE RÁ A COTA

REGISTROS REVISÕES PÓS LICITAÇÃO

REVISÃO	AUTOR	DATA	ALTERAÇÃO

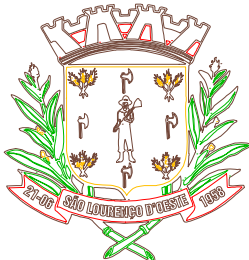

MUNICÍPIO DE SÃO LOURENÇO DO OESTE

PREFEITURA MUNICIPAL DE SÃO LOURENÇO DO OESTE
RUA DUQUE DE CAXIAS, Nº 789 , CENTRO - CEP 89990-000 / FONE 49 33448500
SÃO LOURENÇO DO OESTE - SC

PROJETO PAVIMENTAÇÃO

proprietário

Agustinho Assis Menegatti

Prefeito Municipal

responsável técnico

Francielle Honesko

Engenheira Civil

CREA SC 134.784-3

denominação da obra

PAVIMENTAÇÃO ASFÁLTICA RUA ATEVILA CARRARO NESPOLO

endereço obra

Bairro São Francisco Exp.
São Lourenço do Oeste / SC

áreas do projeto

-Área de intervenção:
609,20 m²
-Área de pavimentação:
609,20 m²

descrição prancha

-Projeto
-Detalhes

escala indicada

desenho Thaisa

data

Novembro/2025

prancha

02 | 02

SECRETARIA MUNICIPAL DE RELAÇÕES INSTITUCIONAIS