


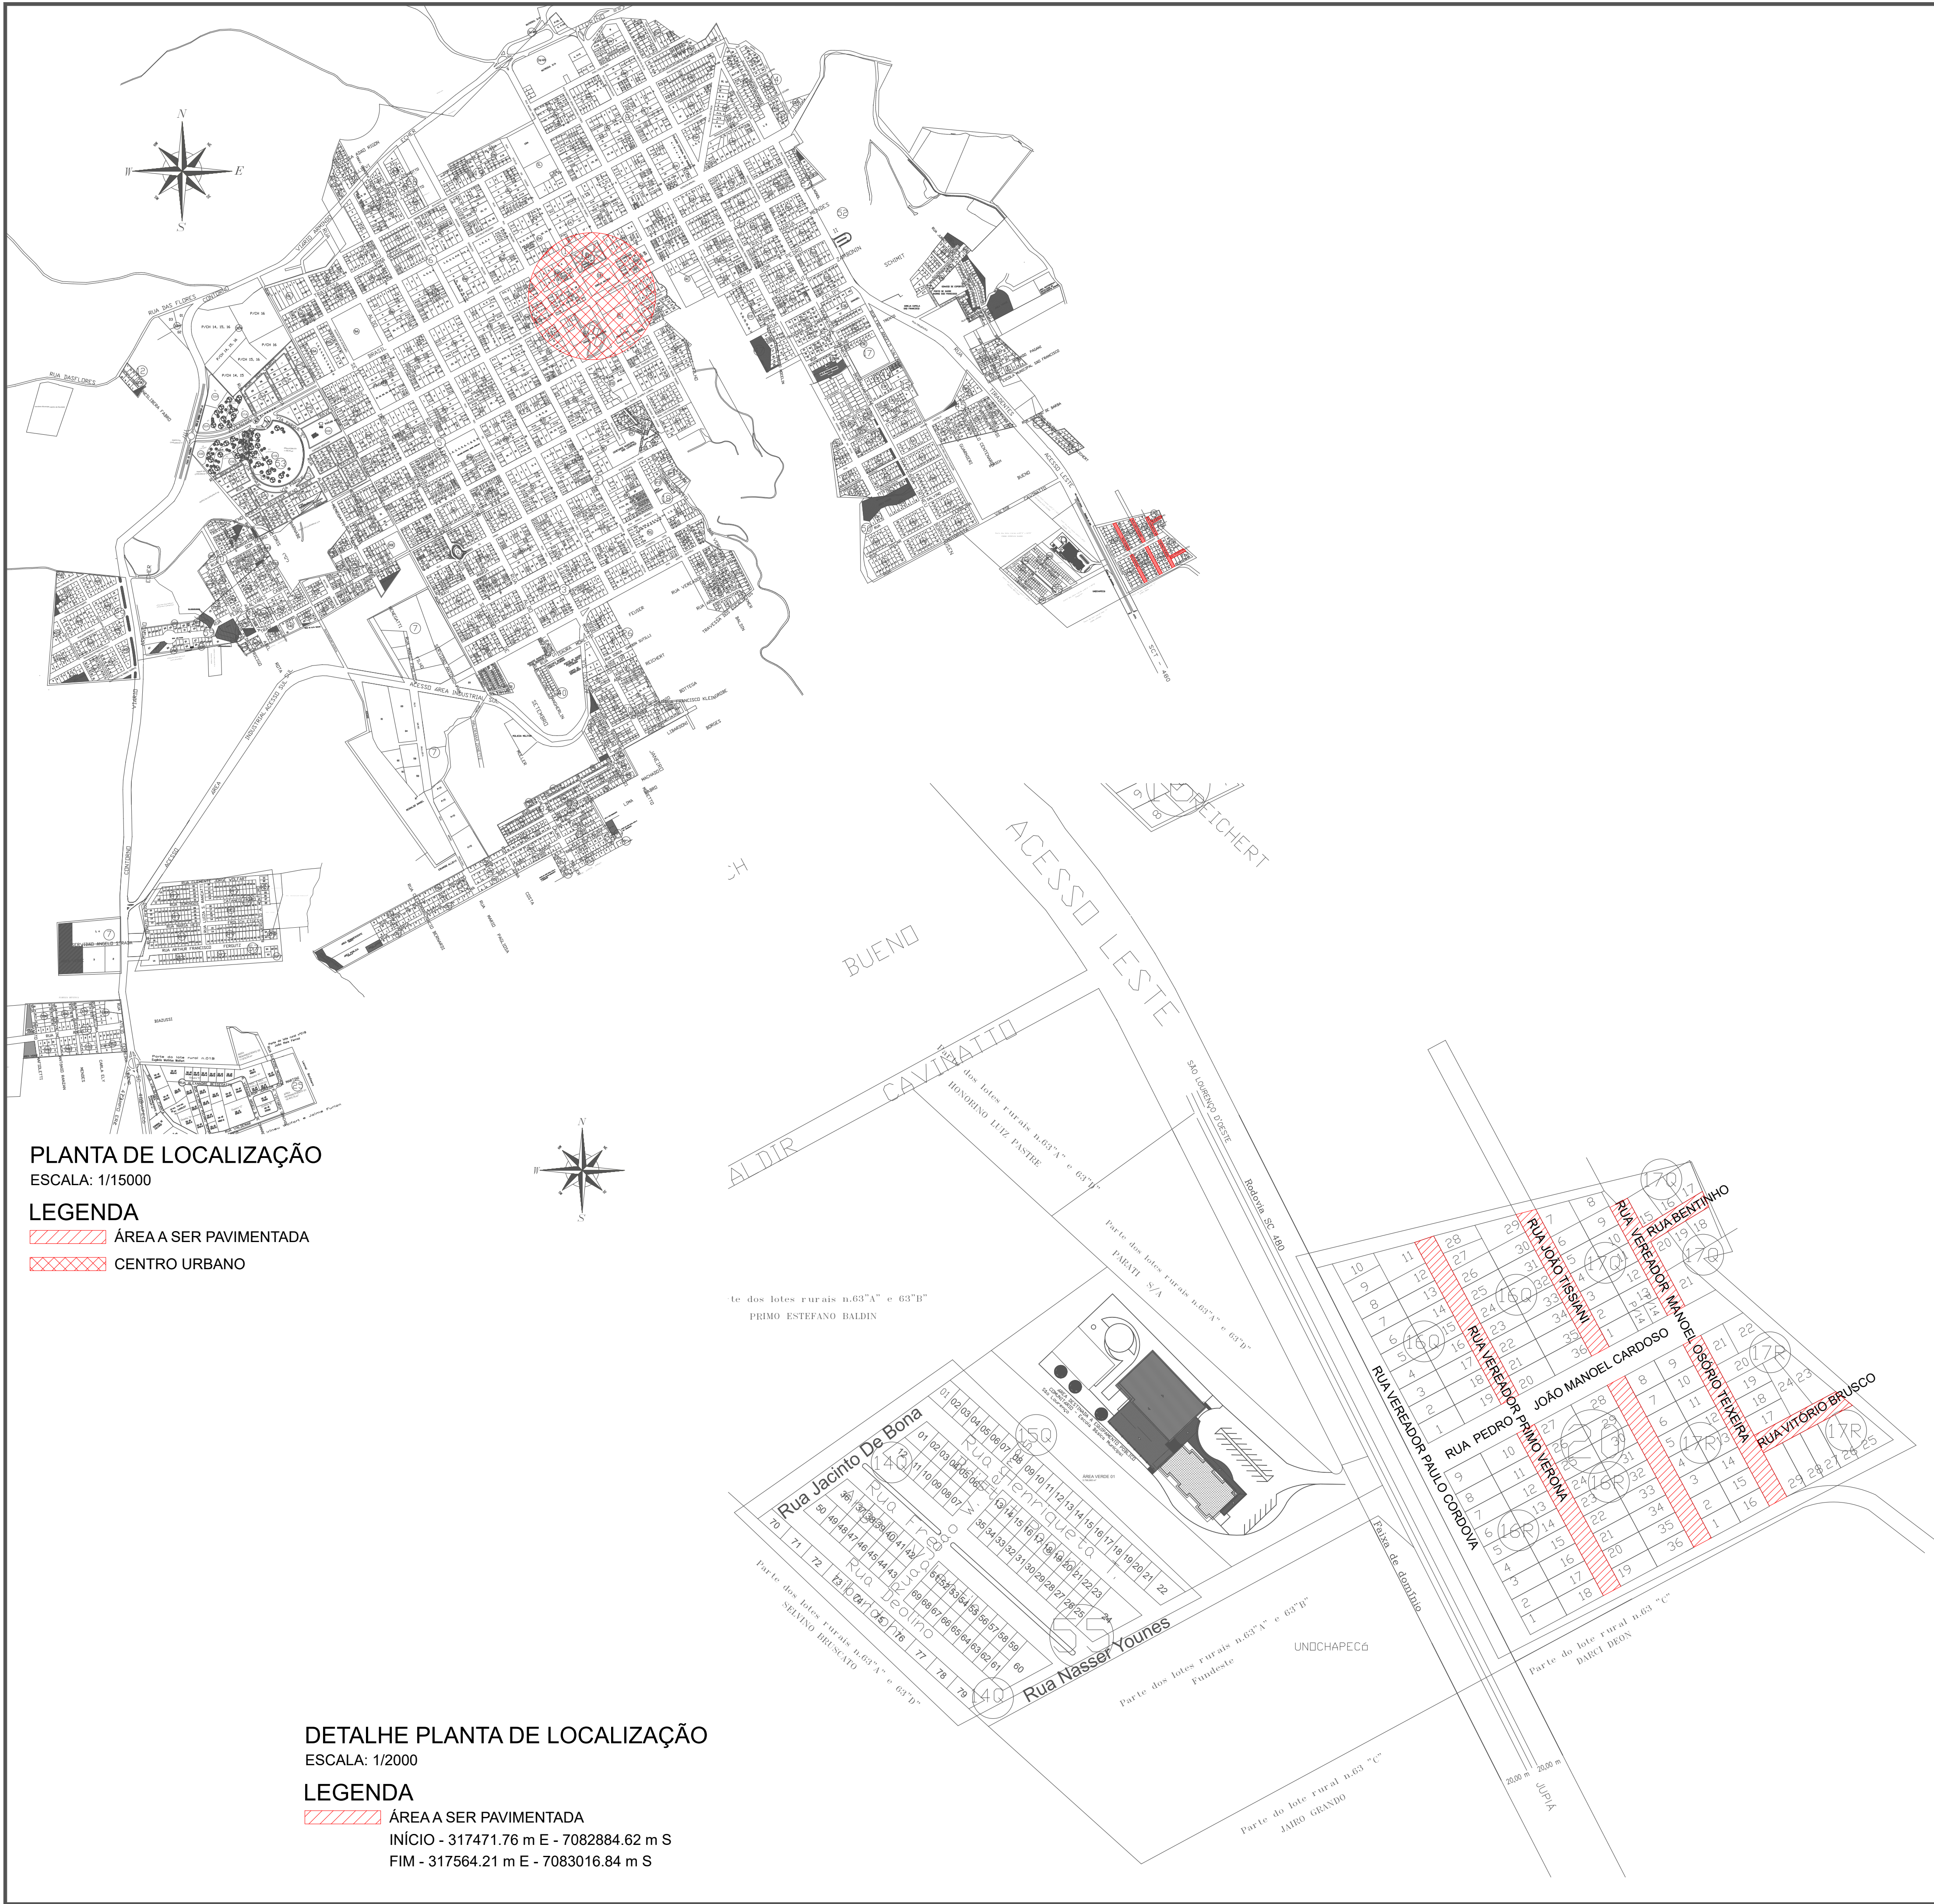

PLANTA DE LOCALIZAÇÃO
ESCALA: 1/15000

- LEGENDA
- ÁREA A SER PAVIMENTADA
 - CENTRO URBANO


DETALHE PLANTA DE LOCALIZAÇÃO
ESCALA: 1/2000

- LEGENDA
- ÁREA A SER PAVIMENTADA
- INÍCIO - 317471.76 m E - 7082884.62 m S
FIM - 317564.21 m E - 7083016.84 m S

ARQUIVO DIGITAL:
HAVENDO DIVERGÊNCIA ENTRE ESCALA E COTA- PREVALECERÁ A COTA

REGISTROS REVISÕES PÓS LICITAÇÃO

REVISÃO	AUTOR	DATA	ALTERAÇÃO

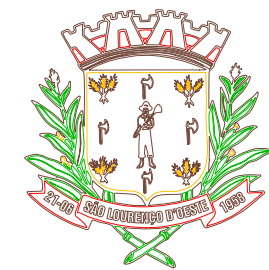

MUNICÍPIO DE SÃO LOURENÇO DO OESTE




PREFEITURA MUNICIPAL DE SÃO LOURENÇO DO OESTE
RUA DUQUE DE CAXIAS, Nº 789 , CENTRO - CEP 89990-000 / FONE 49 33448500
SÃO LOURENÇO DO OESTE - SC

PROJETO PAVIMENTAÇÃO

proprietário AGUSTINHO ASSIS MENEGATTI:37651 994949 Agustinho Assis Menegatti Prefeito Municipal	Assinado de forma digital por AGUSTINHO ASSIS MENEGATTI:3765199494 9	responsável técnico ALANA BARBIERI:1053444 9905 Alana Barbieri Engenheira Civil - CREA/SC 189626-1	Assinado de forma digital por ALANA BARBIERI:10534449905
--	---	--	--

denominação da obra PAVIMENTAÇÃO ASFÁLTICA DAS RUAS VEREADOR PRIMO VERONA, JOÃO TISSIANI, VEREADOR MANOEL O. TEIXEIRA, BENTINHO E VITÓRIO BRUSCO		escala indicada desenho Alana data Setembro/2023
endereço obra Ruas Vereador Primo Verona, João Tássiani, Vereador Manoel O. Teixeira, Bentinho e Vitorio Brusco Loteamento Cardoso São Lourenço do Oeste / SC	áreas do projeto -Área de intervenção Rua Ver Primo Verona: 1.545,11 m² Rua João Tássiani: 1.142,23 m² Rua Ver Manoel O. Teixeira: 1.264,73 m² Rua Bentinho: 210,50 m² Rua Vitorio Brusco: 434,74 m²	descrição prancha -Planta de localização <

SECRETARIA MUNICIPAL DE RELAÇÕES INSTITUCIONAIS

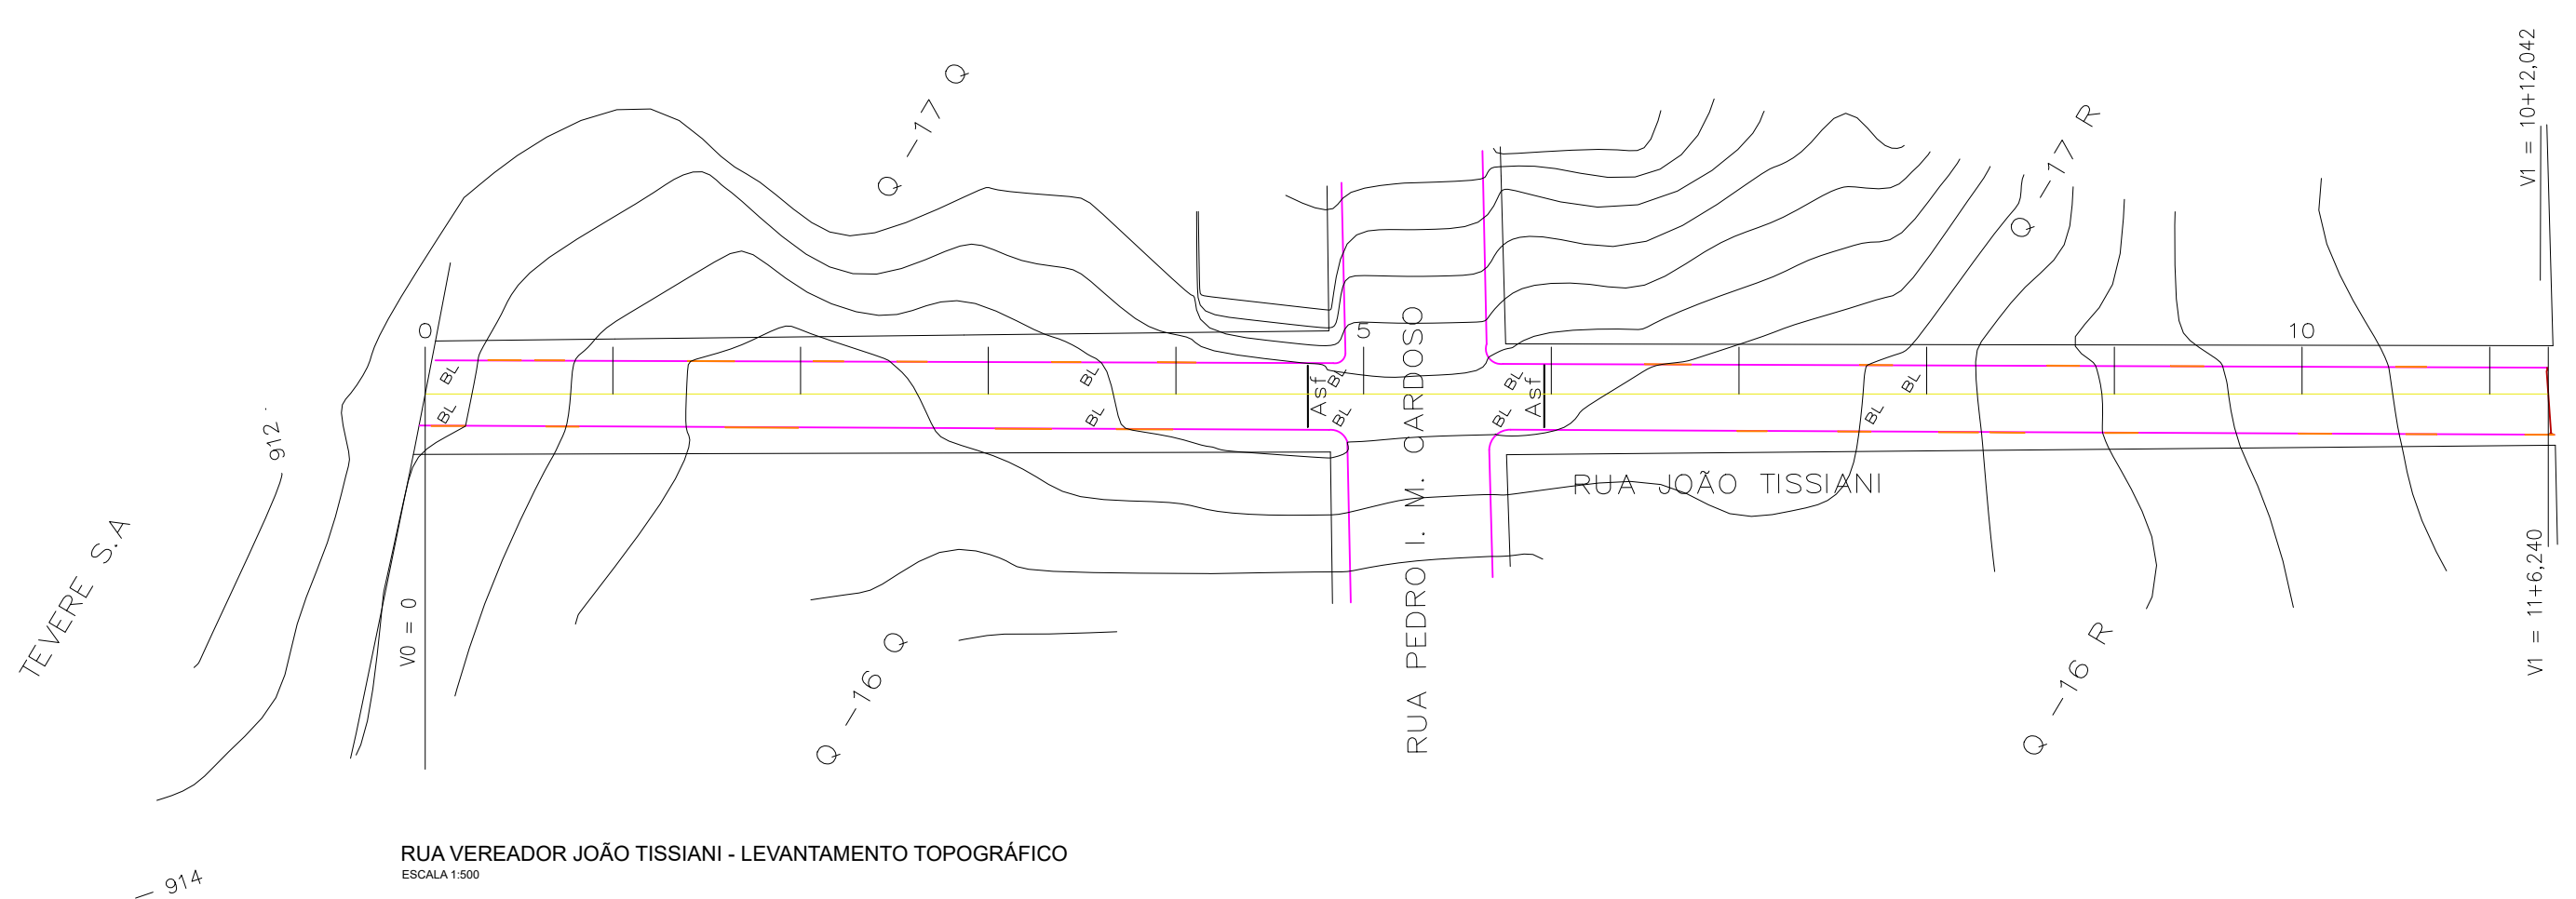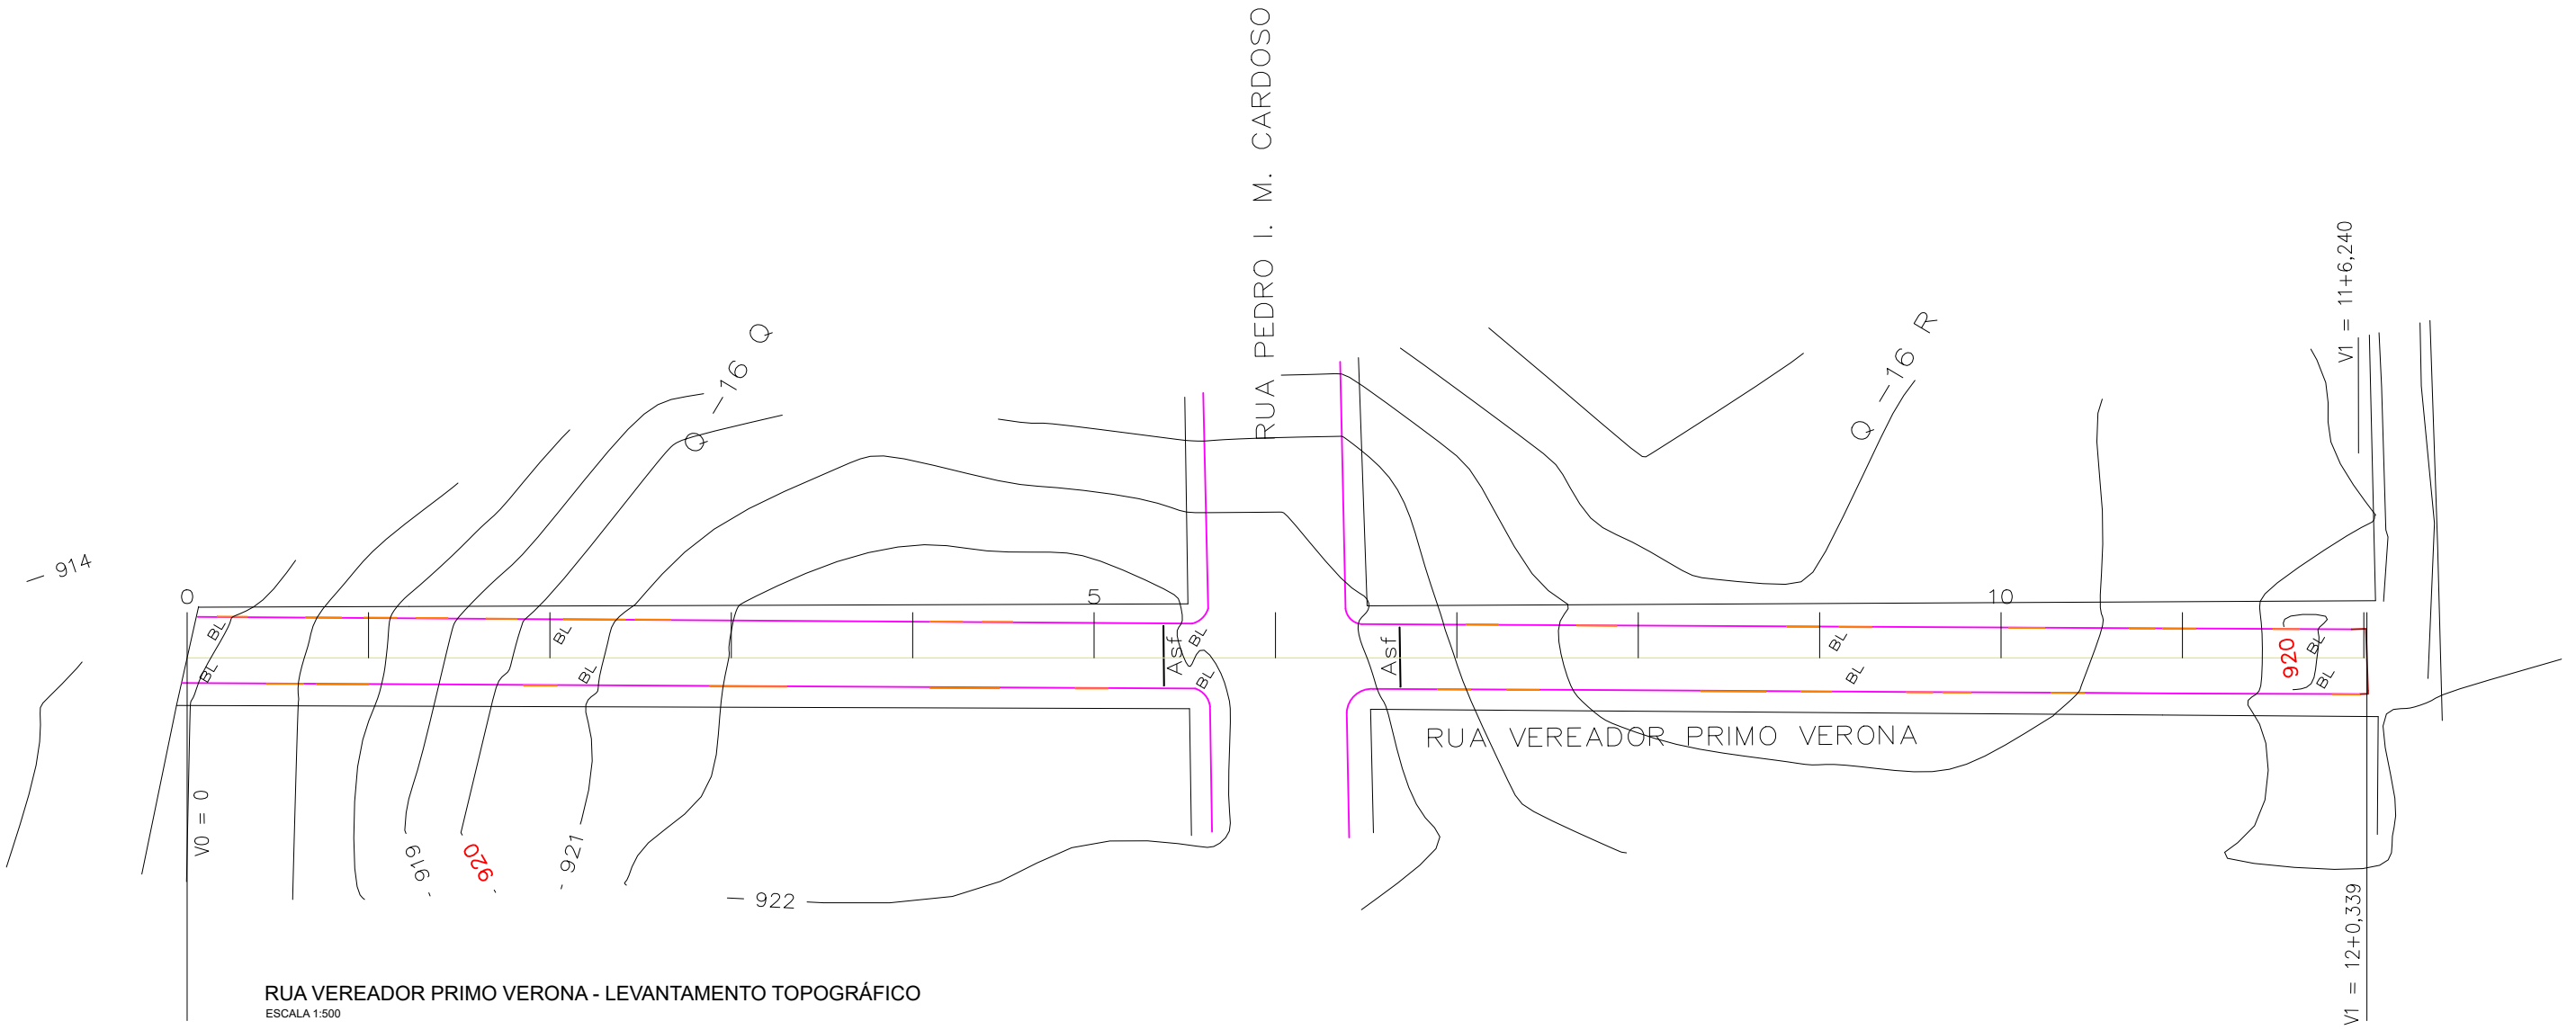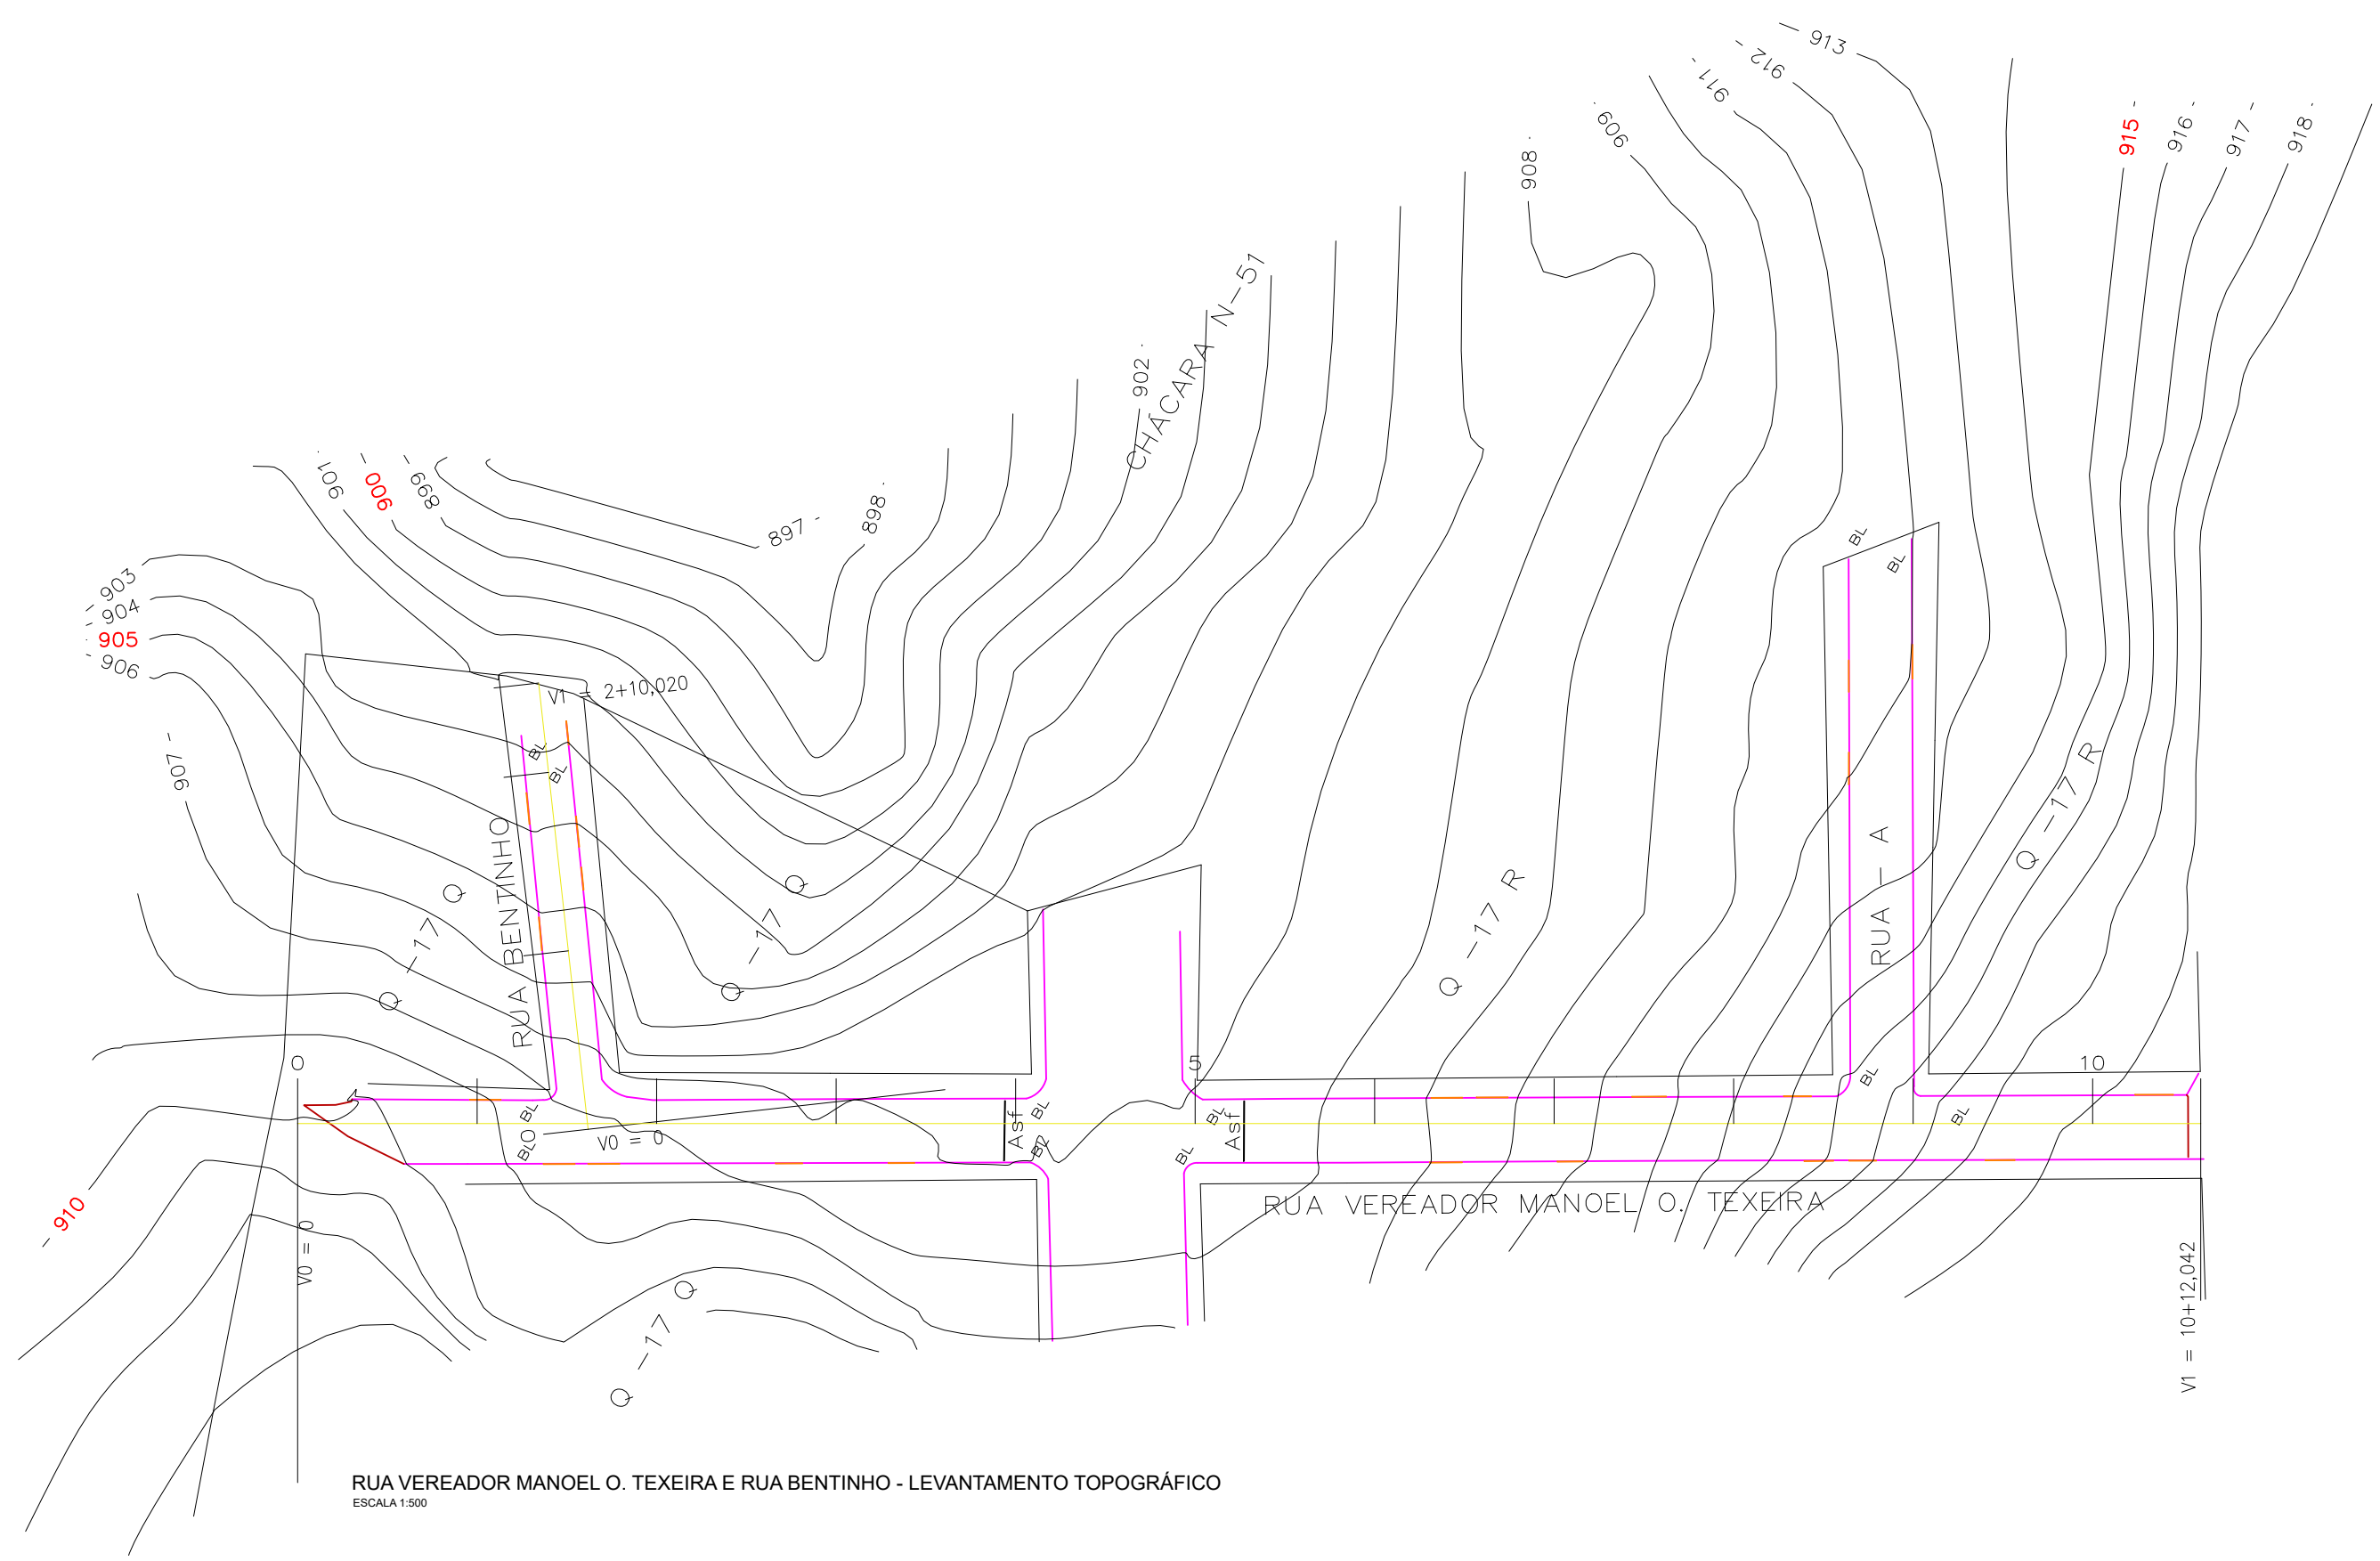



MUNICÍPIO DE SÃO LOURENÇO DO OESTE

PREFEITURA MUNICIPAL DE SÃO LOURENÇO DO OESTE
RUA DUQUE DE CAXIAS, Nº 789 , CENTRO - CEP 89990-000 / FONE 49 33448500
SÃO LOURENÇO DO OESTE - SC

PROJETO DE PAVIMENTAÇÃO

proprietário

AGUSTINHO ASSIS
MENEGATTI:376519949 por AGUSTINHO ASSIS
49
Assinado de forma digital
MENEGATTI:37651994949
Agustinho Assis Menegatti
Prefeito Municipal

responsável técnico

ALANA BARBIERI:10534449905
Assinado de forma digital por ALANA BARBIERI:10534449905
Alana Barbieri
Engenheira Civil - CREA/SC 189626-1

denominação da obra

PAVIMENTAÇÃO ASFÁLTICA DAS RUAS VEREADOR PRIMO VERONA, JOÃO TISSIANI, VEREADOR MANOEL O. TEXEIRA, BENTINHO E VITÓRIO BRUSCO

escala indicada

desenho Alana

endereço obra

Ruas Vereador Primo Verona, João TISSIANI, Vereador Manoel O. Teixeira, Bentinho e Vitorio Brusco
Loteamento Cardoso
São Lourenço do Oeste / SC

áreas do projeto

Área de intervenção
Rua Ver. Primo Verona: 1.545,11 m²
Rua João TISSIANI: 1.1423,23 m²
Rua Ver. Manoel O. Teixeira: 1.264,73 m²
Rua Bentinho: 219,56 m²
Rua Vitorio Brusco: 434,74 m²

descrição prancha

- Levantamento topográfico


data

Setembro/2023


prancha

02|09


SECRETARIA MUNICIPAL DE RELAÇÕES INSTITUCIONAIS

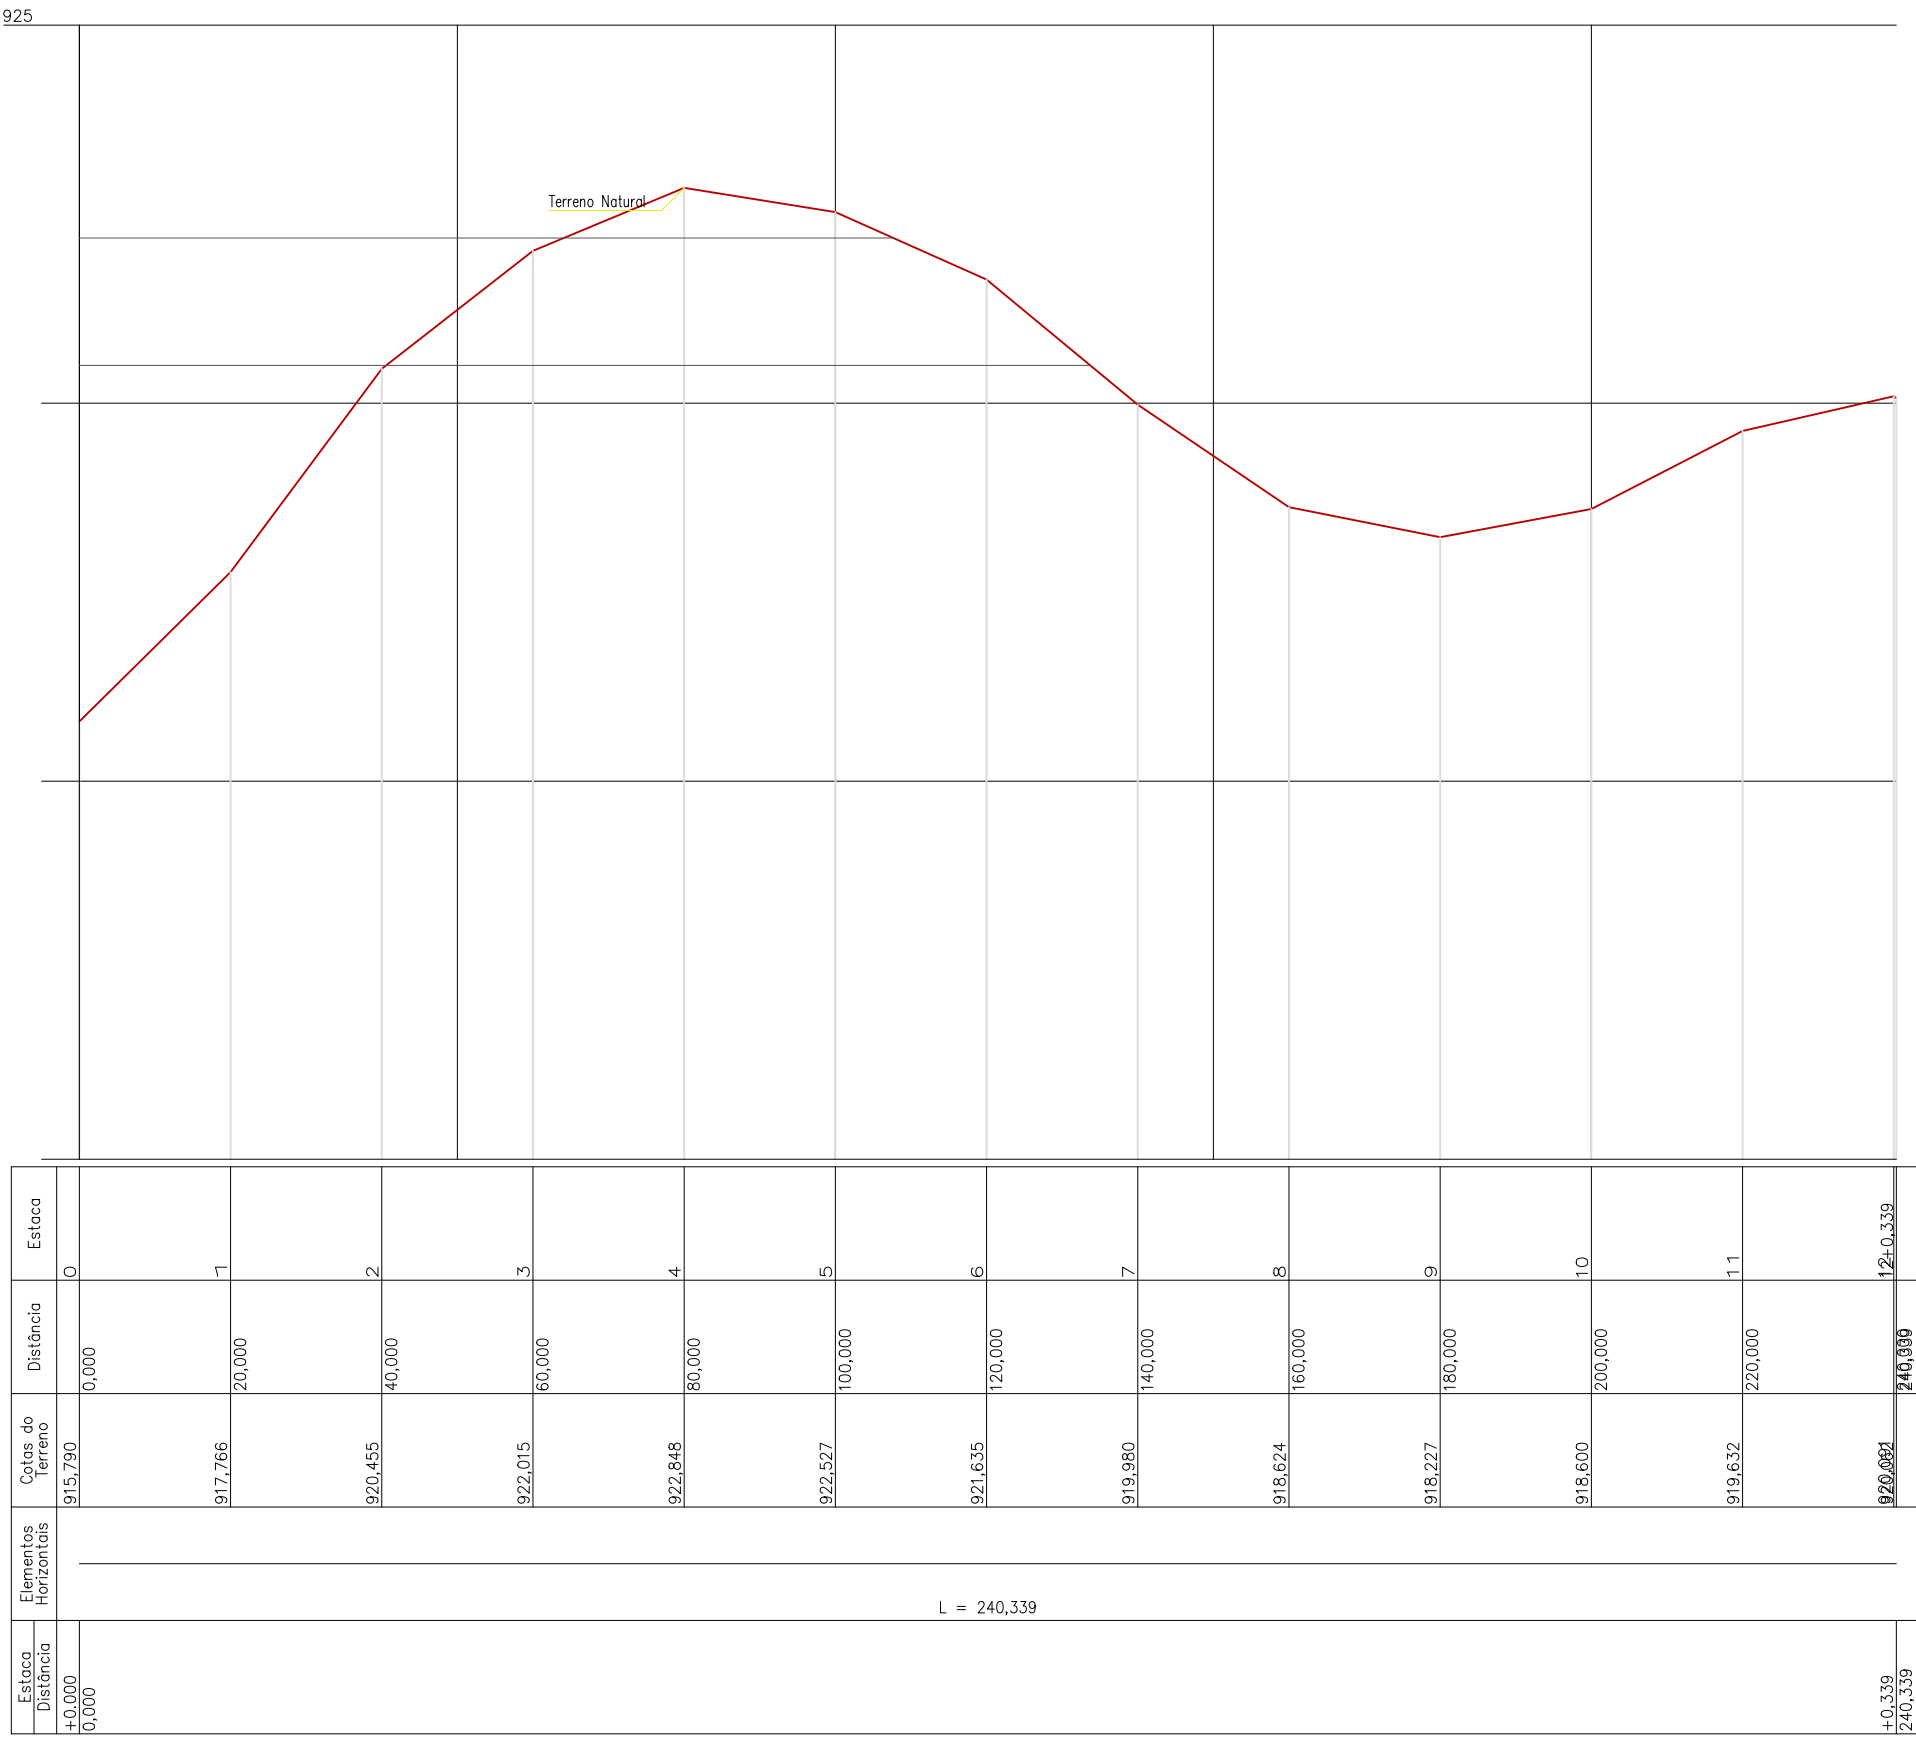

PERFIL LONGITUDINAL
RUA VEREADOR PRIMO VERONE – LOTEAMENTO CARDOSO
ESCALAS: H 1:1000 – V 1:100

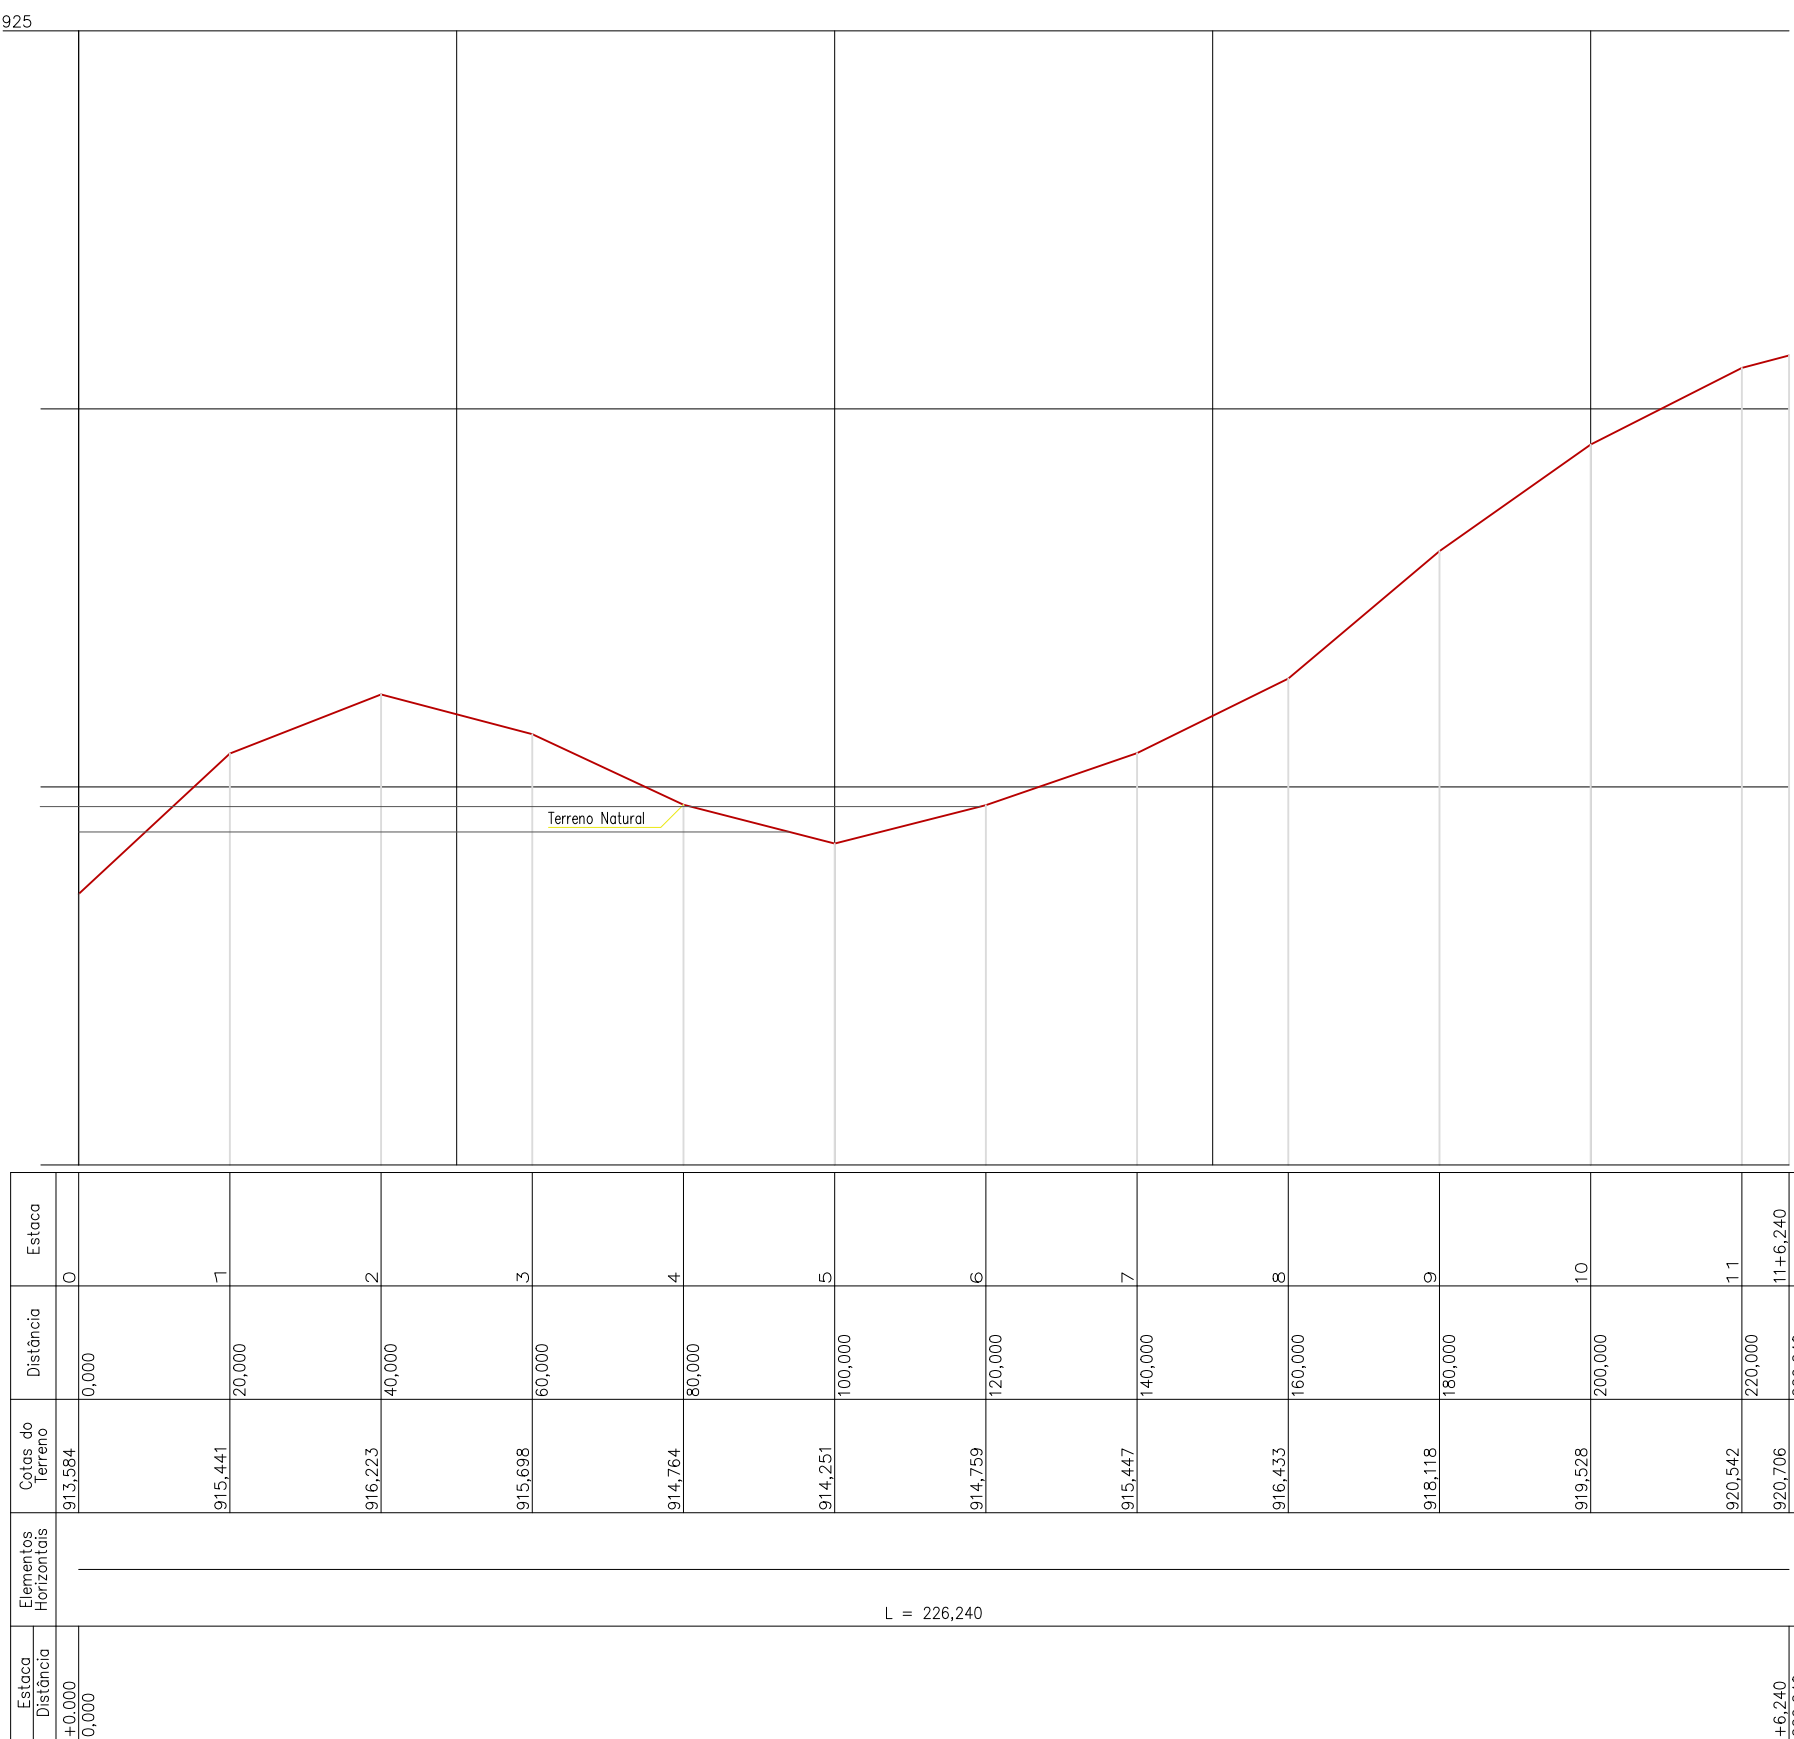

PERFIL LONGITUDINAL
RUA JOÃO TISSIANI – LOTEAMENTO CARDOSO
ESCALAS: H 1:1000 – V 1:100

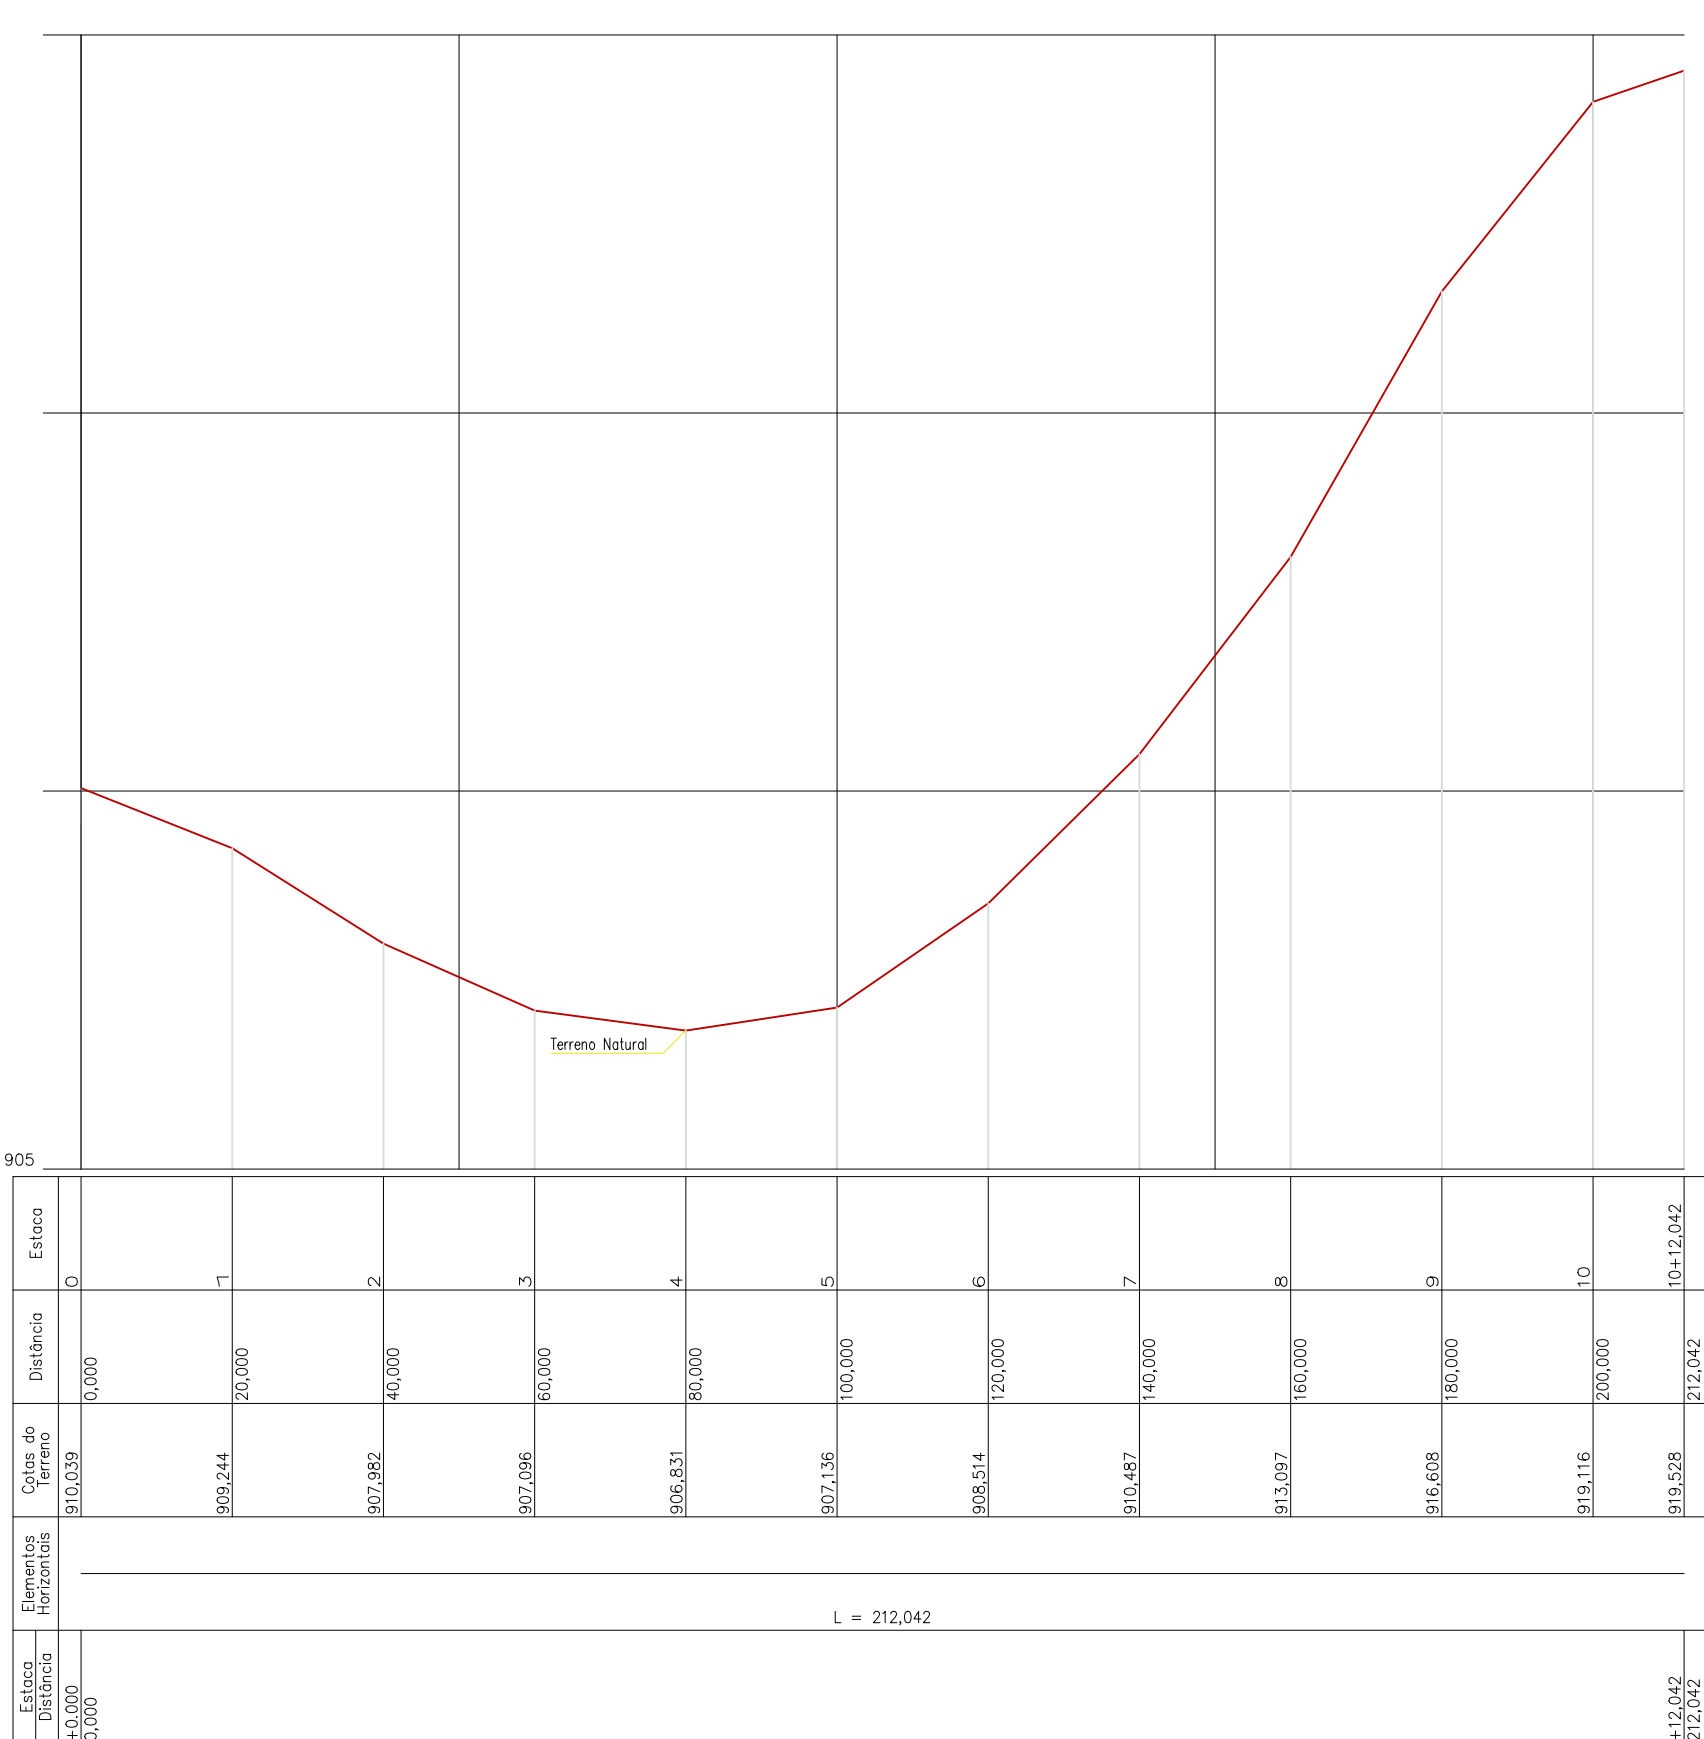

PERFIL LONGITUDINAL
RUA VEREADOR MANOEL O. TEIXEIRA – LOTEAMENTO CARDOSO
ESCALAS : H 1:1000 – V 1:100



PERFIL LONGITUDINAL
RUA BENTINHO – LOTEAMENTO CARDOSO
ESCALAS H 1:1000 – V 1:100



MUNICÍPIO DE SÃO LOURENÇO DO OESTE

PREFEITURA MUNICIPAL DE SÃO LOURENÇO DO OESTE
RUA DUQUE DE CAXIAS, Nº 789 , CENTRO - CEP 89990-000 / FONE 49 33448500
SÃO LOURENÇO DO OESTE - SC

PROJETO DE PAVIMENTAÇÃO

proprietário
AGUSTINHO ASSIS
MENEGATTI:376519
94949
Assinado de forma digital por AGUSTINHO ASSIS
MENEGATTI:37651994949
Agustinho Assis Menegatti
Prefeito Municipal

responsável técnico
ALANA
BARBIERI:1053444
9905
Assinado de forma digital por ALANA BARBIERI:10534449905
Alana Barbieri
Engenheira Civil - CREA/SC 189626-1

denominação da obra
PAVIMENTAÇÃO ASFÁLTICA DAS RUAS VEREADOR PRIMO VERONA, JOÃO TISSIANI, VEREADOR MANOEL O. TEIXEIRA, BENTINHO E VITÓRIO BRUSCO

escala indicada
desenho Alana
data Setembro/2023


endereço obra
Ruas Vereador Primo Verona, João TISSIANI, Vereador Manoel O. Teixeira, Bentinho e Vitorio Brusco
Loteamento Cardoso
São Lourenço do Oeste / SC

áreas do projeto
- Área de intervenção
Rua Ver. Primo Verone: 1.545,11 m²
Rua João TISSIANI: 1.142,23 m²
Rua Ver. Manoel O. Teixeira: 1.264,73 m²
Rua Bentinho: 219,56 m²
Rua Vitorio Brusco: 434,74 m²

descrição prancha
- Perfil longitudinal


prancha
03/09

SECRETARIA MUNICIPAL DE RELAÇÕES INSTITUCIONAIS

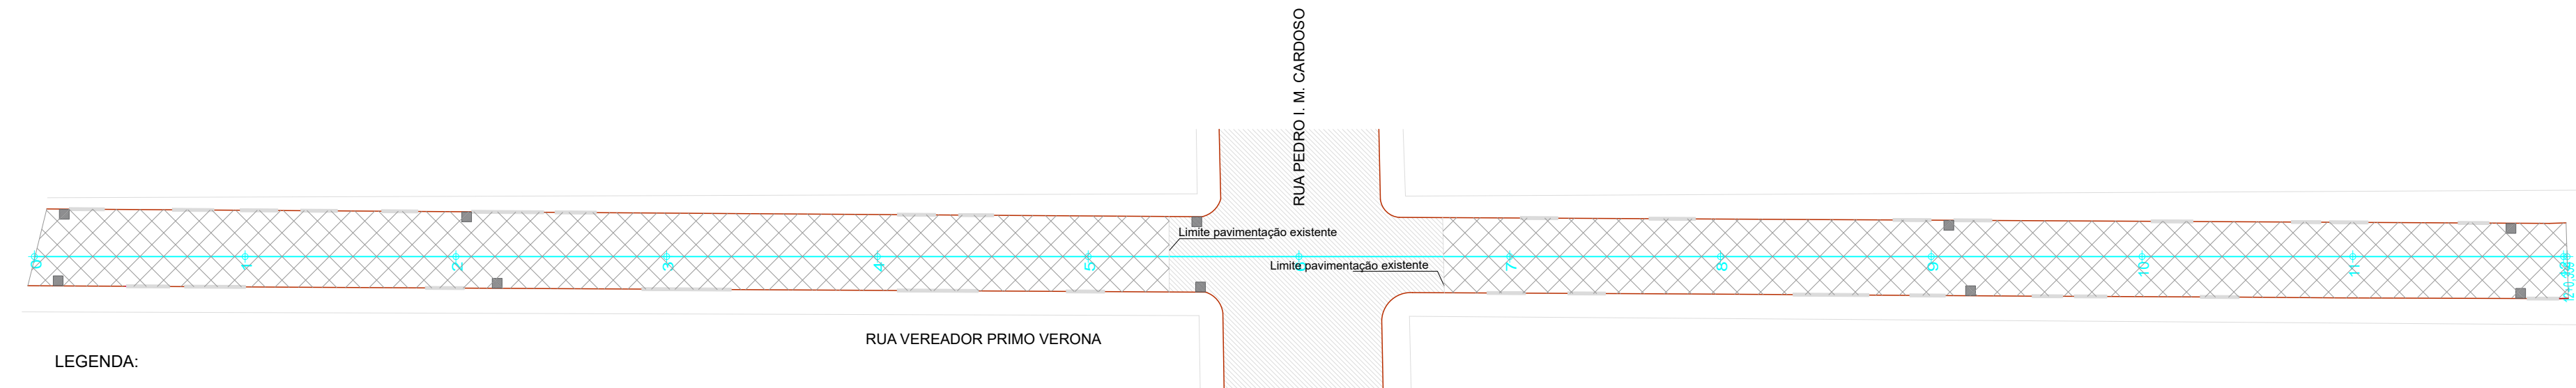


RUA VEREADOR PRIMO VERONA - SITUAÇÃO ATUAL

ESCALA 1:500
ÁREA DE INTERVENÇÃO: 1.545,11m²

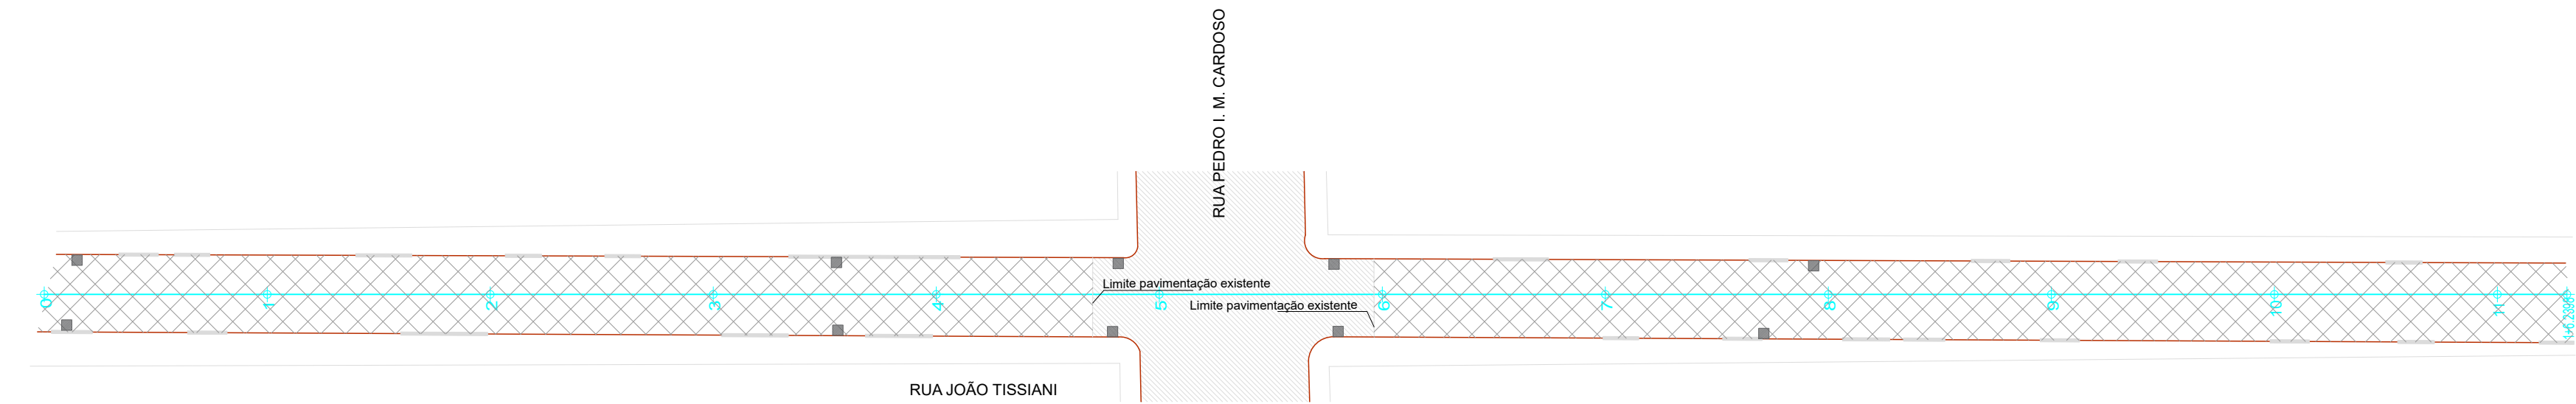


RUA JOÃO TISSIANI - SITUAÇÃO ATUAL

ESCALA 1:500
ÁREA DE INTERVENÇÃO: 1.423,23m²

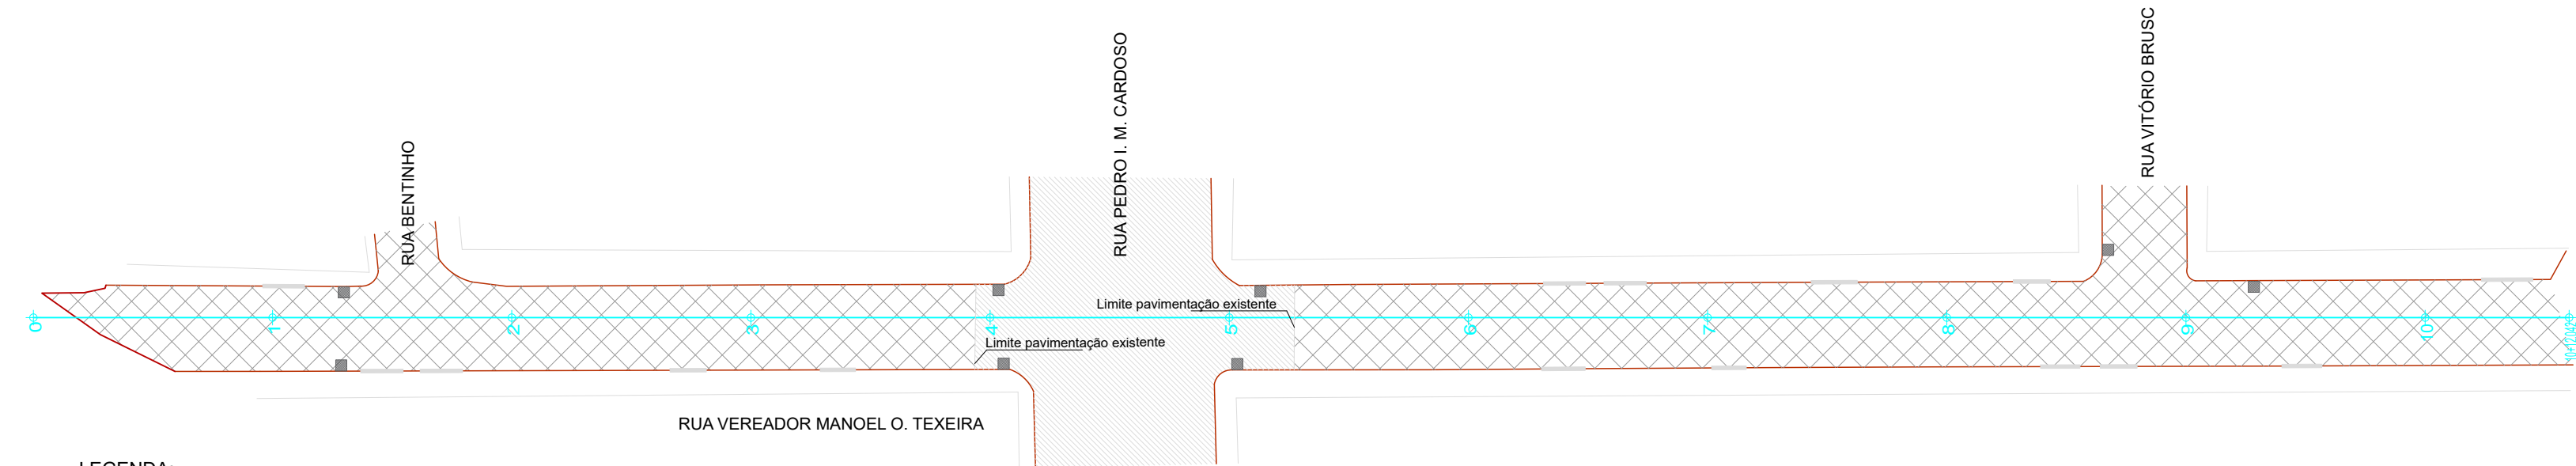


RUA VEREADOR MANOEL O. TEIXEIRA - SITUAÇÃO ATUAL

ESCALA 1:500
ÁREA DE INTERVENÇÃO: 1.264,73m²

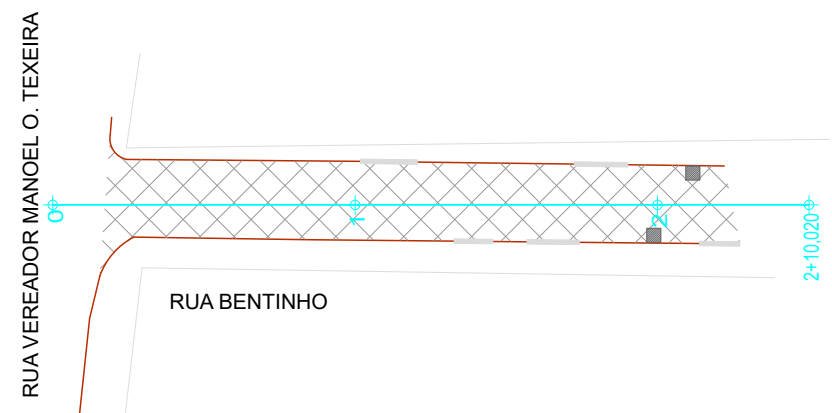

RUA BENTINHO - SITUAÇÃO ATUAL

ESCALA 1:500
ÁREA DE INTERVENÇÃO: 219,56m²

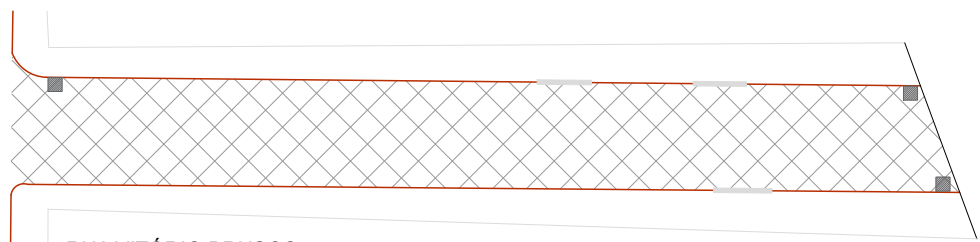

RUA VITÓRIO BRUSCO - SITUAÇÃO ATUAL

ESCALA 1:500
ÁREA DE INTERVENÇÃO: 219,56m²



MUNICÍPIO DE SÃO LOURENÇO DO OESTE

PREFEITURA MUNICIPAL DE SÃO LOURENÇO DO OESTE
RUA DUQUE DE CAXIAS, Nº 789 , CENTRO - CEP 89990-000 / FONE 49 33448500
SÃO LOURENÇO DO OESTE - SC

PROJETO DE PAVIMENTAÇÃO

proprietário

AGUSTINHO ASSIS

MENEGATTI:37651

994949

Assinado de forma digital por AGUSTINHO ASSIS

MENEGATTI:37651994949

Agustinho Assis Menegatti

Prefeito Municipal

responsável técnico

ALANA BARBIERI:10534

449905

Assinado de forma digital por ALANA BARBIERI:1053444990

5

Alana Barbieri

Engenheira Civil - CREA/SC 189626-1

denominação da obra

PAVIMENTAÇÃO ASFÁLTICA DAS RUAS VEREADOR PRIMO VERONA, JOÃO TISSIANI, VEREADOR MANOEL O. TEIXEIRA, BENTINHO E VITÓRIO BRUSCO

escala indicada

desenho Alana

data Setembro/2023

endereço obra

Ruas Vereador Primo Verona, João Tissiani, Vereador Manoel O. Teixeira, Bentinho e Vitorio Brusco

Loteamento Cardoso

São Lourenço do Oeste / SC

áreas do projeto

Área de intervenção

Rua Ver. Primo Verona: 1.545,11 m²

Rua João Tissiani: 1.423,23 m²

Rua Ver. Manoel O. Teixeira: 1.264,73 m²

Rua Bentinho: 219,56 m²

Rua Vitorio Brusco: 434,74 m²


descrição prancha

- Situação atual

prancha

04|09


SECRETARIA MUNICIPAL DE RELAÇÕES INSTITUCIONAIS

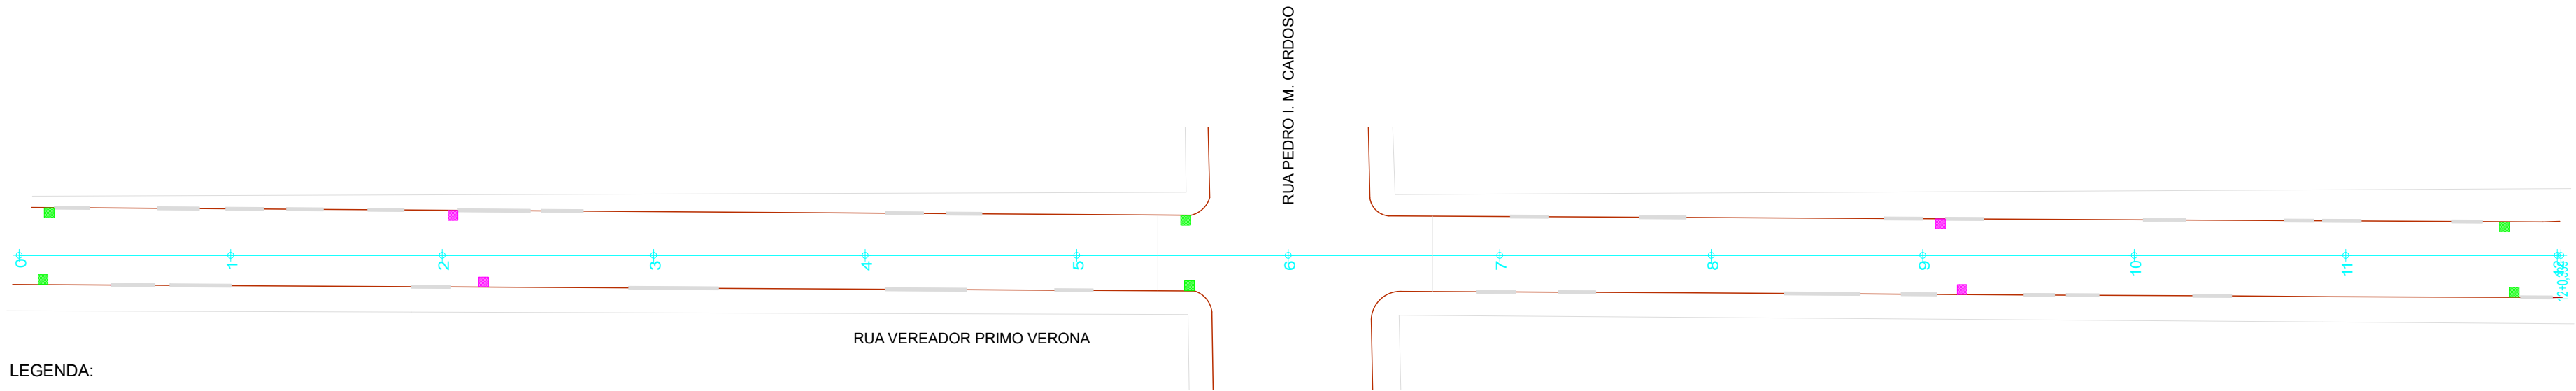

- LEGENDA:
- Caixa coletora com boca de lobo DN 60 - refazer - detalhe 02
 - Caixa coletora com boca de lobo DN 80 - erguer grade - detalhe 03

RUA VEREADOR PRIMO VERONA - DRENAGEM PLUVIAL


ESCALA 1:500

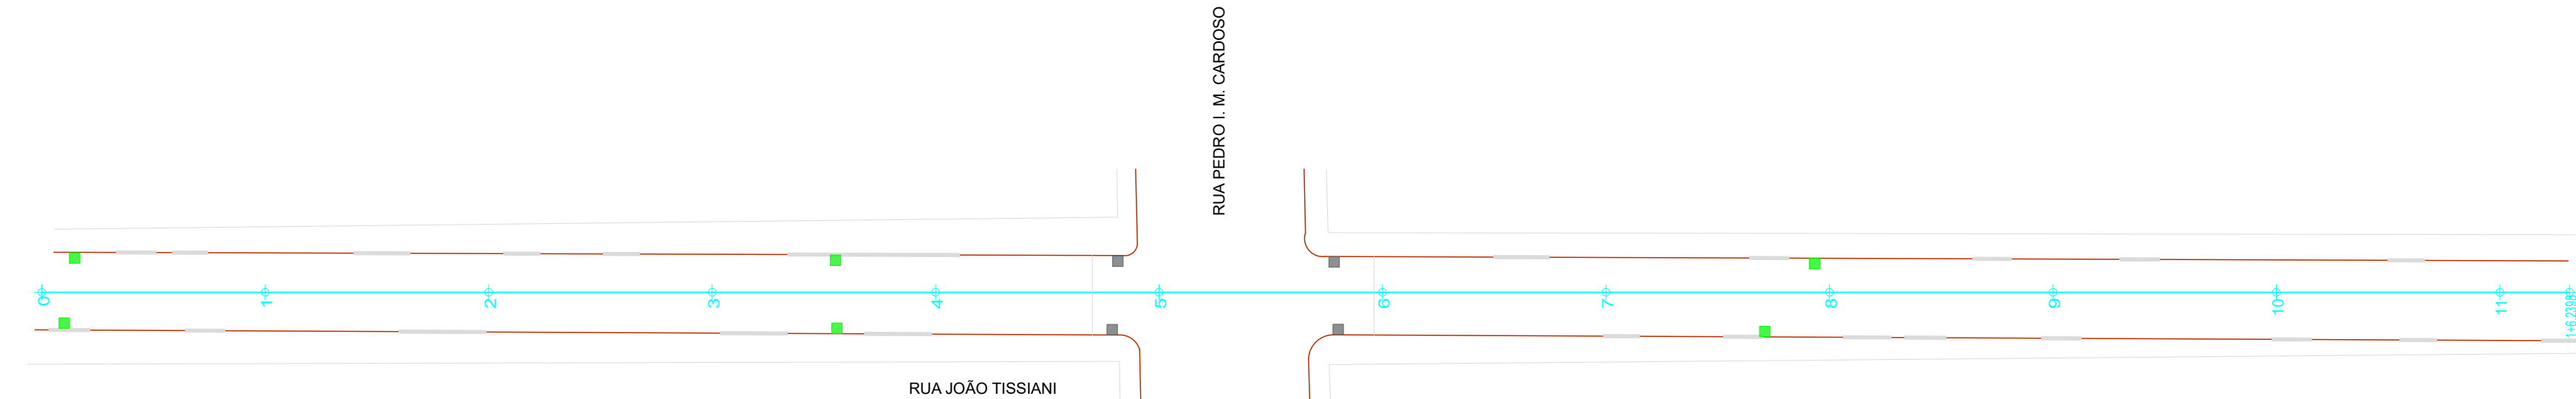

- LEGENDA:
- Caixa coletora com boca de lobo DN 80 - refazer - detalhe 02
 - Caixa coletora com boca de lobo DN 80 - erguer grade - detalhe 03

RUA JOÃO TISSIANI - DRENAGEM PLUVIAL


ESCALA 1:500

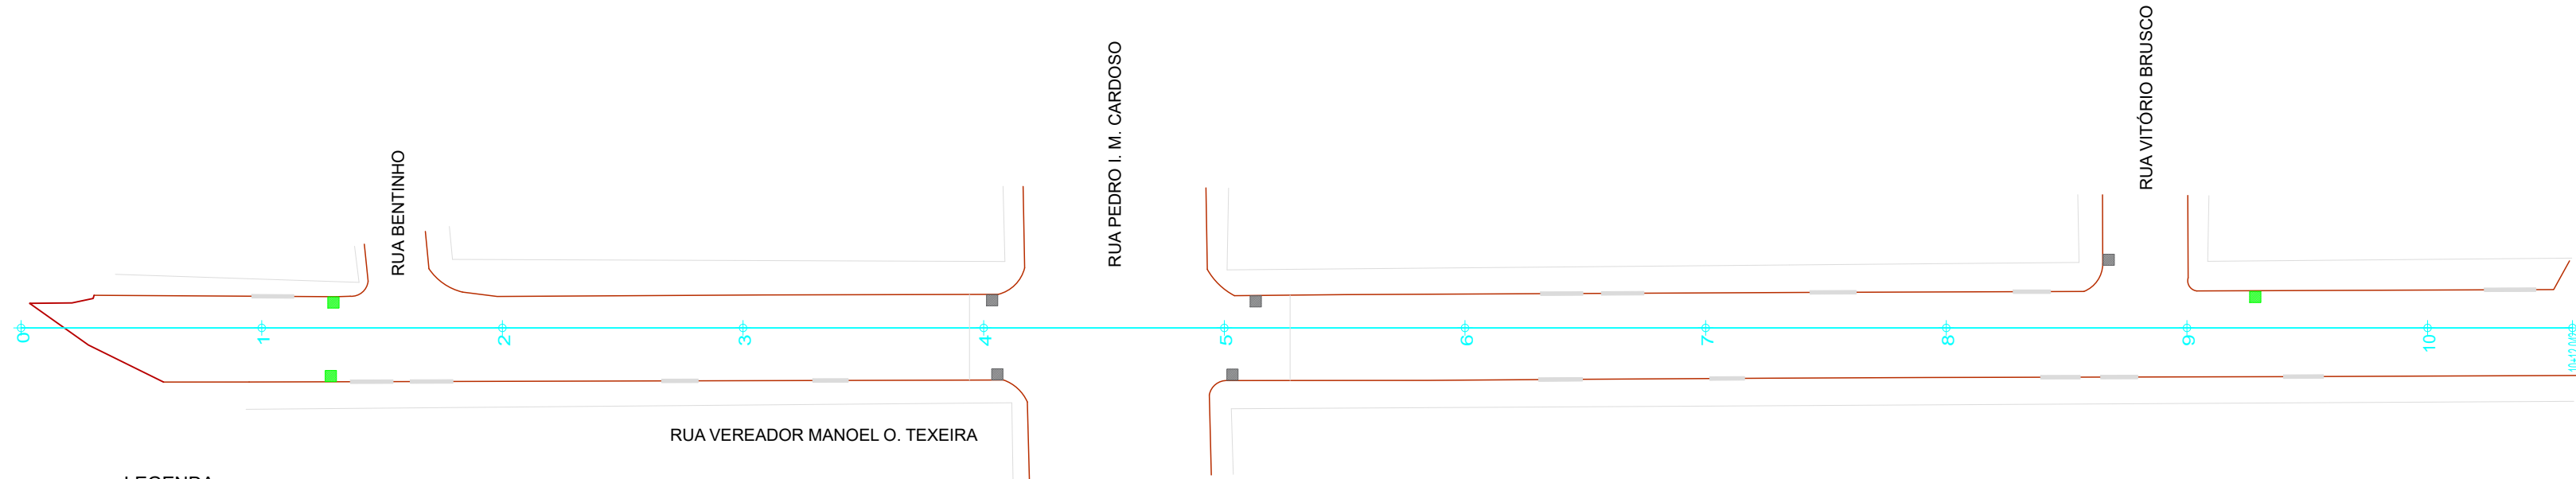

- LEGENDA:
- Caixa coletora com boca de lobo DN 80 - refazer - detalhe 02
 - Caixa coletora com boca de lobo DN 80 - erguer grade - detalhe 03

RUA VEREADOR MANOEL O. TEXEIRA - DRENAGEM PLUVIAL


ESCALA 1:500

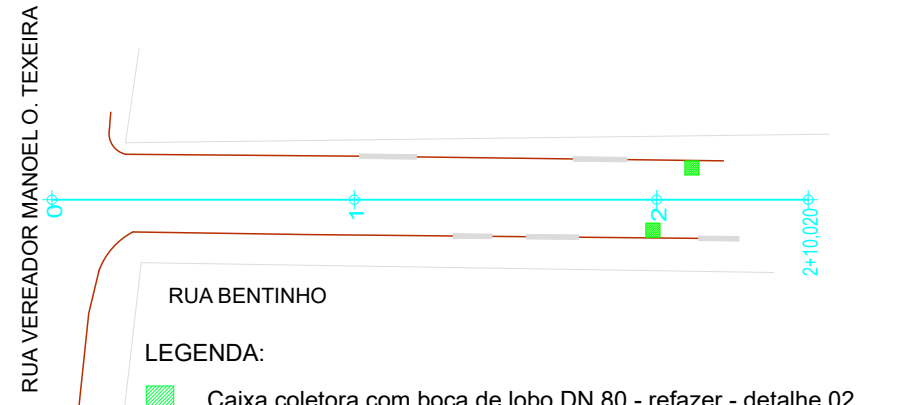

- LEGENDA:
- Caixa coletora com boca de lobo DN 80 - refazer - detalhe 02
 - Caixa coletora com boca de lobo DN 80 - erguer grade - detalhe 03

RUA BENTINHO - DRENAGEM PLUVIAL


ESCALA 1:500

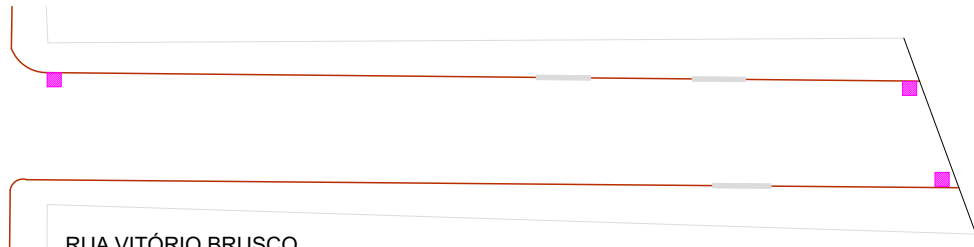

- LEGENDA:
- Caixa coletora com boca de lobo DN 80 - refazer - detalhe 02
 - Caixa coletora com boca de lobo DN 80 - erguer grade - detalhe 03

RUA VITÓRIO BRUSCO - DRENAGEM PLUVIAL

ESCALA 1:500

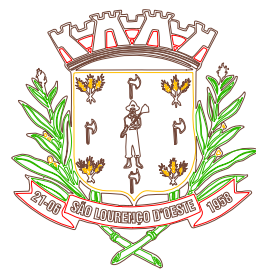

MUNICÍPIO DE SÃO LOURENÇO DO OESTE

PREFEITURA MUNICIPAL DE SÃO LOURENÇO DO OESTE
RUA DUQUE DE CAXIAS, Nº 789 , CENTRO - CEP 89990-000 / FONE 49 33448500
SÃO LOURENÇO DO OESTE - SC

PROJETO DE PAVIMENTAÇÃO

proprietário

AGUSTINHO ASSIS
MENEGATTI:3765
1994949
Assinado de forma digital
por AGUSTINHO ASSIS
MENEGATTI:3765 1994949
9
Agustinho Assis Menegatti
Prefeito Municipal

responsável técnico

ALANA
BARBIERI:10534
449905
Assinado de forma
digital por ALANA
BARBIERI:1053444990
5
Alana Barbieri
Engenheira Civil - CREA/SC 189626-1

denominação da obra

PAVIMENTAÇÃO ASFÁLTICA DAS RUAS VEREADOR PRIMO VERONA, JOÃO
TISSIANI, VEREADOR MANOEL O. TEXEIRA, BENTINHO E VITÓRIO BRUSCO

escala

indicada

desenho

Alana

data

Setembro/2023

prancha

05/09

endereço obra

Ruas Vereador Primo Verona,
João Tissiani, Vereador Manoel O.
Texeira, Bentinho e Vitorio Brusco
Loteamento Cardoso
São Lourenço do Oeste / SC


áreas do projeto

Área de intervenção
Rua Ver. Primo Verona: 1.545,11 m²
Rua João Tissiani: 1.142,23 m²
Rua Ver. Manoel O. Texeira: 1.264,73 m²
Rua Bentinho: 219,56 m²
Rua Vitorio Brusco: 434,74 m²

descrição prancha

- Drenagem Pluvial

SECRETARIA MUNICIPAL DE RELAÇÕES INSTITUCIONAIS

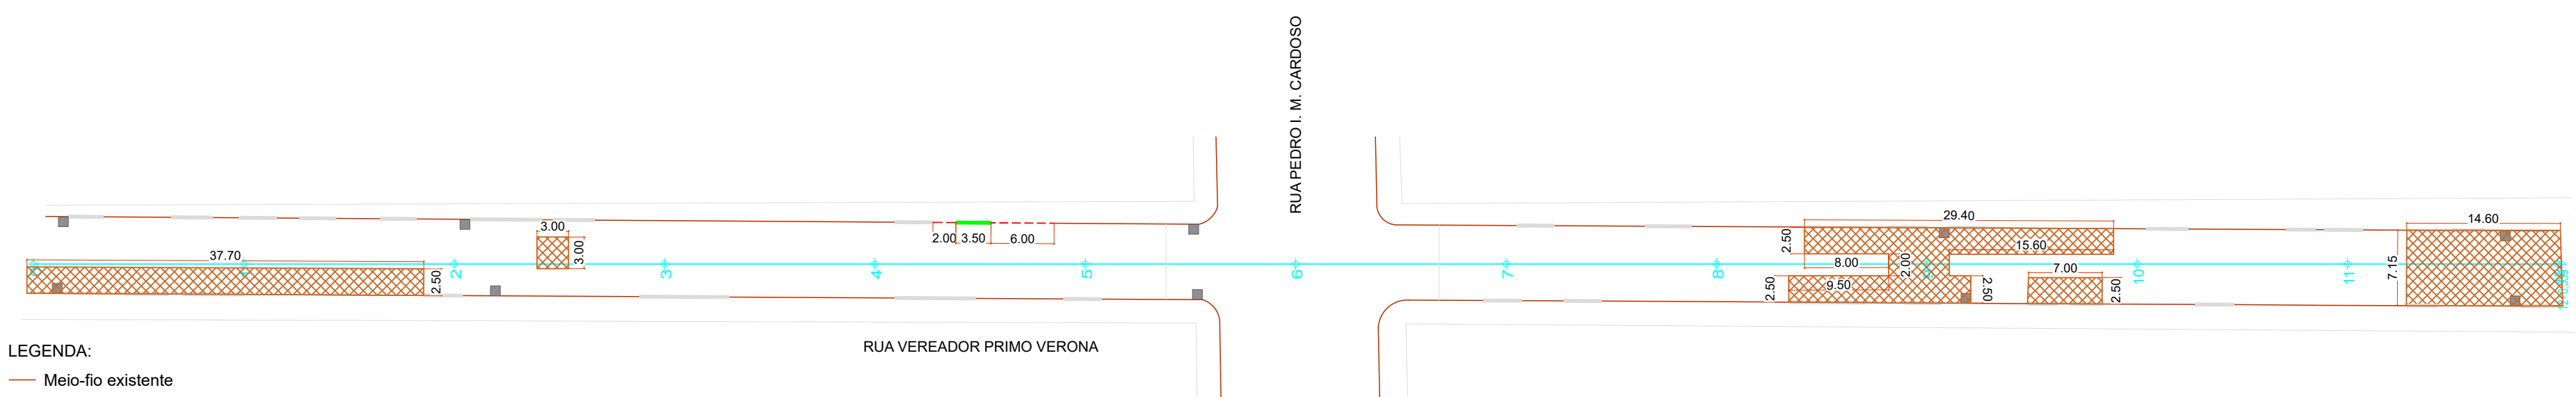


LEGENDA:

- Meio-fio existente
- Meio-fio - remover e substituir
- Meio-fio rebaixado - remover e substituir
- Reforço do sub-leito - espessura = 30 cm (15 cm rachão + 15 cm BGS) - detalhe 05

RUA VEREADOR PRIMO VERONA - REMOÇÃO E REFORÇO DO SUBLEITO E MEIO-FIO

ESCALA 1:500

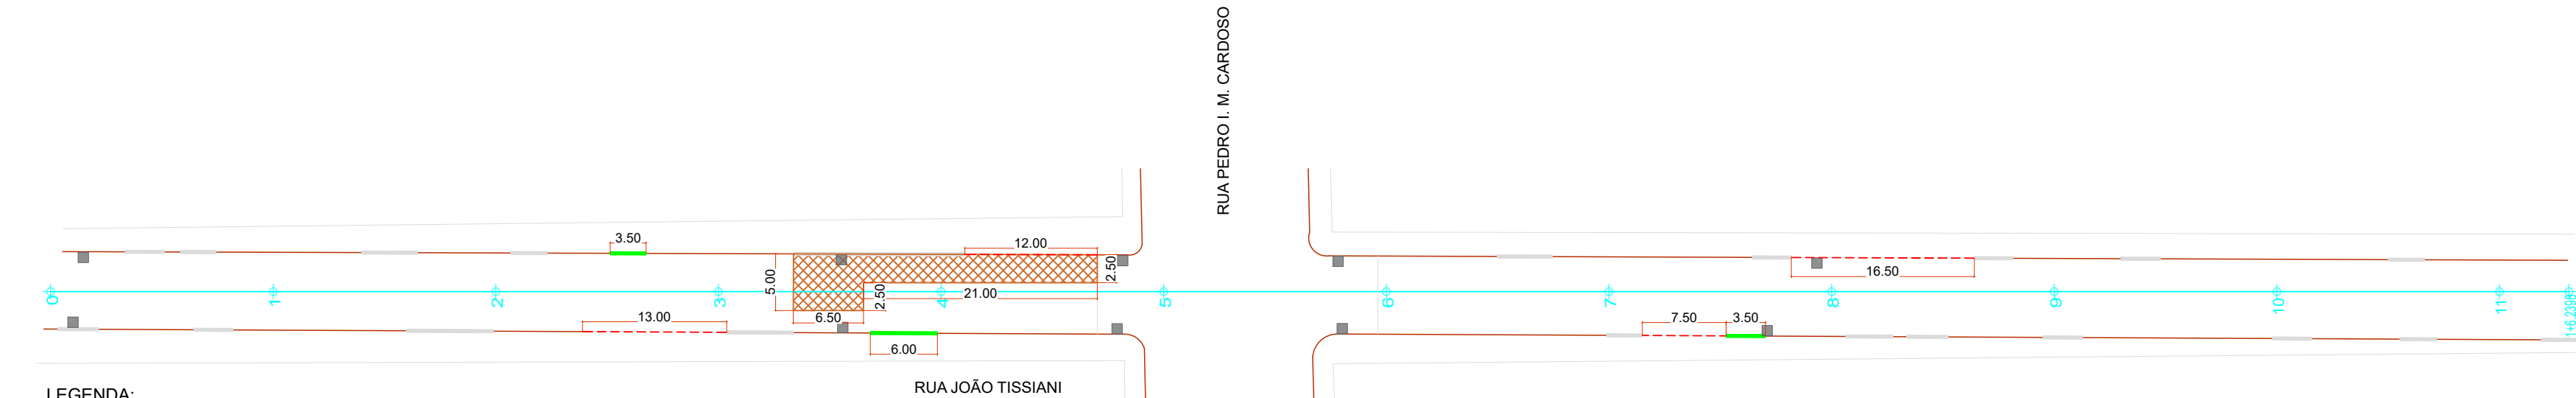


LEGENDA:

- Meio-fio existente
- Meio-fio - remover e substituir
- Meio-fio rebaixado - remover e substituir
- Reforço do sub-leito - espessura = 30 cm (15 cm rachão + 15 cm BGS) - detalhe 05

RUA JOÃO TISSIANI - REMOÇÃO E REFORÇO DO SUBLEITO E MEIO-FIO

ESCALA 1:500

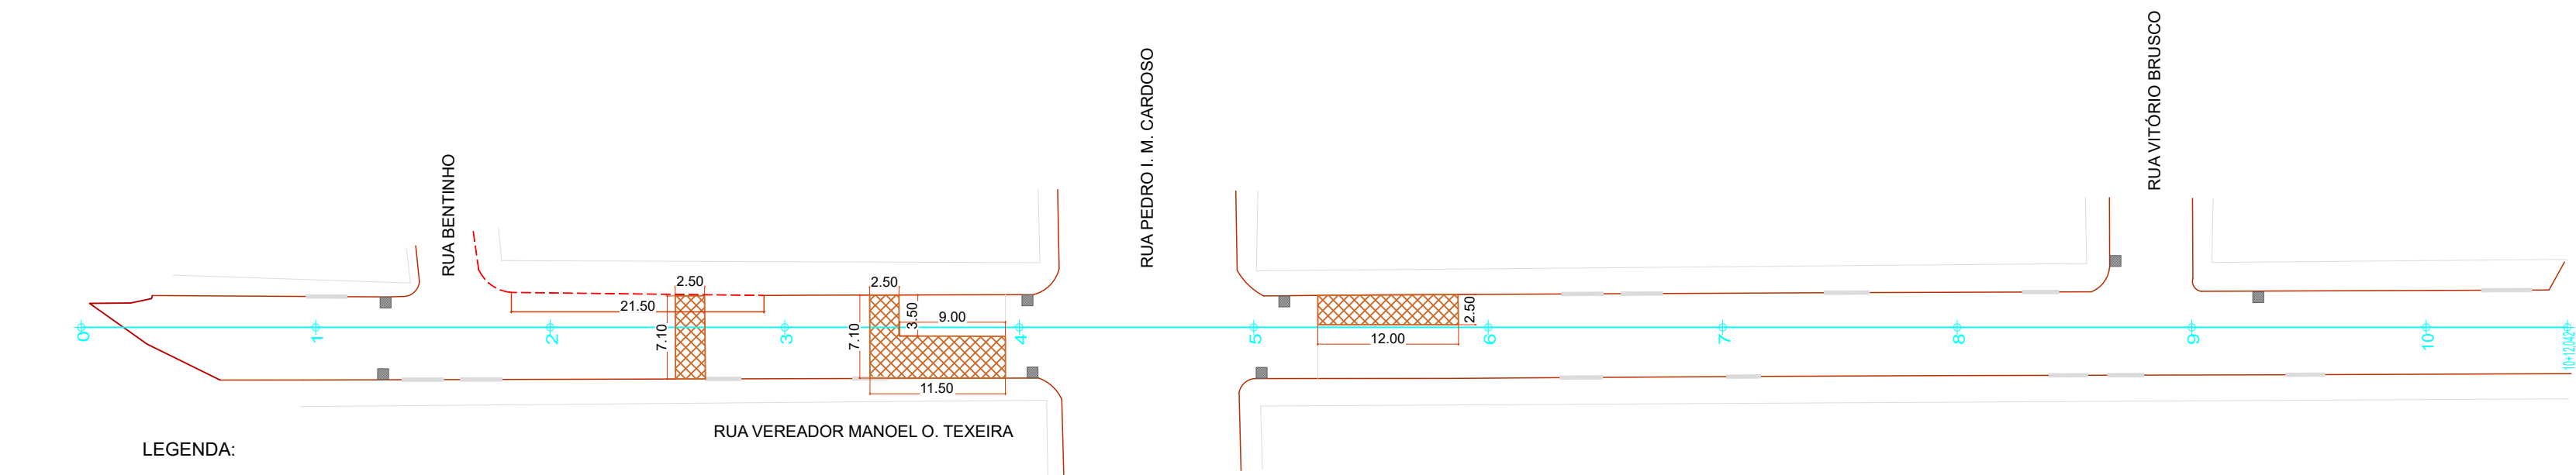


LEGENDA:

- Meio-fio existente
- Meio-fio - remover e substituir
- Meio-fio rebaixado - remover e substituir
- Reforço do sub-leito - espessura = 30 cm (15 cm rachão + 15 cm BGS) - detalhe 05

RUA VEREADOR MANOEL O. TEIXEIRA - REMOÇÃO E REFORÇO DO SUBLEITO E MEIO-FIO

ESCALA 1:500

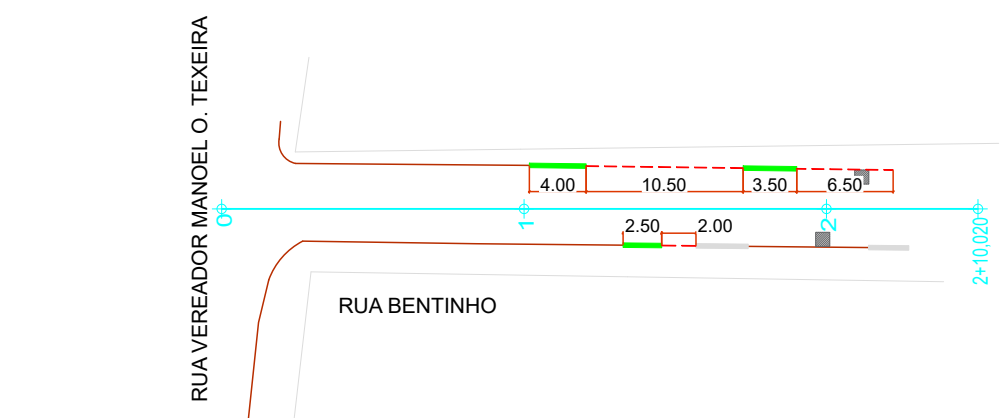


LEGENDA:

- Meio-fio existente
- Meio-fio - remover e substituir
- Meio-fio rebaixado - remover e substituir
- Reforço do sub-leito - espessura = 30 cm (15 cm rachão + 15 cm BGS) - detalhe 05

RUA BENTINHO - REMOÇÃO E REFORÇO DO SUBLEITO E MEIO-FIO

ESCALA 1:500

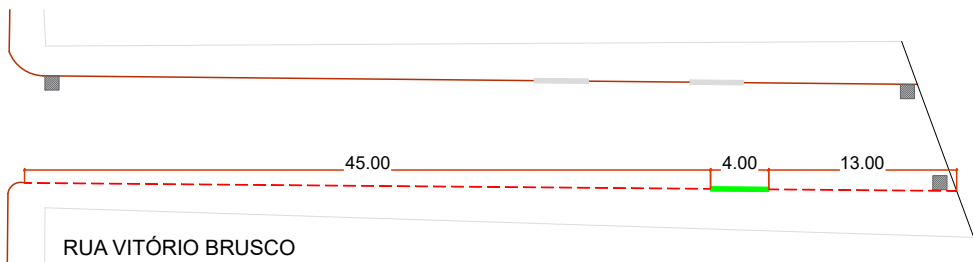


LEGENDA:

- Meio-fio existente
- Meio-fio - remover e substituir
- Meio-fio rebaixado - remover e substituir
- Reforço do sub-leito - espessura = 30 cm (15 cm rachão + 15 cm BGS) - detalhe 05

RUA VITÓRIO BRUSCO - REMOÇÃO E REFORÇO DO SUBLEITO E MEIO-FIO

ESCALA 1:500

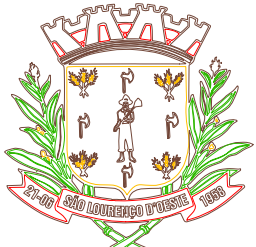

MUNICÍPIO DE SÃO LOURENÇO DO OESTE

PREFEITURA MUNICIPAL DE SÃO LOURENÇO DO OESTE
RUA DUQUE DE CAXIAS, Nº 789 , CENTRO - CEP 89990-000 / FONE 49 33448500
SÃO LOURENÇO DO OESTE - SC

PROJETO DE PAVIMENTAÇÃO

proprietário

AGUSTINHO ASSIS

MENEGATTI:37651

994949

Agustinho Assis Menegatti

Prefeito Municipal

Assinado de forma digital por AGUSTINHO ASSIS MENEGATTI:37651994949

9

responsável técnico

ALANA BARBIERI:1053444

9905

Assinado de forma digital por ALANA BARBIERI:10534449905

Alana Barbieri

Engenheira Civil - CREA/SC 189626-1

denominação da obra

PAVIMENTAÇÃO ASFÁLTICA DAS RUAS VEREADOR PRIMO VERONA, JOÃO TISSIANI, VEREADOR MANOEL O. TEIXEIRA, BENTINHO E VITÓRIO BRUSCO

escala indicada

desenho Alana

data Setembro/2023

endereço obra

Ruas Vereador Primo Verona, João Tissiani, Vereador Manoel O. Teixeira, Bentinho e Vitória Brusco Loteamento Cardoso São Lourenço do Oeste / SC

áreas do projeto

Área de intervenção
Rua Ver. Primo Verona: 1.545,11 m²
Rua João Tissiani: 1.1423,23 m²
Rua Ver. Manoel O. Teixeira: 1.264,73 m²
Rua Bentinho: 219,56 m²
Rua Vitória Brusco: 434,74 m²


descrição prancha

- Remoção e reforço do Subleito e meio-fio

prancha


06|09

SECRETARIA MUNICIPAL DE RELAÇÕES INSTITUCIONAIS

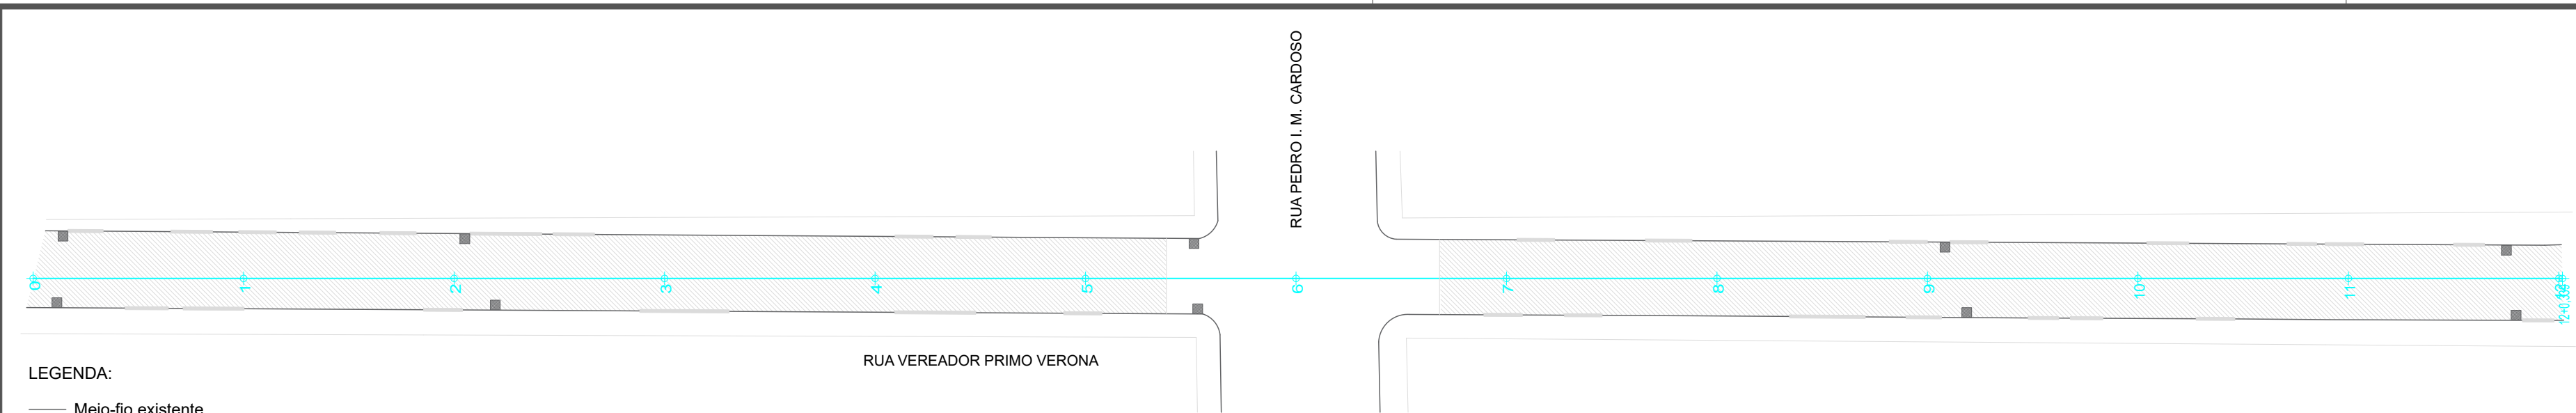


RUA VEREADOR PRIMO VERONA - PAVIMENTAÇÃO ASFÁLTICA

ESCALA 1:500
ÁREA DE PAVIMENTAÇÃO: 1.545,11m²

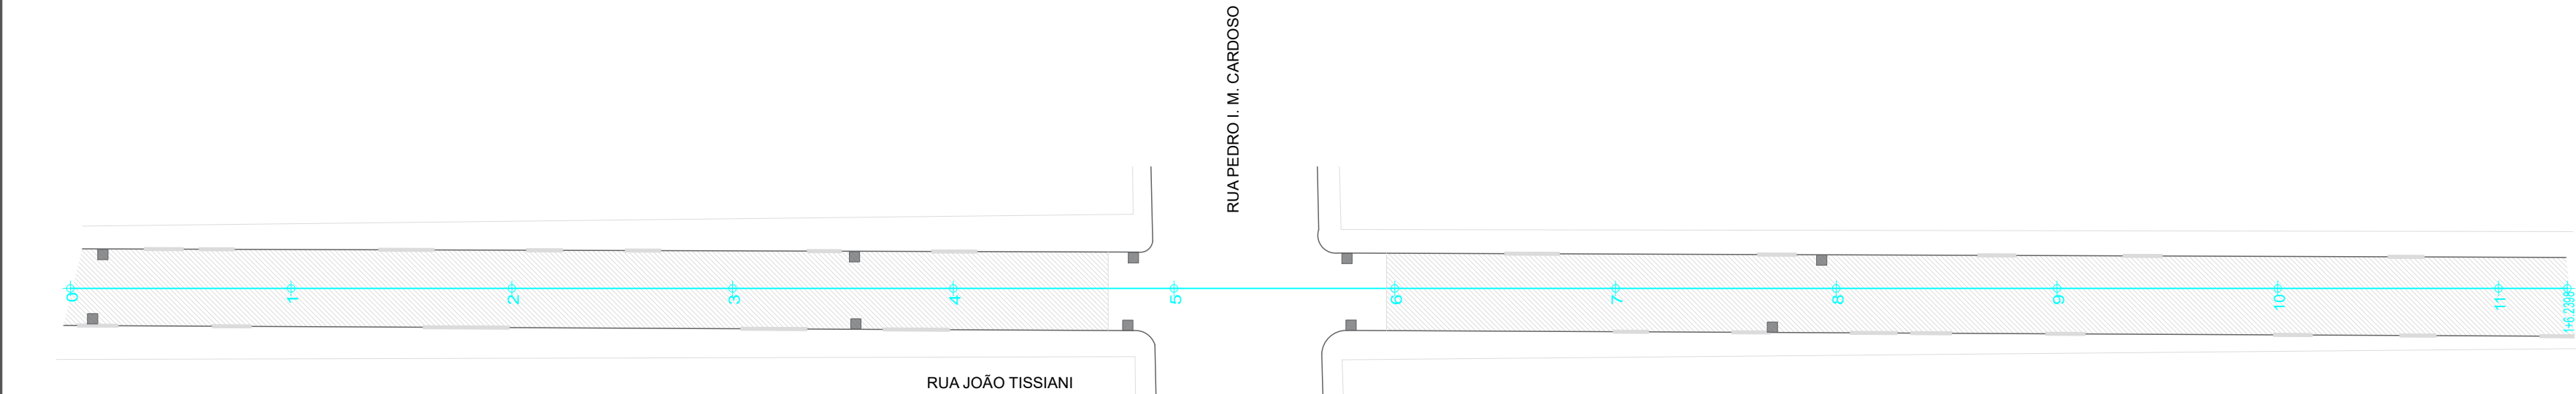


RUA JOÃO TISSIANI - PAVIMENTAÇÃO ASFÁLTICA

ESCALA 1:500
ÁREA DE PAVIMENTAÇÃO: 1.423,23m²

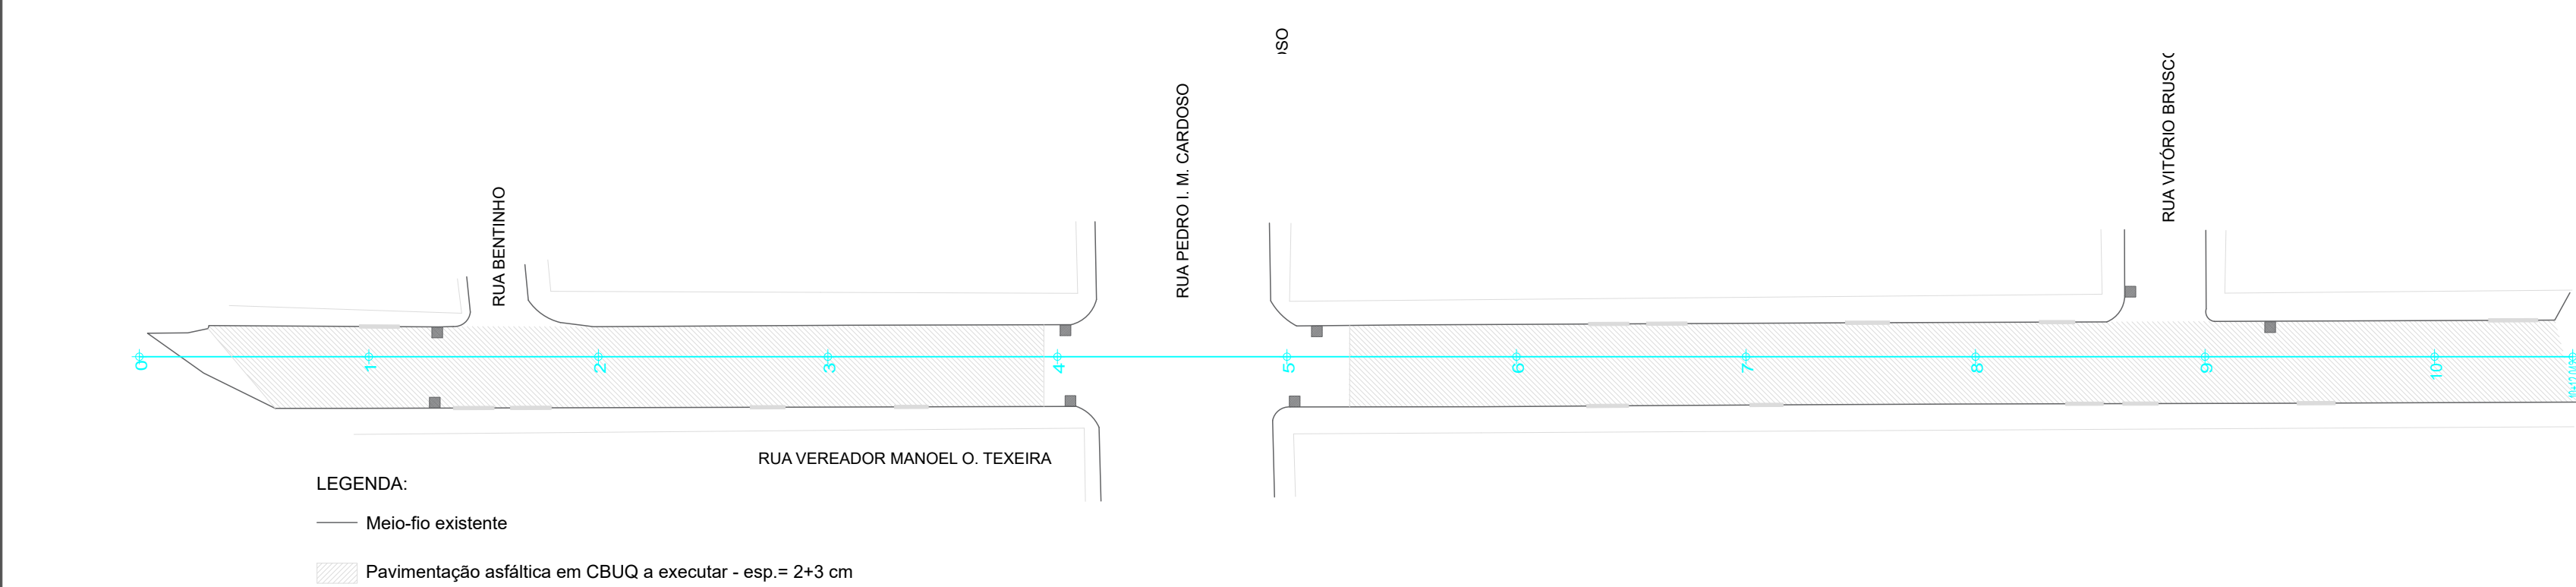


RUA VEREADOR MANOEL O. TEIXEIRA - PAVIMENTAÇÃO ASFÁLTICA

ESCALA 1:500
ÁREA DE PAVIMENTAÇÃO: 1.264,73m²

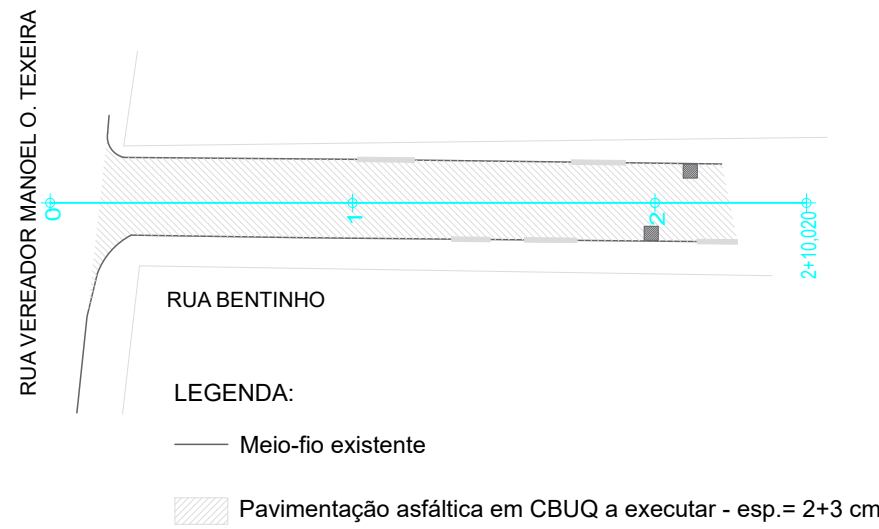


RUA BENTINHO - PAVIMENTAÇÃO ASFÁLTICA

ESCALA 1:500
ÁREA DE PAVIMENTAÇÃO: 219,56m²

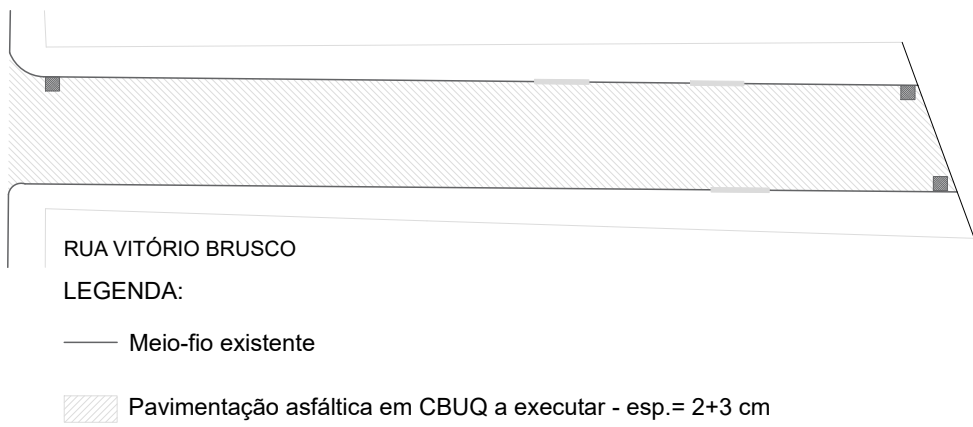

RUA VITÓRIO BRUSCO - PAVIMENTAÇÃO ASFÁLTICA

ESCALA 1:500

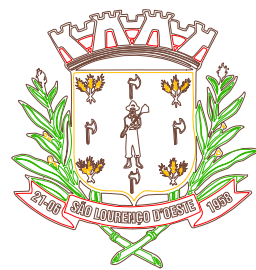

MUNICÍPIO DE SÃO LOURENÇO DO OESTE

PREFEITURA MUNICIPAL DE SÃO LOURENÇO DO OESTE
RUA DUQUE DE CAXIAS, Nº 789 , CENTRO - CEP 89990-000 / FONE 49 33448500
SÃO LOURENÇO DO OESTE - SC

PROJETO DE PAVIMENTAÇÃO


proprietário AGUSTINHO ASSIS MENEGATTI:37651 994949 Assinado de forma digital por AGUSTINHO ASSIS MENEGATTI:3765199494 Agustinho Assis Menegatti Prefeito Municipal	responsável técnico ALANA BARBIERI:1053 4449905 Assinado de forma digital por ALANA BARBIERI:10534449 905 Alana Barbieri Engenheira Civil - CREA/SC 189626-1
---	---

denominação da obra PAVIMENTAÇÃO ASFÁLTICA DAS RUAS VEREADOR PRIMO VERONA, JOÃO TISSIANI, VEREADOR MANOEL O. TEIXEIRA, BENTINHO E VITÓRIO BRUSCO	escala indicada desenho Alana data Setembro/2023
endereço obra Ruas Vereador Primo Verona, João Tissiani, Vereador Manoel O. Teixeira, Bentinho e Vitório Brusco Loteamento Cardoso São Lourenço do Oeste / SC	áreas do projeto Área de intervenção Rua Ver. Primo Verona: 1.545,11 m² Rua João Tissiani: 1.423,23 m² Rua Ver. Manoel O. Teixeira: 1.264,73 m² Rua Bentinho: 219,56 m² Rua Vitório Brusco: 434,74 m²
descrição prancha - Pavimentação Asfáltica	prancha 07 09

- LEGENDA:
- Pavimentação asfáltica em CBUQ
 - Placa R-19 - Velocidade Máxima Permitida 40 km/h
 - Placa A-32b - Passagem sinalizada de pedestres
 - Pintura de faixas com tinta amarela
 - Pintura de faixas com tinta branca

RUA VEREADOR PRIMO VERONA - SINALIZAÇÃO VIÁRIA


ESCALA 1:500

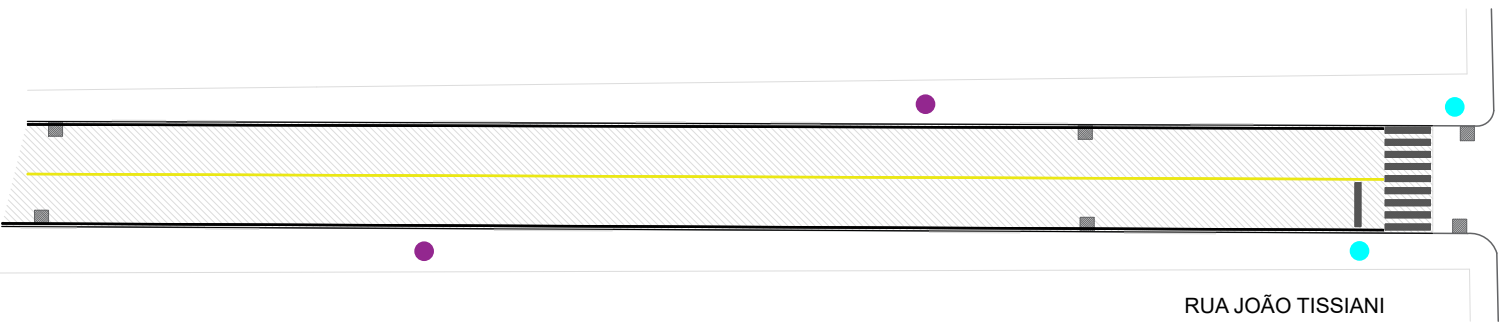

- LEGENDA:
- Pavimentação asfáltica em CBUQ
 - Placa R-19 - Velocidade Máxima Permitida 40 km/h
 - Placa A-32b - Passagem sinalizada de pedestres
 - Pintura de faixas com tinta amarela
 - Pintura de faixas com tinta branca

RUA JOÃO TISSIANI - SINALIZAÇÃO VIÁRIA


ESCALA 1:500

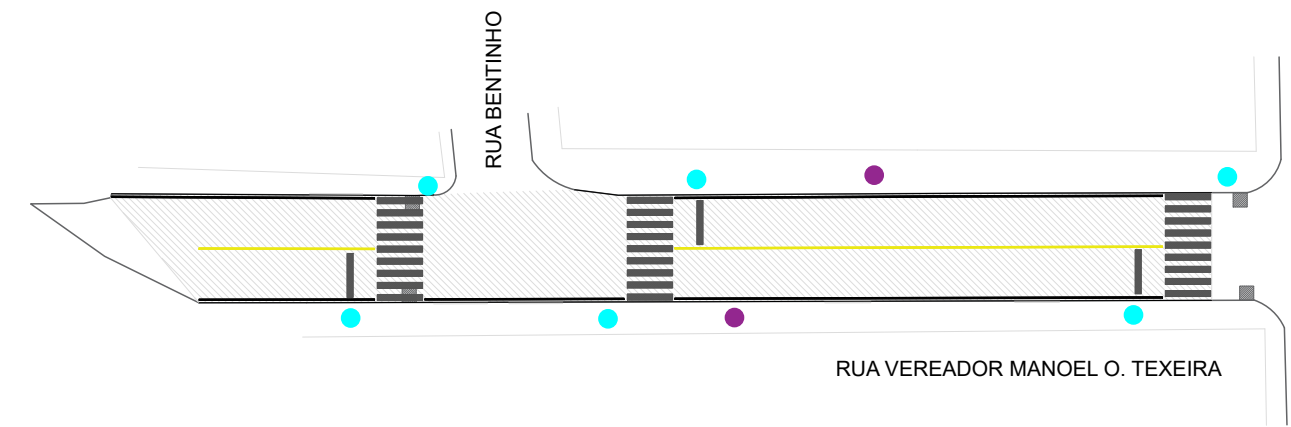

- LEGENDA:
- Pavimentação asfáltica em CBUQ
 - Placa R-19 - Velocidade Máxima Permitida 40 km/h
 - Placa A-32b - Passagem sinalizada de pedestres
 - Pintura de faixas com tinta amarela
 - Pintura de faixas com tinta branca

RUA VEREADOR MANOEL O. TEXEIRA - SINALIZAÇÃO VIÁRIA


ESCALA 1:500

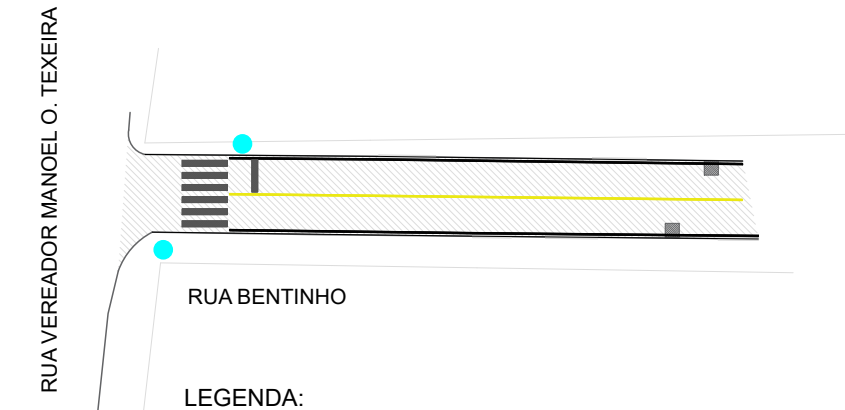

- LEGENDA:
- Pavimentação asfáltica em CBUQ
 - Placa R-19 - Velocidade Máxima Permitida 40 km/h
 - Placa A-32b - Passagem sinalizada de pedestres
 - Pintura de faixas com tinta amarela
 - Pintura de faixas com tinta branca

RUA BENTINHO - SINALIZAÇÃO VIÁRIA


ESCALA 1:500

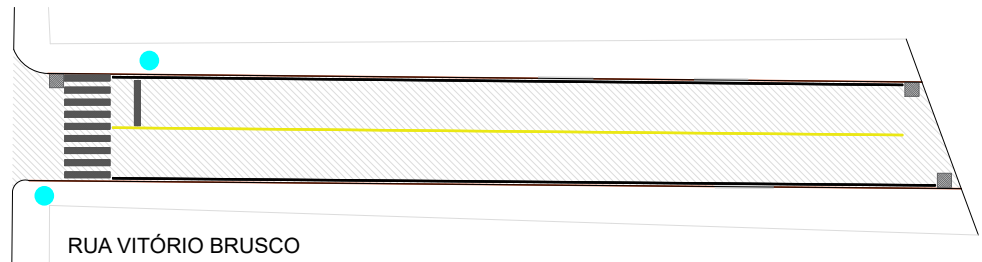

- LEGENDA:
- Pavimentação asfáltica em CBUQ
 - Placa R-19 - Velocidade Máxima Permitida 40 km/h
 - Placa A-32b - Passagem sinalizada de pedestres
 - Pintura de faixas com tinta amarela
 - Pintura de faixas com tinta branca

RUA VITÓRIO BRUSCO - SINALIZAÇÃO VIÁRIA

ESCALA 1:500

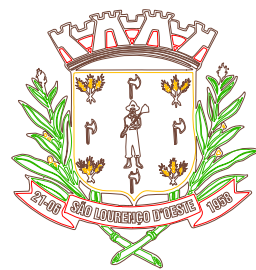

MUNICÍPIO DE SÃO LOURENÇO DO OESTE

PREFEITURA MUNICIPAL DE SÃO LOURENÇO DO OESTE
RUA DUQUE DE CAXIAS, Nº 789 , CENTRO - CEP 89990-000 / FONE 49 33448500
SÃO LOURENÇO DO OESTE - SC

PROJETO DE PAVIMENTAÇÃO

proprietário

AGUSTINHO ASSIS
MENEGATTI:37651
994949
Assinado de forma digital
por AGUSTINHO ASSIS
MENEGATTI:37651994949
Agustinho Assis Menegatti
Prefeito Municipal

responsável técnico

ALANA
BARBIERI:105344
49905
Assinado de forma digital por ALANA BARBIERI:10534449905
Alana Barbieri
Engenheira Civil - CREA/SC 189626-1

denominação da obra
PAVIMENTAÇÃO ASFÁLTICA DAS RUAS VEREADOR PRIMO VERONA, JOÃO TISSIANI, VEREADOR MANOEL O. TEXEIRA, BENTINHO E VITÓRIO BRUSCO

escala indicada

desenho Alana

data Setembro/2023

endereço obra
Ruas Vereador Primo Verona, João Tissiani, Vereador Manoel O. Teixeira, Bentinho e Vitório Brusco
Loteamento Cardoso
São Lourenço do Oeste / SC


áreas do projeto
Área de intervenção
Rua Ver. Primo Verona: 1.545,11 m²
Rua João Tissiani: 1.142,23 m²
Rua Ver. Manoel O. Teixeira: 1.264,73 m²
Rua Bentinho: 219,56 m²
Rua Vitório Brusco: 434,74 m²

descrição prancha
- Sinalização viária

prancha

08/09


SECRETARIA MUNICIPAL DE RELAÇÕES INSTITUCIONAIS

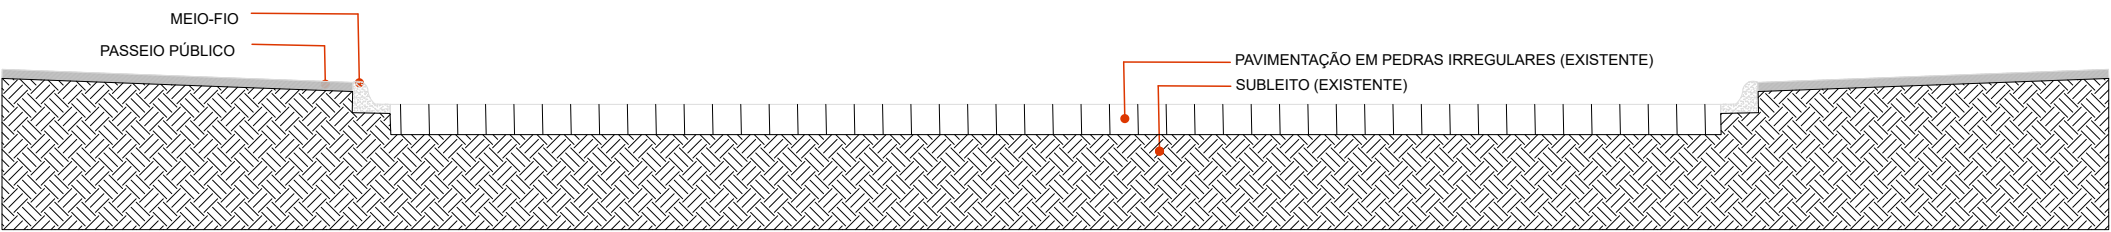

OBS: A LARGURA DA CAIXA DA RUA É VARIÁVEL AO LONGO DA EXTENSÃO DA VIA, APRESENTANDO VARIAÇÃO NA LARGURA DO PASSEIO PÚBLICO E DA PISTA DE ROLAMENTO.

SEÇÃO TRANSVERSAL DA VIA - ATUAL


Escala 1:50

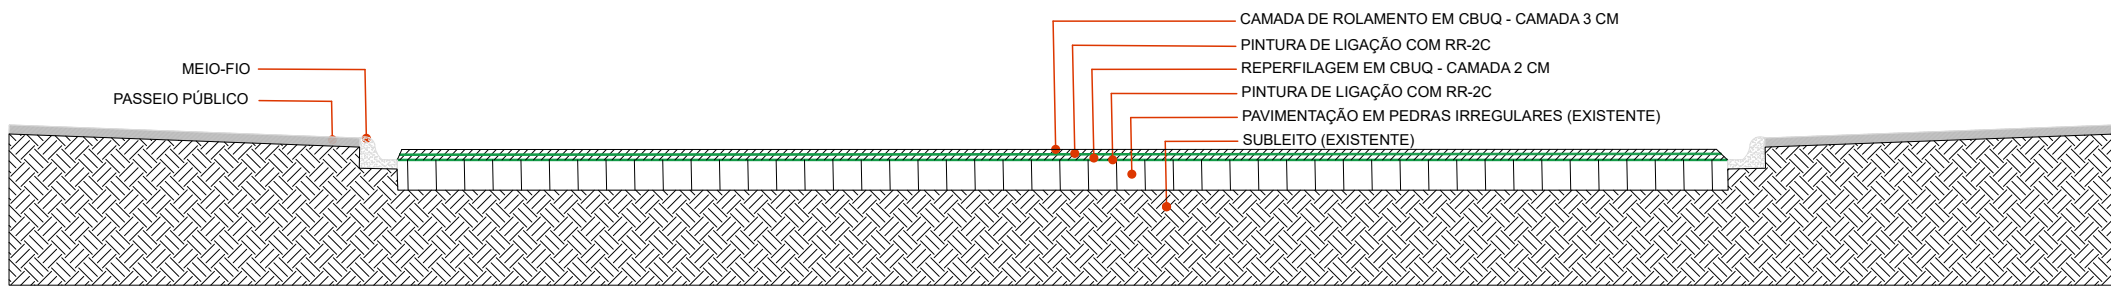

OBS: A LARGURA DA CAIXA DA RUA É VARIÁVEL AO LONGO DA EXTENSÃO DA VIA, APRESENTANDO VARIAÇÃO NA LARGURA DO PASSEIO PÚBLICO E DA PISTA DE ROLAMENTO.

SEÇÃO TRANSVERSAL DA VIA - APÓS PAVIMENTAÇÃO ASFÁLTICA

Escala 1:50

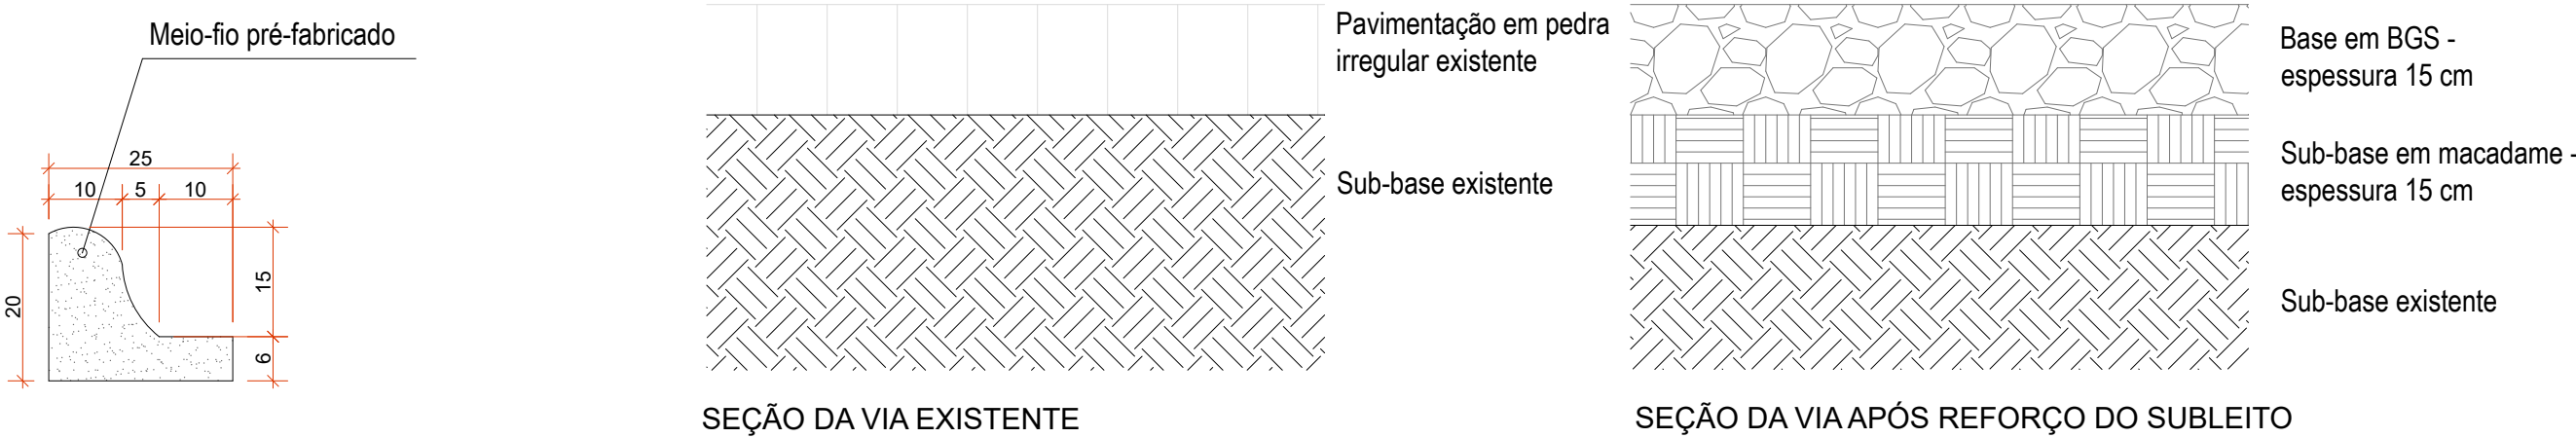


DETALHE 05 - MEIO-FIO

Escala 1:10

DETALHE 04 - REFORÇO DO SUBLEITO - ESPESSURA 30 CM


Escala 1:10

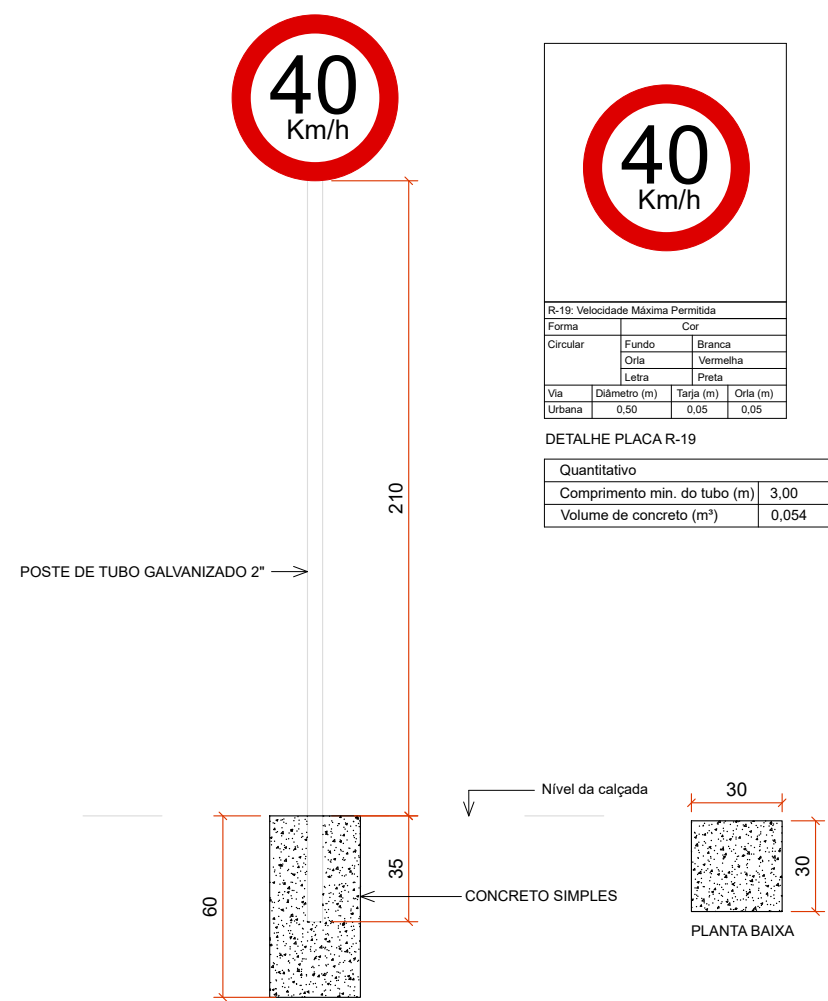

DETALHE SINALIZAÇÃO VERTICAL

R-19: Velocidade Máxima Permitida 40 km/h

Escala 1:25

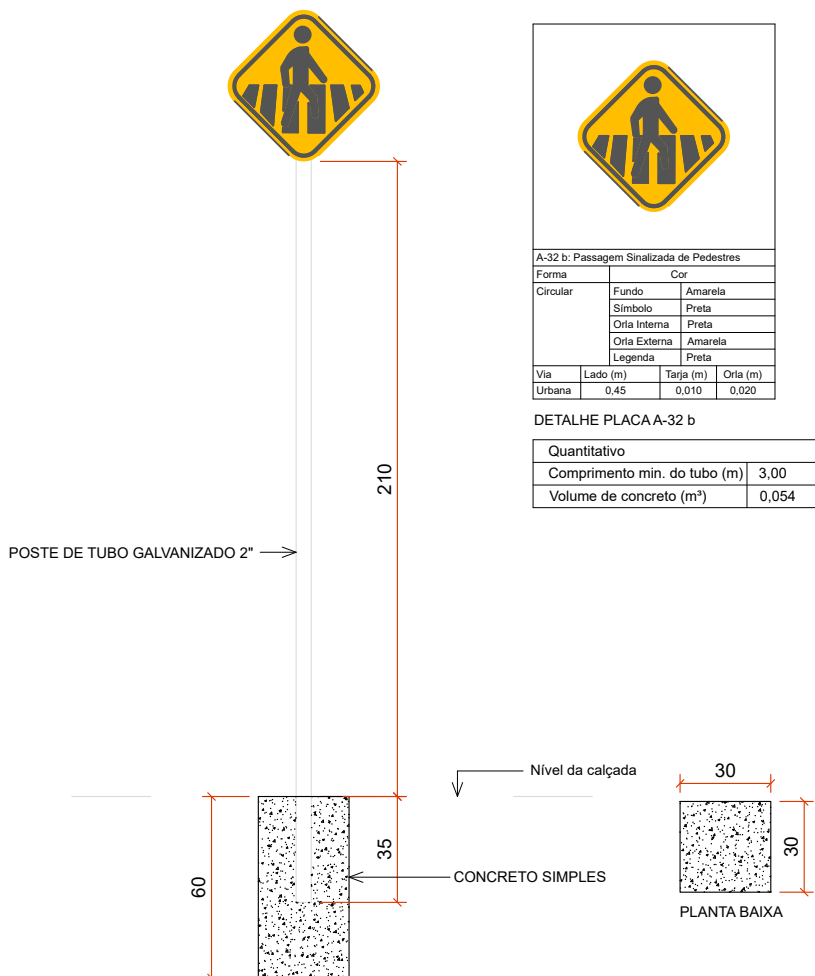

DETALHE SINALIZAÇÃO VERTICAL

A-32 b: Passagem Sinalizada de Pedestres

Escala 1:25



MUNICÍPIO DE SÃO LOURENÇO DO OESTE

PREFEITURA MUNICIPAL DE SÃO LOURENÇO DO OESTE
RUA DUQUE DE CAXIAS, Nº 789 , CENTRO - CEP 89990-000 / FONE 49 33448500
SÃO LOURENÇO DO OESTE - SC

PROJETO DE PAVIMENTAÇÃO

proprietário

AGUSTINHO ASSIS
MENEGATTI:376519
94949
Assinado de forma digital
por AGUSTINHO ASSIS
MENEGATTI:37651994949
Agustinho Assis Menegatti
Prefeito Municipal

responsável técnico

ALANA
BARBIERI:1053
4449905
Assinado de forma
digital por ALANA
BARBIERI:10534449
905
Alana Barbieri
Engenheira Civil - CREA/SC 189626-1

denominação da obra

PAVIMENTAÇÃO ASFÁLTICA DAS RUAS VEREADOR PRIMO VERONA, JOÃO
TISSIANI, VEREADOR MANOEL O. TEXEIRA, BENTINHO E VITÓRIO BRUSCO

escala indicada

desenho Alana

endereço obra

Ruas Vereador Primo Verona,
João Tissiani, Vereador Manoel O.
Texeira, Bentinho e Vitorio Brusco
Loteamento Cardoso
São Lourenço do Oeste / SC

áreas do projeto

Área de intervenção
Rua Ver. Primo Verona: 1.545,11 m²
Rua João Tissiani: 1.142,23 m²
Rua Ver. Manoel O. Teixeira: 1.264,73 m²
Rua Bentinho: 2.110,56 m²
Rua Vitorio Brusco: 434,74 m²

descrição prancha

- Detalhes

data

Setembro/2023

prancha

09/09

SECRETARIA MUNICIPAL DE RELAÇÕES INSTITUCIONAIS