


DETALHE DAS BASES DOS ESTICADORES COM PERFIL

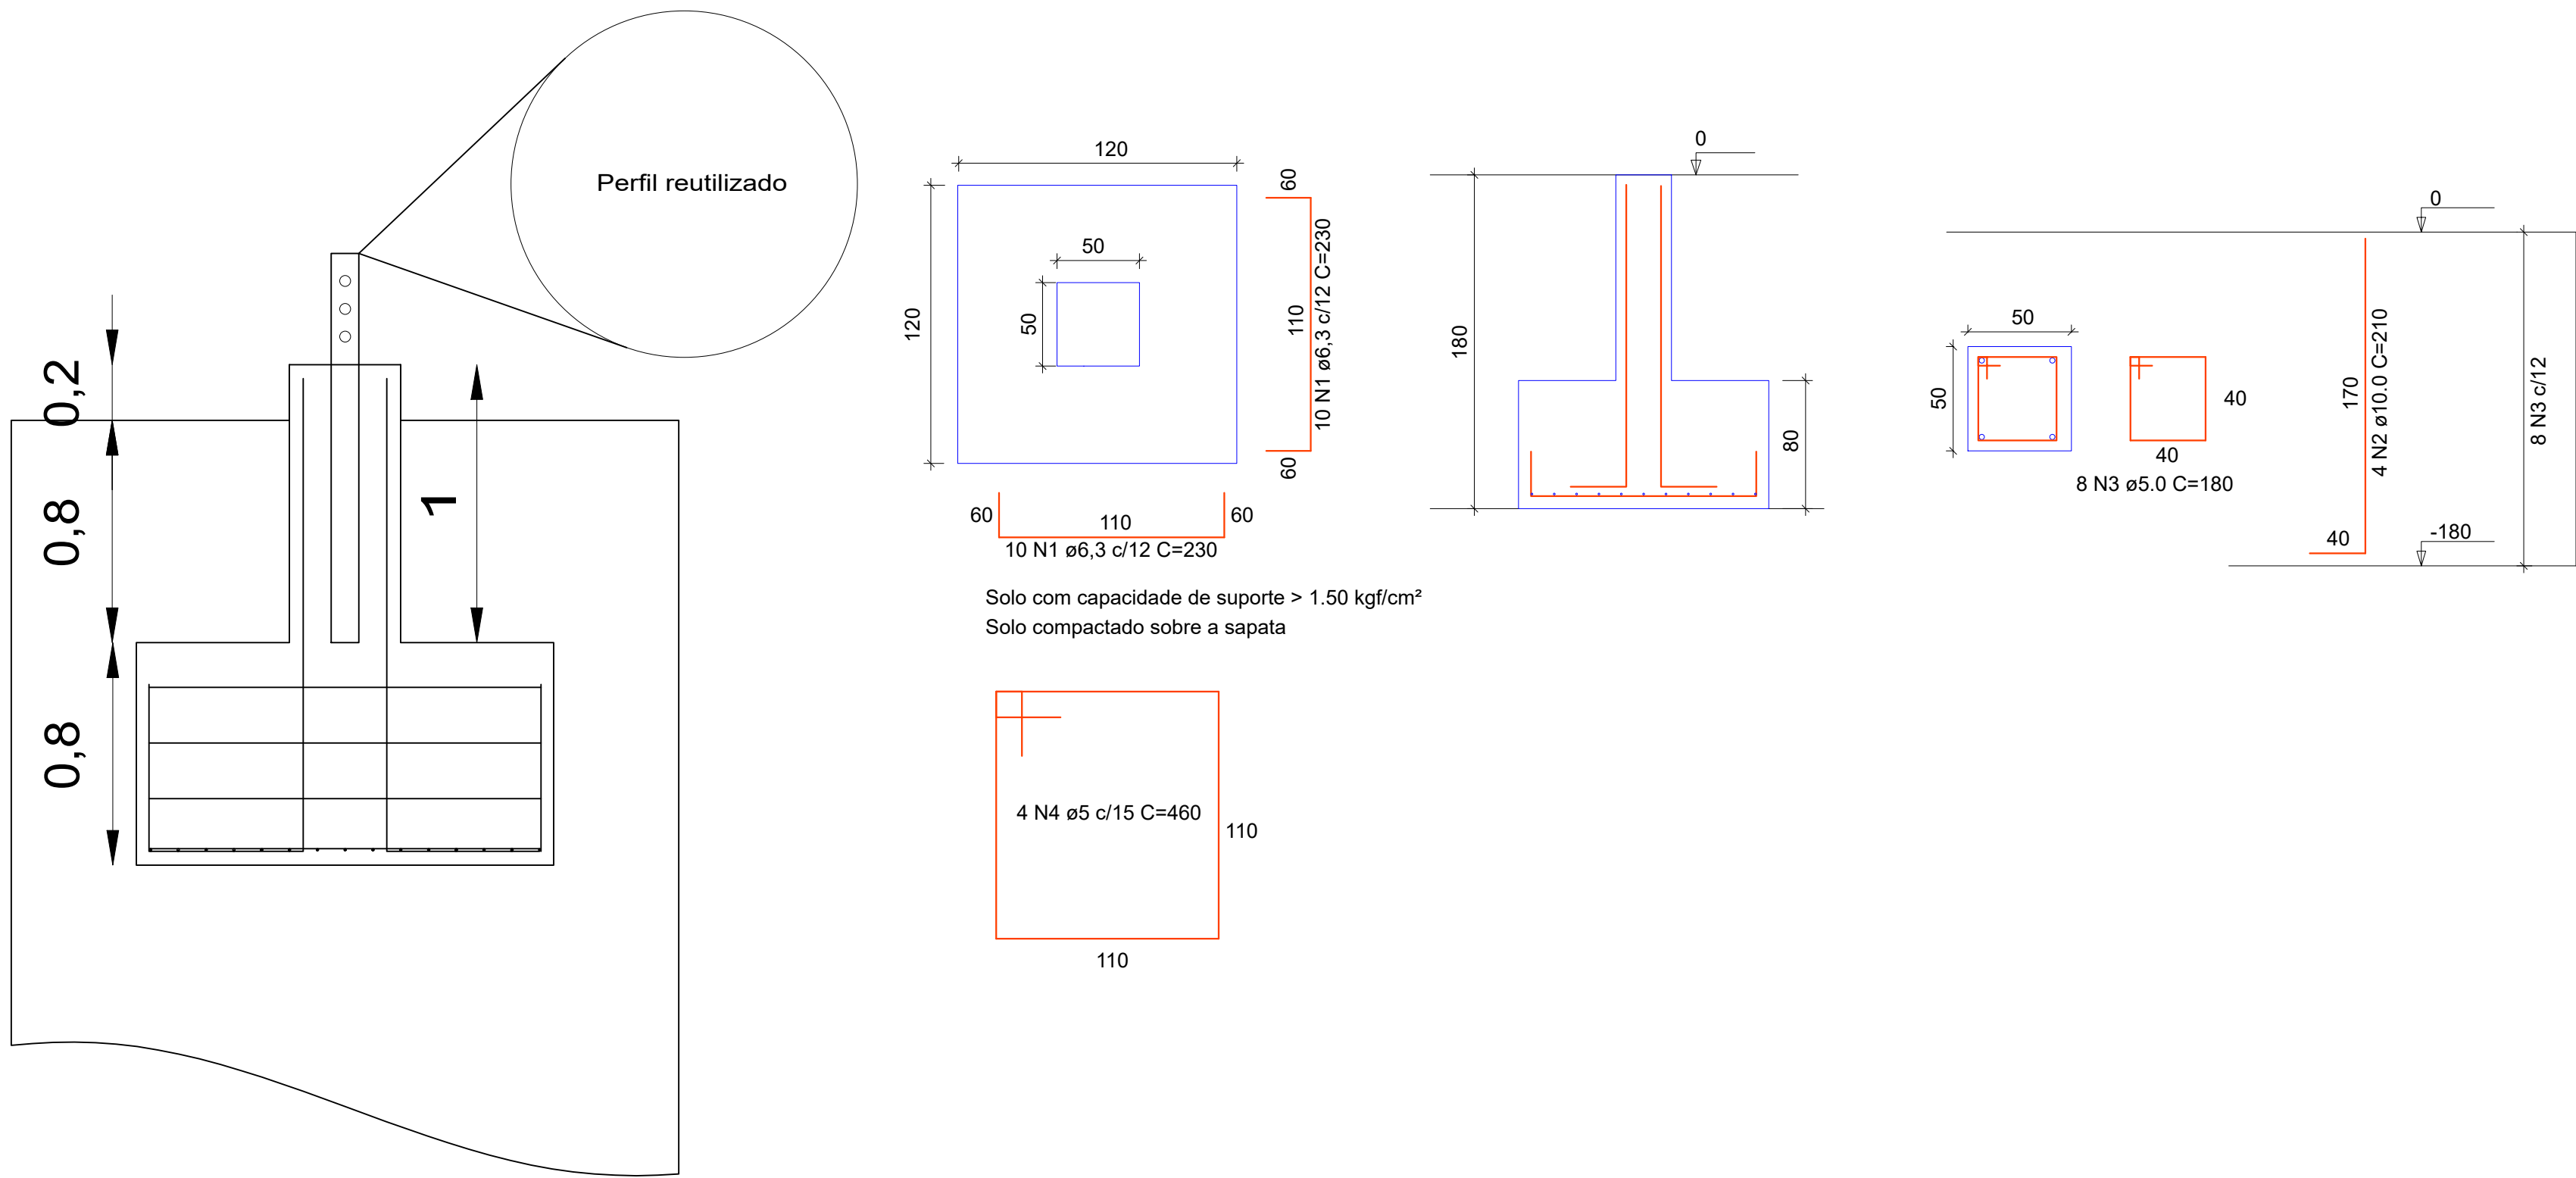


Solo com capacidade de suporte > 1.50 kgf/cm²
Solo compactado sobre a sapata

RESUMO DO AÇO 3 BLOCOS

AÇO	DIAM (mm)	C.TOTAL (m)	PESO + 0% (kg)
CA50	6.3	138	33,81
CA60	10.0	25,2	15,55
CA60	5.0	98,4	15,15
PESO TOTAL (kg)			
CA50	49,36		
CA60	15,15		

Volume de concreto (C-25) = 4,21 m³
Área de forma = 6 m²
Volume de escavação = 8,64 m³
Volume de Reaterro = 4,43 m³
Lastro concreto magro = 4,32 m²

DETALHEDA SAPATA DA ANTENA

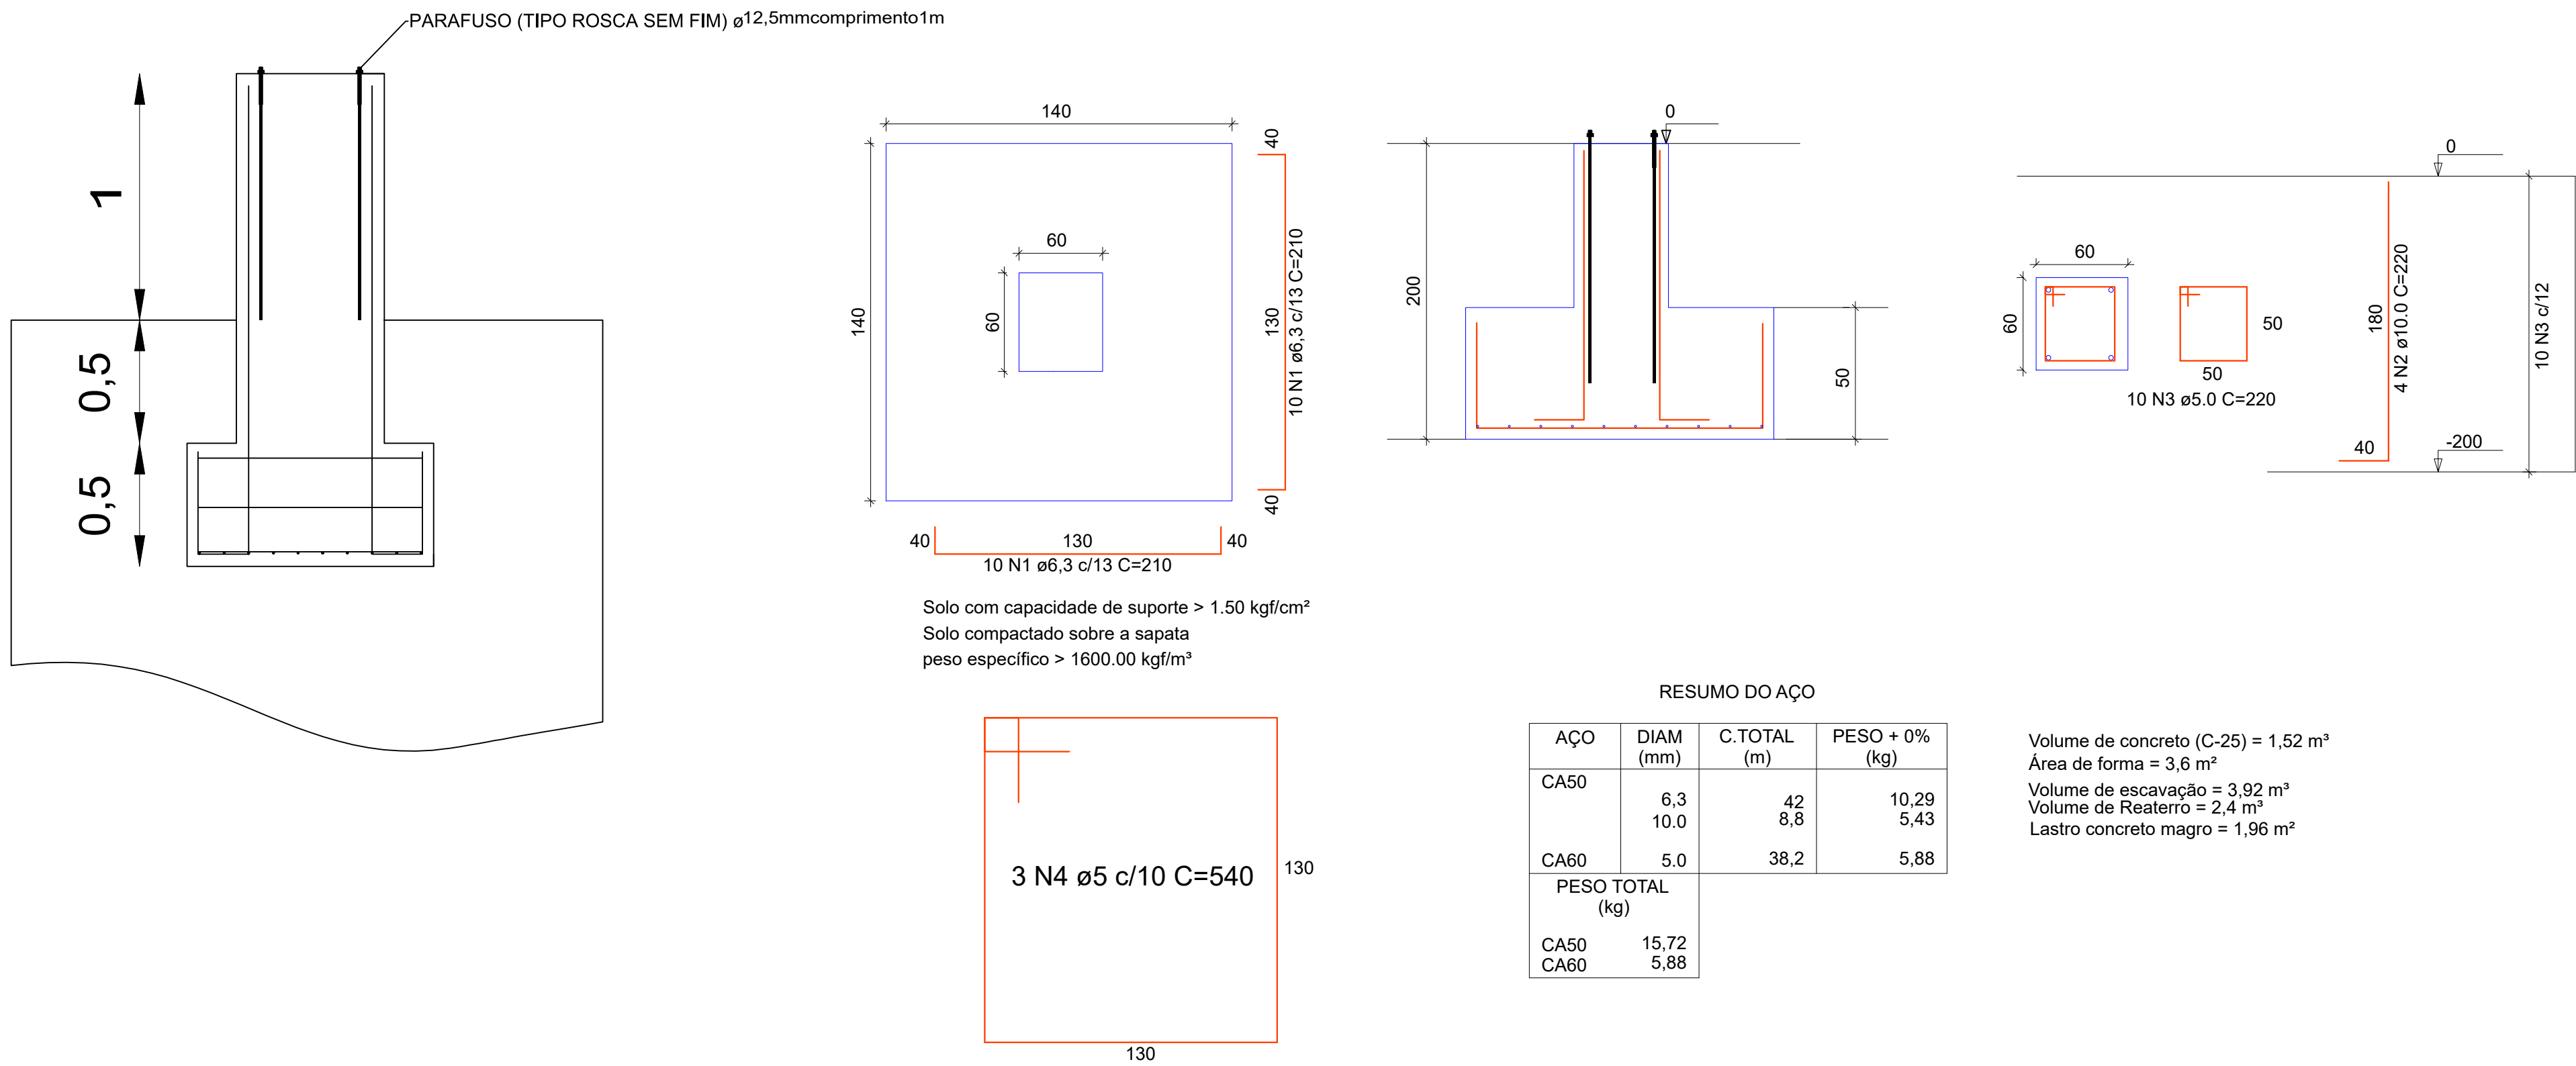


Solo com capacidade de suporte > 1.50 kgf/cm²
Solo compactado sobre a sapata
peso específico > 1600.00 kgf/m³

RESUMO DO AÇO

AÇO	DIAM (mm)	C.TOTAL (m)	PESO + 0% (kg)
CA50	6.3	42	10,29
CA60	10.0	8,8	5,43
CA60	5.0	38,2	5,88
PESO TOTAL (kg)			
CA50	15,72		
CA60	5,88		

Volume de concreto (C-25) = 1,52 m³
Área de forma = 3,6 m²
Volume de escavação = 3,92 m³
Volume de Reaterro = 2,4 m³
Lastro concreto magro = 1,96 m²

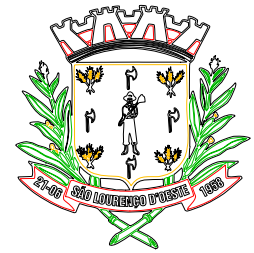

MUNICÍPIO DE SÃO LOURENÇO DO OESTE
PREFEITURA MUNICIPAL DE SÃO LOURENÇO DO OESTE
RUA DUQUE DE CAIXAS, Nº789, CENTRO - CEP 89990-000/FONE49 33448500
SÃO LOURENÇO DO OESTE -SC

DESLOCAMENTO DE TORRE ESTAIADA

proprietário		responsável técnico	
Agustinho Assis Menegatti Prefeito Municipal		Fernando Souza Davies Engenheiro Civil CREA nº 165942-9	
denominação da obra			
DESLOCAMENTO DE TORRE ESTAIADA			
endereço obra		escala: indicada do	
UBS SÃO FRANCISCO		desenho: FSD	
áreas do projeto		data: 09/2025	
		prancha	
		02 03	
descrição prancha			
-ESTAIAMENTO DA TORRE			
SECRETARIA MUNICIPAL DE DESENVOLVIMENTO URBANO			