
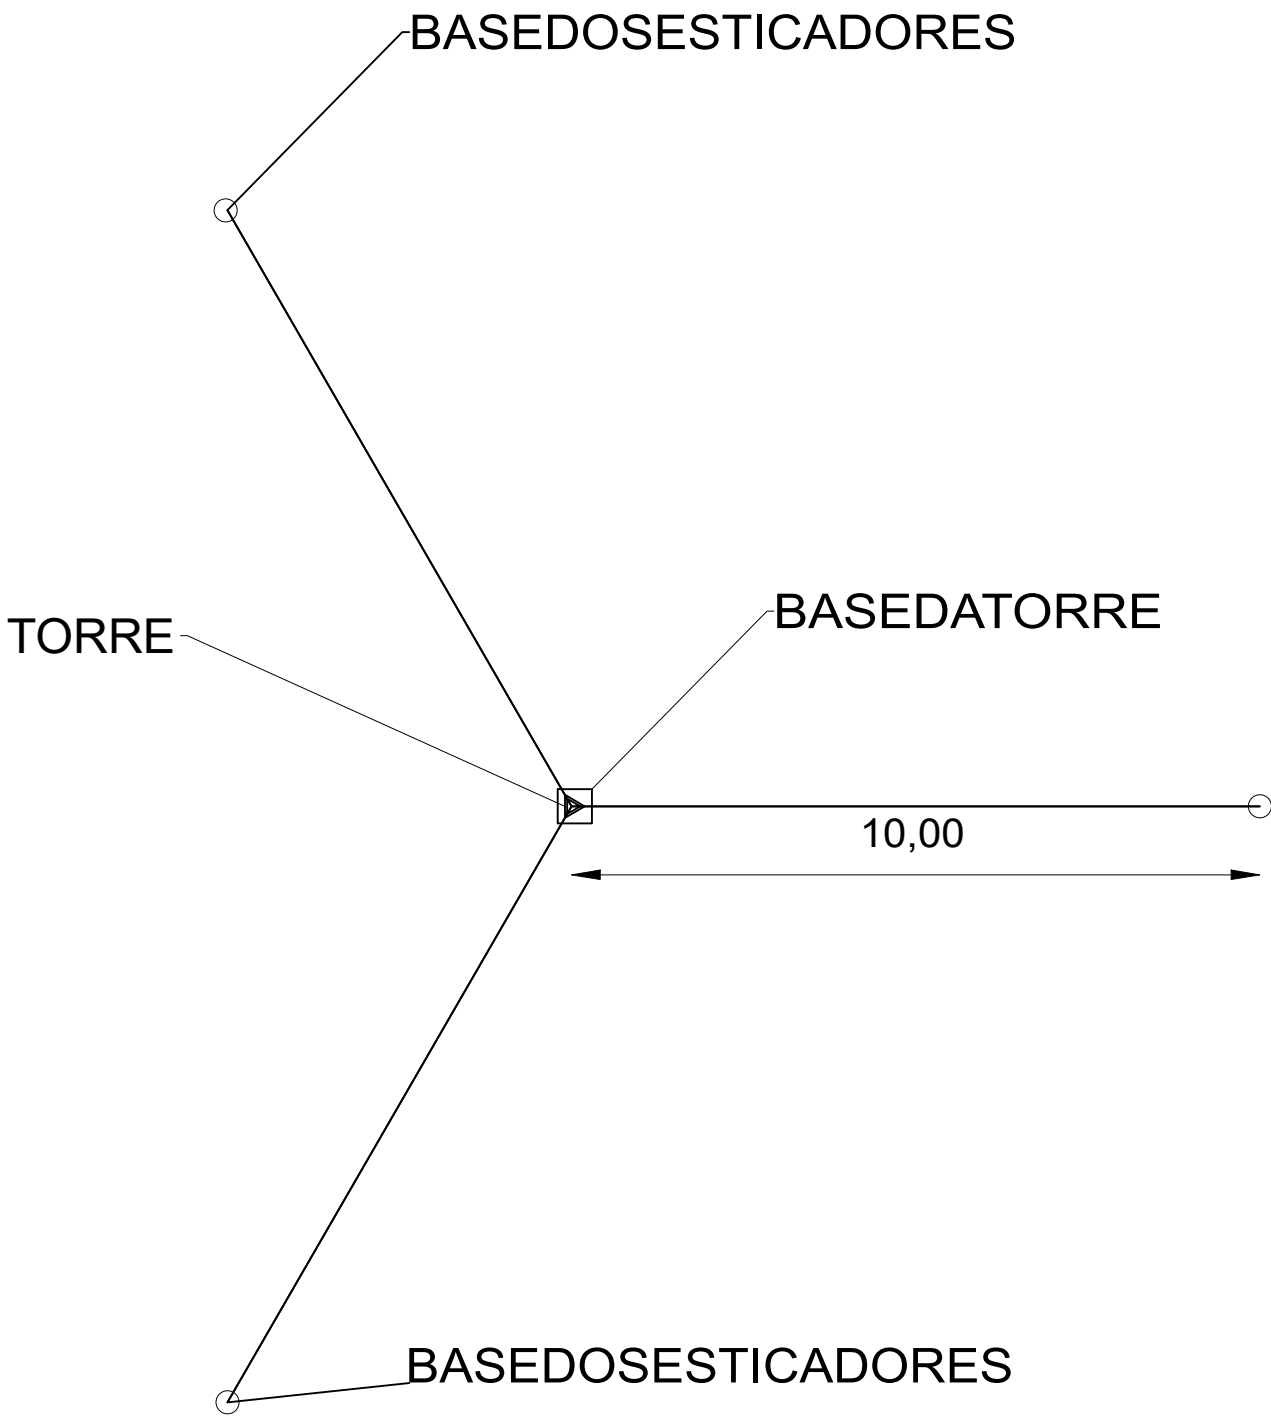
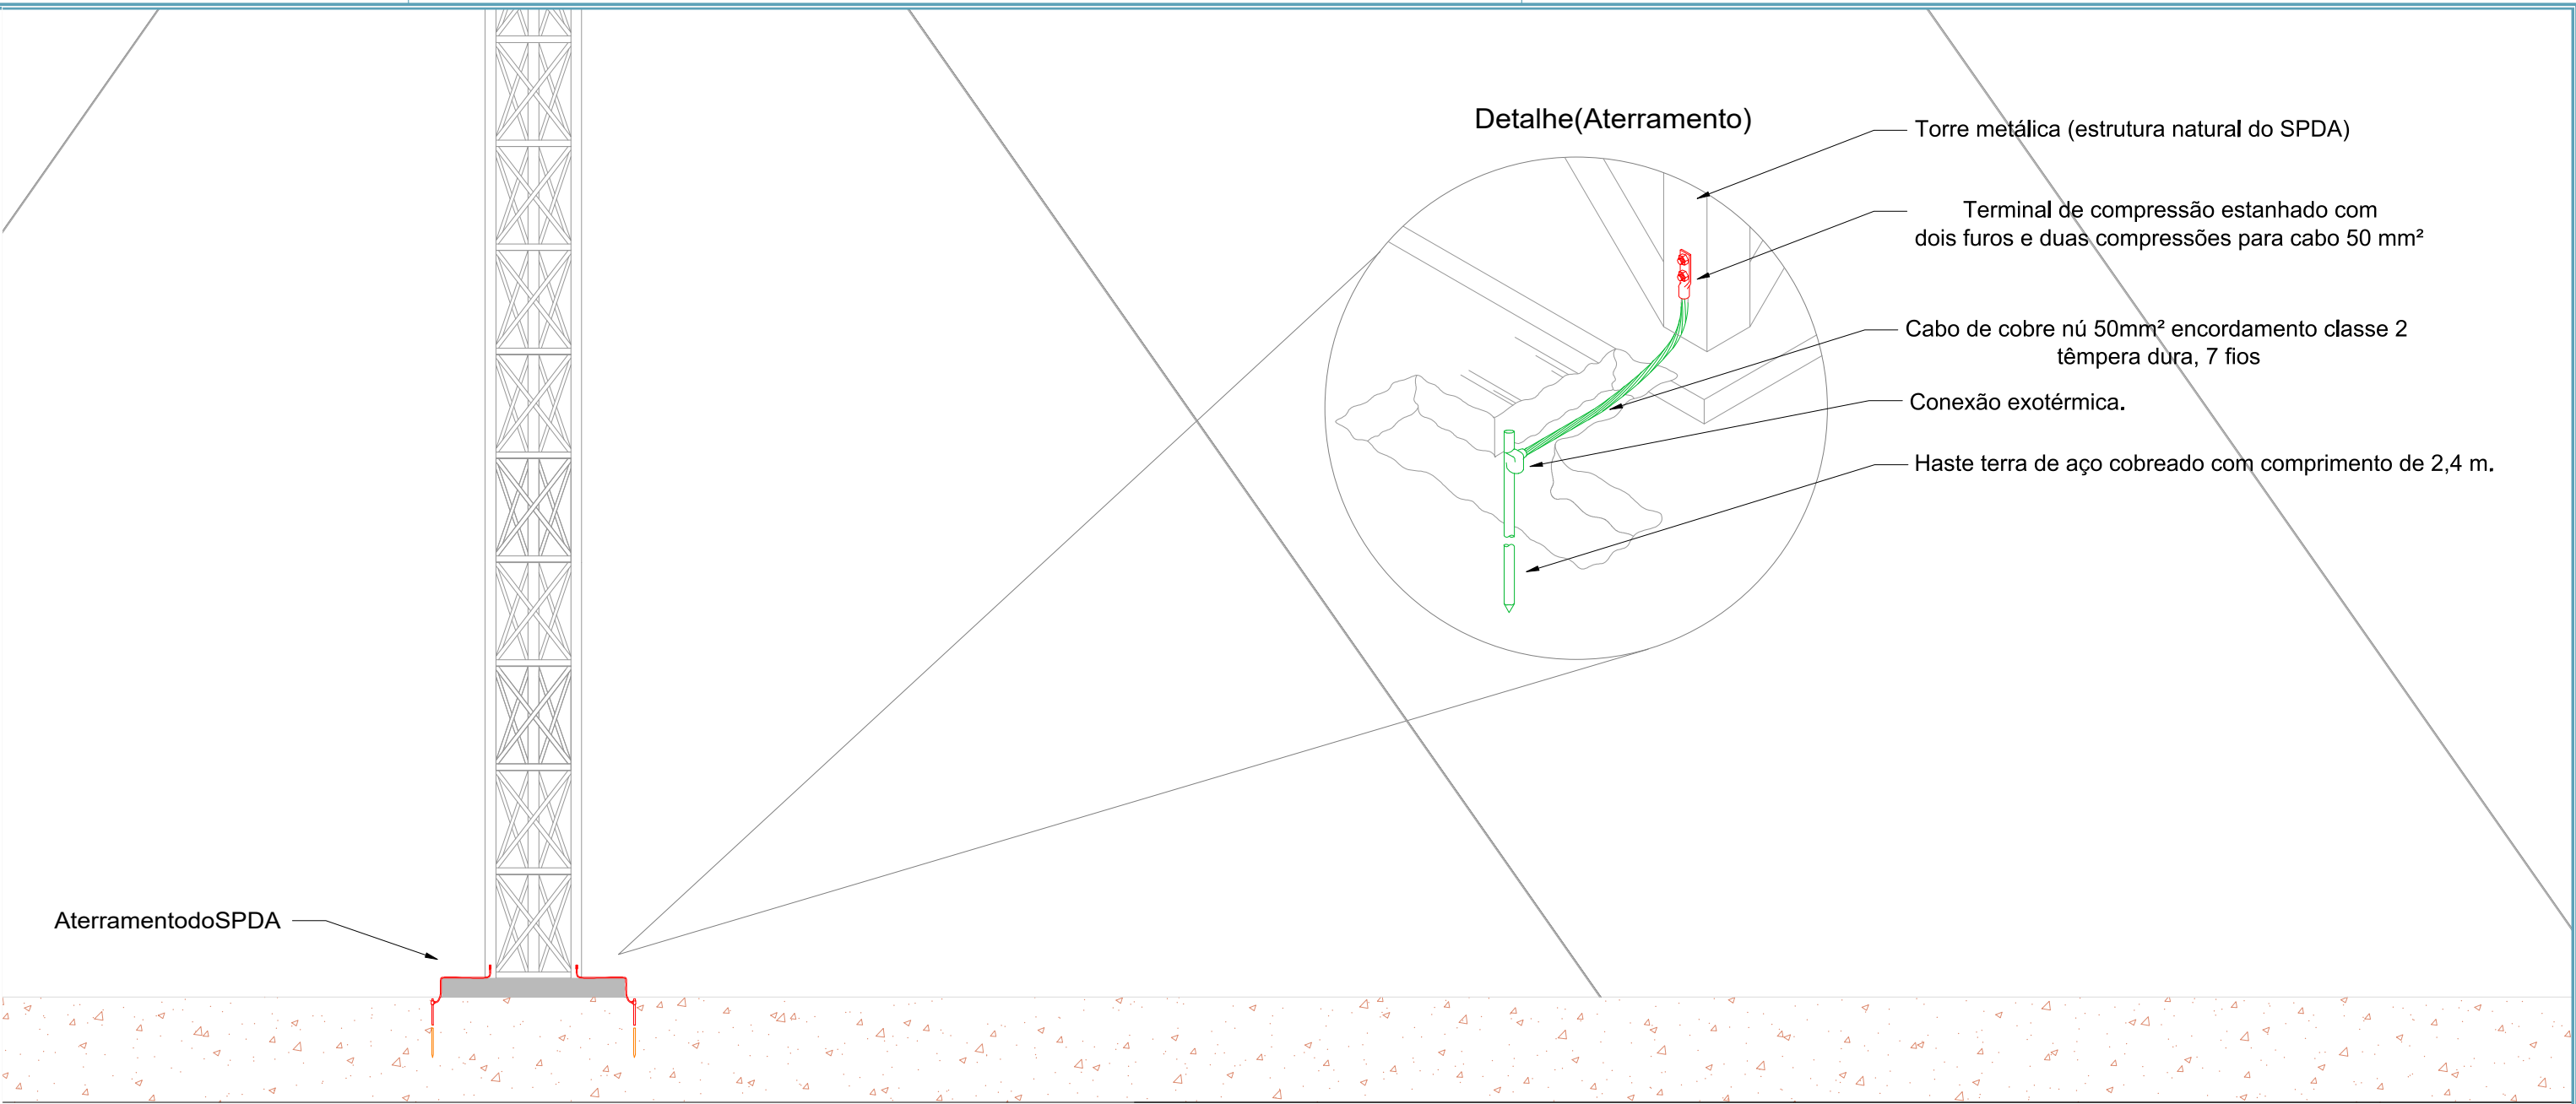
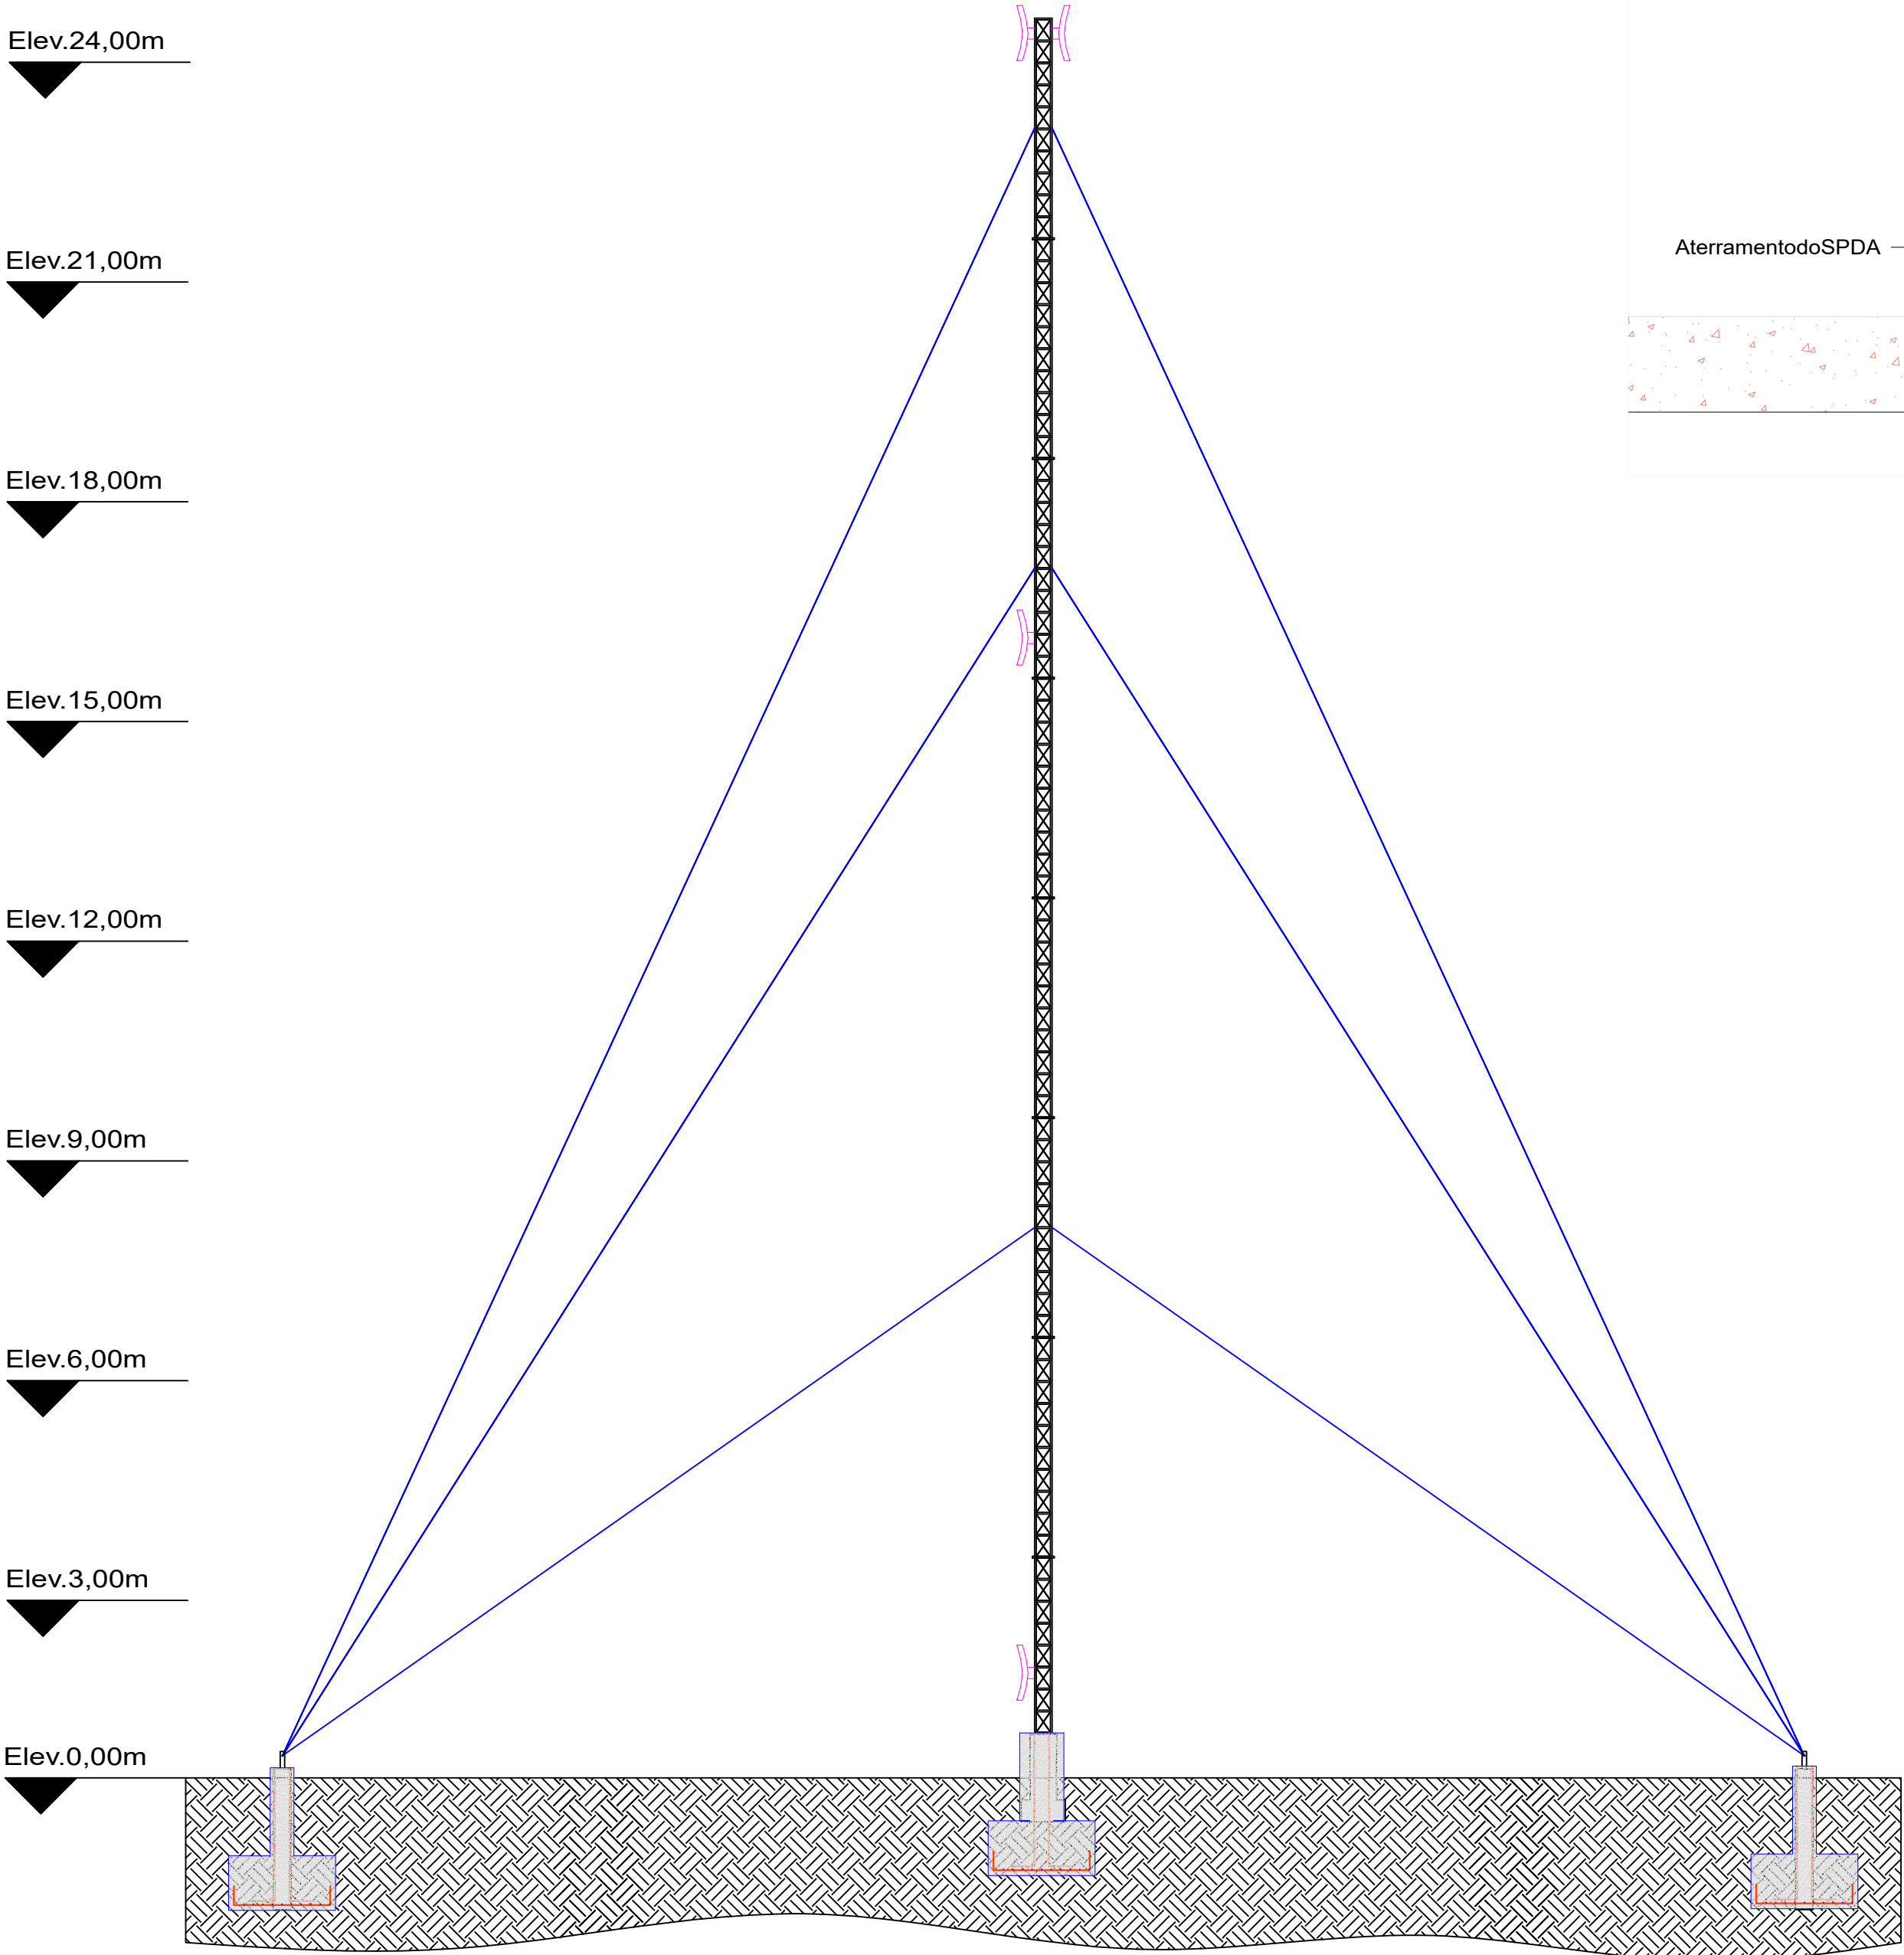


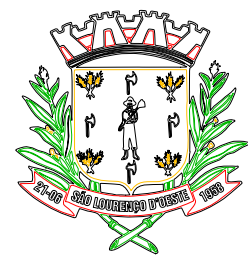

 **MUNICÍPIO DE SÃO LOURENÇO DO OESTE**
PREFEITURA MUNICIPAL DE SÃO LOURENÇO DO OESTE
RUA DUQUE DE CAIXAS, Nº789, CENTRO - CEP
89990-000/FONE 49 33448500
SÃO LOURENÇO DO OESTE - SC

DESLOCAMENTO DE TORRE ESTAIADA

proprietário	responsável técnico
Agustinho Assis Menegatti Prefeito Municipal	Fernando Souza Davies Engenheiro Civil CREA n° 165942-9

denominação da obra	escala: indicada.
DESLOCAMENTO DE TORRE ESTAIADA	desenho: FSD
endereço obra	data: 09/2025
UBS SÃO FRANCISCO	prancha
áreas do projeto	03 03
descrição prancha	
- ESTAIAMENTO DA TORRE	

SECRETARIA MUNICIPAL DE DESENVOLVIMENTO URBANO