


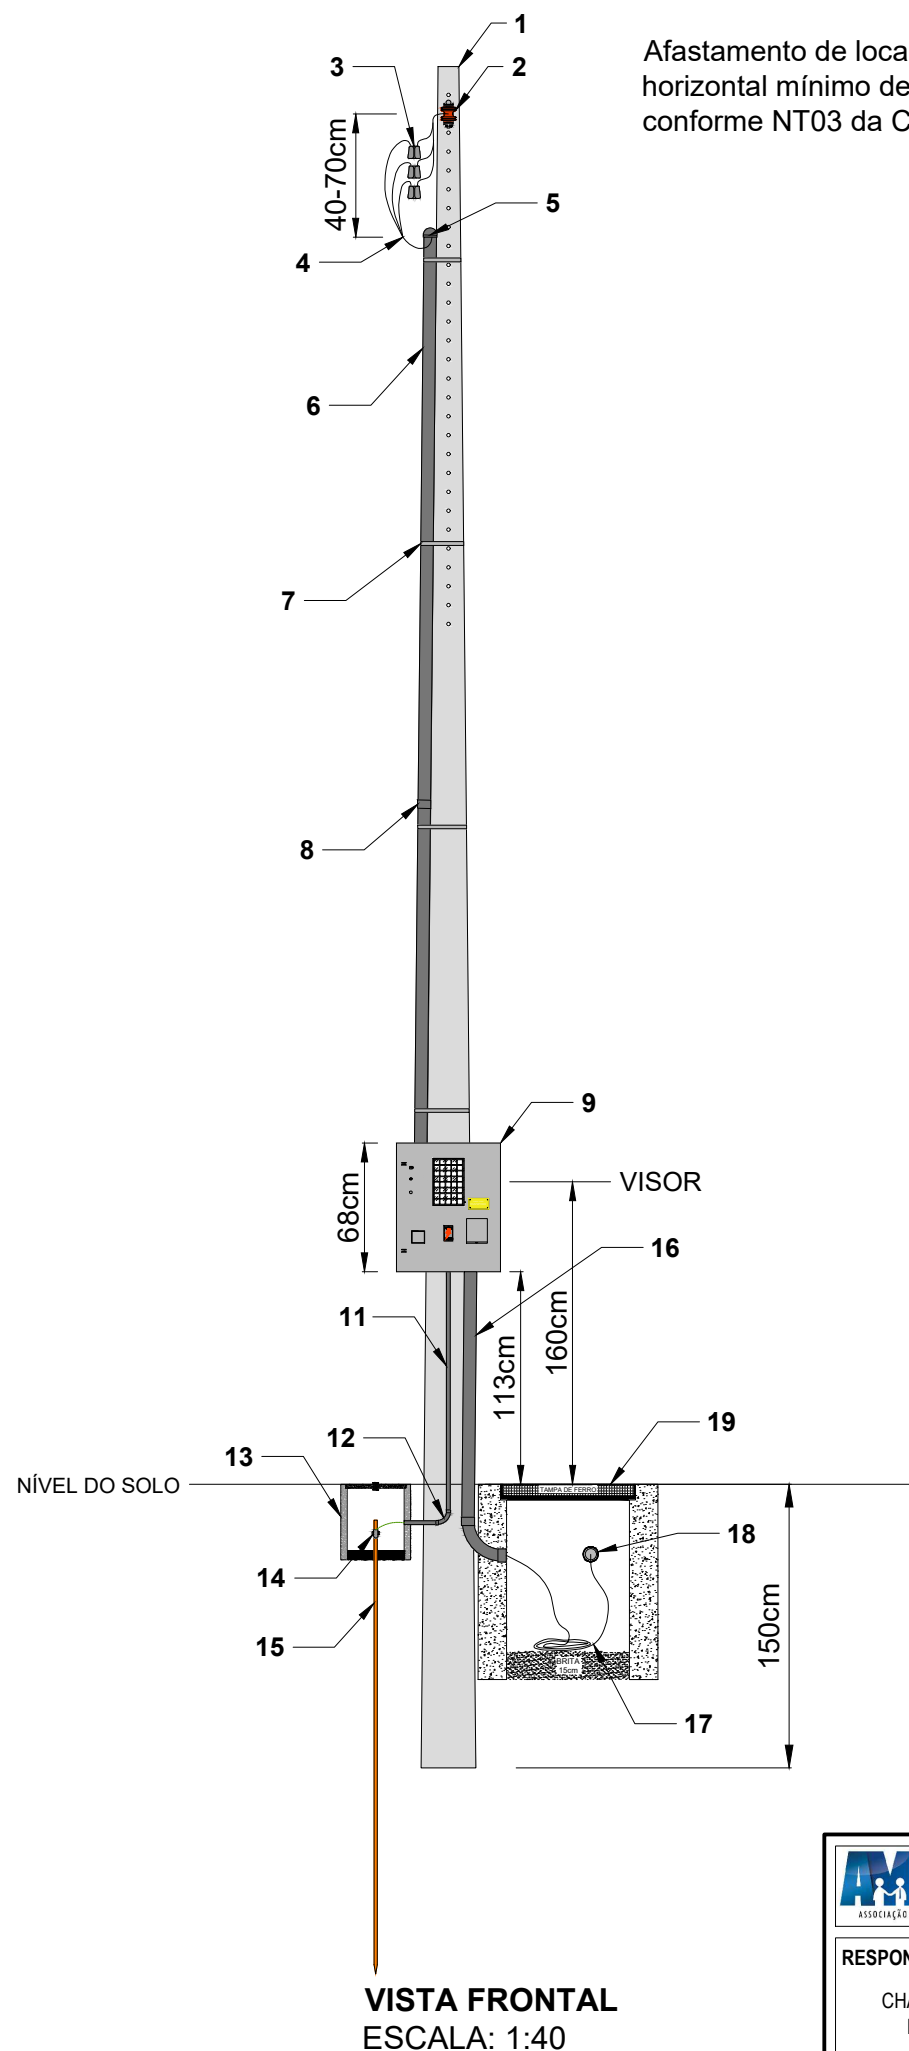

Legenda	
1	Poste de concreto particular DT 9/300daN
2	Ancoragem - Armação 1x1 com isolador porcelana 72x72mm - Ramal de Ligação aéreo alumínio multiplexado 3x1x35+25mm² Isol. XLPE 0,6/1kV
3	Conectores cunha 35/25mm² (2/4CA)
4	Cabo de cobre flexível 3x#25(25)mm² isolação EPR 90°C 1kV - RAMAL DE ENTRADA
5	Cabeçote de alumínio Ø1.1/2" - RAMAL DE ENTRADA
6	Eletroduto PVC rígido rosqueável Ø1.1/2" - RAMAL DE ENTRADA
7	Fita de aço 3/4"x0,5mm com fecho de aço dentado 3/4"
8	Luva PVC rosqueável Ø1.1/2"
9	Caixa de Medição tipo MEE para medidor eletrônico em alumínio 550x680x250mm (LxAxP) Disjuntor geral 3F-100A e 3x DPS monopolares Classe II In=20kA , Imáx=45kA
10	Curva 90° PVC rosqueável Ø1.1/2"
11	Eletroduto galvanizado NBR5598 Ø3/4"
12	Curva galvanizada 90° Ø3/4"
13	Tubo de inspeção circular de concreto Ø300x400mm com tampa de concreto, fundo com brita h=5cm
14	Conector cunha para haste de aterramento Ø5/8" e cabo de cobre nu #16mm²
15	5x Haste de aterramento alta camada Ø5/8"x2400mm 254µm
16	Eletroduto galvanizado NBR5598 Ø2"
17	Sobra de cabos 2m (mínimo)
18	Ramal de carga subterrâneo 3x#35(35)16mm² em eletroduto PEAD Ø2" - Vai até o QD-G
19	Caixa de passagem subterrânea de concreto 650x410x800mm (LxCxP) com tampa de ferro fundido nodular padrão Celesc classe B 125kN 700x460mm (LxC)

	DESCRIÇÃO: PADRÃO DE ENTRADA DE ENERGIA VISTA FRONTAL E LATERAL		DATA: 19/02/2026	SO: -
	RESPONSÁVEL TÉCNICO: CHARLAN SMANIOTTO LUZZATTO ENGENHEIRO ELETRICISTA CREA/SC: 127.695-8	PROPRIETÁRIO: UNIDADE BÁSICA DE SAÚDE - CENTRO I E II MUNICÍPIO DE SÃO LOURENÇO DO OESTE CNPJ: 83.021.873/0001-08	ENDEREÇO DA OBRA: RUA GILIO REZZIERI, 630, CENTRO SÃO LOURENÇO DO OESTE, SC	PRANCHA: 02 /03