
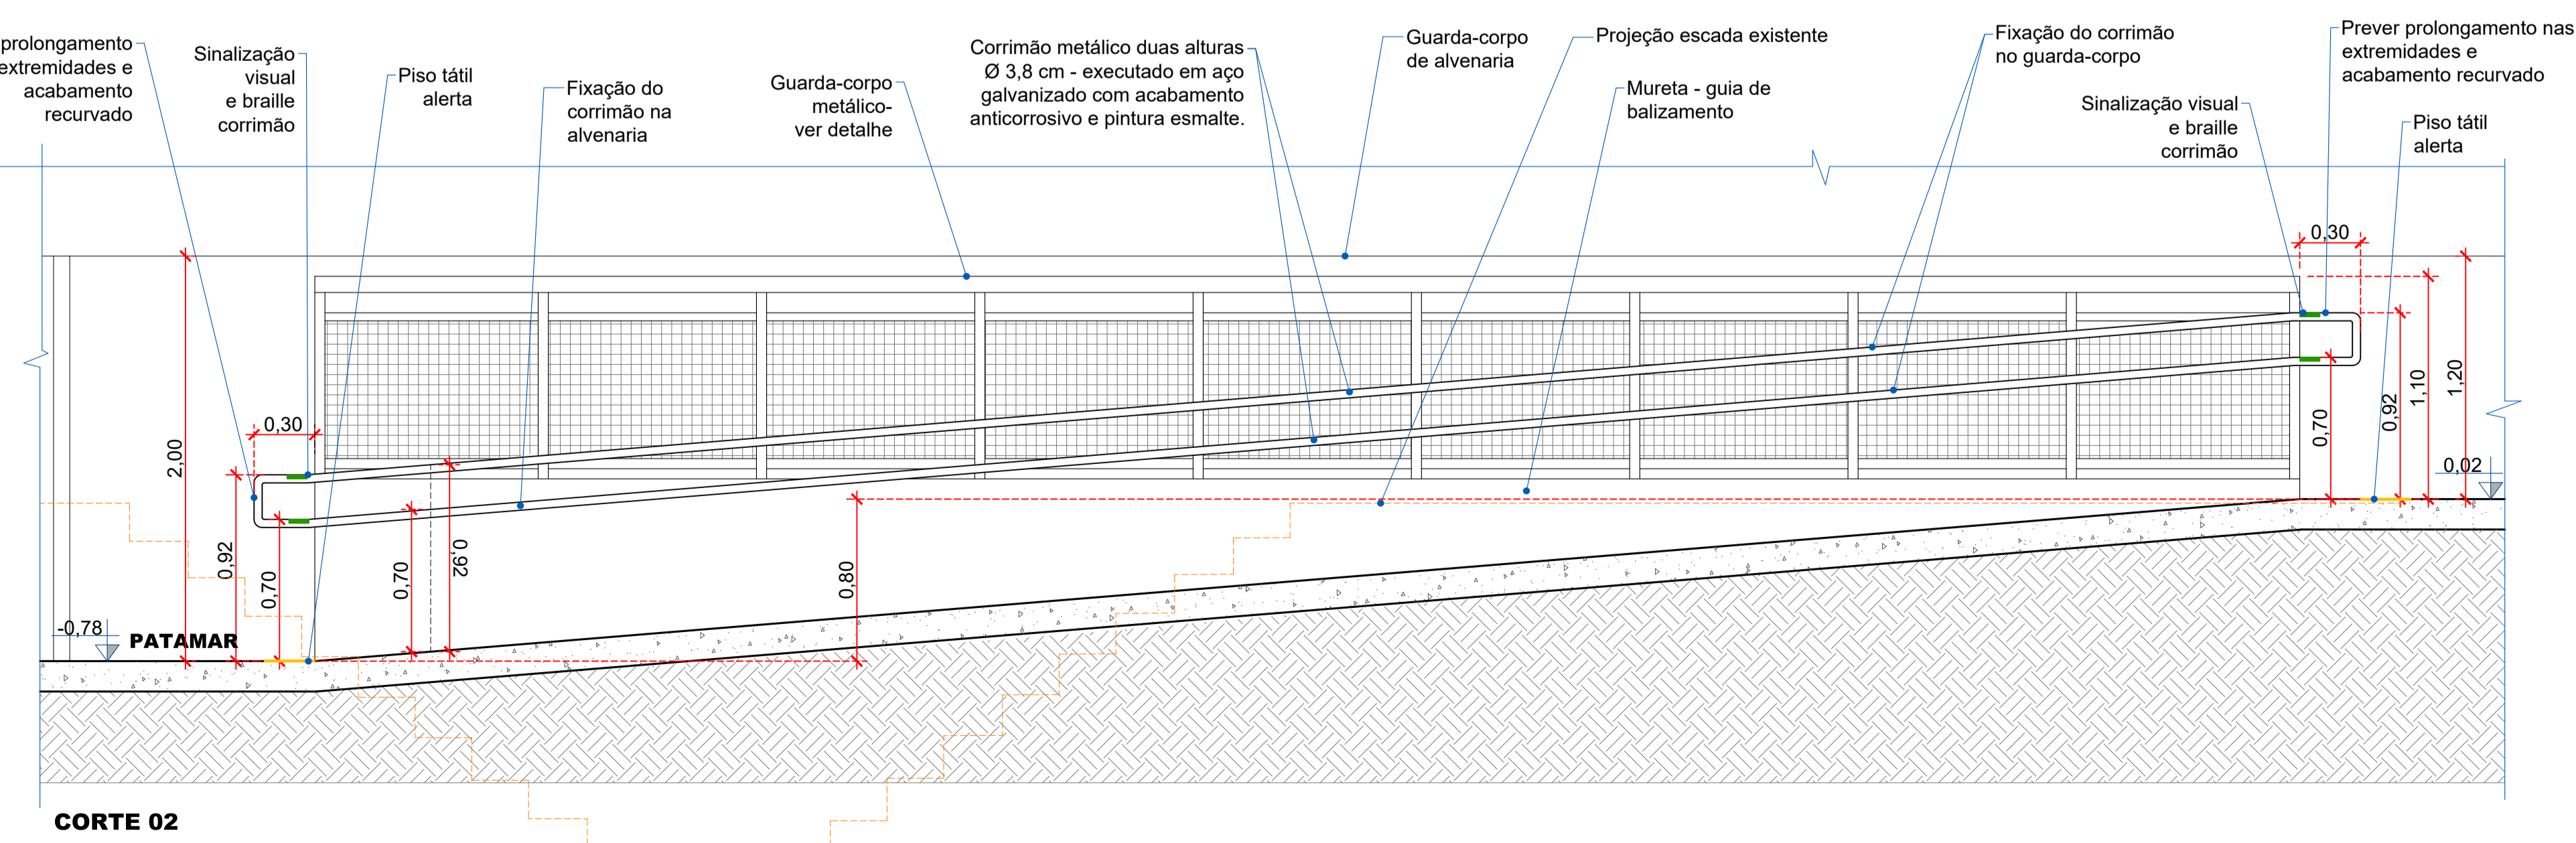
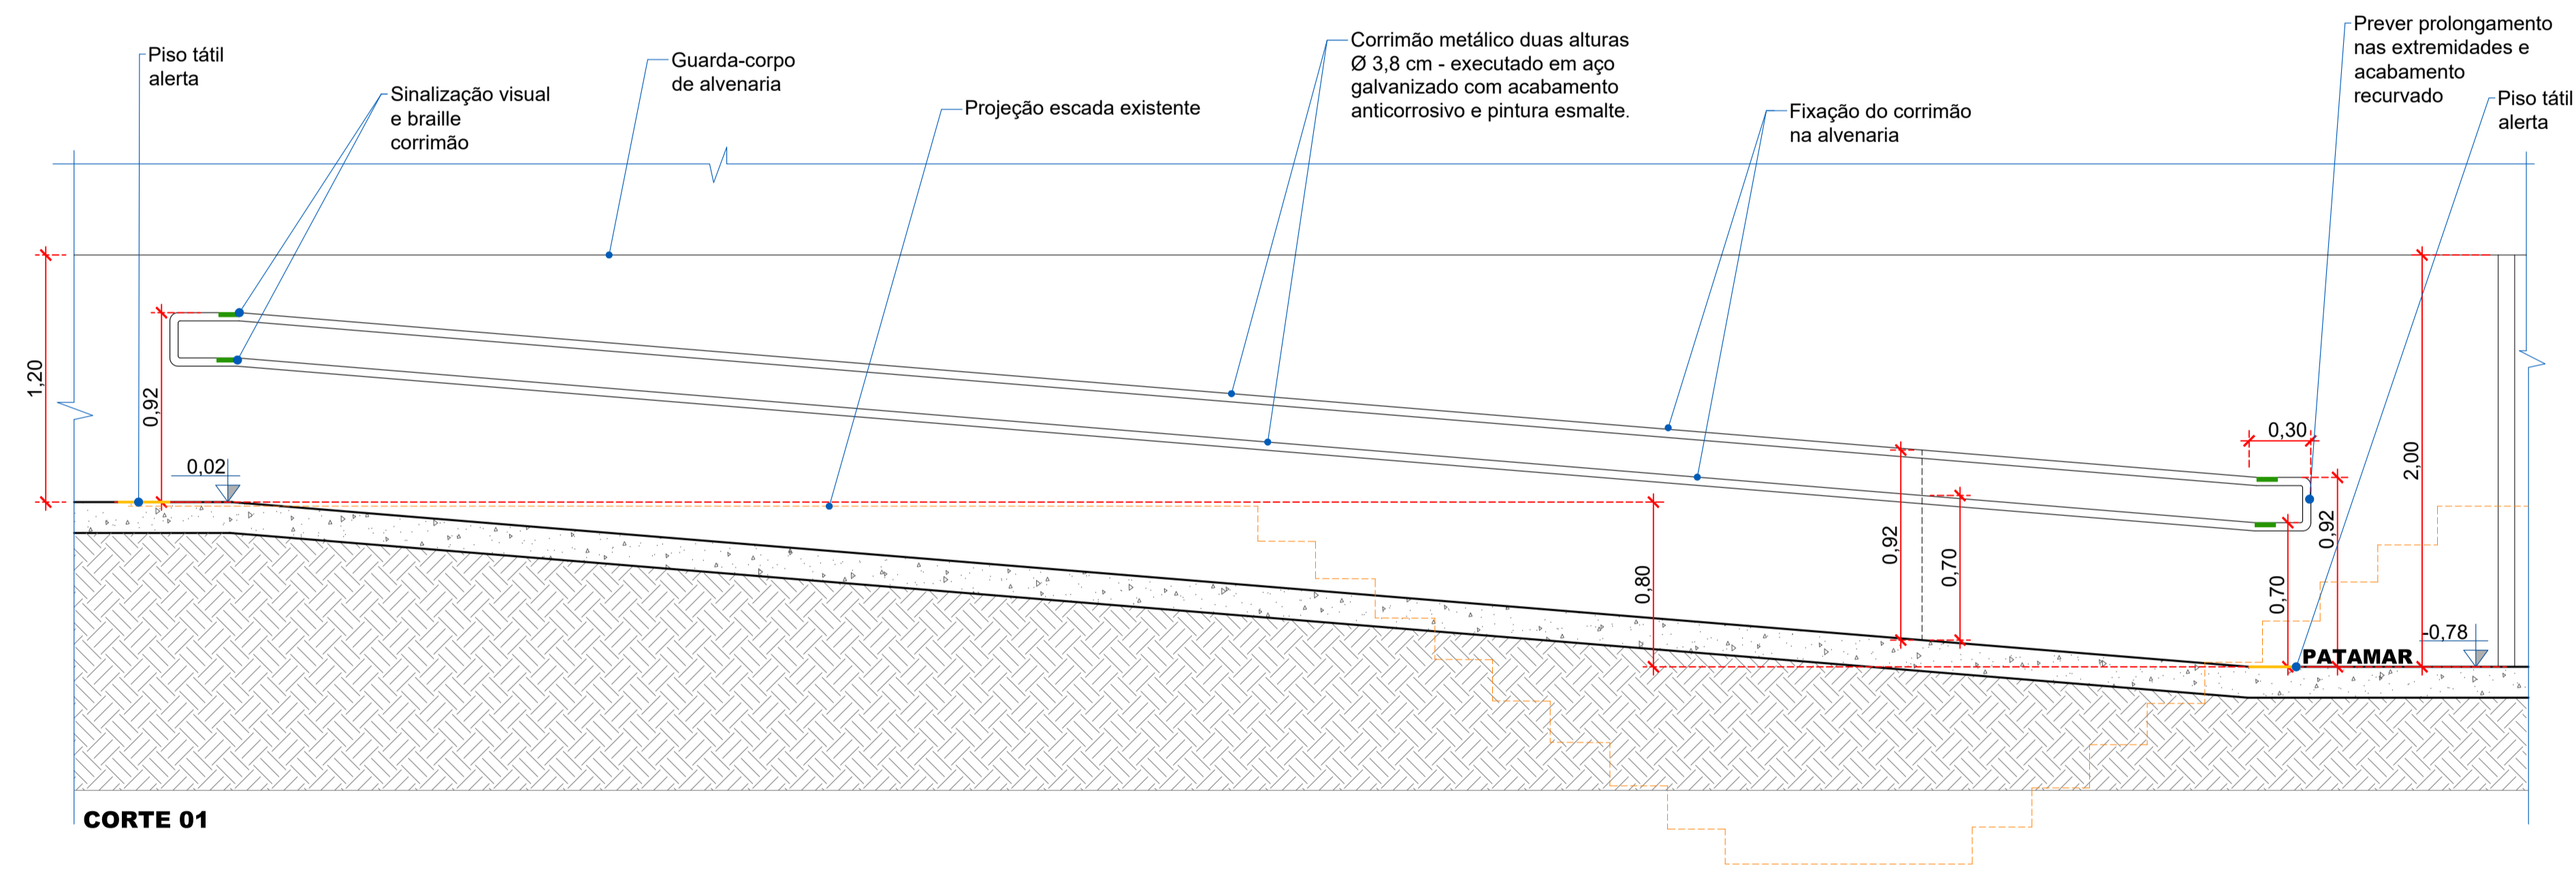


DETALHE ESCADA E RAMPA INTERNOS

Esc. 1/25

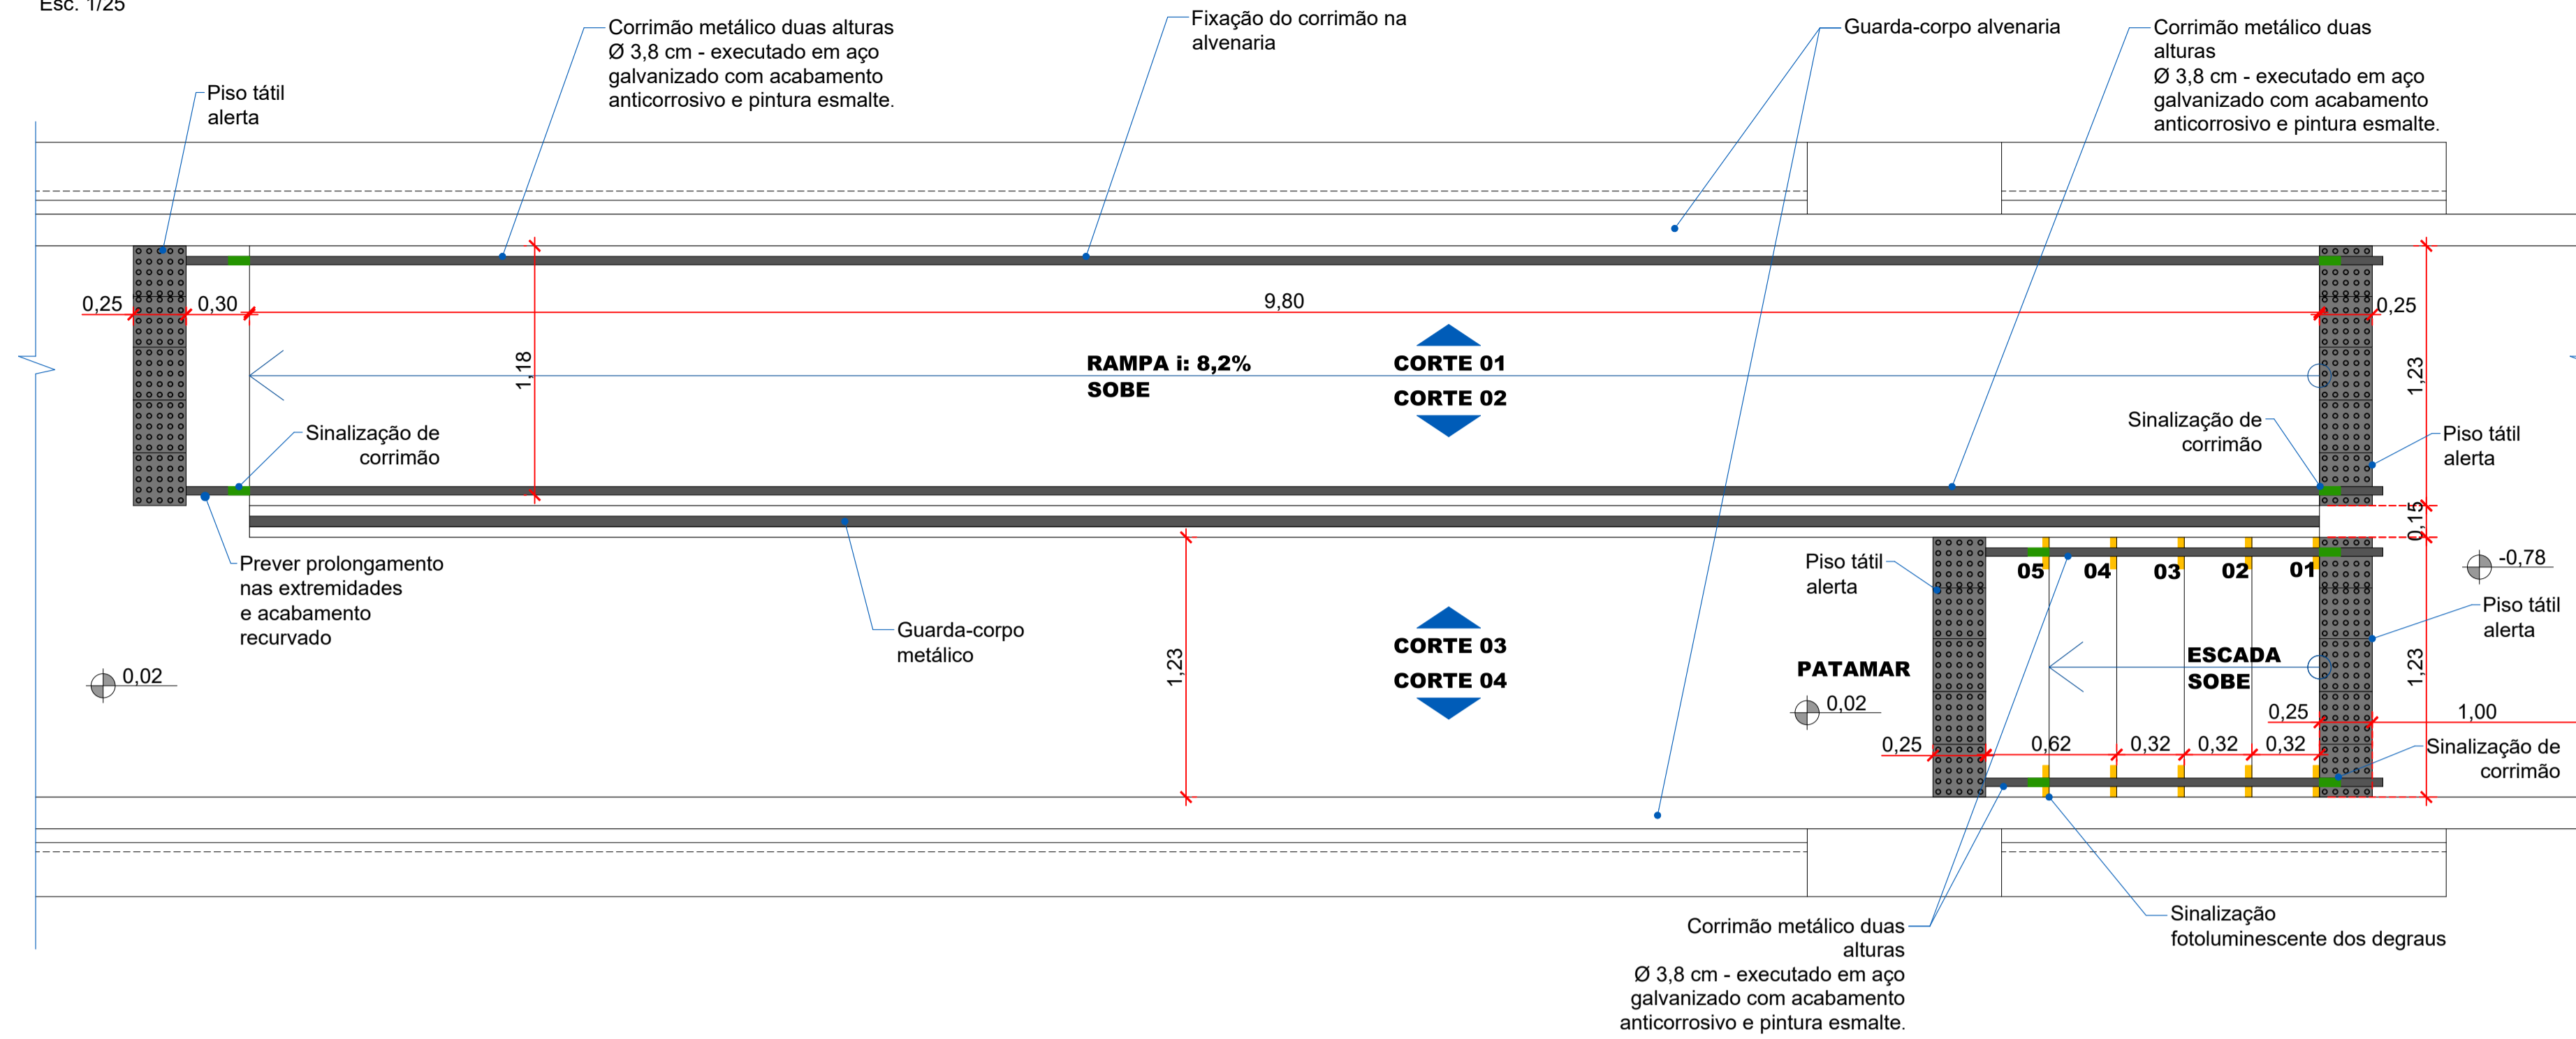

ARQUIVO DIGITAL: 20.05.2025_PA_Reforma e amplia.centro esportivo_R00

REGISTROS REVISÕES			
REVISÃO	AUTOR	DATA	ALTERAÇÃO


MUNICÍPIO DE SÃO LOURENÇO DO OESTE
 PREFEITURA MUNICIPAL DE SÃO LOURENÇO DO OESTE
 RUA DUQUE DE CAIXAS, Nº789, CENTRO - CEP 89990-000/FONE49 33448500
 SÃO LOURENÇO DO OESTE -SC

PROJETO ARQUITETÔNICO

proprietário Agustinho Assis Menegatti Prefeito Municipal	responsável técnico Josilene Casagrande Suttilli Arquiteta e Urbanista CAU nº A40726-7
--	--

denominação da obra REFORMA E AMPLIAÇÃO CENTRO ESPORTIVO MUNICIPAL			escala: indicada
endereço obra Rua Duque de Caxias, nº789 Bairro: Centro São Lourenço do Oeste			descrição prancha Detalhe escada e rampa internos
áreas do projeto Área total edificação: 1.220,54 m² Área reforma: 1.185,40 m² Área ampliação: 65,14m² Área demolição: 14,57 m² Área intervenção externa: 106,93 m²			data: maio/2025
prancha			07 10