LEGENDA

SAÍDA — Placas luminosa autônoma para sinalização de SAÍDA - Dimensões indicadas

Extintor Pó Químico Seco (PQS) 4kG ABC 2-A;20-B;C fixado a 1.60m do nível do solo, com indicação com seta de "EXTINTOR" e indicação "PROIBIDO COLOCAR MATERIAIS"

2200lm — Bloco autônomo de iluminação de emergência 2 faróis 2200lm fixado a 2,20m do piso acabado

Placa indicativa de lotação máxima fixada a 1,80m do piso acabado - Ver detalhe

Distância máxima percorrida até o ponto de encontro

Direção do fluxo da rota de fuga

Saída final da rota de fuga

ÁREA DE CIRCULAÇÃO

ÁREA DE ARQUIBANCADAS SEM DEMARCAÇÃO DE ASSENTOS

SINALIZAÇÃO DE ABANDONO DE LOCAL	Medidas em milímetros (L x H)	200x100	240x180	300x150	500x150	500x320	700x350	1000x500
	Distância de visualização em metros	6,3	9,3	9,5	12,2	17,9	22,1	31,6

Legenda: L = Largura; H = Altura

VALORES OBTIDOS DA FÓRMULA: A>(L²)/2000
CONFORME §1º DO ART. 21 DA IN13
ONDE:
A = ÁREA DA PLACA EM METROS QUADRADOS (M²)
L = DISTÂNCIA DO OBSERVADOR À PLACA, EM METROS (M)

DIMENSÕES UTILIZADAS NESTE PROJETO

NOTA:
- A EDIFICAÇÃO ATENDE À IN19 COM RELAÇÃO ÀS INSTALAÇÕES ELÉTRICAS EM BAIXA TENSÃO
- OS QUADROS ELÉTRICOS DEVEM SER INSTALADOS EM LOCAL DE FÁCIL ACESSO

QUADRO DE REVESTIMENTOS PARA OCUPAÇÃO E-3 CONFORME TABELA 4 - IN 18

REF.	PISO	CLASSE IV-A	PAREDE	CLASSE II-A SEM GOTEJAMENTO	TETO	CLASSE II-A SEM GOTEJAMENTO
1	CERÂMICO		ALVENARIA		PVC	
2	POLIDO		AZULEJO		LAJE	
3	ALVENARIA		EUCATEX		METÁLICO	
4	CARPETE		-		LAJE ARQUIBANCADA	
5	VINÍLICO		-		-	
6	PÓ DE PEDRA		-		-	
7	GRANITINA		-		-	
8	MOLDULAR		-		-	

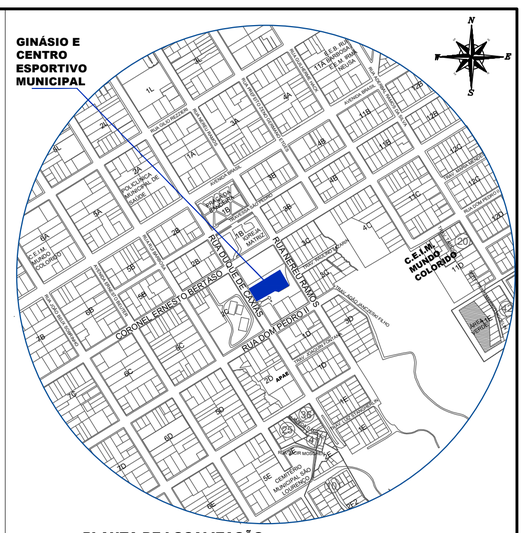

PLANTA DE LOCALIZAÇÃO
Escala:1/10.000

ITEM	QUANTIDADE
2200lm	7 UNIDADES
SAÍDA	6 UNIDADES

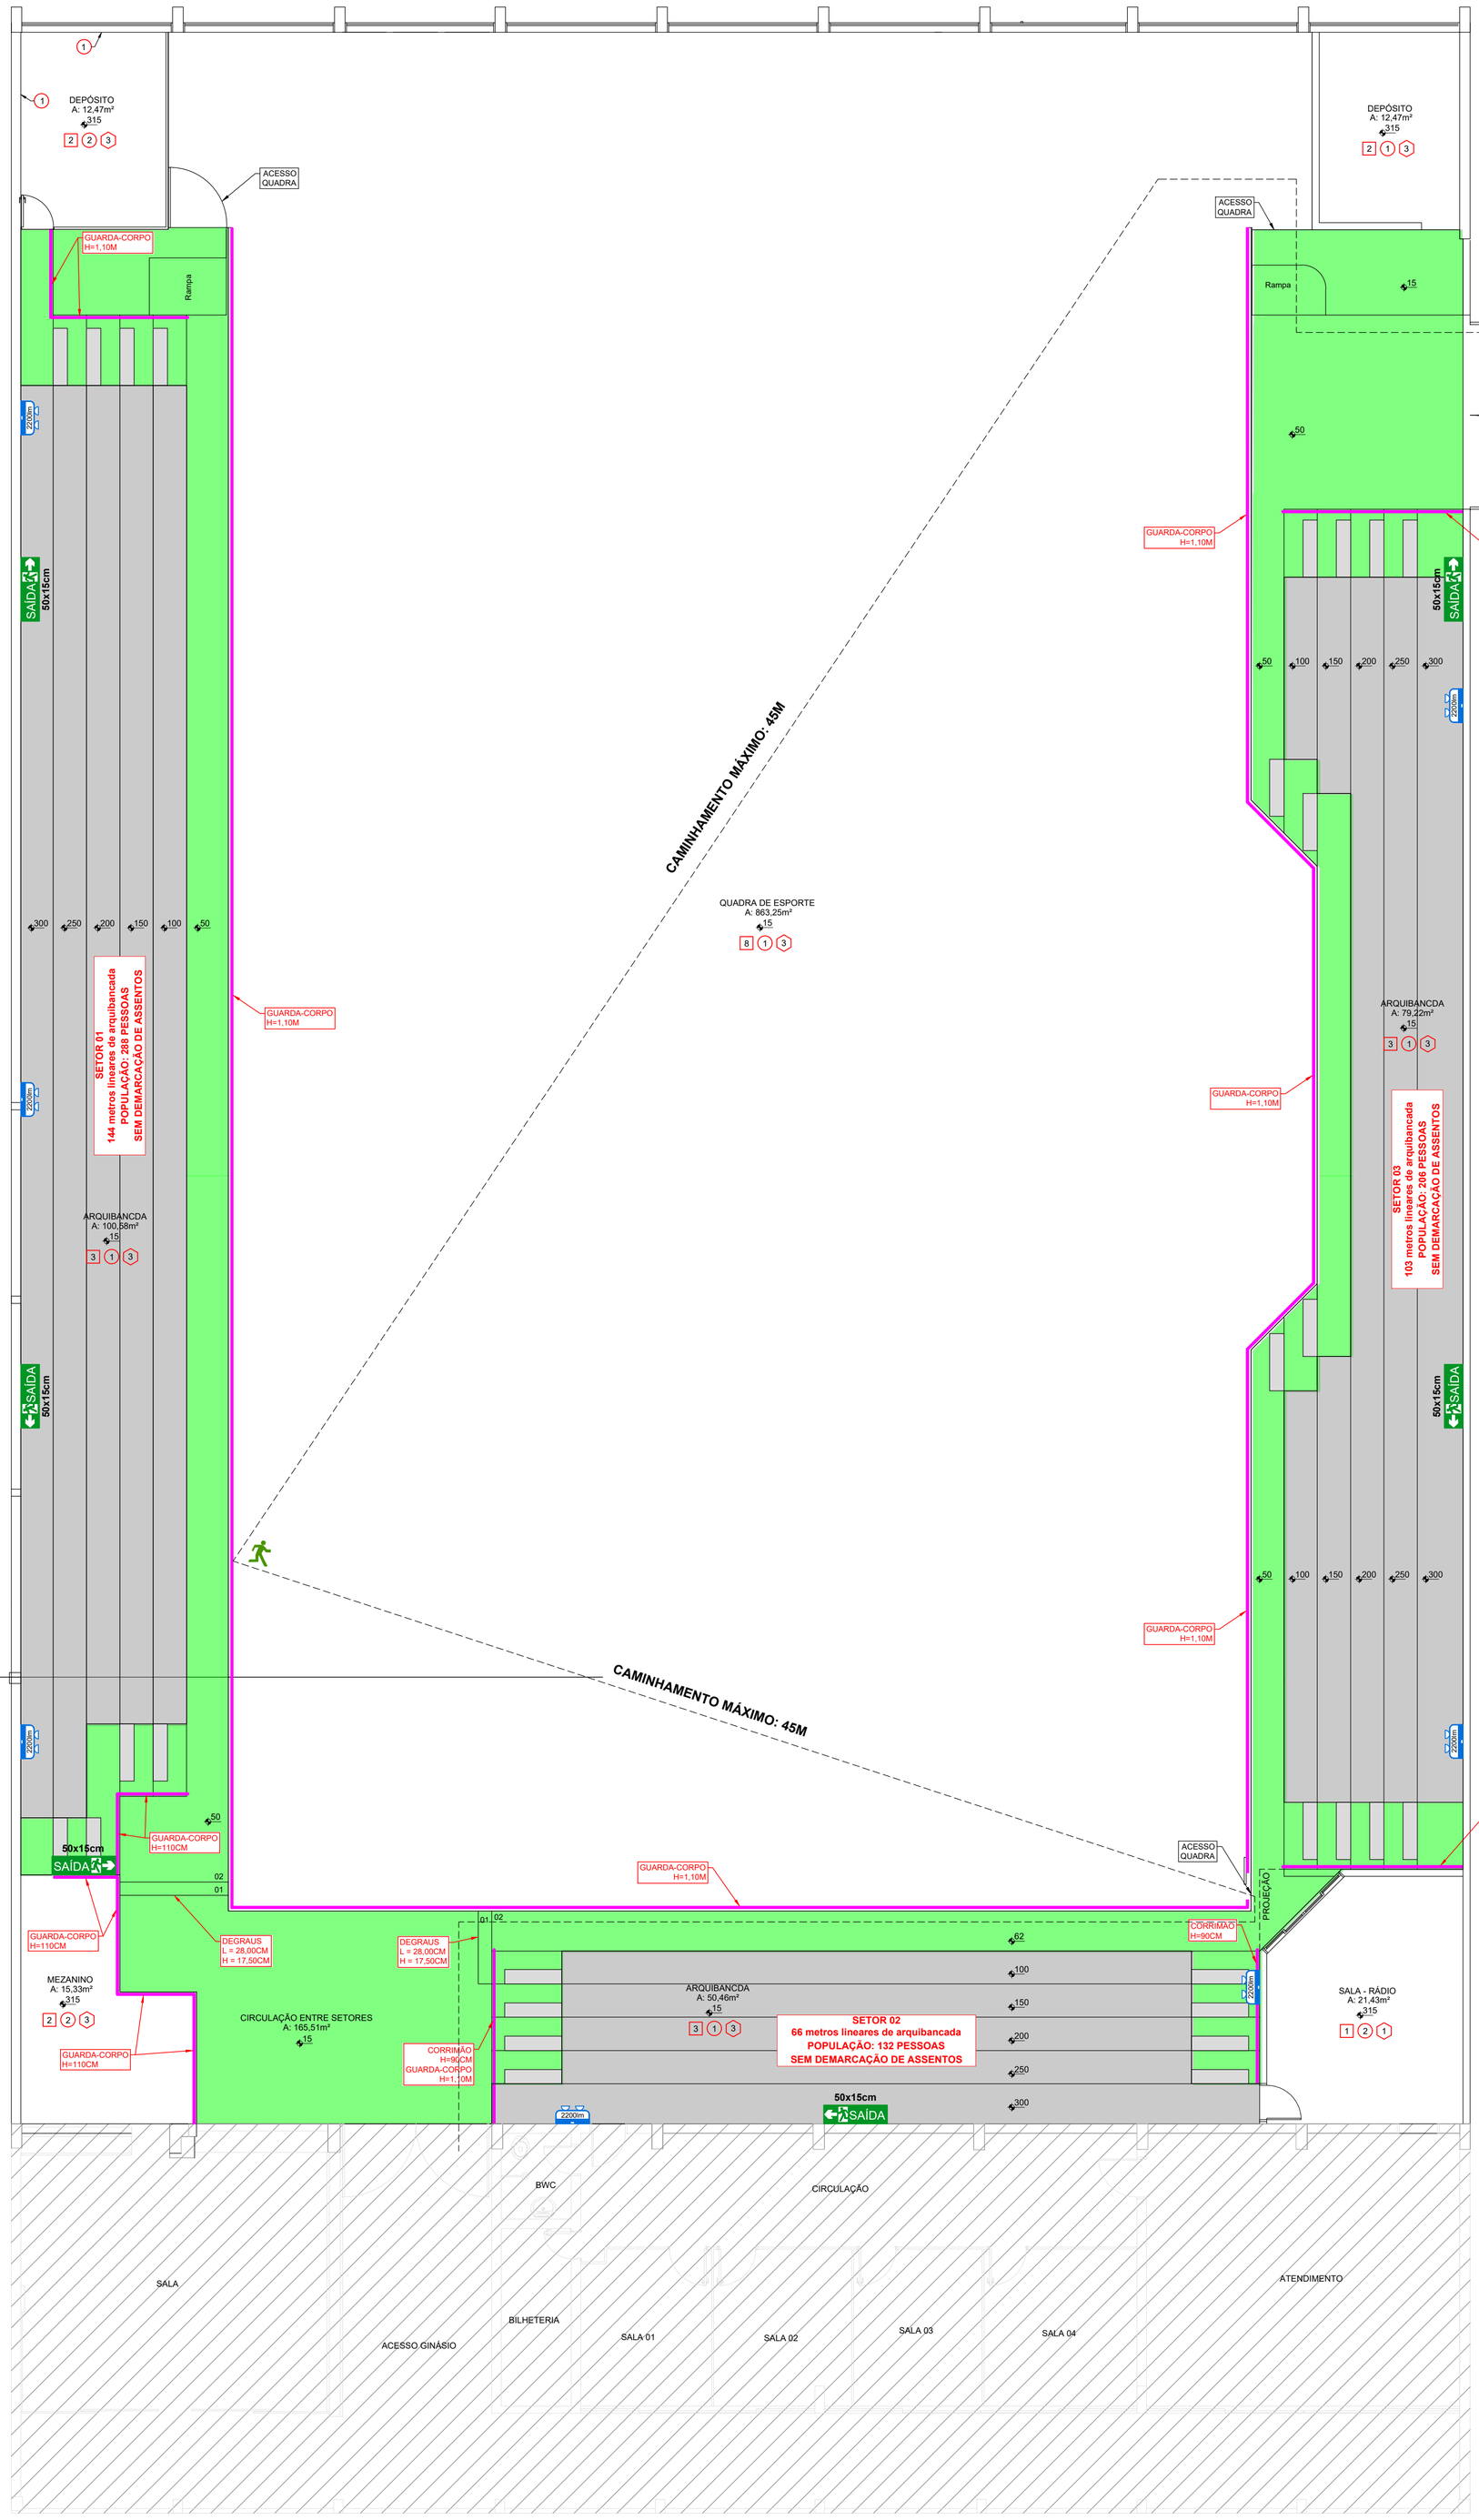

PLANTA BAIXA - PPCI
GINÁSIO DE ESPORTES
ESCALA: 1:75
ÁREA TOTAL: 1.853,88m²

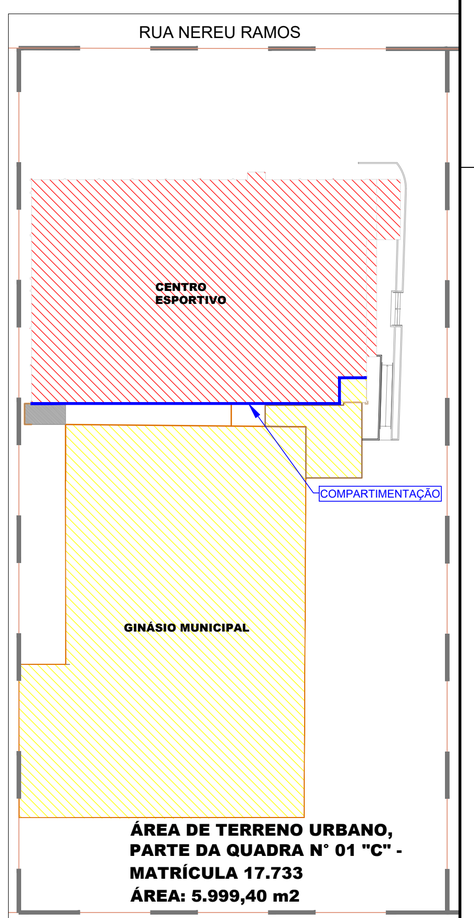

PLANTA DE SITUAÇÃO/LOCAÇÃO
ESCALA: 1:500

Assinado digitalmente por CHARLAN SMANIOTTO LUZZATTO:07464648943
Data: 2026.02.26 15:17:42-03'00'

AMNOROESTE
ASSOCIAÇÃO DOS MUNICÍPIOS DO NOROESTE DE SANTA CATARINA

PROJETO PREVENTIVO CONTRA INCÊNDIO

CENTRO ESPORTIVO MUNICIPAL

ENDEREÇO:	RUA DUQUE DE CAXIAS, 759, CENTRO SÃO LOURENÇO DO OESTE, SC
PROPRIETÁRIO:	AGUSTINHO ASSIS MENEGATTI:37651994949 (Assinado de forma digital por AGUSTINHO ASSIS MENEGATTI:37651994949 Dados: 2026.05.29 11:15:39 -03'00') MUNICÍPIO DE SÃO LOURENÇO DO OESTE CNPJ: 83.021.873/0001-08
RESPONSÁVEL TÉCNICO:	Engenheiro Civil Amarildo M. Ribeiro - CREA-SC 156.004-7
RESPONSÁVEL TÉCNICO:	Engº Civil Jaison R. dos Santos - CREA-SC 178.513-5
RESPONSÁVEL TÉCNICO:	Engº Matheus Bez da Silveira - CREA-SC 202.276-0
RESPONSÁVEL TÉCNICO:	Engenheiro Eletricista Charlan Smaniotto Luzzatto - CREA-SC 127.695-8
DESENHO CAD:	Eliveltro Jesus Passini - CFT-01901295907
DESCRIÇÃO:	QUADRA E ARQUIBANCADAS SINALIZAÇÃO PARA ABANDONO DE LOCAL ILUMINAÇÃO DE EMERGÊNCIA SAÍDAS DE EMERGÊNCIA EXTINTORES
PPCI - 03/04	
ÁREA DE INTERVENÇÃO:	3.104,42 m²
ESCALA:	INDICADA
CONTATO:	amnoroeste@amnoroeste.org.br - (49) 3344-1991

09/02/2026

CORPO DE BOMBEIROS MILITAR DE SANTA CATARINA
14º BATALHÃO DE BOMBEIRO MILITAR - SERVIÇO DE SEGURANÇA CONTRA INCÊNDIO - SÃO LOURENÇO DO OESTE-SC
PROTOCOLO **A83330012899A** APROVADO EM **04/03/2026** - Qualquer alteração no projeto dependerá de prévio exame do SSCI.