

**PLANTA DE SITUAÇÃO/LOCALIZAÇÃO**  
ESCALA: 1:1000



AFASTAMENTO DA REDE BT CELESC  
ATÉ O LIMITE DA PROPRIEDADE: 15M

AFASTAMENTO DA REDE BT CELESC  
ATÉ A EDIFICAÇÃO: 30M

**Legenda**

Item	Denominação
1	Ramal de ligação aéreo por meio de cabo de alumínio multiplexado 3x1x70+70mm <sup>2</sup> XLPE 1kV ~25m
2	Poste particular de concreto DT 10/600daN
3	Ramal de entrada aparente - Cabo de cobre flexível 3x#50(50)mm <sup>2</sup> isolamento EPR 1kV 90°C tubulado em eletroduto PVC rígido Ø3"
4	Quadro de Medição Coletiva (QMC) em chapa de alumínio para 2 medidores especial - Disjuntor geral trifásico 150A - Localizado no TÉRREO
5	Mureta de alvenaria
6	Aterramento - Cabo de cobre nu #35mm <sup>2</sup> - profundidade mínima 30cm - tubulado até a primeira haste em eletroduto Ø1"
7	Caixa de inspeção de aterramento Ø30x40cm material polimérico
8	5x Haste de aterramento de aço revestida com alta camada de cobre (254µm) Ø5/8"x2400mm afastadas de 3m entre si
9	Muro de contenção

**DETALHE**  
ESCALA: 1:50

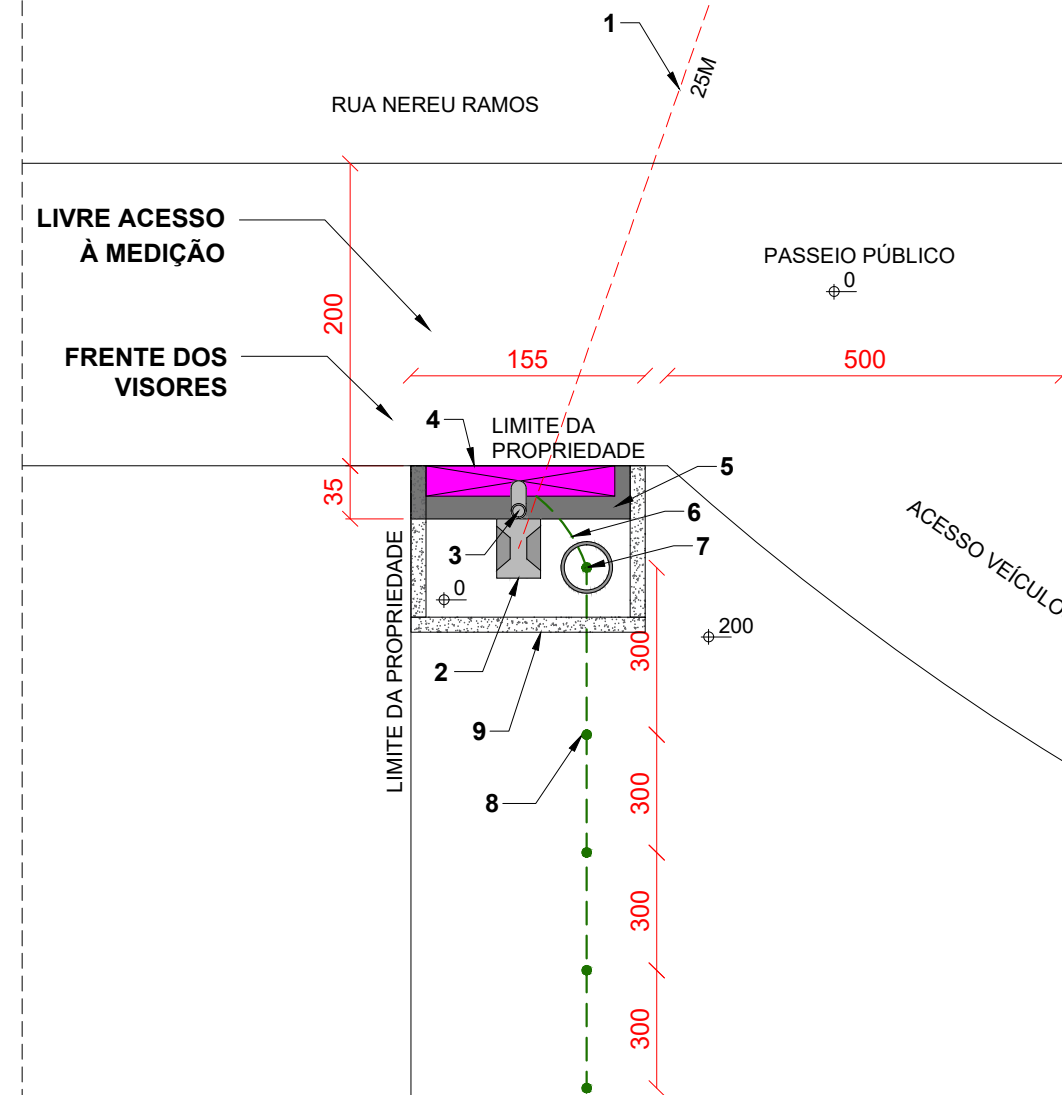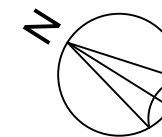

**DIMENSÕES EXPRESSAS EM CENTÍMETROS. EM CASO DE DIVERGÊNCIA ENTRE ESCALA E COTA, PREVALECERÁ A COTA**



**DESCRIÇÃO:** CROQUI DE SITUAÇÃO/LOCALIZAÇÃO

**DATA:** 23/02/2026

**PROTOCOLO:** 8067055600

**RESPONSÁVEL TÉCNICO:**  
CHARLAN SMANIOTTO LUZZATTO  
ENGENHEIRO ELETRICISTA  
CREA/SC: 127.695-8

**PROPRIETÁRIO:**  
COMITE DESPORTIVO MUNICIPAL  
DE SAO LOURENCO  
CNPJ: 08.806.026/0001-33

**LOCAL DA OBRA:**  
RUA DUQUE DE CAXIAS, 759  
CENTRO  
SÃO LOURENÇO DO OESTE - SC

**PRANCHA:**  
**01**  
/04