


PLANTA BAIXA
ESCALA: 1/75




FACHADA FRONTAL (SUL) 01
ESCALA: 1/50

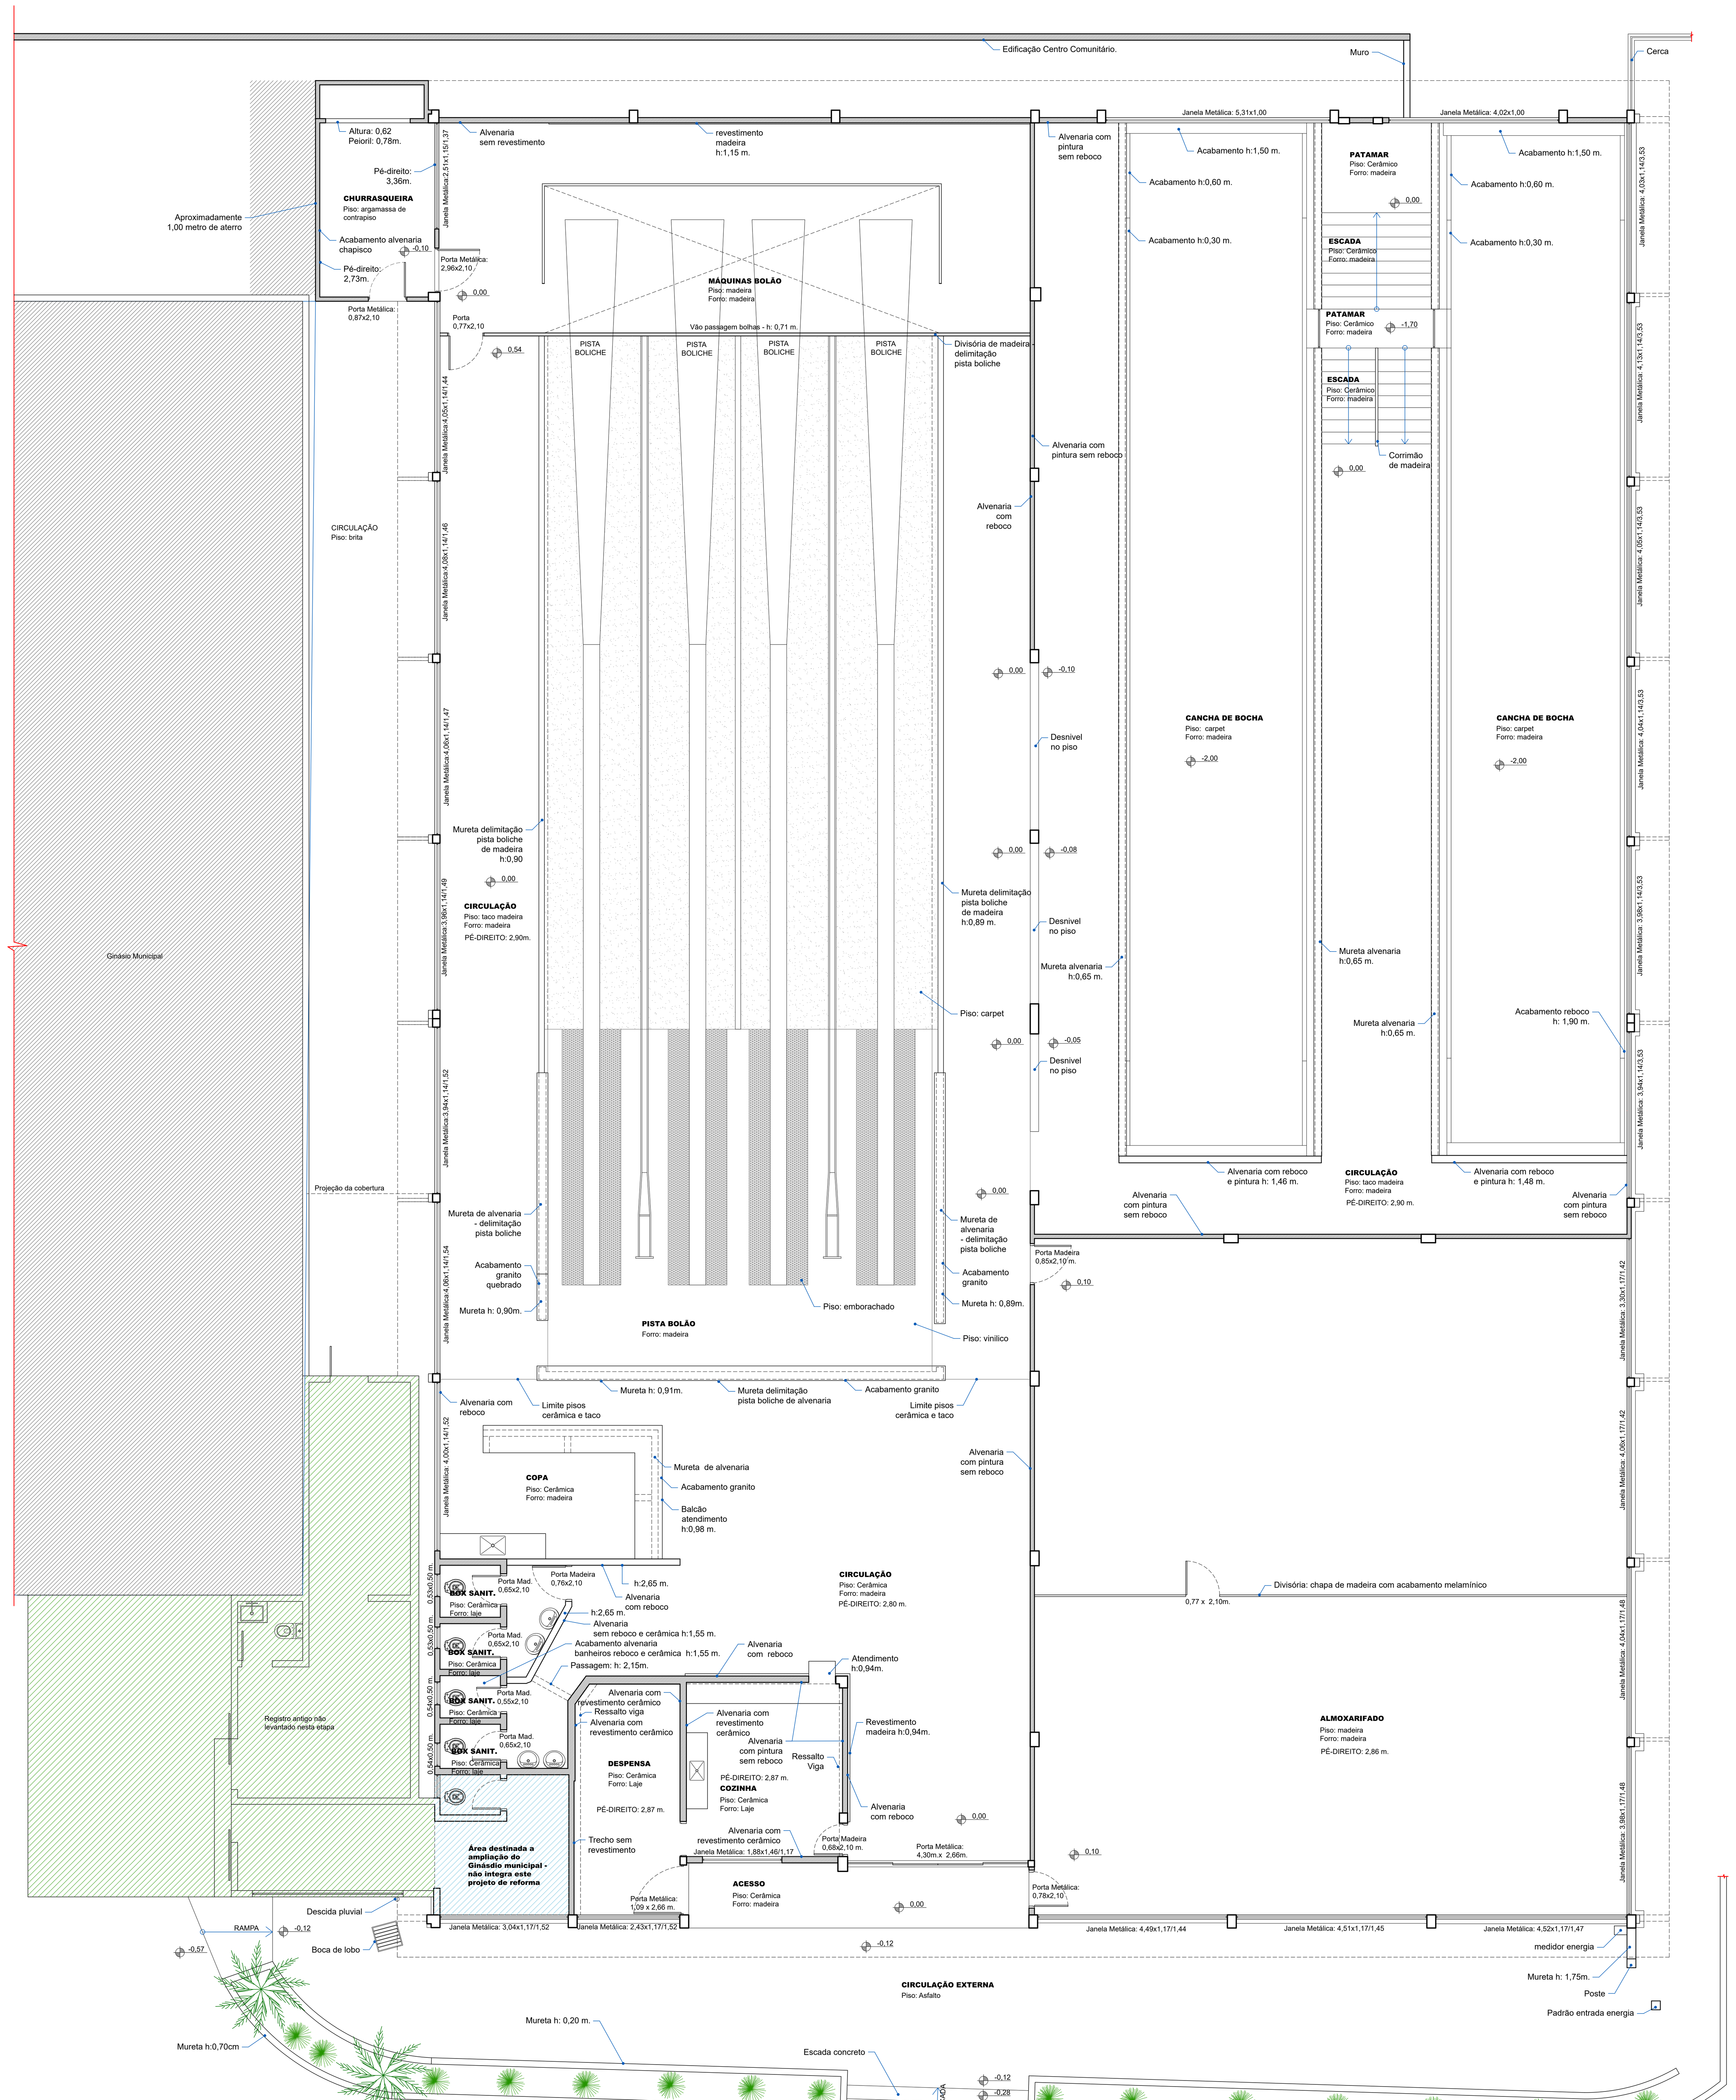


FACHADA FRONTAL (SUL) 02
ESCALA: 1/50

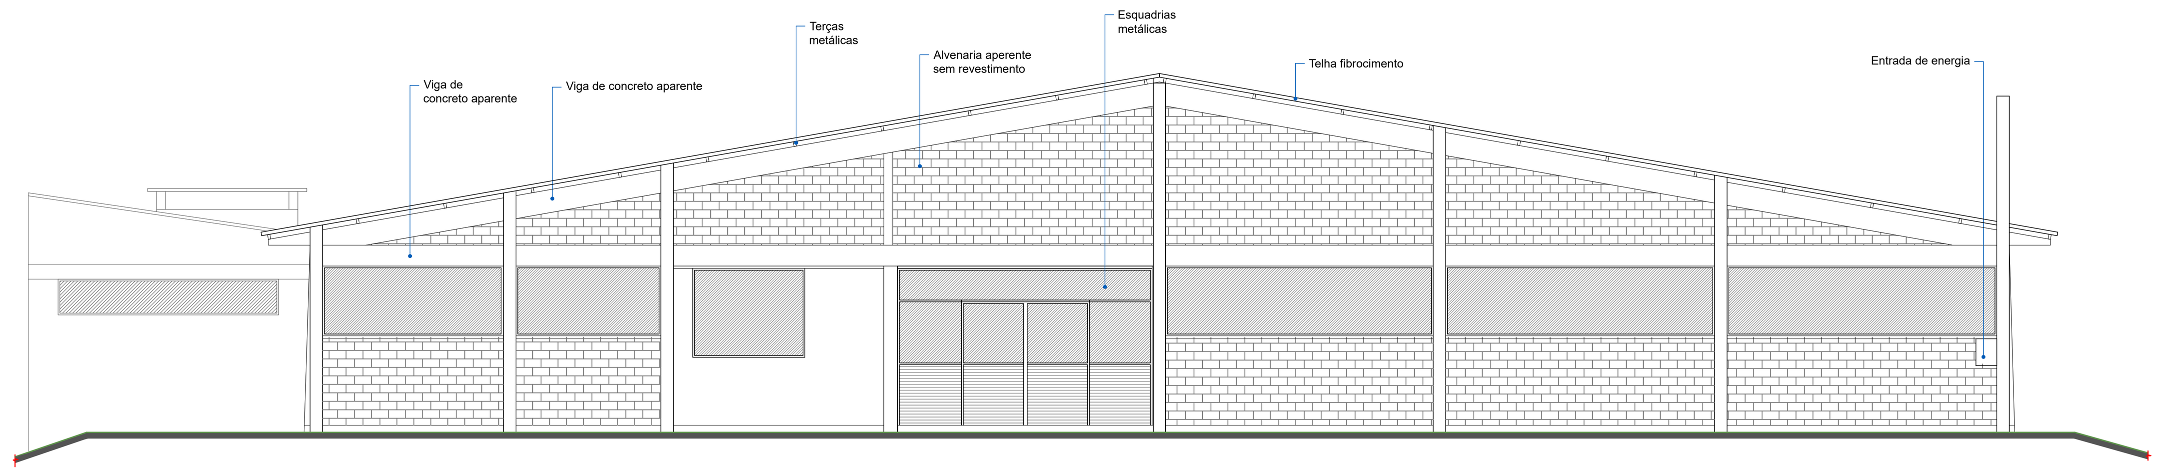


FACHADA FUNDOS (NORTE)
ESCALA: 1/50

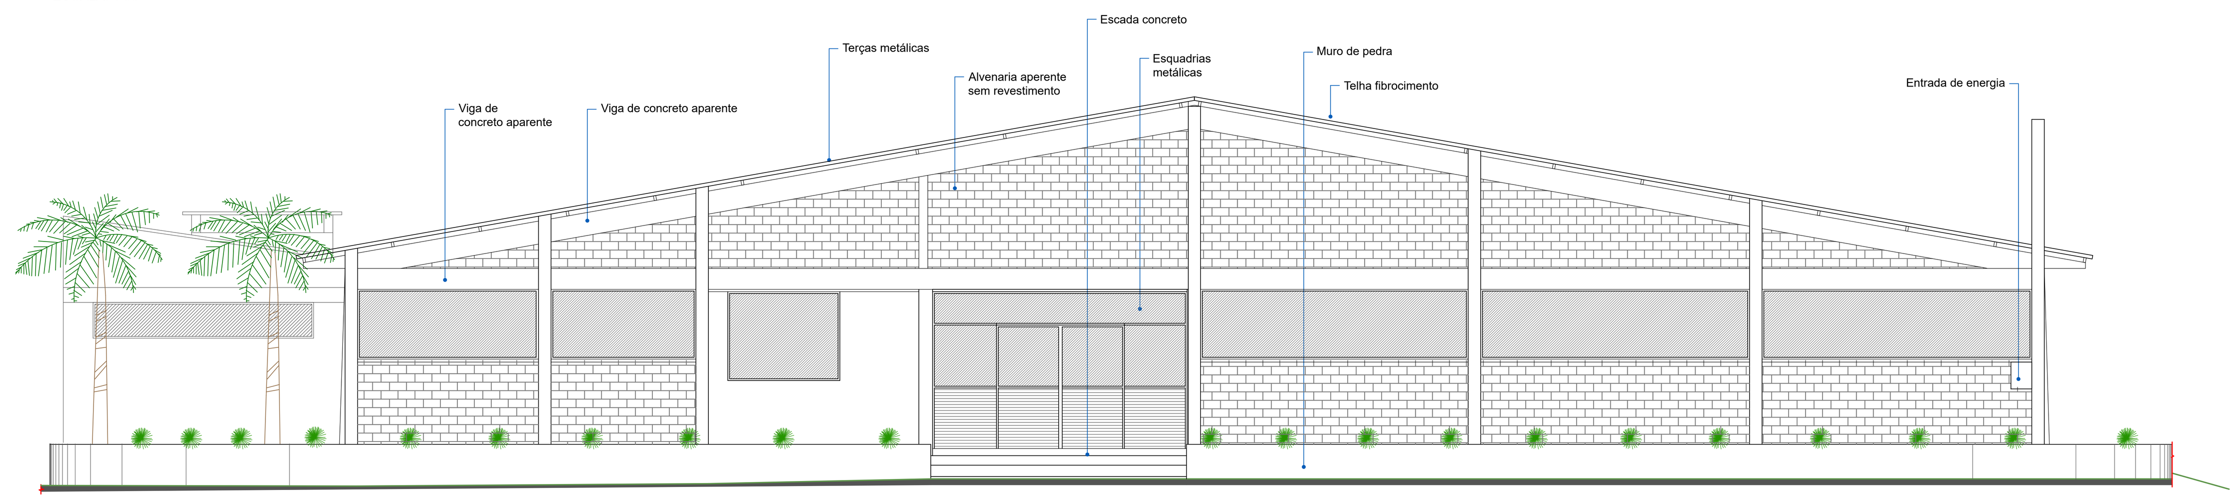


FACHADA LATERAL (LESTE)
ESCALA: 1/50

**ARQUIVO DIGITAL**: 20.05.2025_PA_Reforma e amplia.centro esportivo_R00

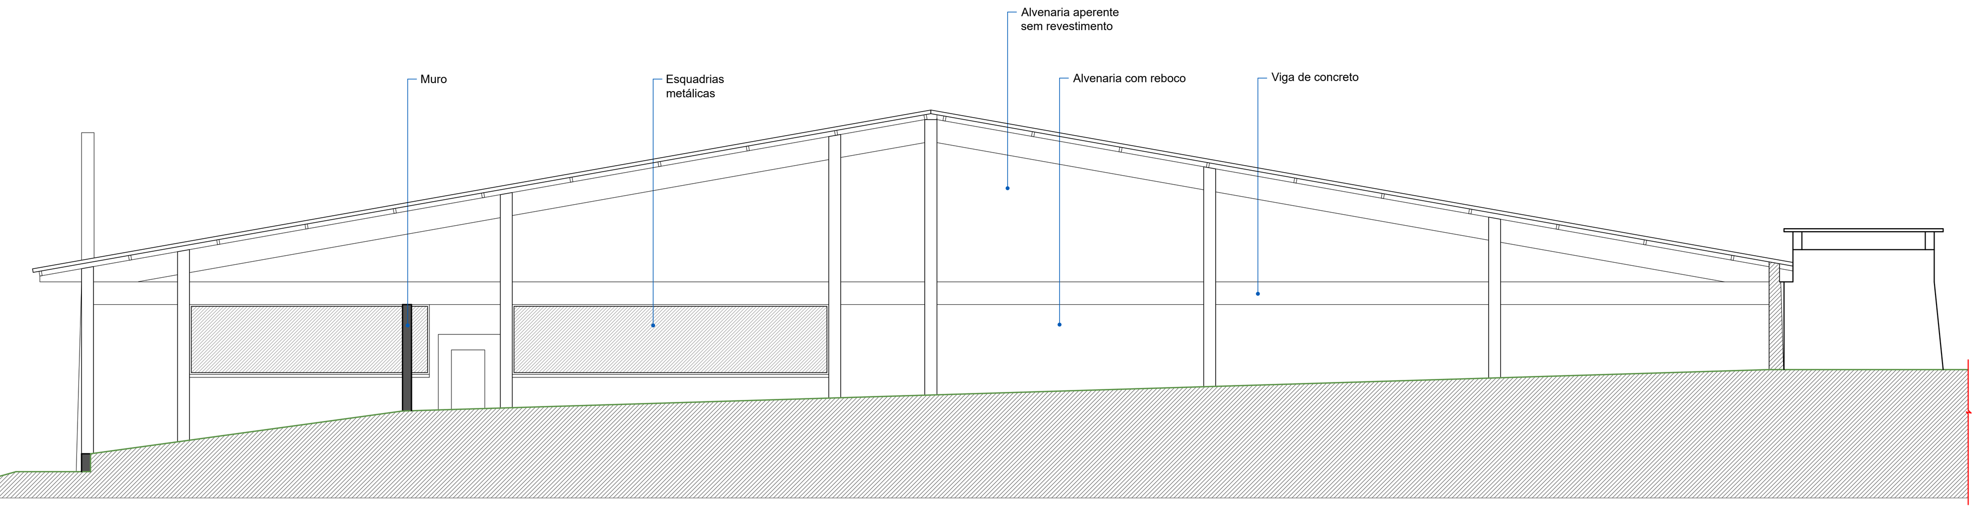REGISTROS REVISÕES

| REVISÃO | AUTOR | DATA | ALTERAÇÃO |
|---|---|---|---|
| | | | |
| | | | |

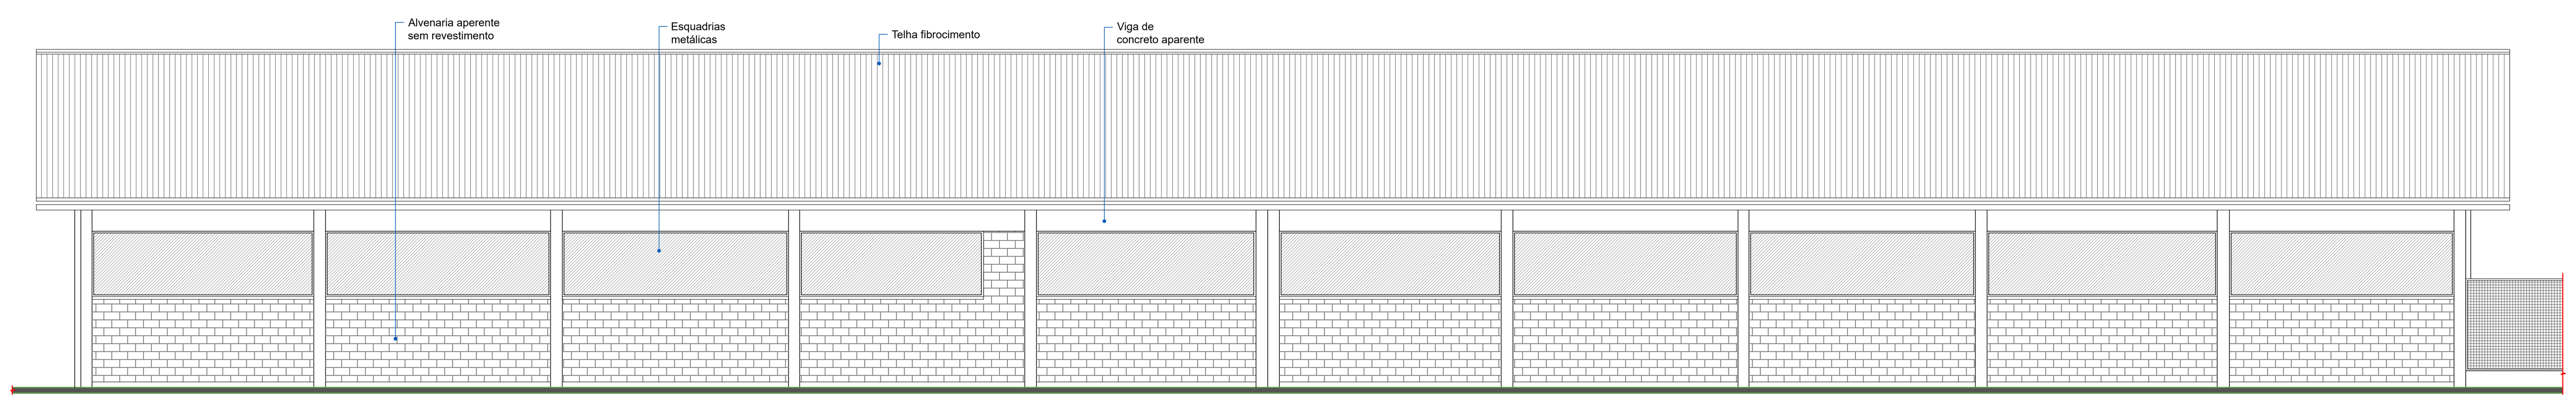MUNICÍPIO DE SÃO LOURENÇO DO OESTE

PREFEITURA MUNICIPAL DE SÃO LOURENÇO DO OESTE
RUA DUQUE DE CAIXAS, Nº789, CENTRO - CEP 89990-000/FONE49 33448500
SÃO LOURENÇO DO OESTE -SC

# PROJETO ARQUITETÔNICO

**proprietário**

AGUSTINHO ASSIS MENEGATTI:37651994949 Assinado de forma digital por AGUSTINHO ASSIS MENEGATTI:37651994949 Dados: 2026.05.29 10:32:13 -03'00'

**Agustinho Assis Menegatti**
Prefeito Municipal

**responsável técnico**

JOSILENE CASAGRANDE SUTTILI:03351537980 Assinado de forma digital por JOSILENE CASAGRANDE SUTTILI:03351537980

**Josilene Casagrande Suttili**
Arquiteta e Urbanista
CAU nº A40726-7

**denominação da obra**
**REFORMA E AMPLIAÇÃO CENTRO ESPORTIVO MUNICIPAL**

**escala:** indicada
**desenho** JCS
**data:** maio/2025

**endereço obra**
Rua Duque de Caxias, n°789
Bairro: Centro
São Lourenço do Oeste

**áreas do projeto**
Área total edificação: 1.250,54 m²
Área reforma: 1.185,40 m²
Área ampliação: 65,14m²
Área demolição:14,57 m²
Área intervenção externa: 106,93 m²

**descrição prancha**
-Levantamento situação atual: planta baixa, e vistas

**prancha**
**02|10**

**SECRETARIA MUNICIPAL DE RELAÇÕES INSTITUCIONAIS**