


RESERVATÓRIO DE POLIETILENO - 10.000 L


DETALHES RESERVATÓRIO

ESCALA 1:750

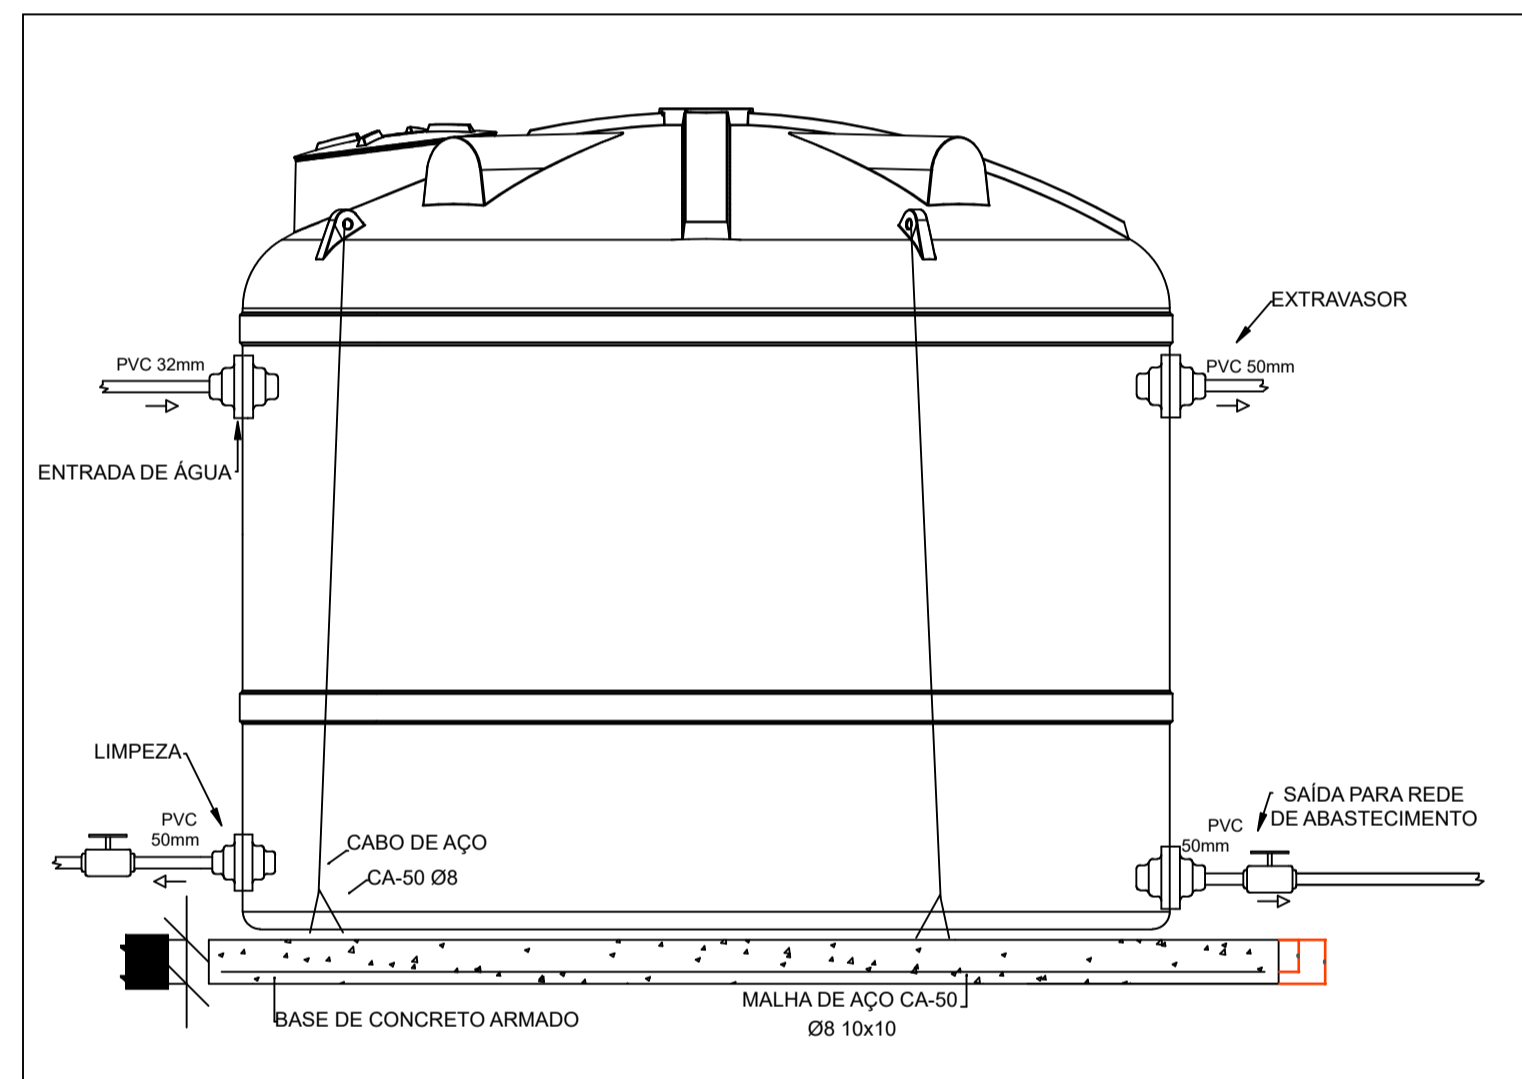

RESERVATÓRIO

ESCALA 1:1000

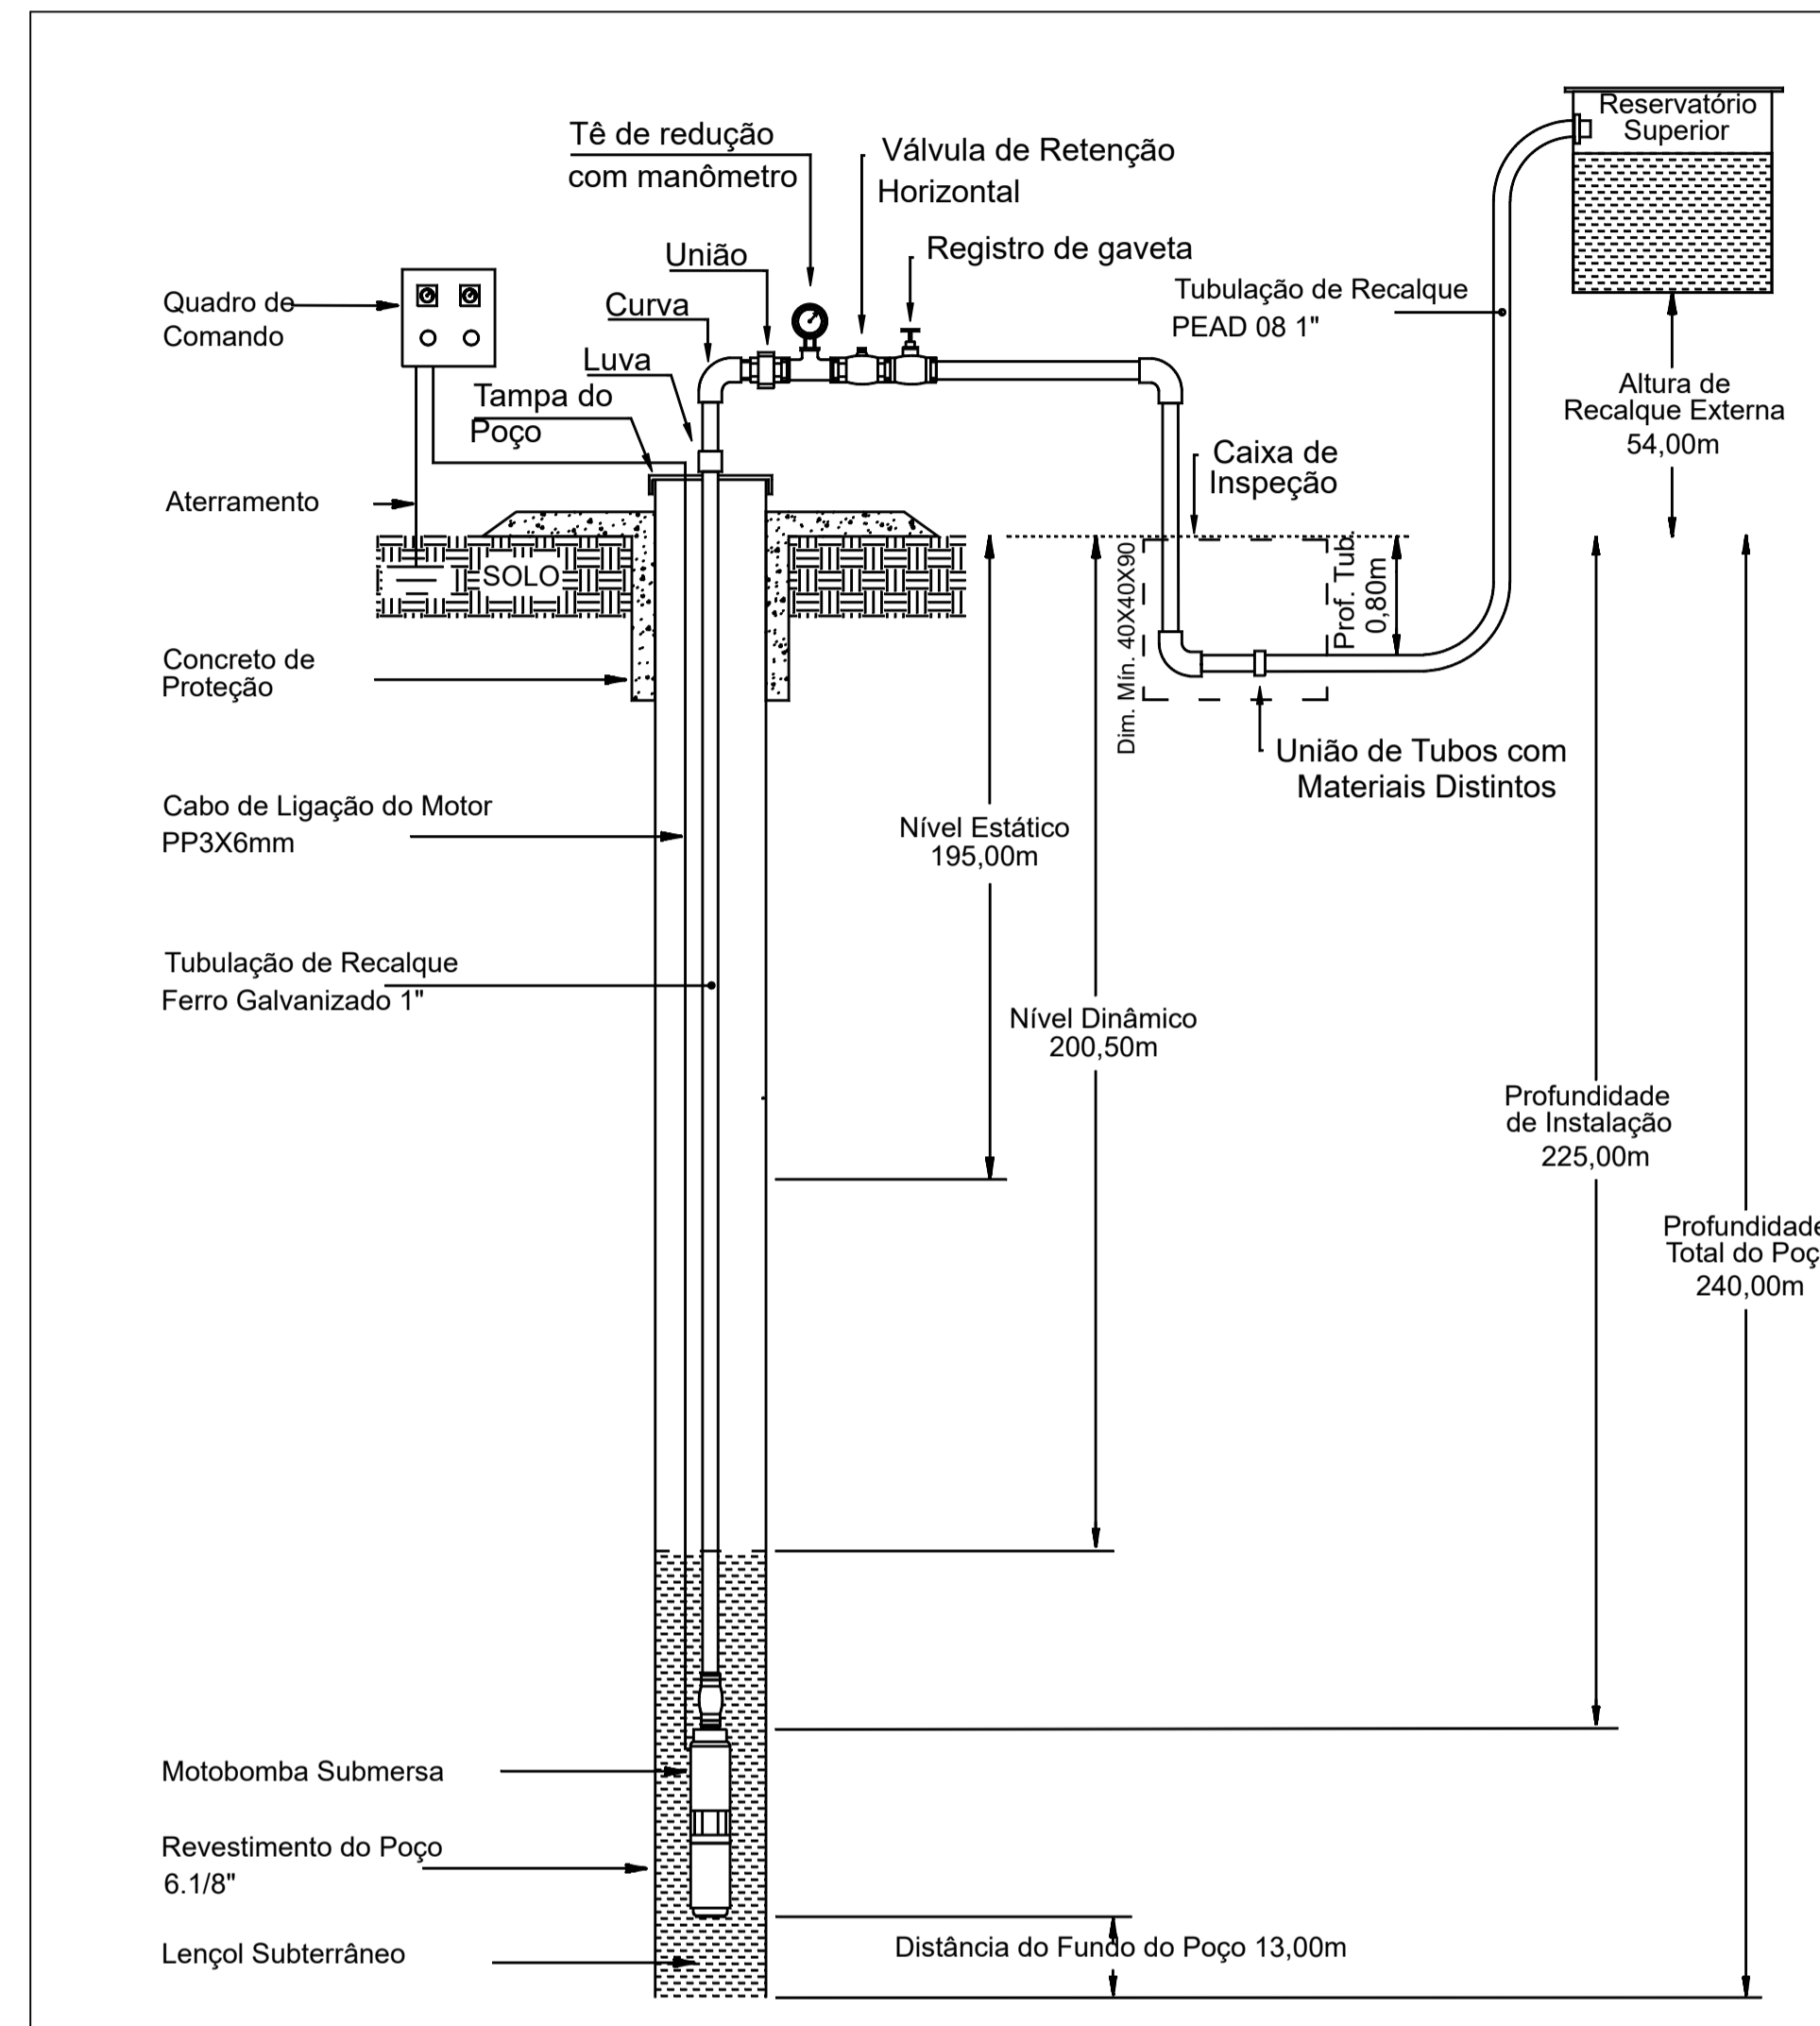

POÇO

ESCALA 1:1000

ARQUIVO DIGITAL:
HAVENDO DIVERGÊNCIA ENTRE ESCALA E COTA- PREVALECERÁ A COTA

REGISTROS REVISÕES PÓS LICITAÇÃO

REVISÃO	AUTOR	DATA	ALTERAÇÃO

MUNICÍPIO DE SÃO LOURENÇO DO OESTE
 PREFEITURA MUNICIPAL DE SÃO LOURENÇO DO OESTE
 RUA DUQUE DE CAXIAS, Nº 789, CENTRO - CEP 89990-000 / FONE 49 33448500
 SÃO LOURENÇO DO OESTE - SC

PROJETO POÇO FILLIPINI

proprietário	responsável técnico
Agustinho Assis Menegatti Prefeito Municipal	Alini da Silveira Fracasso Engenheira Agrônoma Crea-SC 221696-0

denominação da obra	escala indicada
REDE DE ADUÇÃO E DISTRIBUIÇÃO DE ÁGUA LINHA FILLIPINI	desenho Alini
endereço obra	data
Linha Fillipini, Interior, Distrito Presidente Juscelino, São Lourenço do Oeste / SC	Abril 2026
áreas do projeto	prancha
-Área de intervenção: 5.000 m -Área de instalação: 5.000 m	- Projeto - Detalhes do reservatório e poço

03|04

SECRETARIA MUNICIPAL DE AGRICULTURA