



1:10


Detalhe B

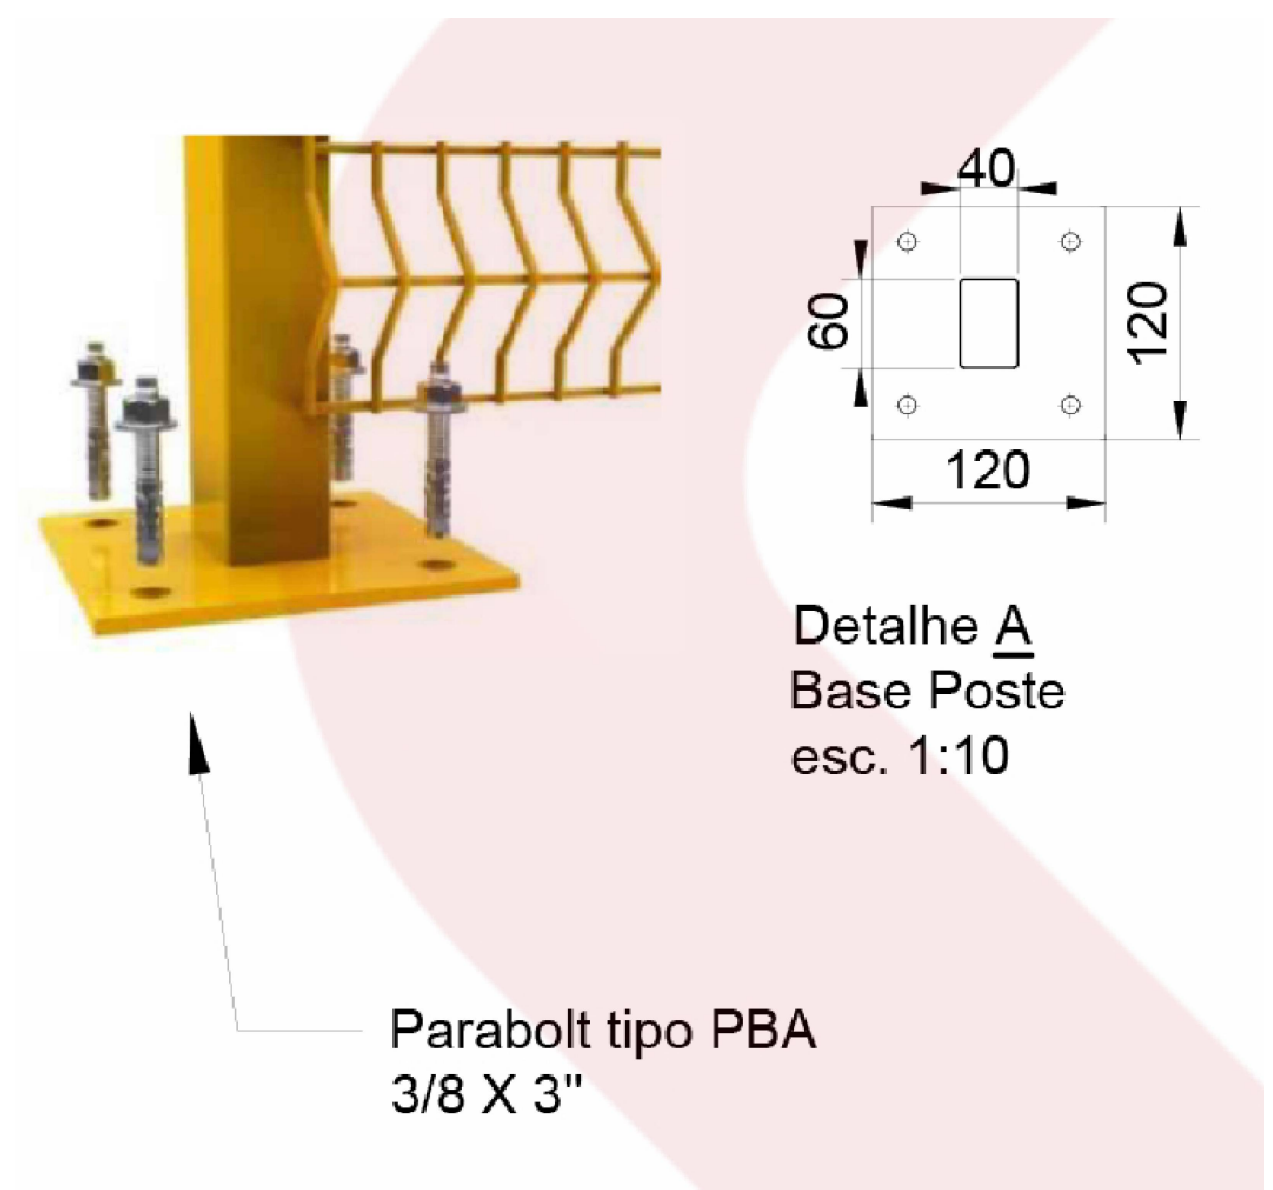

Esc 1:10

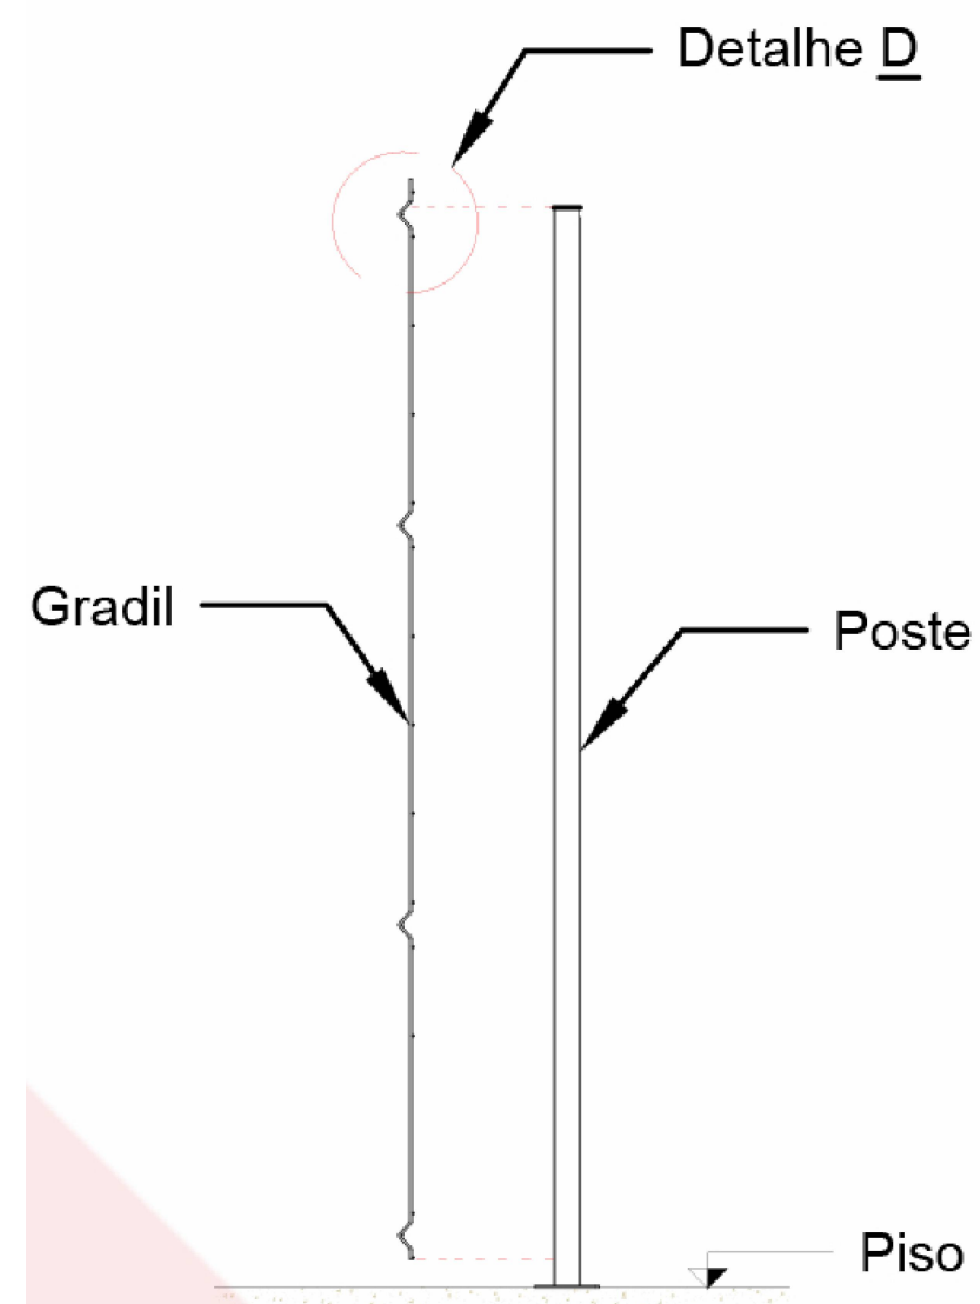

Corte 01-01

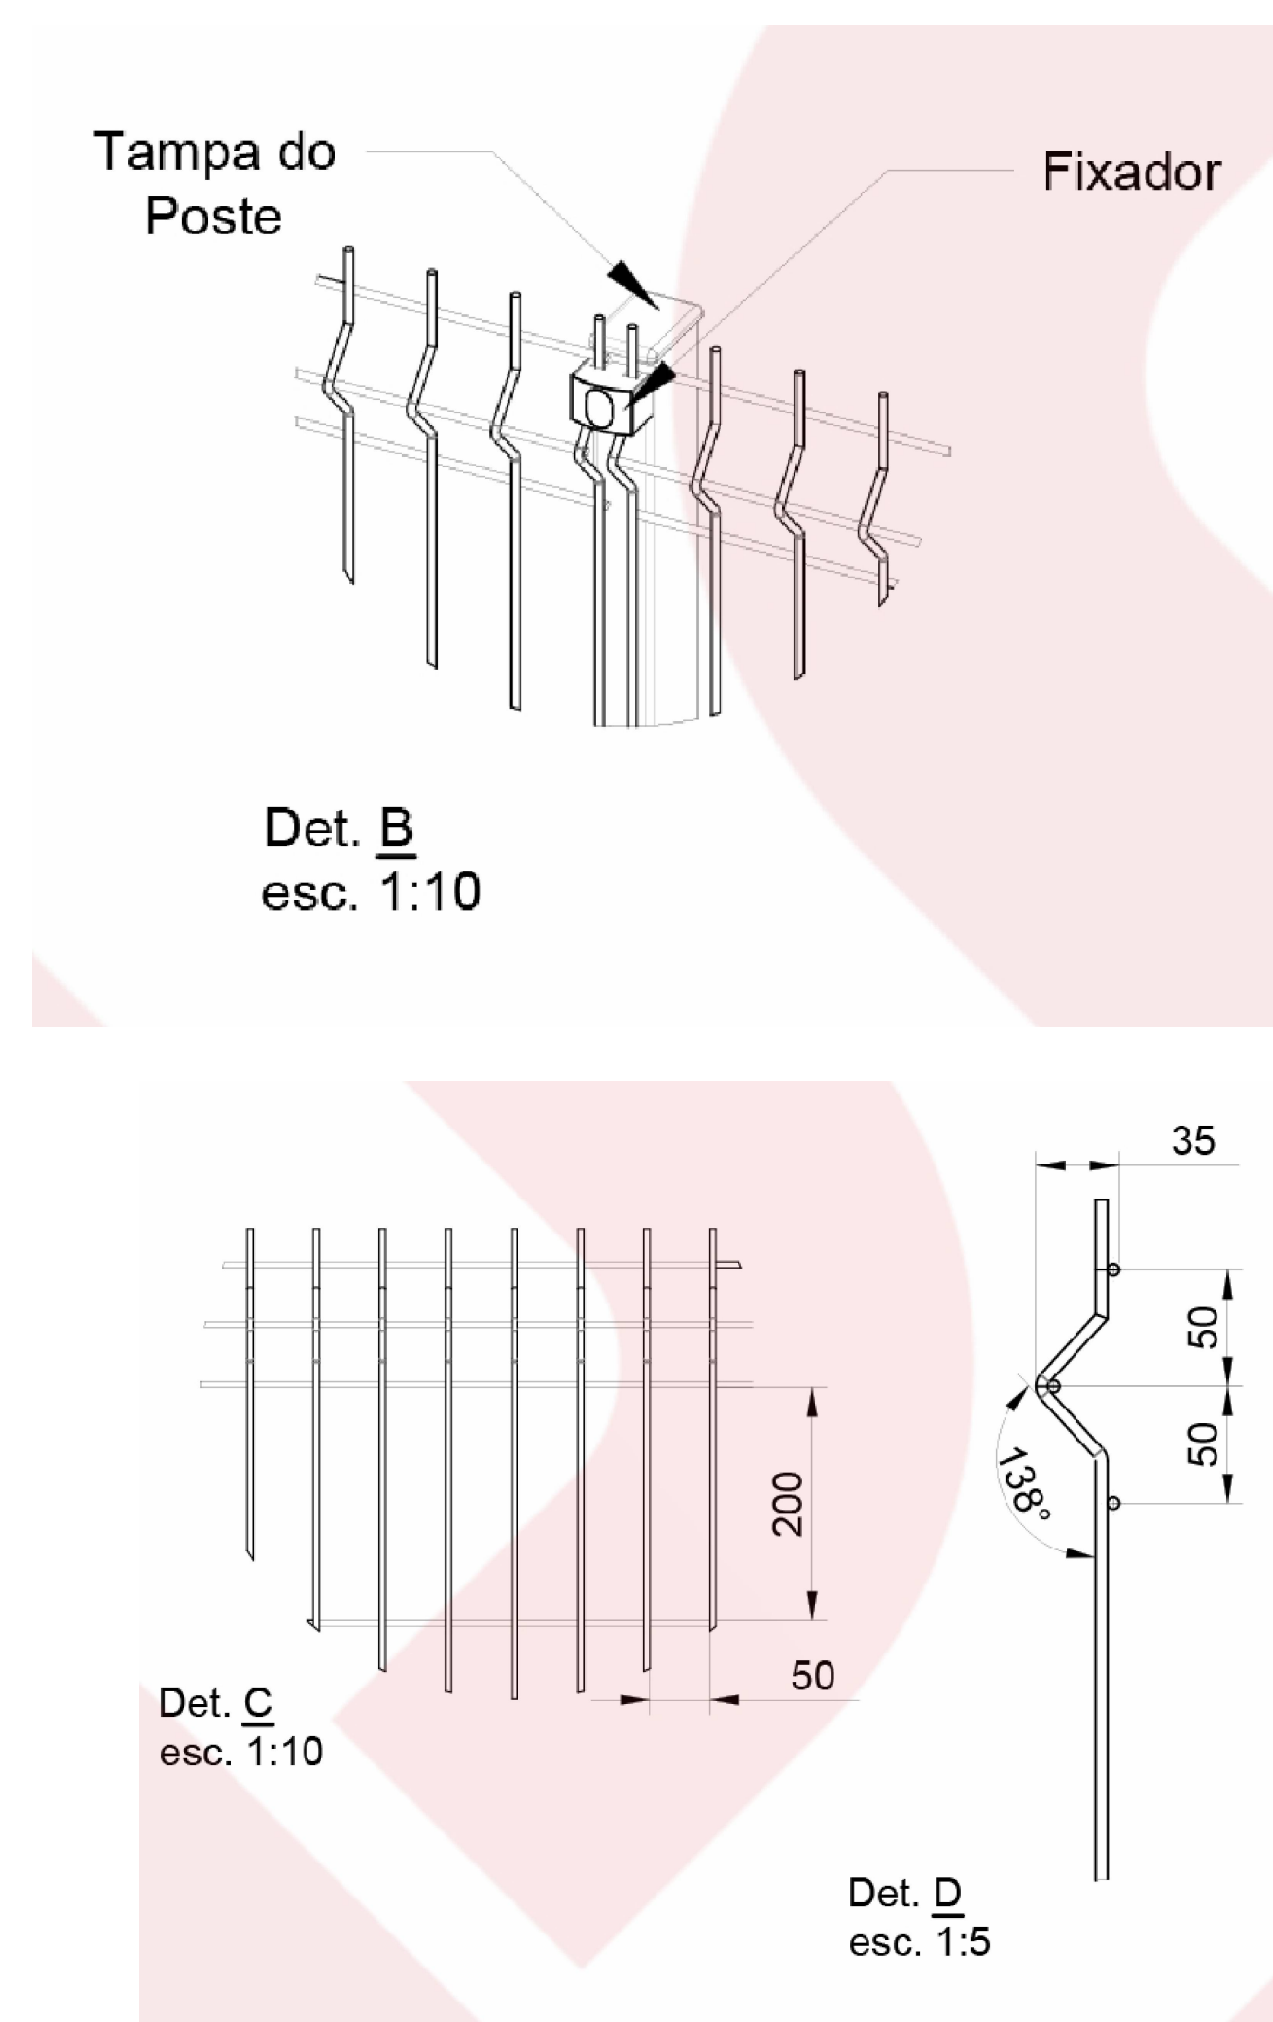

REGISTROS REVISÕES			
REVISÃO	AUTOR	DATA	ALTERAÇÃO

MUNICÍPIO DE SÃO LOURENÇO DO OESTE

PREFEITURA MUNICIPAL DE SÃO LOURENÇO DO OESTE
RUA DUQUE DE CAIXAS, Nº789, CENTRO - CEP 89990-000/FONE49 33448500
SÃO LOURENÇO DO OESTE - SC

PROJETO CERCAMENTO

proprietário	responsável técnico
Agustinho A. Menegatti Prefeito Municipal	Alexsandro Mezzomo Engenheiro Civil CREA-RS: 167.179/D

denominação da obra	escala indicada
Acesso e Cercamento EBM Nossa Senhora de Lourdes	desenho AM

endereço obra	áreas do projeto	descrição prancha
SC 305 - Presidente Juscelino	NA	Gradil

data 04-26

prancha

04|04

SECRETARIA MUNICIPAL DE EDUCAÇÃO