




Perfil Longitudinal Rua Motorista V, Cavinatto

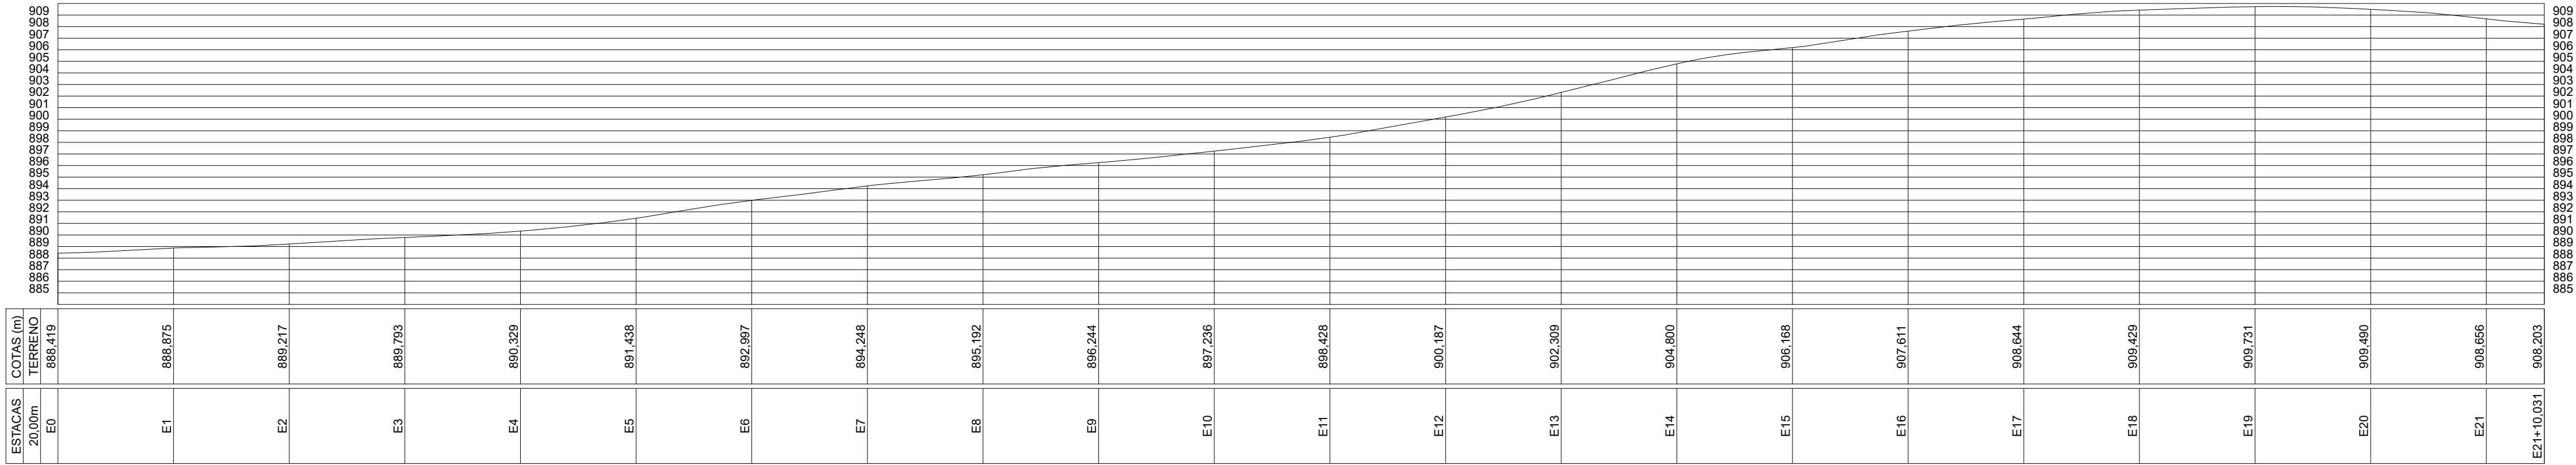


Perfil Longitudinal Rua Oscar Ferreira Bueno

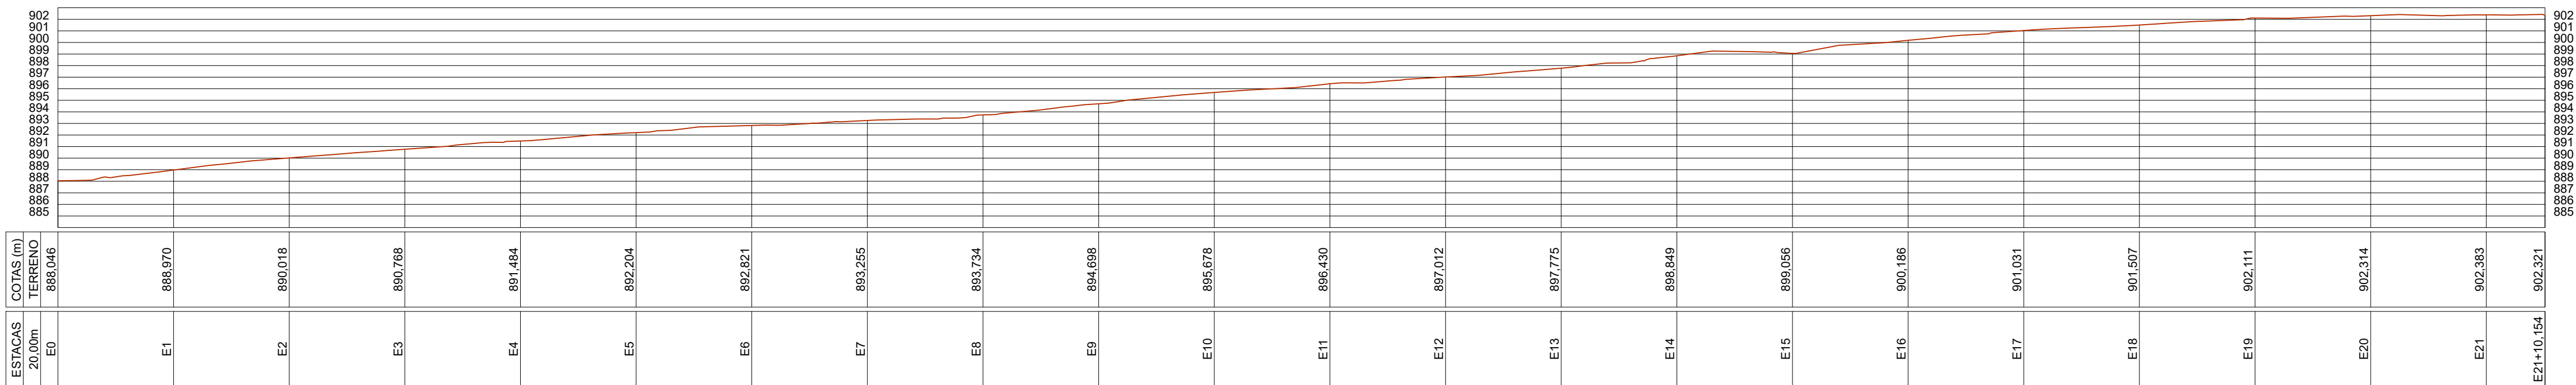


Perfil Longitudinal Rua Salvino Porsch

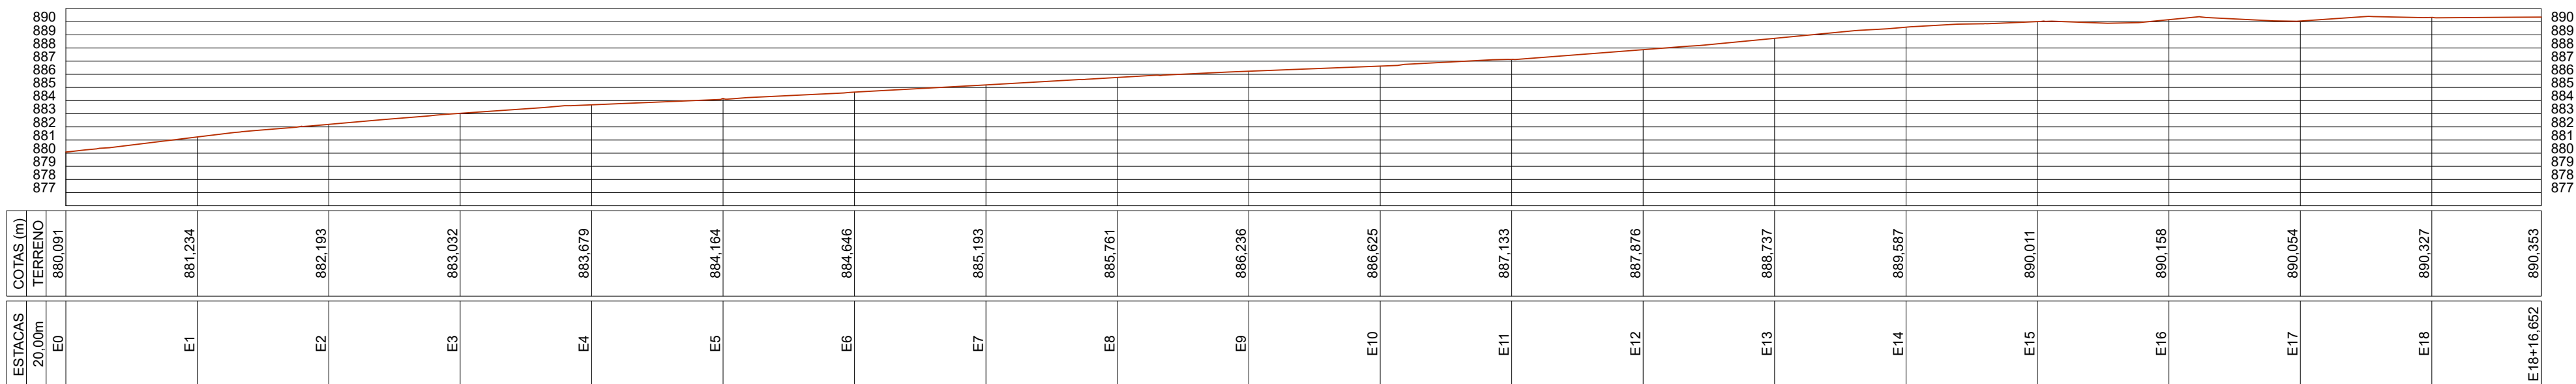


Perfil Longitudinal Rua Frei Ângelo Valentin

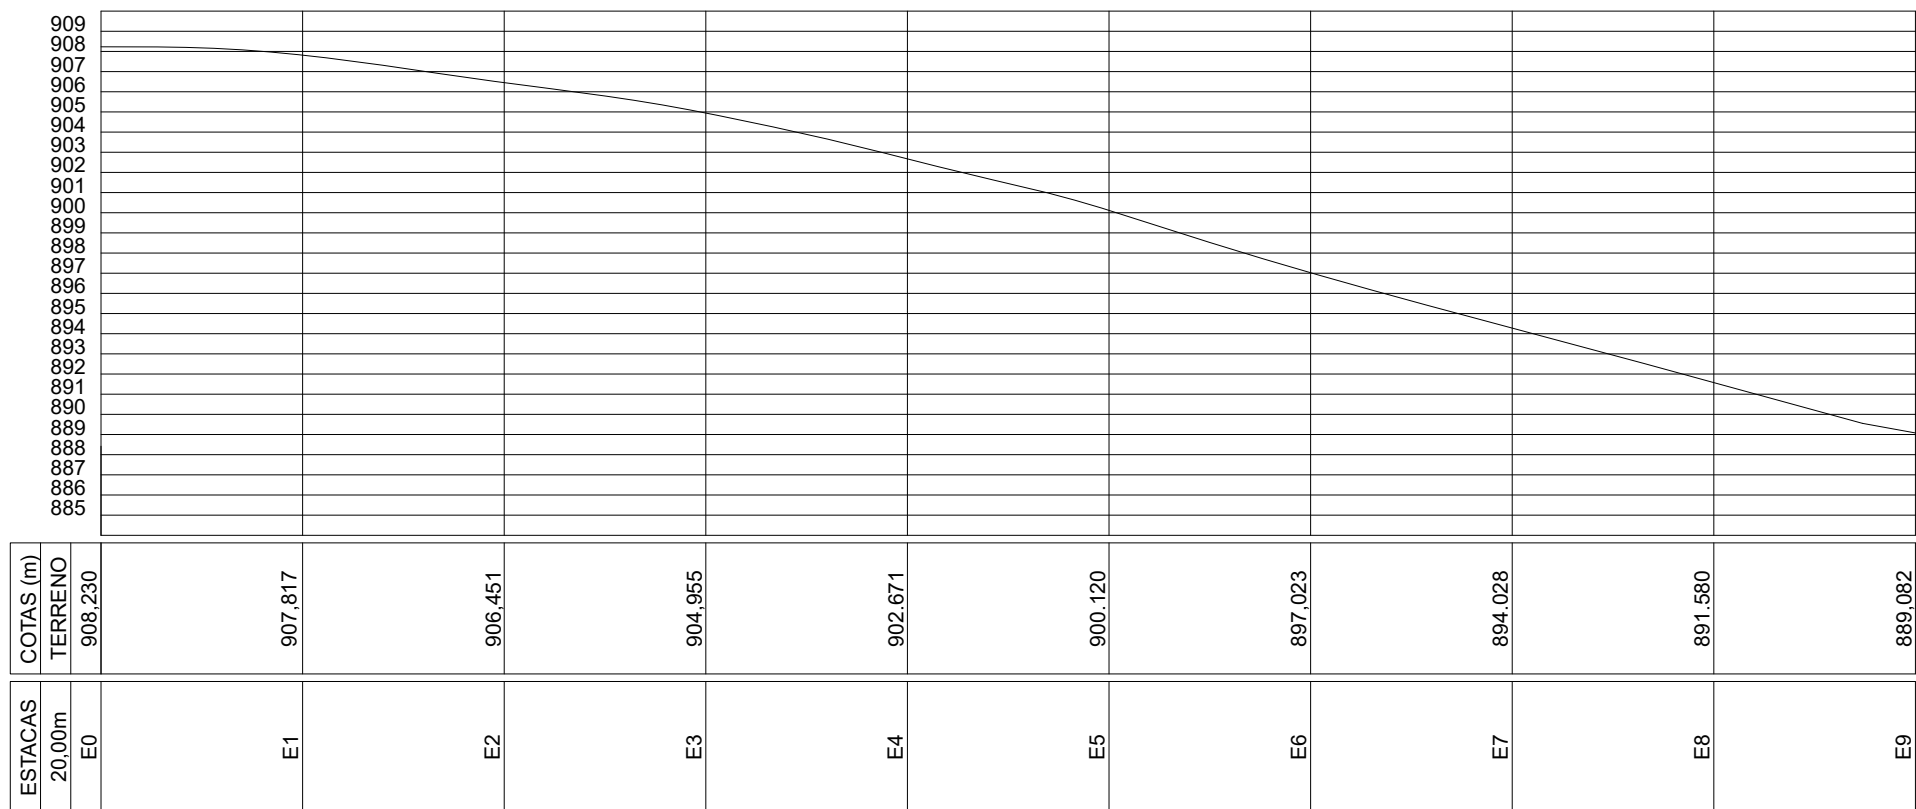

Perfil Longitudinal Rua Guilherme Hack

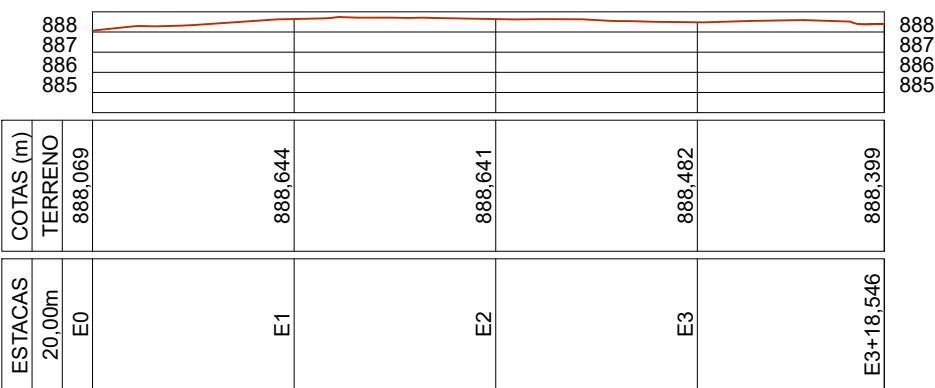

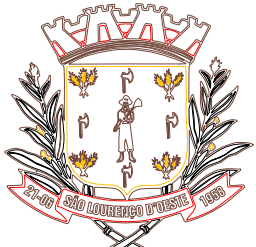

MUNICÍPIO DE SÃO LOURENÇO DO OESTE

PREFEITURA MUNICIPAL DE SÃO LOURENÇO DO OESTE
RUA DUQUE DE CAXIAS, Nº 789 , CENTRO - CEP 89990-000 / FONE 49 33448500
SÃO LOURENÇO DO OESTE - SC

PROJETO PAVIMENTAÇÃO

proprietário

responsável técnico

Agustinho Assis Menegatti
Prefeito Municipal

Alana Barbieri
Engenheira Civil
CREA/SC 189.626-1

denominação da obra

PAVIMENTAÇÃO DIVERSAS RUAS LOTEAMENTO VALE DAS HORTÊNSIAS

escala indicada

desenho

Alana

data

Junho/2026

prancha

03|09

endereço obra

áreas do projeto

descrição prancha

Rua Motorista V, Cavinatto, Rua
Guilherme Hack, Rua Oscar
Ferreira Bueno, Rua Salvino
Porsch, Rua Frei Ângelo
Valentin

Área de intervenção:
14.894,25 m²

- Perfil Longitudinal

SECRETARIA MUNICIPAL DE RELAÇÕES INSTITUCIONAIS