



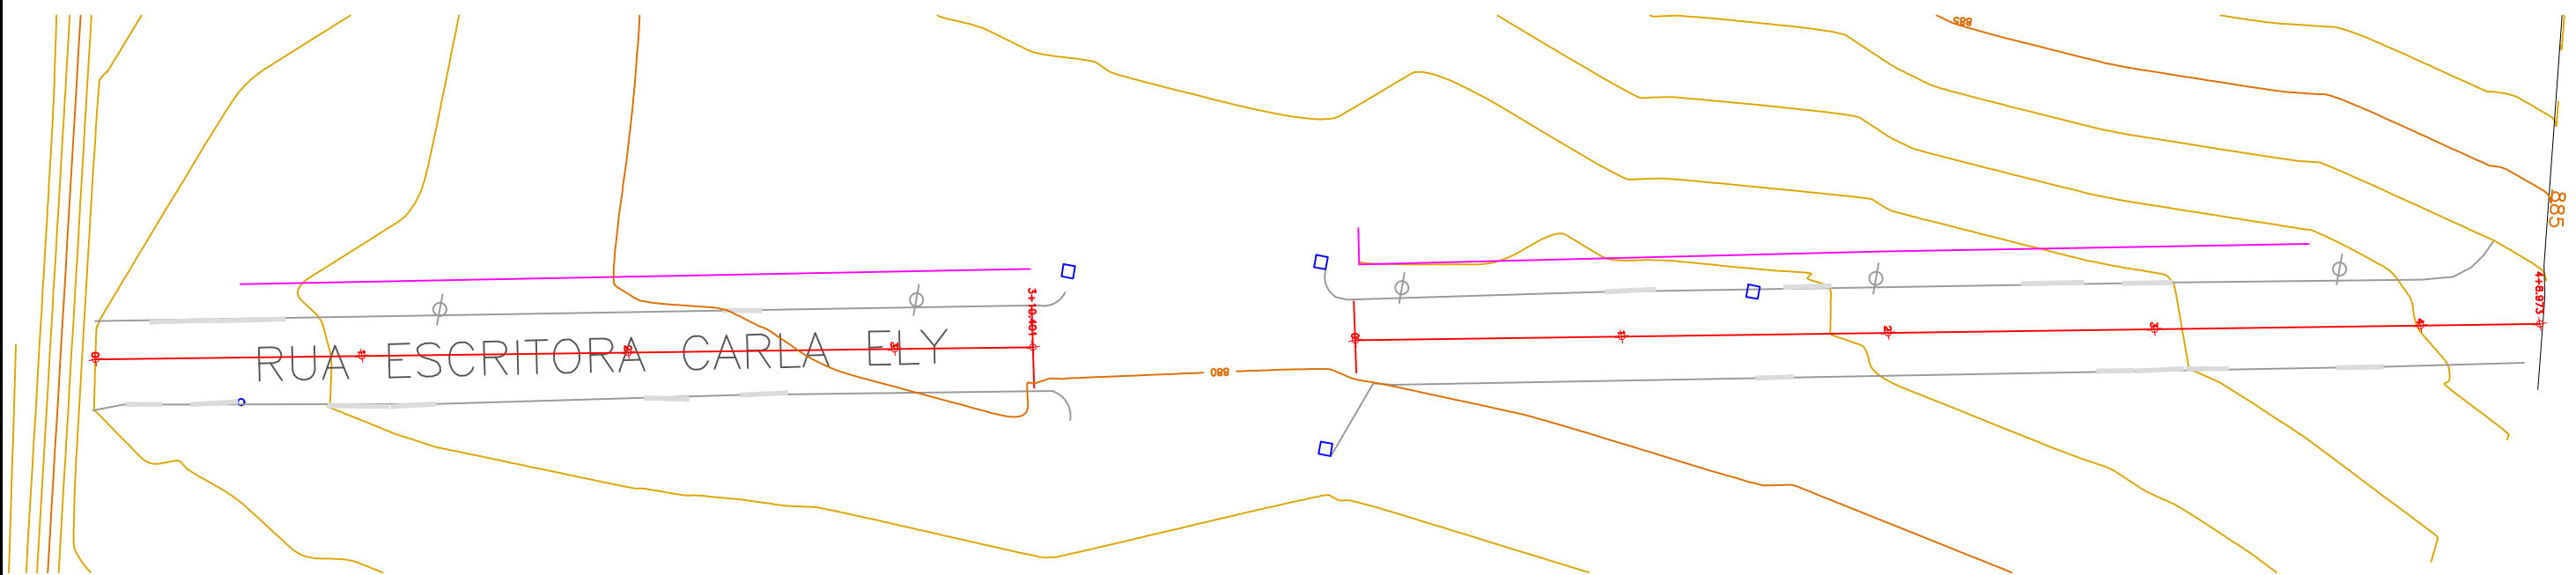


RUA ESCRITORA CARLA ELY
ESCALA 1:500
ÁREA DE INTERVENÇÃO: 954,24 m²

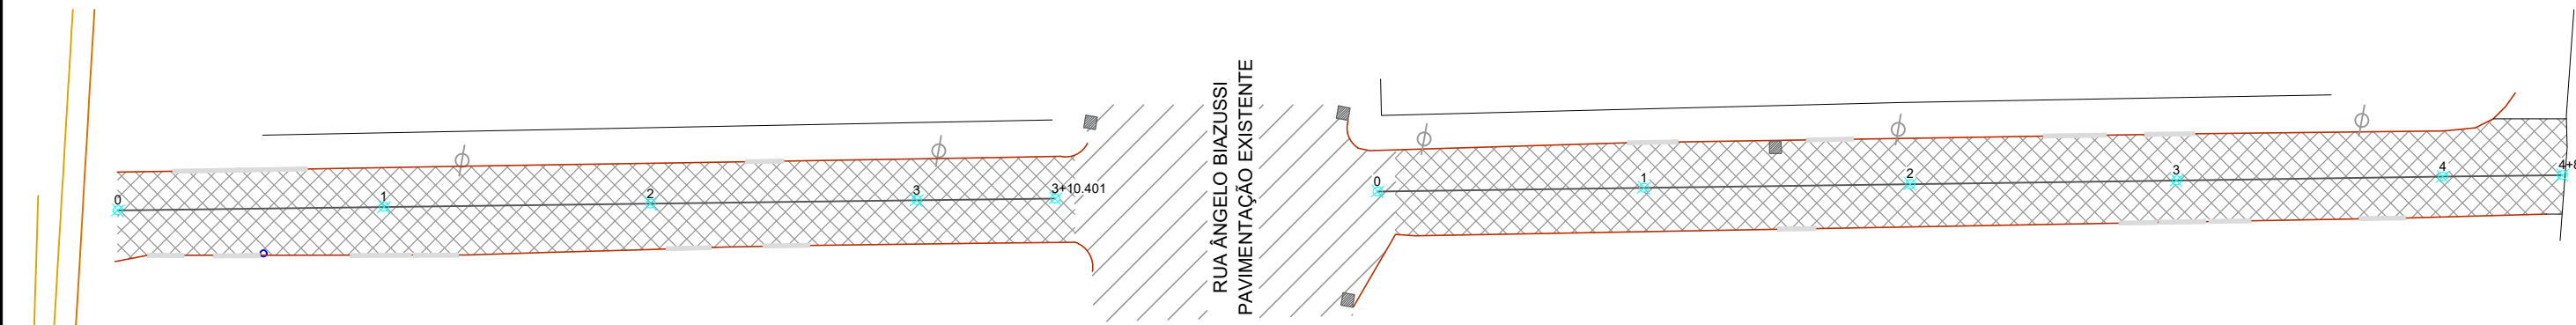


RUA ESCRITORA CARLA ELY - SITUAÇÃO ATUAL
ESCALA 1:500

- LEGENDA:
- Meio-fio existente
 - Meio-fio rebaixado existente
 - Poste existente
 - Pavimentação em pedra irregular existente
 - Caixa coletora com boca de lobo existente

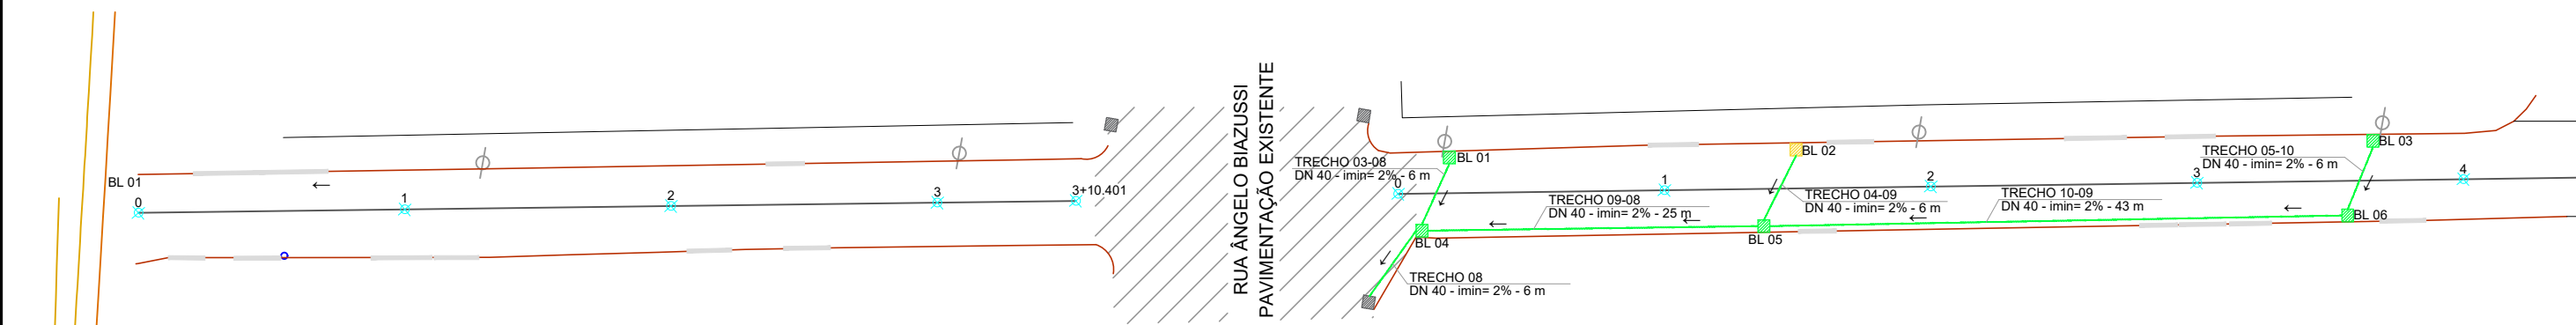


RUA ESCRITORA CARLA ELY - DRENAGEM
ESCALA 1:500

- LEGENDA:
- Tubulação em concreto DN 40 a executar - Extensão= 92,00 m
 - Caixa coletora com boca de lobo DN 40 a executar - ver detalhe 04 - Quantidade= 05 unidades
 - Caixa coletora com boca de lobo DN 40 a refazer - ver detalhe 05 - Quantidade= 01 unidade
 - Caixa coletora com boca de lobo existente em outra rua

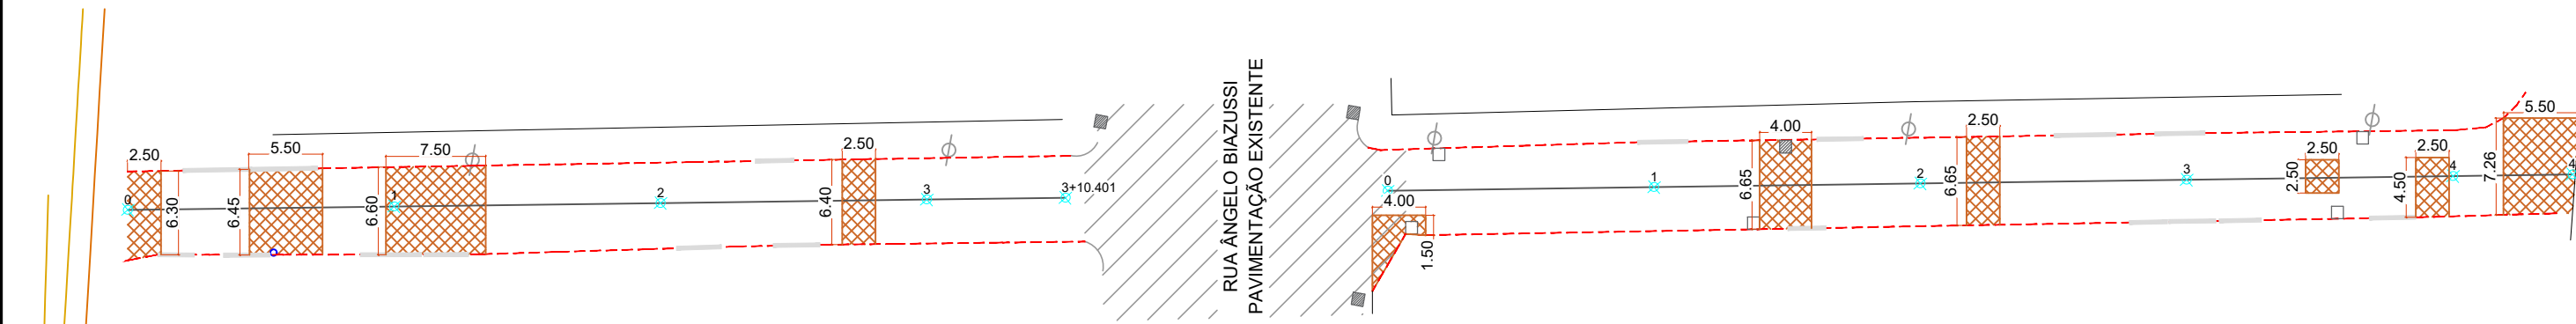

RUA ESCRITORA CARLA ELY - REFORÇO E REMOÇÃO MEIO-FIO
ESCALA 1:500


- LEGENDA:
- Meio-fio existente
 - Meio-fio rebaixado existente
 - Poste existente
 - Meio-fio a remover
 - Reforço do sub-leito - esp. 30 cm - ver detalhe 03 - 227,20 m²

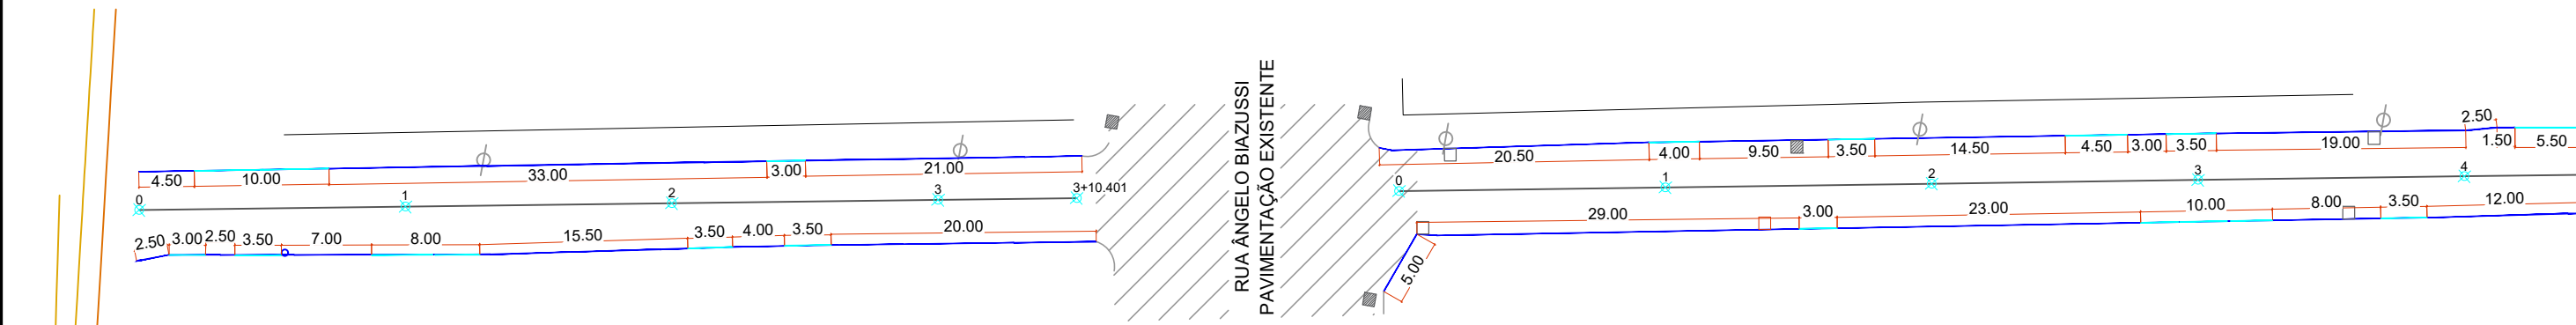

RUA ESCRITORA CARLA ELY - MEIO-FIO
ESCALA 1:500


- LEGENDA:
- Meio-fio existente
 - Meio-fio rebaixado existente
 - Poste existente
 - Meio-fio pré-moldado a executar - ver detalhe 04 - 257,50 m
 - Meio-fio pré-moldado rebaixado a executar - 72 m

OBS: os meios-fios laterais novos estão previstos nos locais onde houve remoção de base.

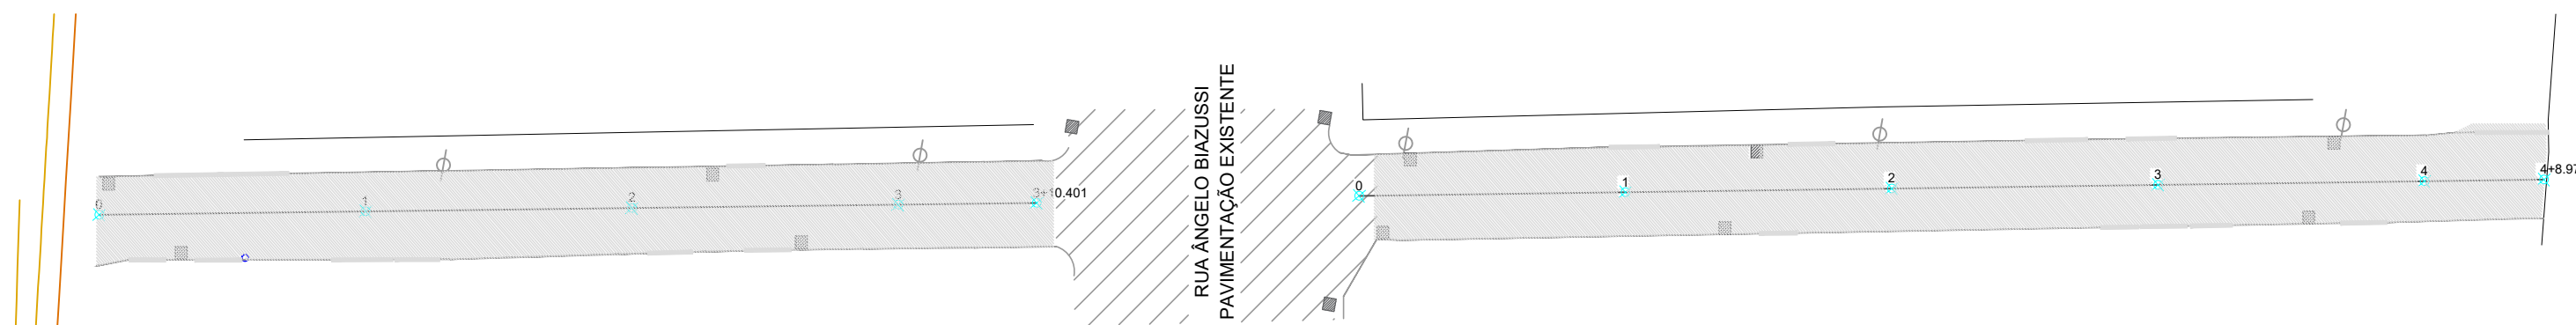

RUA ESCRITORA CARLA ELY - PAVIMENTAÇÃO ASFÁLTICA
ESCALA 1:500

- LEGENDA:
- Pavimentação asfáltica em CBUQ existente
 - Pavimentação asfáltica em CBUQ a executar - esp. = 2+3 cm

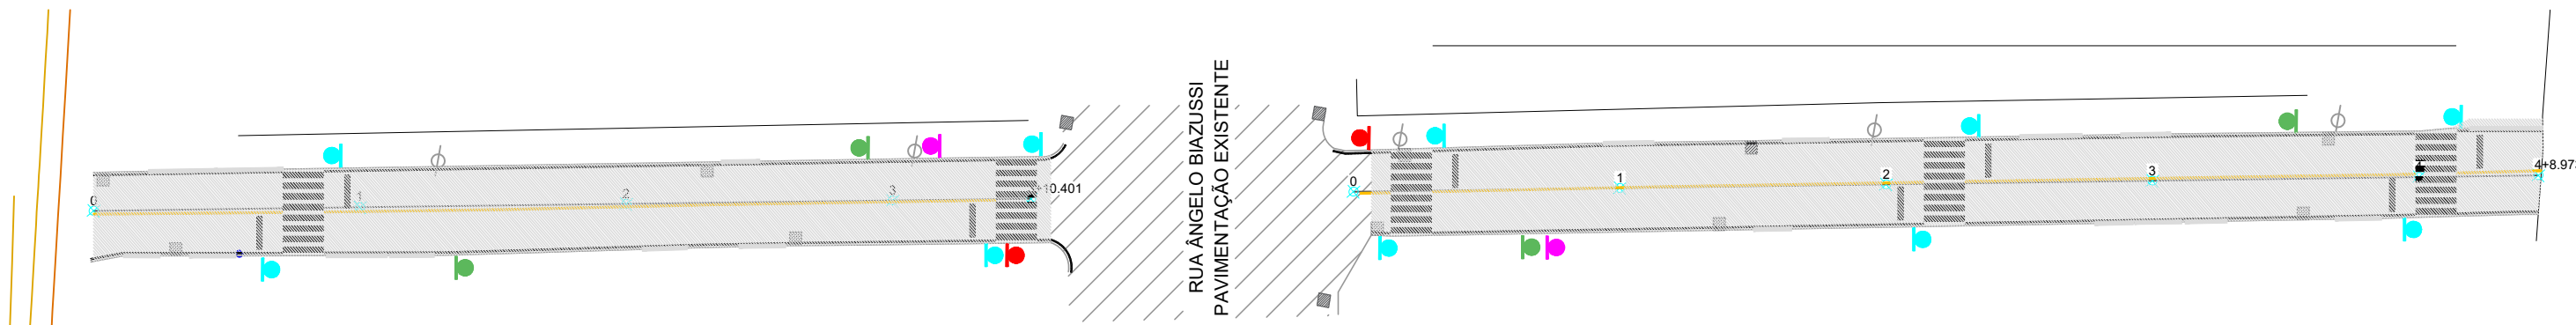

RUA ESCRITORA CARLA ELY - SINALIZAÇÃO VIÁRIA
ESCALA 1:500

- LEGENDA:
- Pavimentação asfáltica em CBUQ - esp. 2+3 cm - ver detalhe 04
 - Placa R-19 - Velocidade máxima permitida - 40 km/h - 4 uni.
 - Placa A-32b - Passagem de pedestre - 10 uni.
 - Placa A-45 - Rua sem saída - 2 uni.
 - Placa R-1 - Parada Obrigatória - 2 uni.
 - Pintura de faixas com tinta branca
 - Pintura de faixas com tinta amarela

ARQUIVO DIGITAL:
HAVENDO DIVERGÊNCIA ENTRE ESCALA E COTA- PREVALECERÁ A COTA

REGISTROS REVISÕES PÓS LICITAÇÃO

REVISÃO	AUTOR	DATA	ALTERAÇÃO

MUNICÍPIO DE SÃO LOURENÇO DO OESTE

PREFEITURA MUNICIPAL DE SÃO LOURENÇO DO OESTE
RUA DUQUE DE CAXIAS, Nº 789 , CENTRO - CEP 89990-000 / FONE 49 33448500
SÃO LOURENÇO DO OESTE - SC

PROJETO PAVIMENTAÇÃO

proprietário

responsável técnico

Agustinho Assis Menegatti
Prefeito Municipal

Francielle Honesko
Engenheira Civil - CREA SC 134.784-3

denominação da obra

PAVIMENTAÇÃO ASFÁLTICA RUA ESCRITORA CARLA ELY

escala indicada

desenho Thaissa

endereço obra

Área Industrial Exp.
São Lourenço do Oeste / SC

áreas do projeto

Área de intervenção:
952,24 m²
Área de pavimentação:
952,24 m²

descrição prancha

-Projeto

data

Mai/2026

prancha

02|03

SECRETARIA MUNICIPAL DE RELAÇÕES INSTITUCIONAIS