



RUA SALVINO PORSCH - SITUAÇÃO ATUAL

ESCALA 1:500
ÁREA DE INTERVENÇÃO: 7.364,55 m²

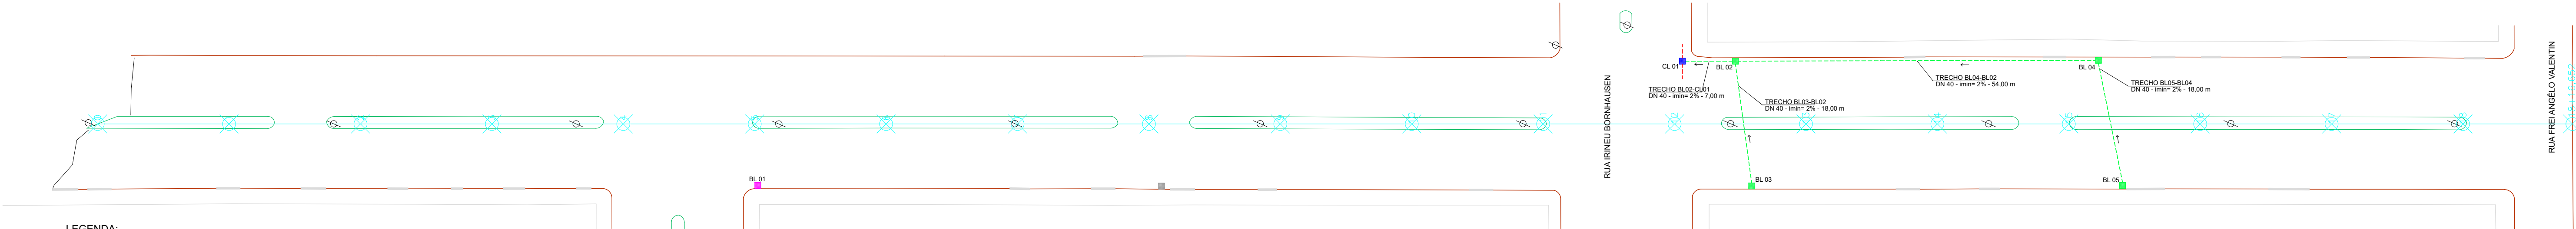

RUA SALVINO PORSCH -DRENAGEM PLUVIAL

ESCALA 1:500

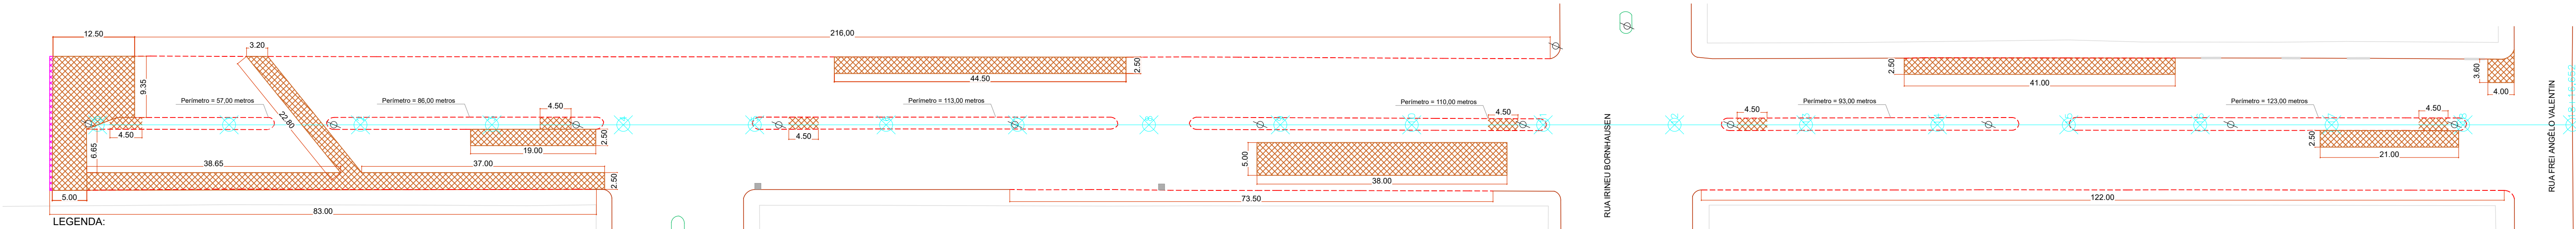

RUA SALVINO PORSCH - REMOÇÃO E REFORÇO DO SUBLEITO E MEIO-FIO

ESCALA 1:500



MUNICÍPIO DE SÃO LOURENÇO DO OESTE

PREFEITURA MUNICIPAL DE SÃO LOURENÇO DO OESTE
RUA DUQUE DE CAXIAS, Nº 789 , CENTRO - CEP 89990-000 / FONE 49 33448500
SÃO LOURENÇO DO OESTE - SC

PROJETO PAVIMENTAÇÃO

proprietário

responsável técnico

Agustinho Assis Menegatti
Prefeito Municipal

Alana Barbieri
Engenheira Civil
CREA/SC 189.626-1

denominação da obra

PAVIMENTAÇÃO DIVERSAS RUAS LOTEAMENTO VALE DAS HORTÊNSIAS

endereço obra

Rua Motorista V. Cavinatto, Rua
Guilherme Hack, Rua Oscar
Ferreira Bueno, Rua Salvino
Porsch, Rua Frei Ângelo
Valentin

áreas do projeto

Área de intervenção:
14.894,25 m²

descrição prancha

- Situação Atual
- Drenagem pluvial
- Remoção e reforço do subleito
- Meio-fio
- Pavimentação asfáltica e
sinalização viária

escala indicada

desenho Alana

data Junho/2026

prancha

04|09

SECRETARIA MUNICIPAL DE RELAÇÕES INSTITUCIONAIS