



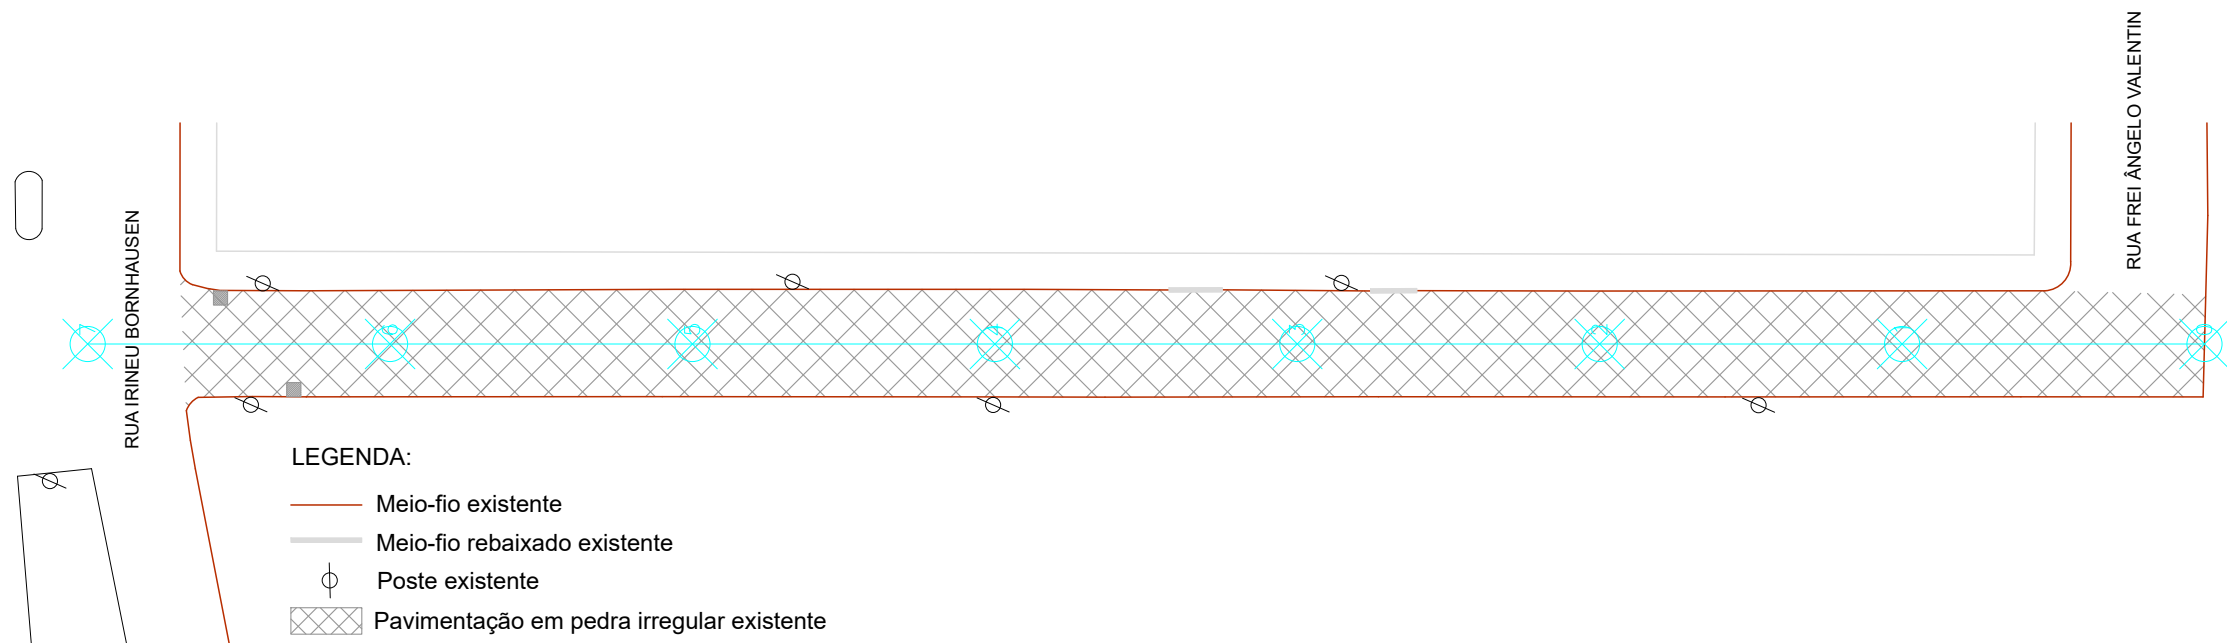


RUA MOTORISTA V. CAVINATTO - SITUAÇÃO ATUAL - TRECHO 2

ESCALA 1:500
ÁREA DE INTERVENÇÃO: 944,32 m²

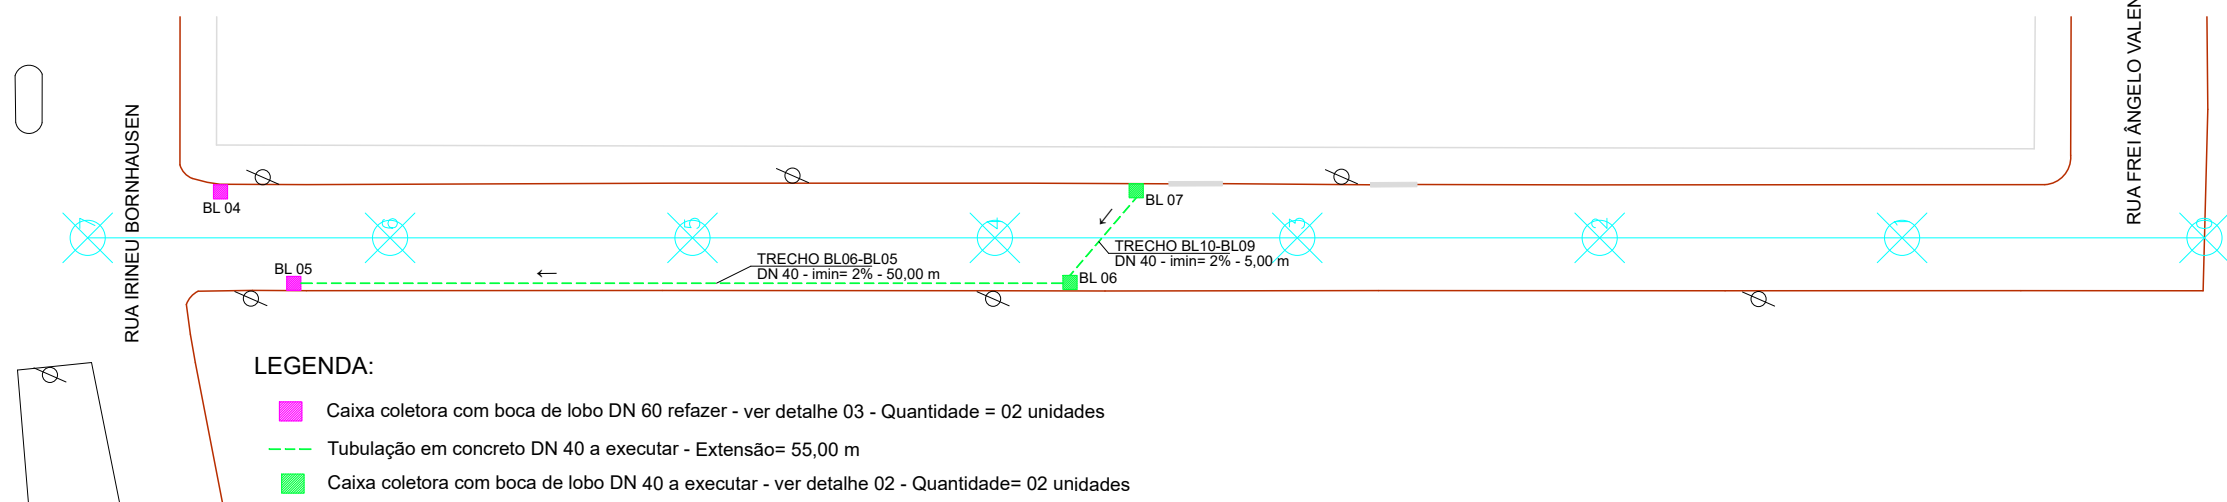


RUA MOTORISTA V. CAVINATTO - DRENAGEM PLUVIAL - TRECHO 2

ESCALA 1:500

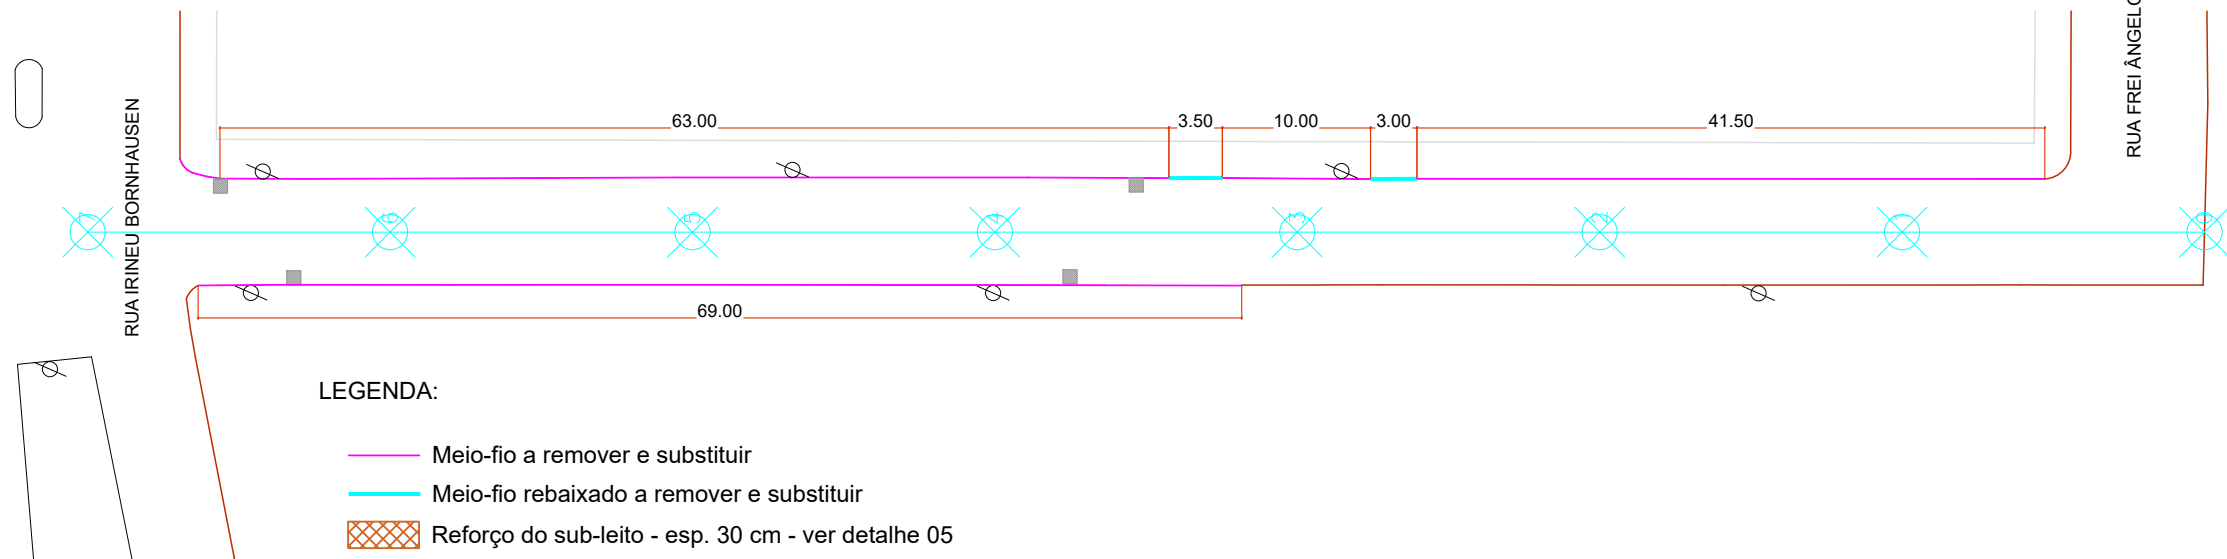


RUA MOTORISTA V. CAVINATTO - REMOÇÃO DE BASE E SUBLEITO E MEIO-FIO - TRECHO 2

ESCALA 1:500

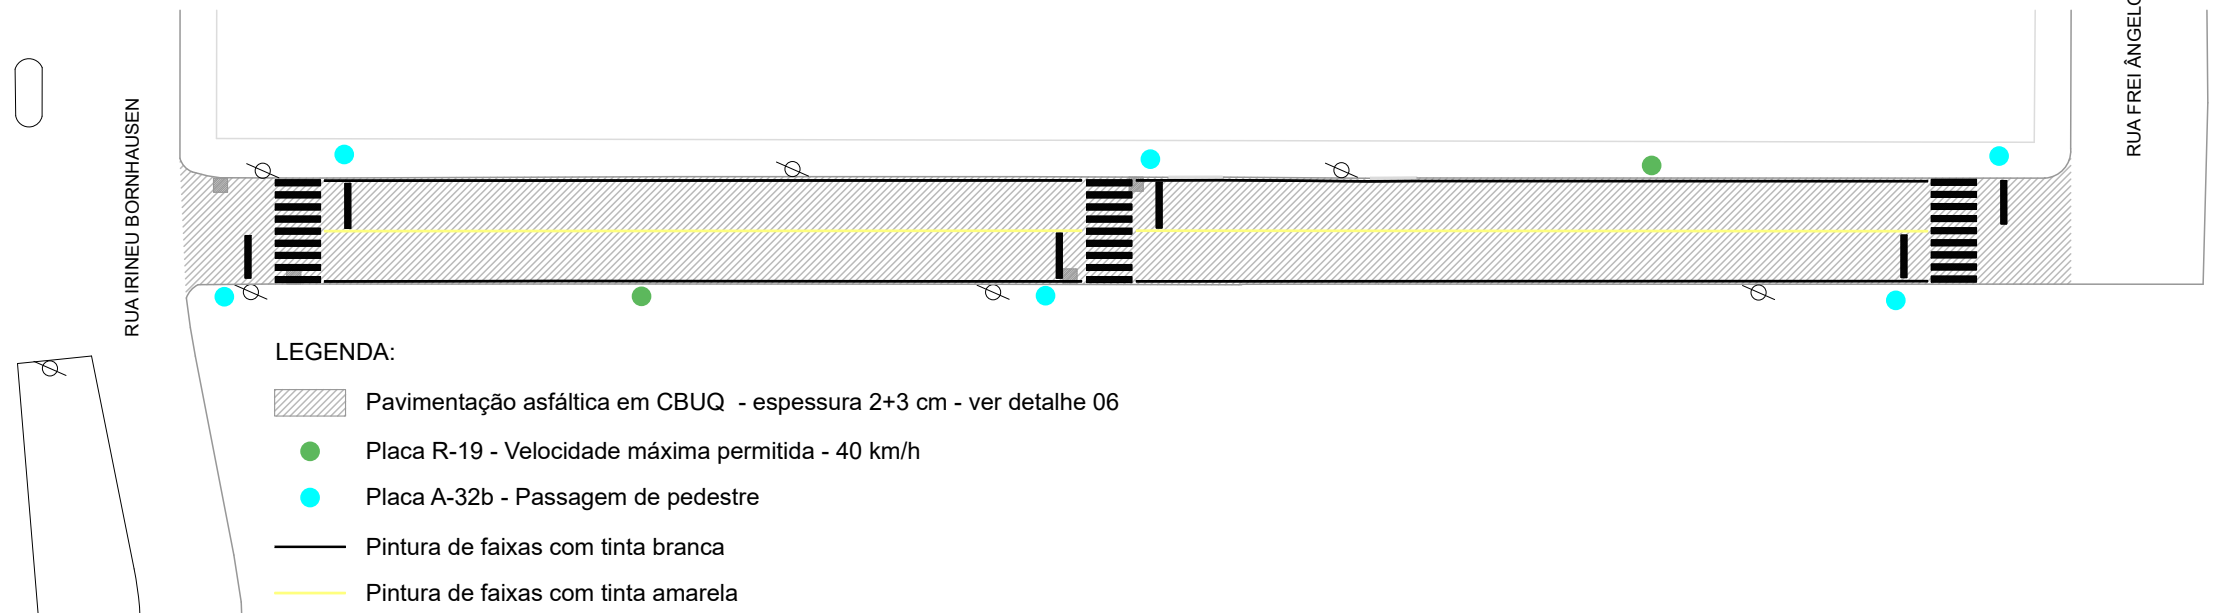


RUA MOTORISTA V. CAVINATTO - PAVIMENTAÇÃO ASFÁLTICA E SINALIZAÇÃO VIÁRIA - TRECHO 2

ESCALA 1:500

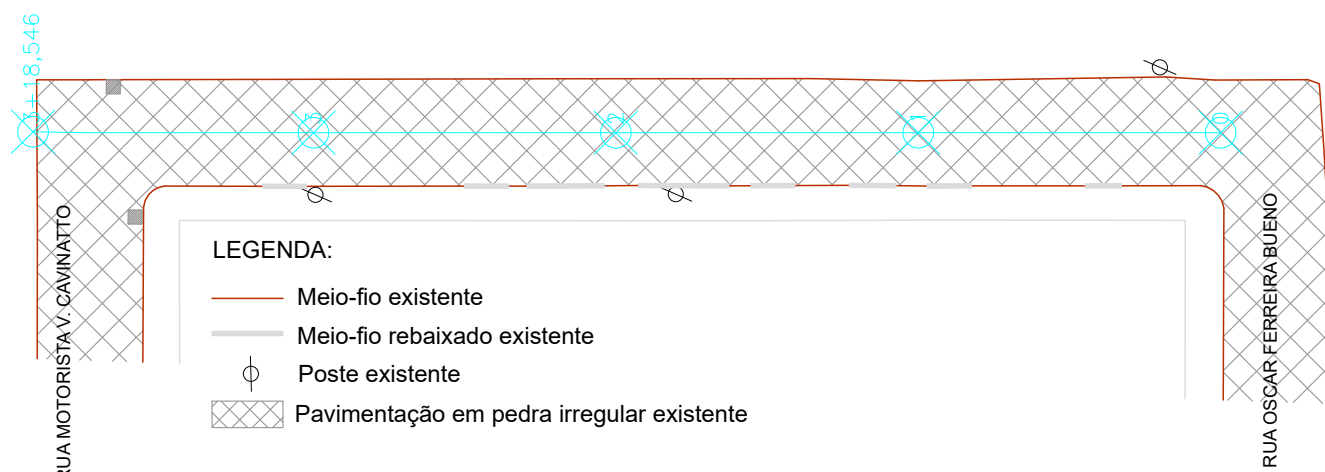


RUA GUILHERME HACK - SITUAÇÃO ATUAL

ESCALA 1:500
ÁREA DE INTERVENÇÃO: 555,23 m²

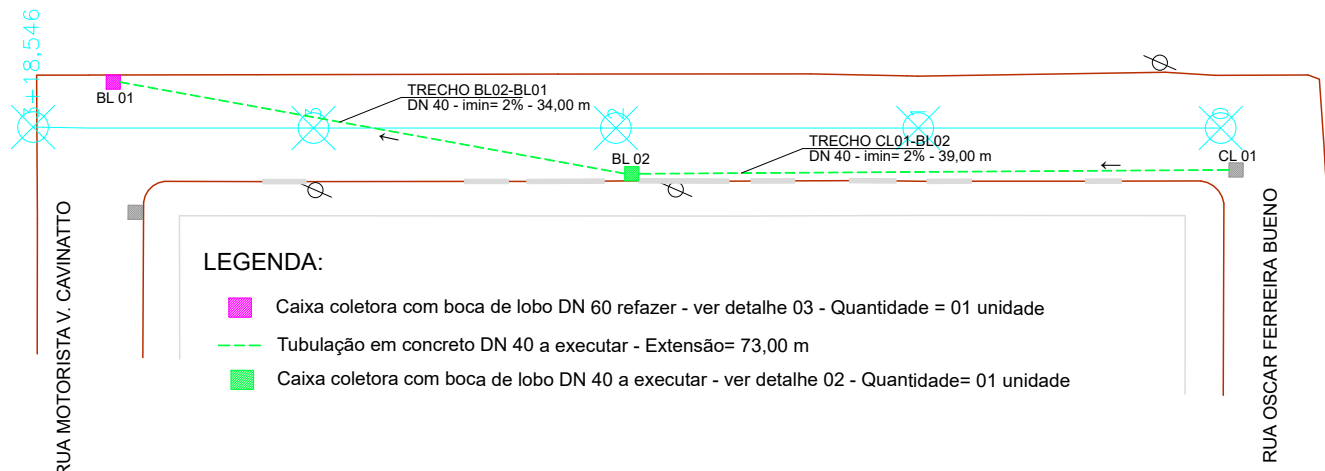


RUA GUILHERME HACK - SITUAÇÃO ATUAL

ESCALA 1:500

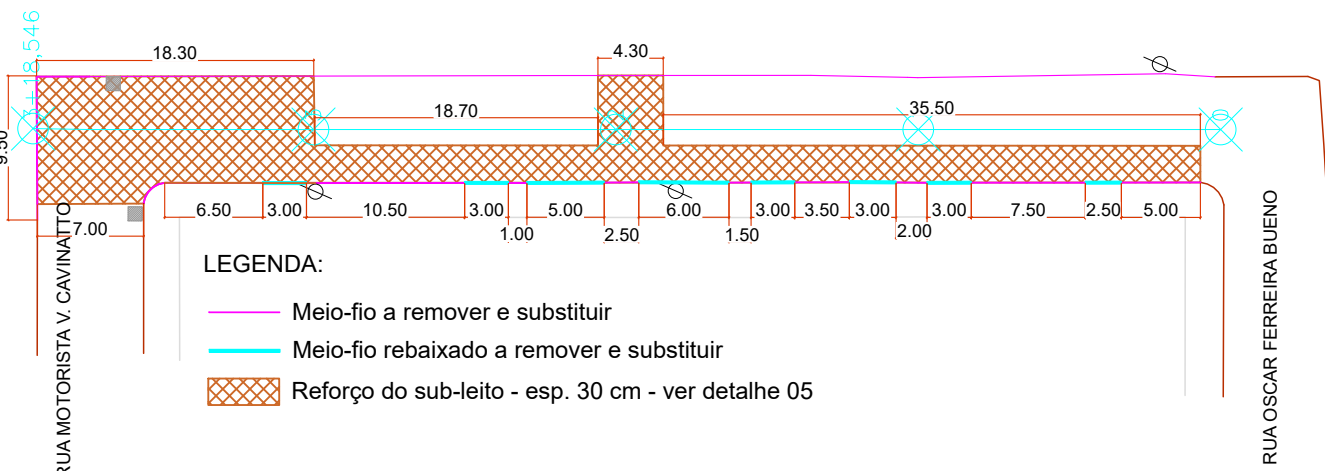

RUA GUILHERME HACK - REMOÇÃO E REFORÇO DO SUBLEITO E MEIO-FIO

ESCALA 1:500

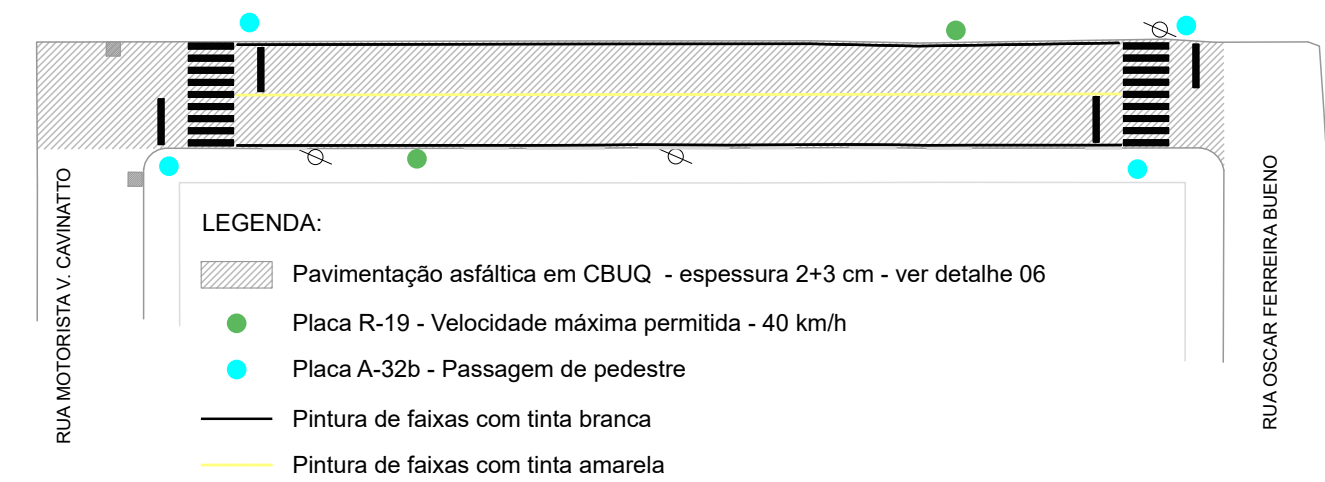

RUA GUILHERME HACK - PAVIMENTAÇÃO ASFÁLTICA E SINALIZAÇÃO VIÁRIA

ESCALA 1:500



MUNICÍPIO DE SÃO LOURENÇO DO OESTE

PREFEITURA MUNICIPAL DE SÃO LOURENÇO DO OESTE
RUA DUQUE DE CAXIAS, Nº 789 , CENTRO - CEP 89990-000 / FONE 49 33448500
SÃO LOURENÇO DO OESTE - SC

PROJETO PAVIMENTAÇÃO

proprietário

responsável técnico

Agustinho Assis Menegatti
Prefeito Municipal

Alana Barbieri
Engenheira Civil
CREA/SC 189.626-1

denominação da obra
PAVIMENTAÇÃO DIVERSAS RUAS LOTEAMENTO VALE DAS HORTÊNSIAS

escala indicada

desenho Alana

data Junho/2026

endereço obra

Rua Motorista V. Cavinatto, Rua
Guilherme Hack, Rua Oscar
Ferreira Bueno, Rua Salvano
Porsch, Rua Frei Ângelo
Valentin

áreas do projeto

Área de intervenção:
14.894,25 m²

descrição prancha

- Situação Atual
- Drenagem pluvial
- Remoção e reforço do subleito
- Meio-fio
- Pavimentação asfáltica e
sinalização viária

prancha

07|09

SECRETARIA MUNICIPAL DE RELAÇÕES INSTITUCIONAIS