



ESCALA 1:500
ÁREA DE PAVIMENTAÇÃO ASFÁLTICA: 6.839,89 m²

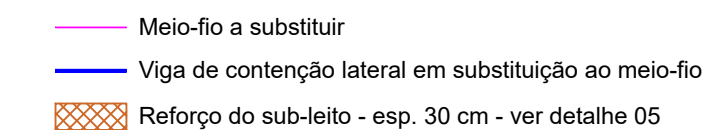

ESCALA 1:500

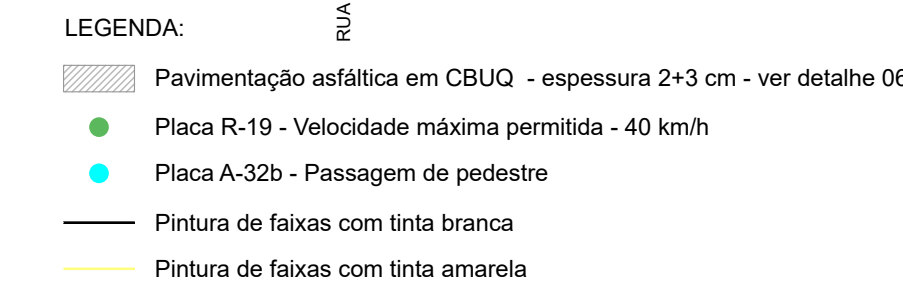

ESCALA 1:500



05|09

SECRETARIA MUNICIPAL DE RELAÇÕES INSTITUCIONAIS