





PLANTA DE LOCALIZAÇÃO
ESCALA: 1/15000

- LEGENDA
- ÁREA A SER PAVIMENTADA
 - CENTRO URBANO

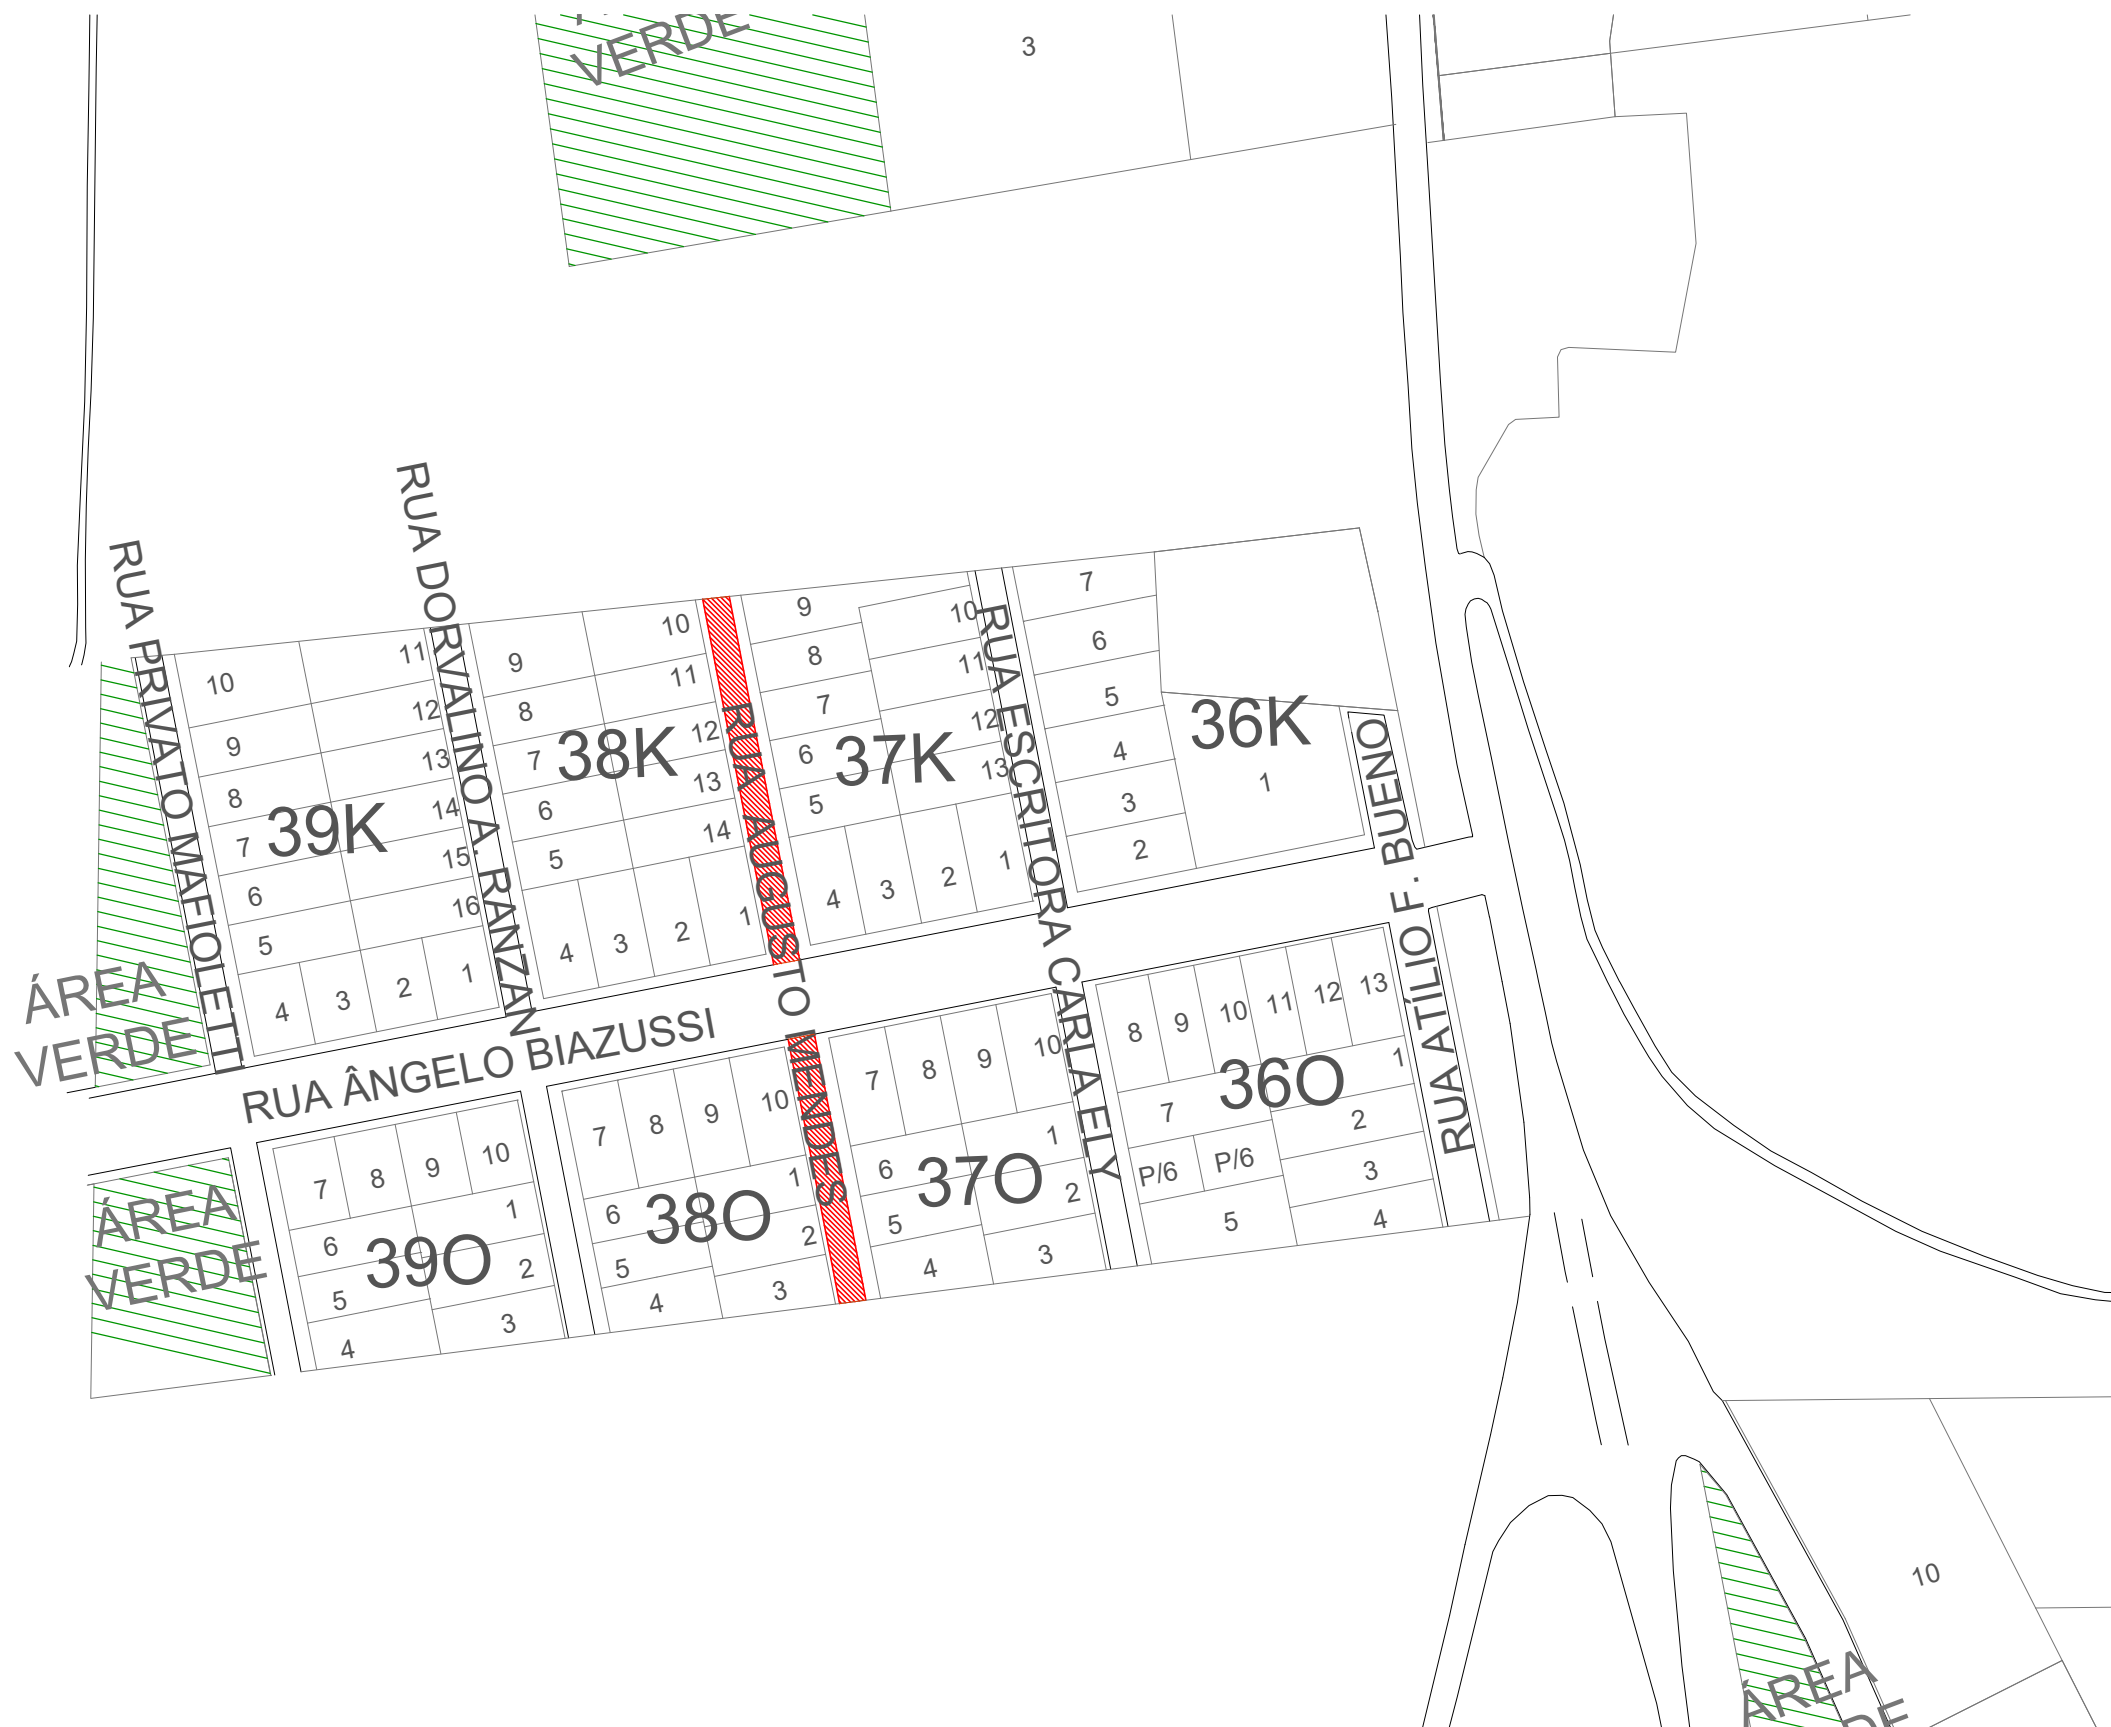

DETALHE PLANTA DE LOCALIZAÇÃO
ESCALA: 1/2000

- LEGENDA
- ÁREA A SER PAVIMENTADA
- INÍCIO -26.378729 E, -52.866716 S
FIM -26.380161 E, -52.866478 S

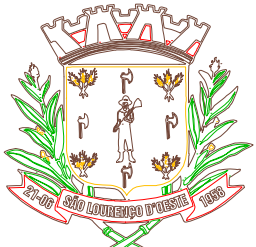ARQUIVO DIGITAL: HAVENDO DIVERGÊNCIA ENTRE ESCALA E COTA- PREVALECERÁ A COTA			
REGISTROS REVISÕES PÓS LICITAÇÃO			
REVISÃO	AUTOR	DATA	ALTERAÇÃO
 MUNICÍPIO DE SÃO LOURENÇO DO OESTE PREFEITURA MUNICIPAL DE SÃO LOURENÇO DO OESTE RUA DUQUE DE CAXIAS, Nº 789 , CENTRO - CEP 89990-000 / FONE 49 33448500 SÃO LOURENÇO DO OESTE - SC			
PROJETO PAVIMENTAÇÃO			
proprietário		responsável técnico	
Agustinho Assis Menegatti Prefeito Municipal		Francielle Honesko Engenheira Civil - CREA SC 134.784-3	
denominação da obra PAVIMENTAÇÃO ASFÁLTICA RUA AUGUSTO MENDES		escala indicada desenho Thaissa	
endereço obra Área Industrial Exp. São Lourenço do Oeste / SC	áreas do projeto Área de intervenção: 1.121,20 m² Área de pavimentação: 1.121,20 m²	descrição prancha -Planta de localização	data Maio/2026 prancha 01 03
SECRETARIA MUNICIPAL DE RELAÇÕES INSTITUCIONAIS			