




RUA OSCAR FERREIRA BUENO - SITUAÇÃO ATUAL - TRECHO 1
ESCALA 1:500
ÁREA DE INTERVENÇÃO: 1.797,77 m²

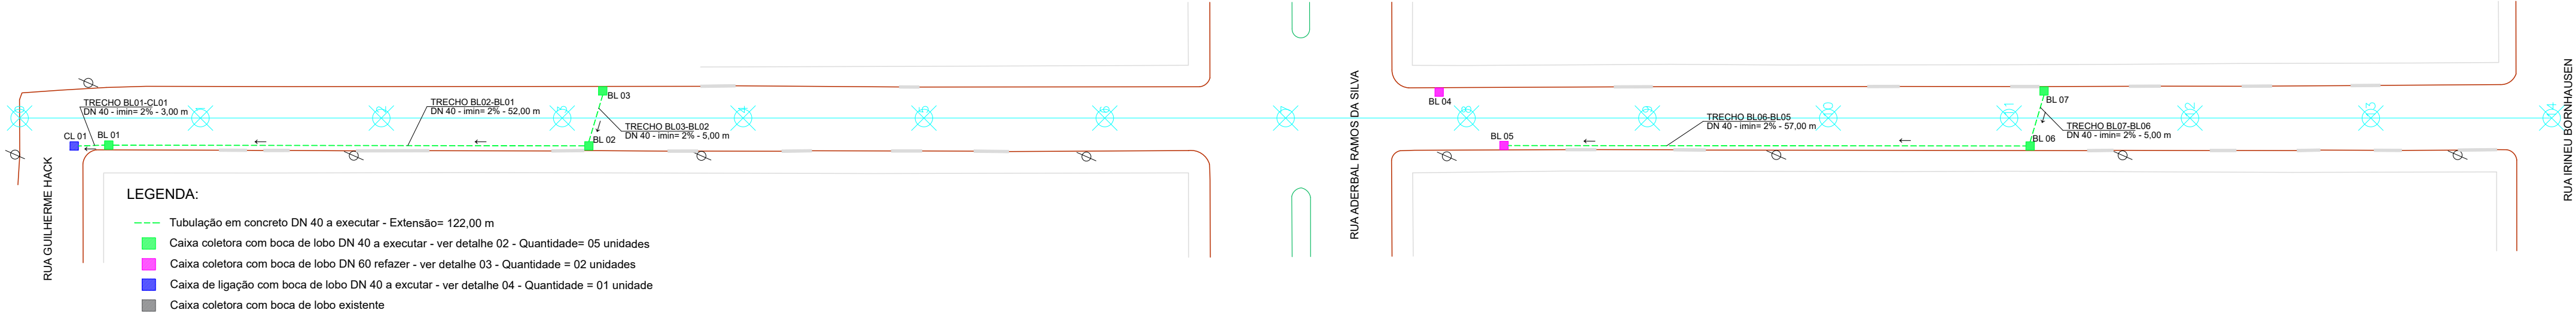


RUA OSCAR FERREIRA BUENO - DRENAGEM PLUVIAL - TRECHO 1
ESCALA 1:500

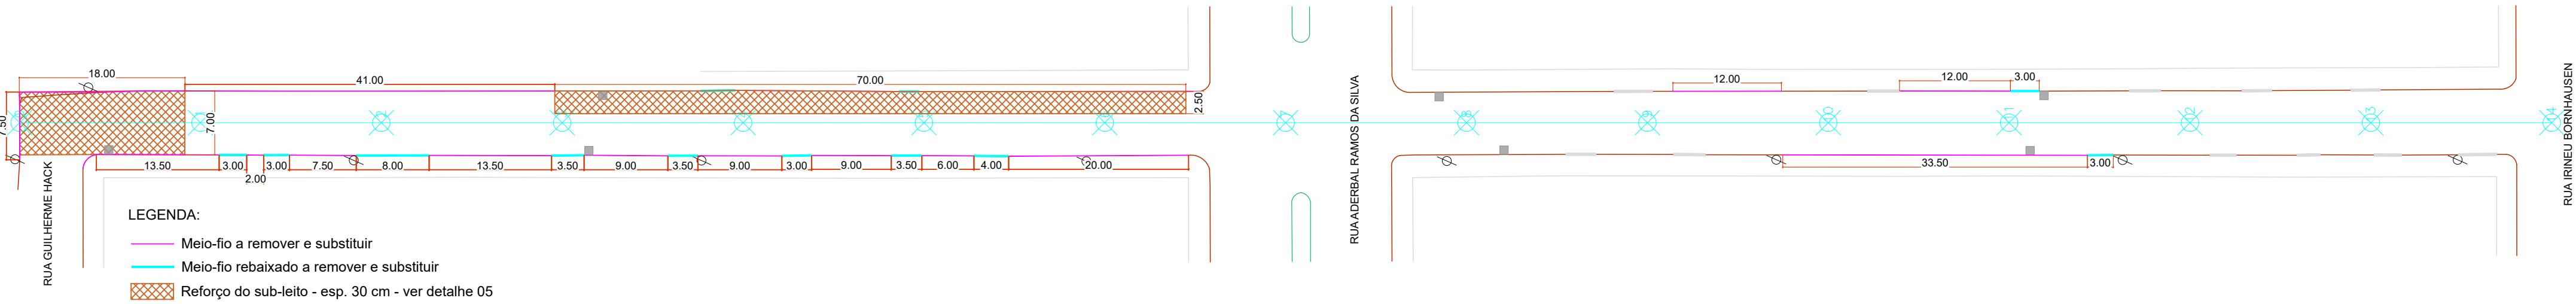


RUA OSCAR FERREIRA BUENO - REMOÇÃO E REFORÇO DO SUBLEITO E MEIO-FIO - TRECHO 1
ESCALA 1:500

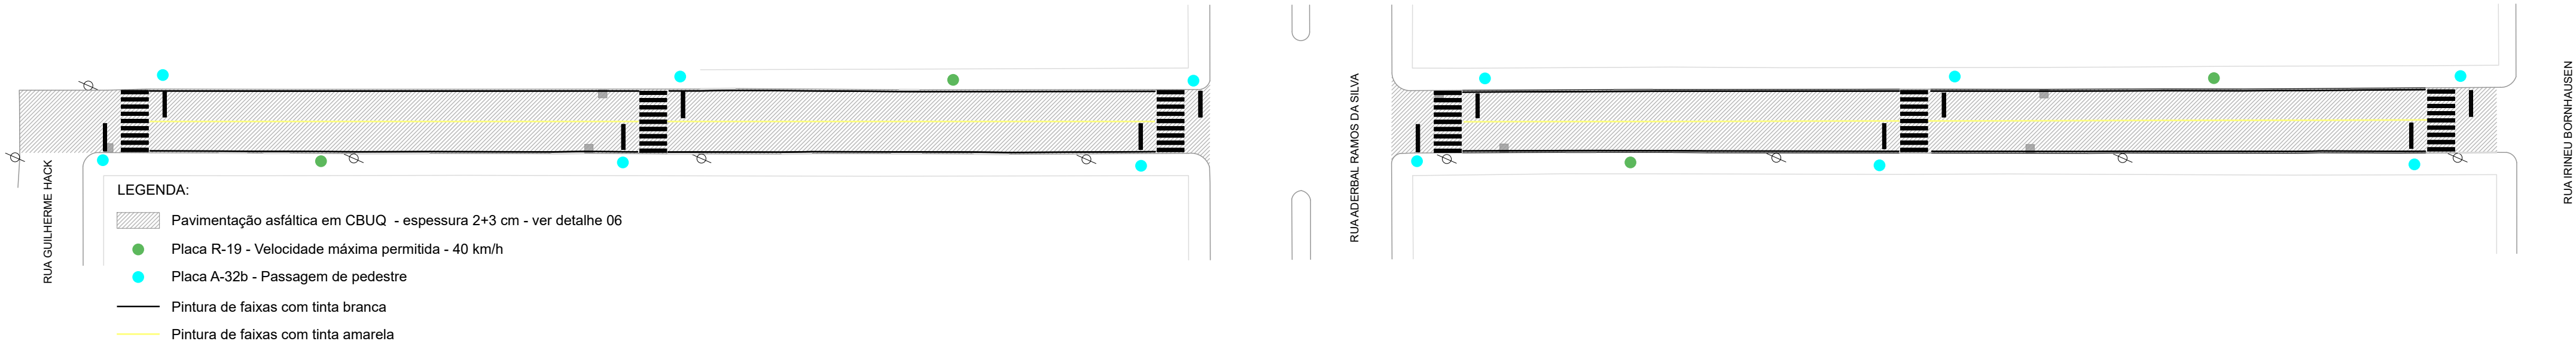






RUA OSCAR FERREIRA BUENO - PAVIMENTAÇÃO ASFÁLTICA E SINALIZAÇÃO VIÁRIA - TRECHO 1
ESCALA 1:500

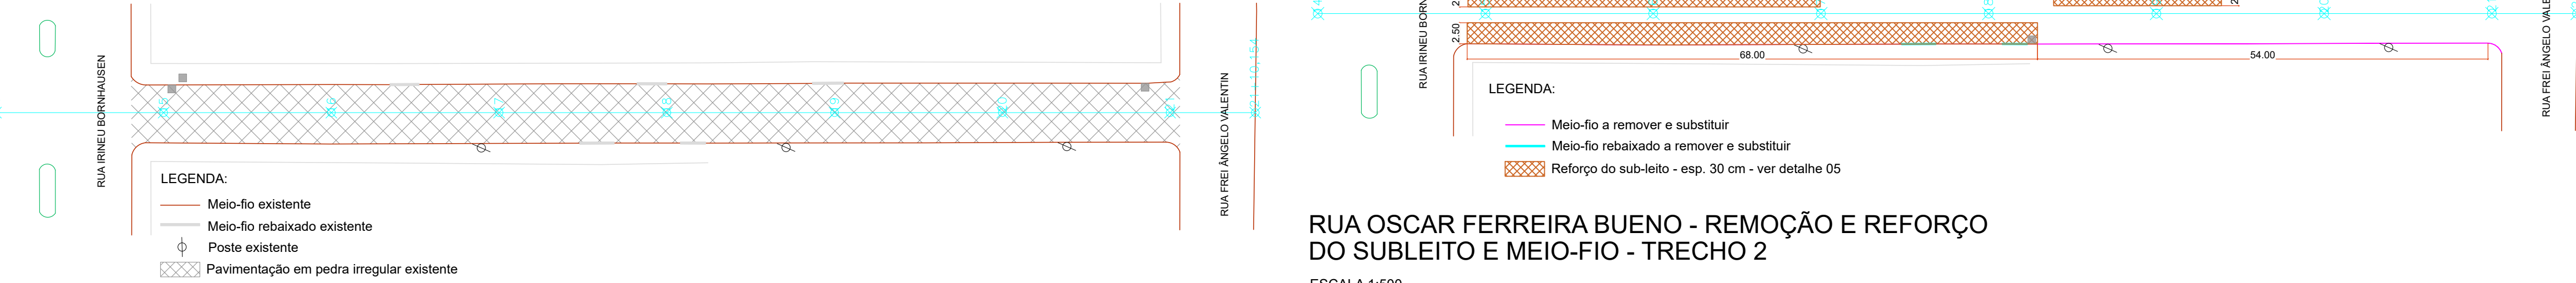


RUA OSCAR FERREIRA BUENO - SITUAÇÃO ATUAL - TRECHO 2
ESCALA 1:500
ÁREA DE INTERVENÇÃO: 884,44 m²

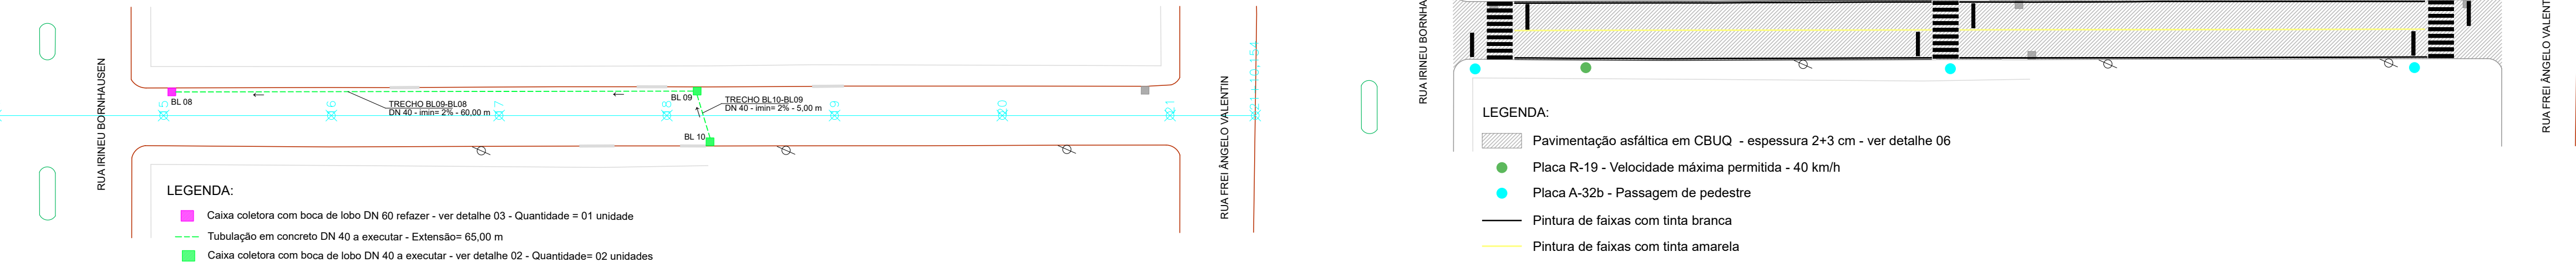


RUA OSCAR FERREIRA BUENO - DRENAGEM PLUVIAL - TRECHO 2
ESCALA 1:500

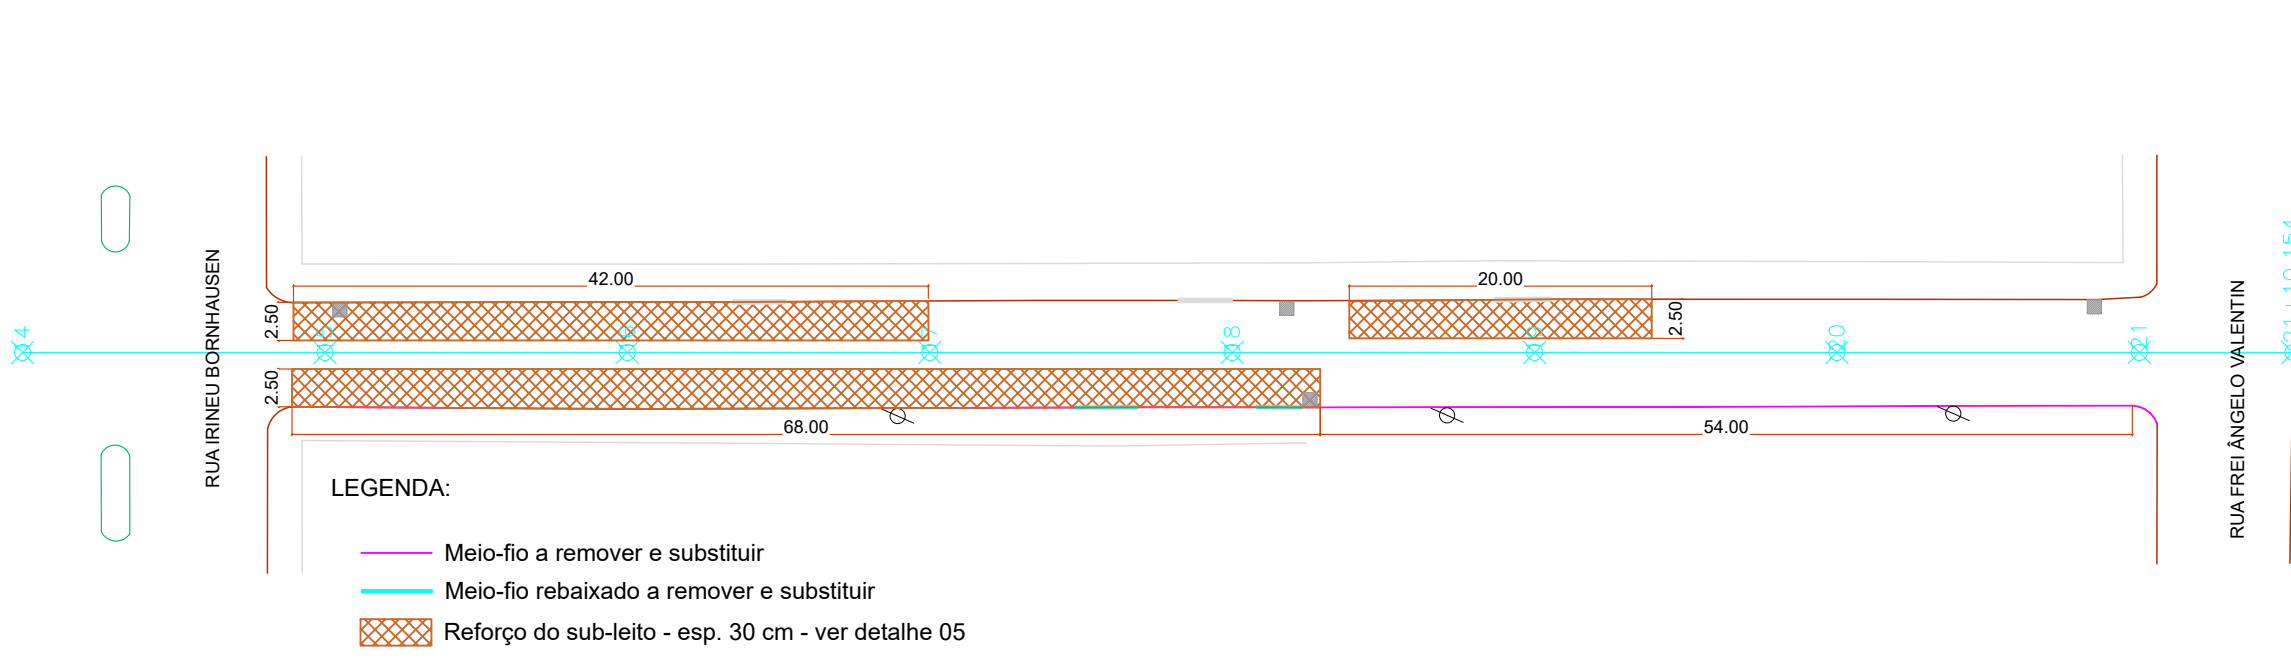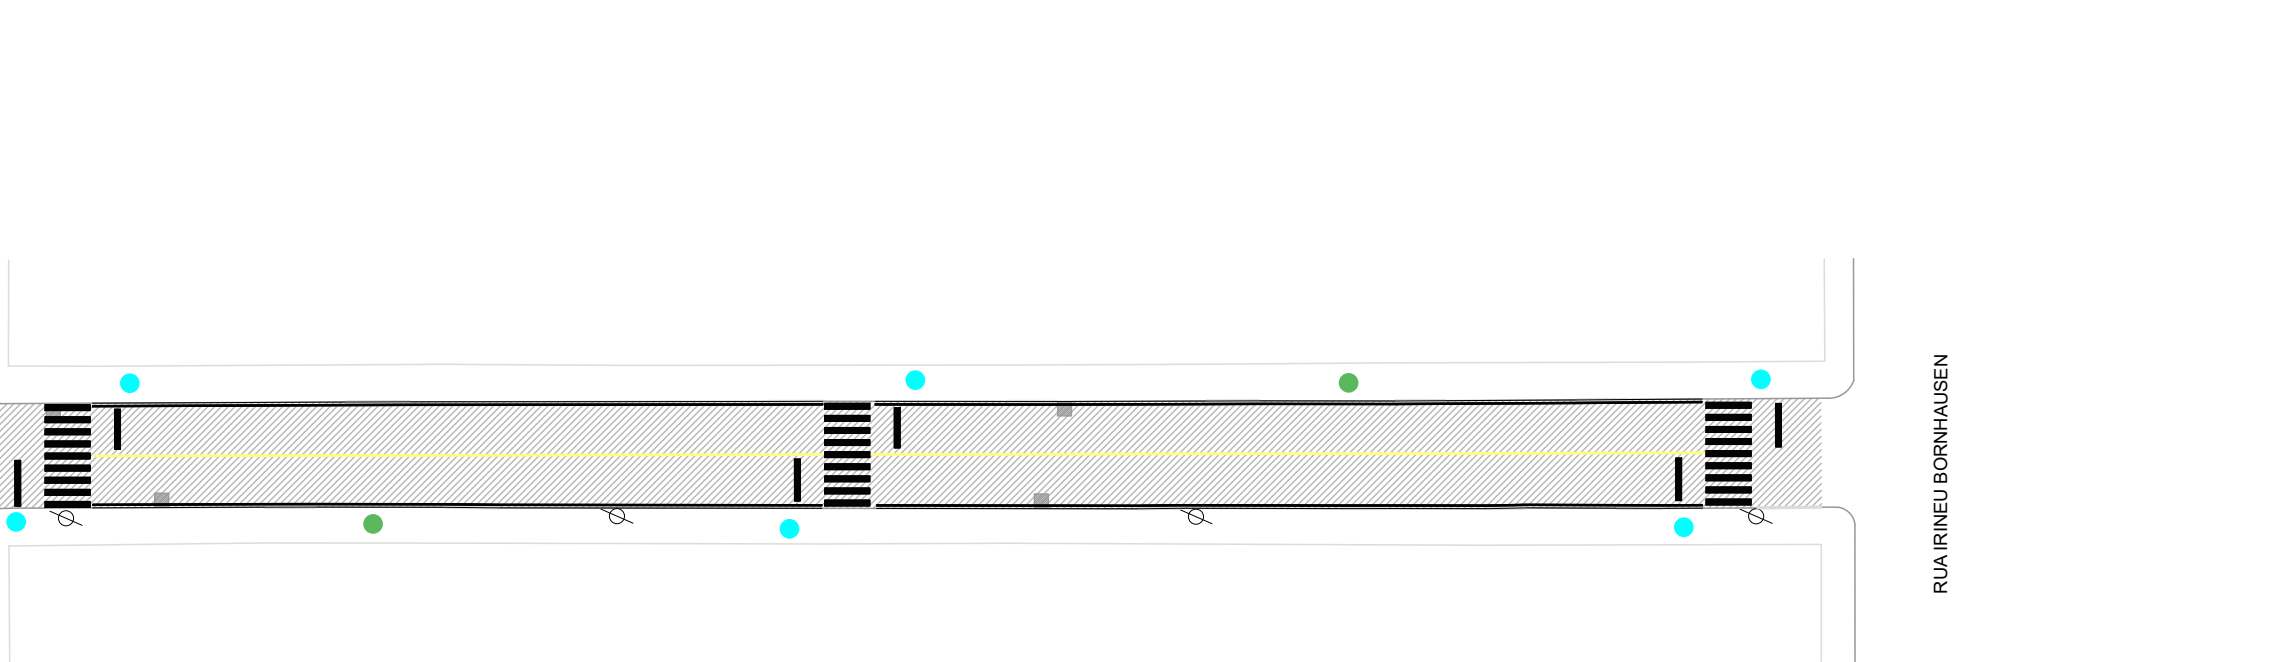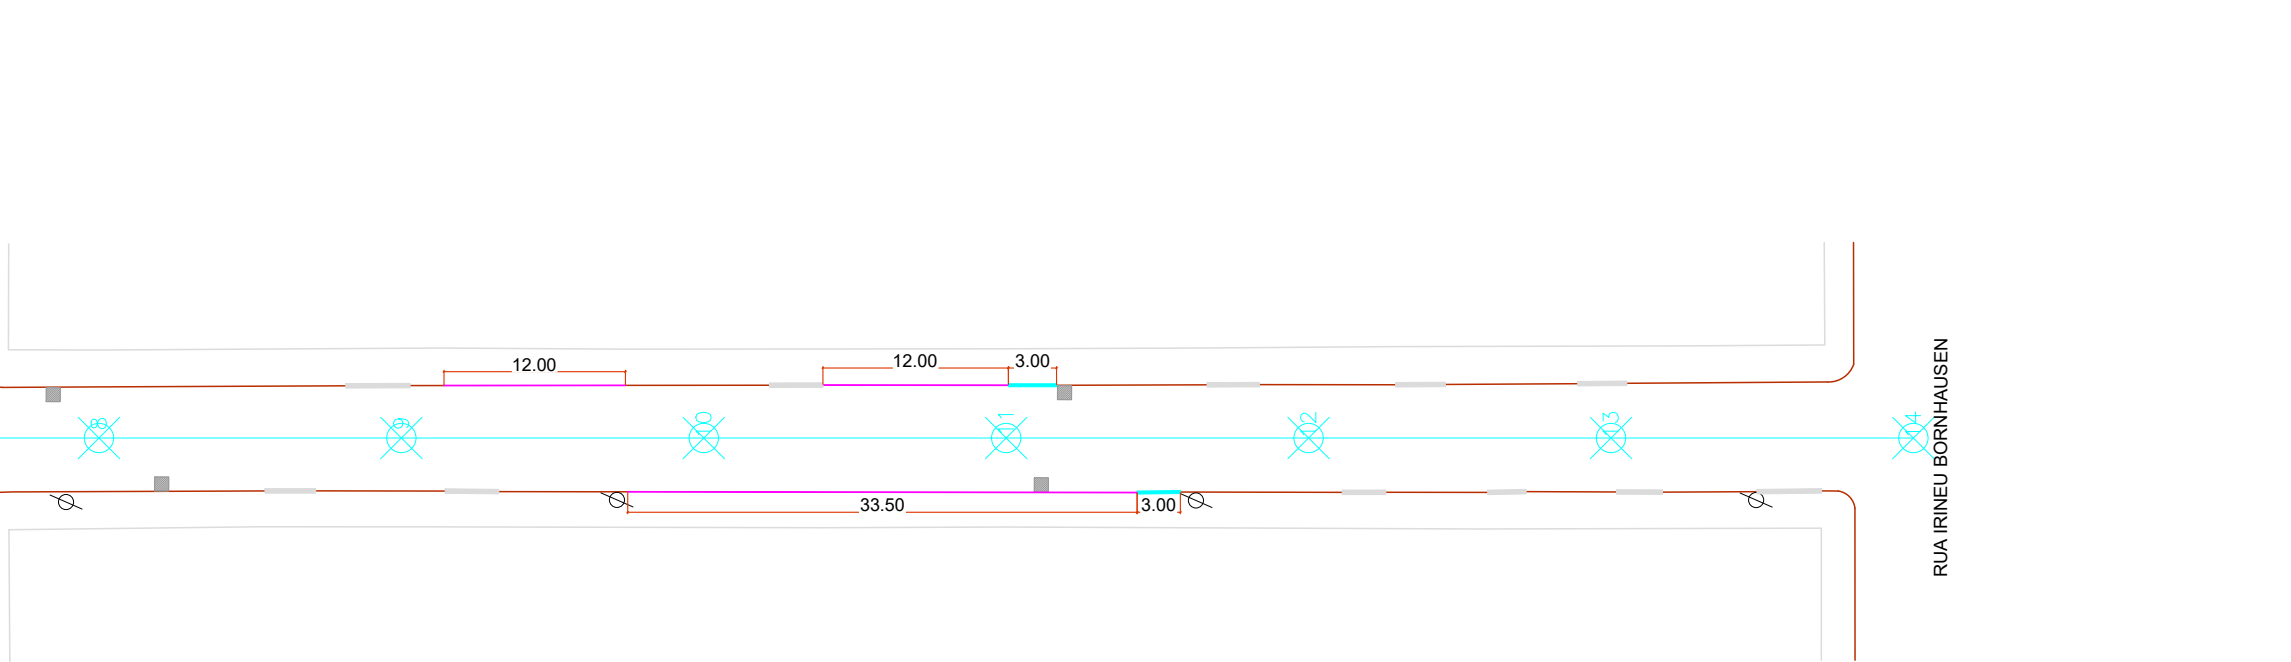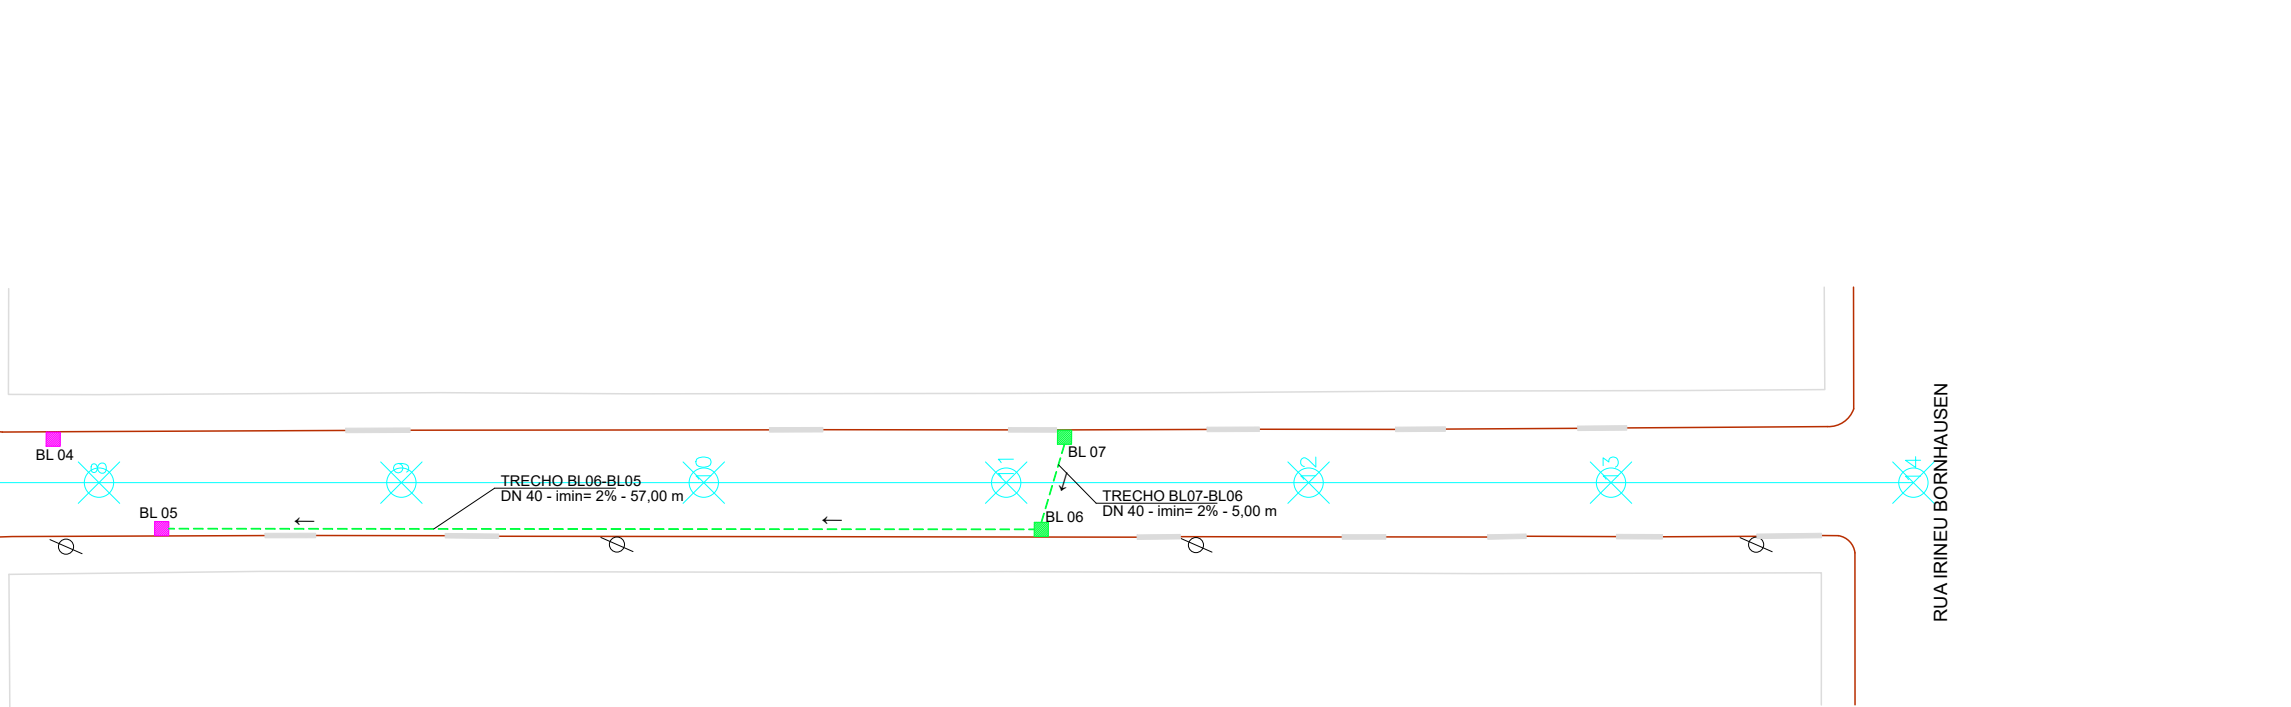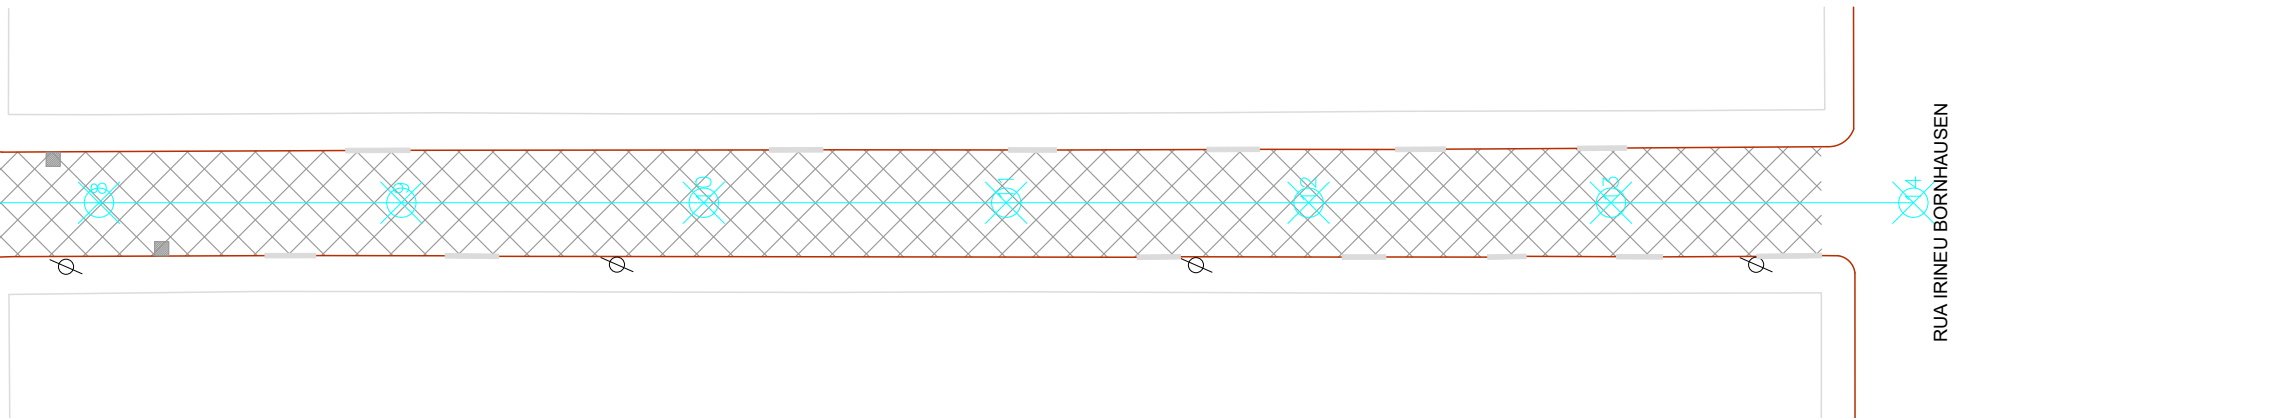

RUA OSCAR FERREIRA BUENO - REMOÇÃO E REFORÇO DO SUBLEITO E MEIO-FIO - TRECHO 2
ESCALA 1:500

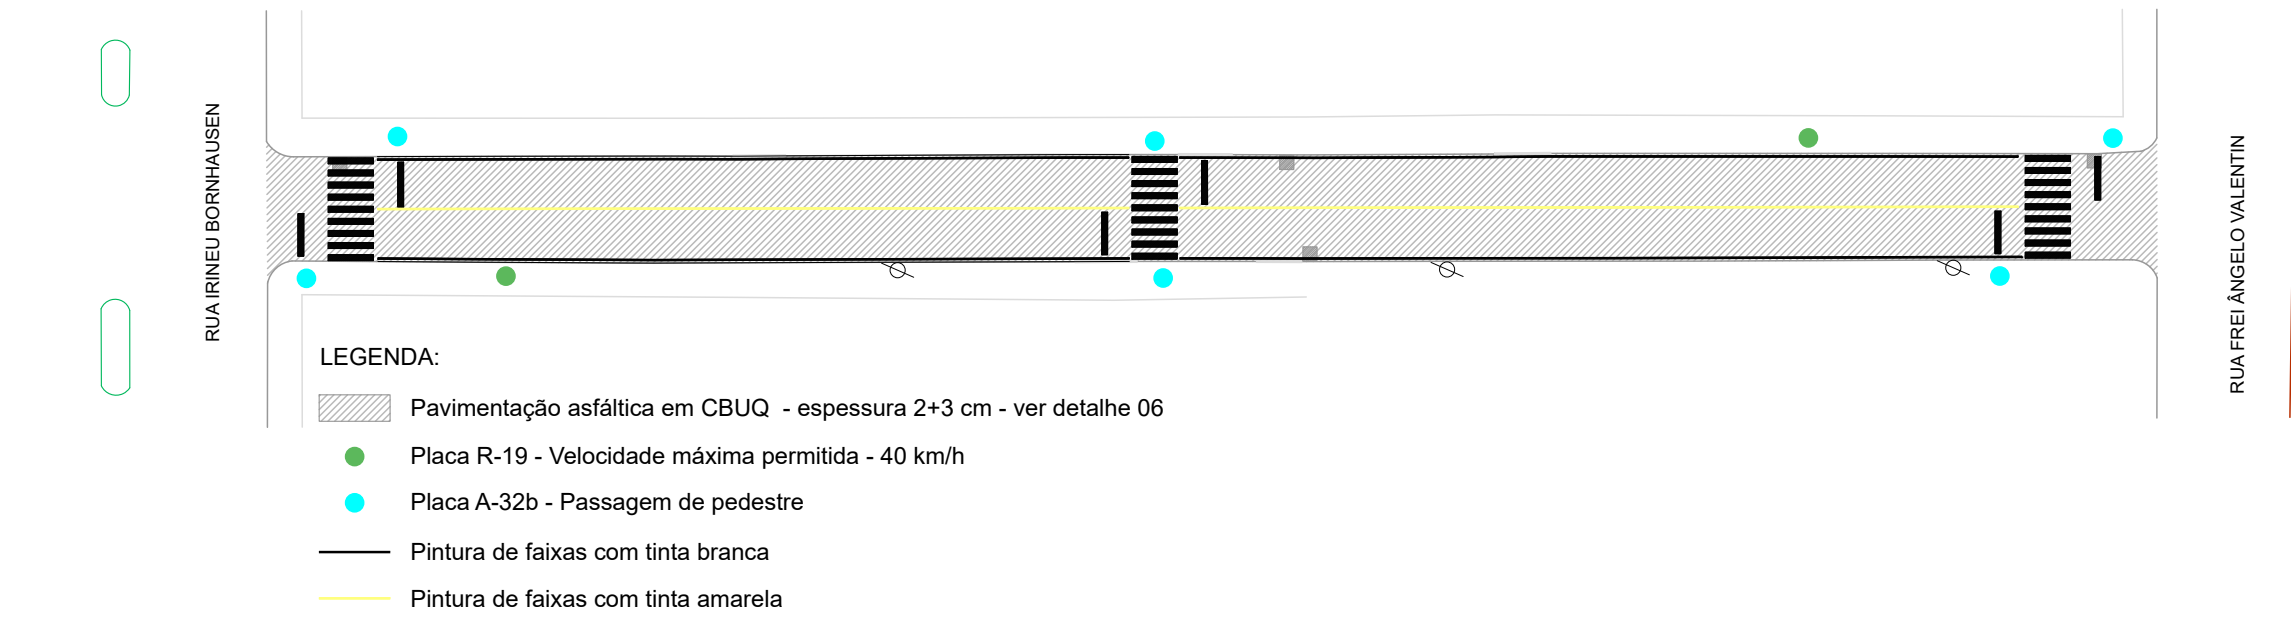

RUA OSCAR FERREIRA BUENO - PAVIMENTAÇÃO ASFÁLTICA E SINALIZAÇÃO VIÁRIA - TRECHO 2
ESCALA 1:500

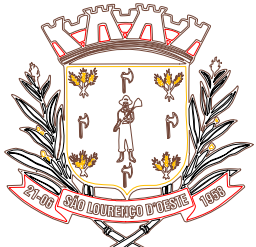

MUNICÍPIO DE SÃO LOURENÇO DO OESTE

PREFEITURA MUNICIPAL DE SÃO LOURENÇO DO OESTE
RUA DUQUE DE CAXIAS, Nº 789 , CENTRO - CEP 89990-000 / FONE 49 33448500
SÃO LOURENÇO DO OESTE - SC

PROJETO PAVIMENTAÇÃO

proprietário

responsável técnico

Agustinho Assis Menegatti
Prefeito Municipal

Alana Barbieri
Engenheira Civil
CREA/SC 189.626-1

denominação da obra

PAVIMENTAÇÃO DIVERSAS RUAS LOTEAMENTO VALE DAS HORTÊNSIAS

escala indicada

desenho Alana

data Junho/2026

prancha

08|09

endereço obra

Rua Motorista V. Cavinatto, Rua
Guilherme Hack, Rua Oscar
Ferreira Bueno, Rua Salvino
Porsch, Rua Frei Ângelo
Valentin

áreas do projeto

Área de intervenção:
14.894,25 m²

descrição prancha

SECRETARIA MUNICIPAL DE RELAÇÕES INSTITUCIONAIS