


RUA DORVALINO A. RANZAN


ESCALA 1:500
ÁREA DE INTERVENÇÃO: 1.267,28 m²

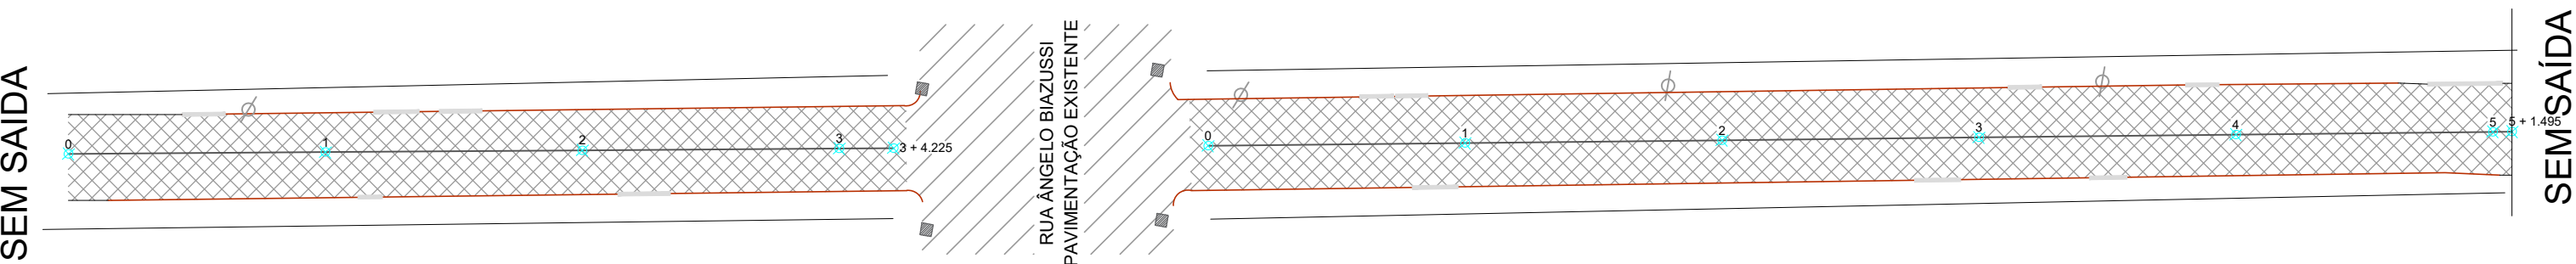

RUA DORVALINO A. RANZAN - SITUAÇÃO ATUAL

ESCALA 1:500


- LEGENDA:
- Meio-fio existente
 - Meio-fio rebaixado existente
 - Poste existente
 - Pavimentação em pedra irregular existente
 - Caixa coletora com boca de lobo existente

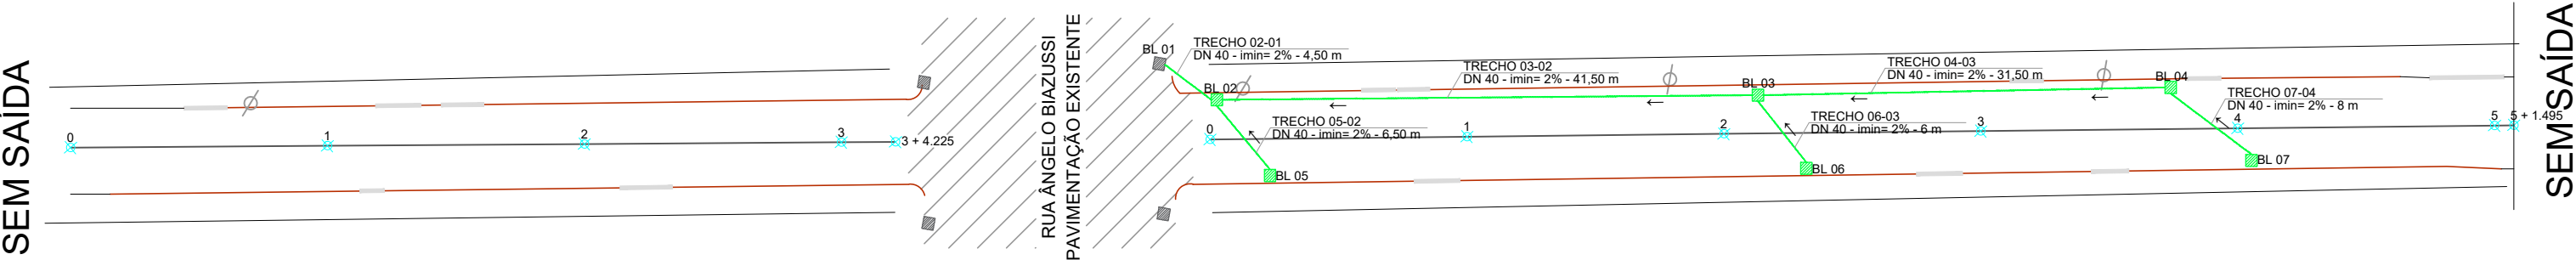

RUA DORVALINO A. RANZAN - DRENAGEM

ESCALA 1:500


- LEGENDA:
- Tubulação em concreto DN 40 a executar - Extensão= 98,00 m
 - Caixa coletora com boca de lobo DN 40 a executar - ver detalhe 05 - Quantidade= 06 unidades
 - Caixa coletora com boca de lobo existente em outra rua

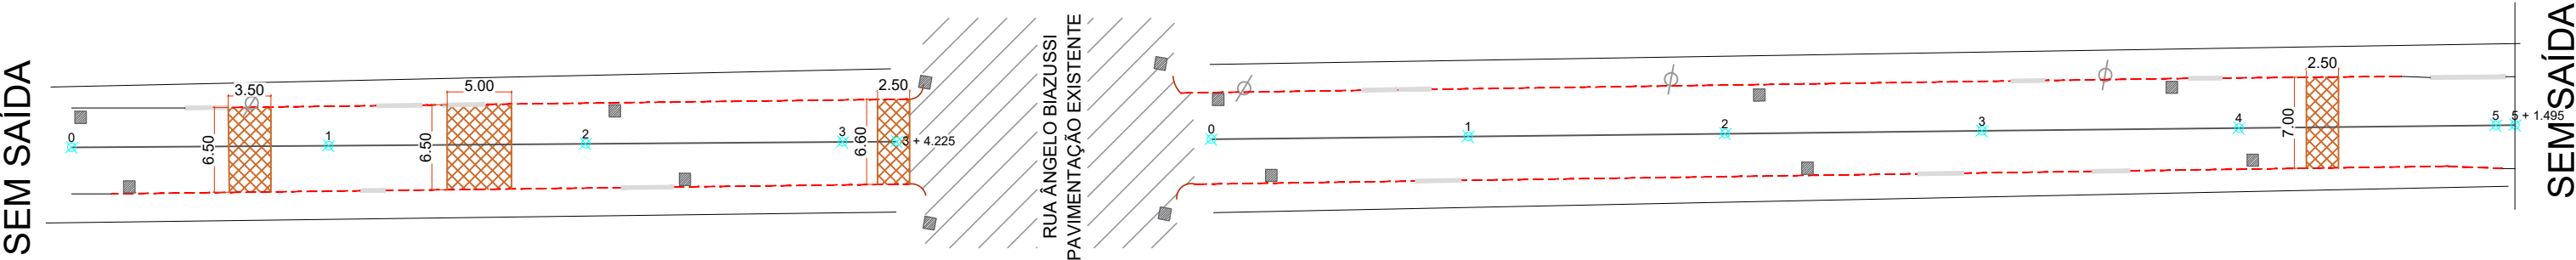

RUA DORVALINO A. RANZAN - REFORÇO E REMOÇÃO MEIO-FIO

ESCALA 1:500

- LEGENDA:
- Meio-fio existente
 - Meio-fio rebaixado existente
 - Poste existente
 - Meio-fio a remover
 - Reforço do sub-leito - esp. 30 cm - ver detalhe 03 - 89 m²

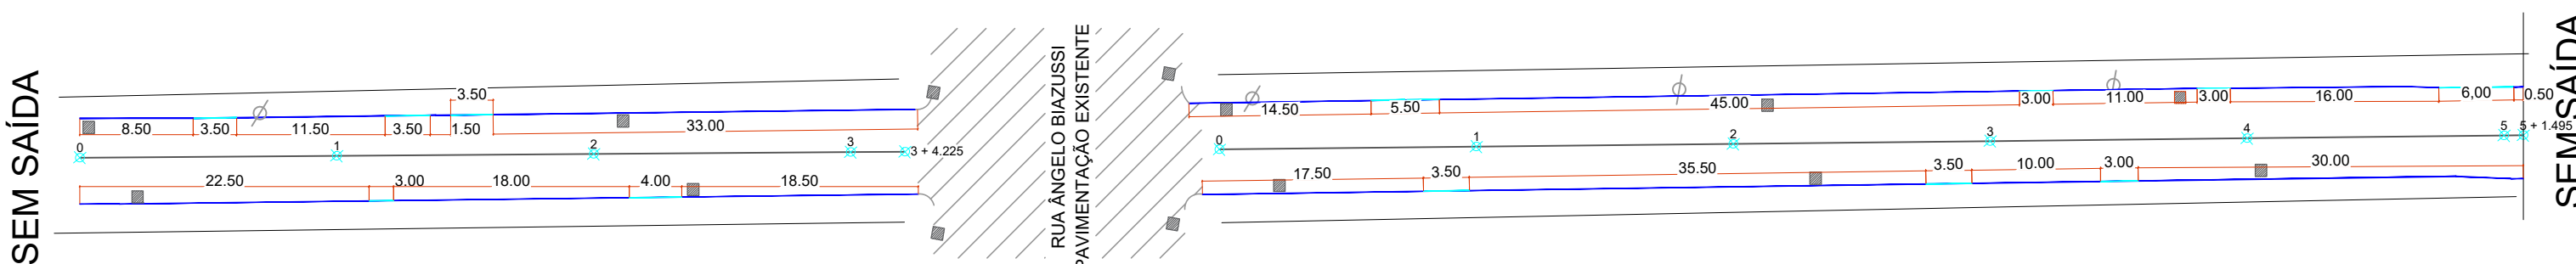


RUA DORVALINO A. RANZAN - MEIO-FIO

ESCALA 1:500

- LEGENDA:
- Meio-fio existente
 - Meio-fio rebaixado existente
 - Poste existente
 - Meio-fio pré-moldado a executar - ver detalhe 04 - 293,50 m
 - Meio-fio pré-moldado rebaixado a executar - 45 m


OBS: os meios-fios laterais novos estão previstos nos locais onde houve remoção de base.

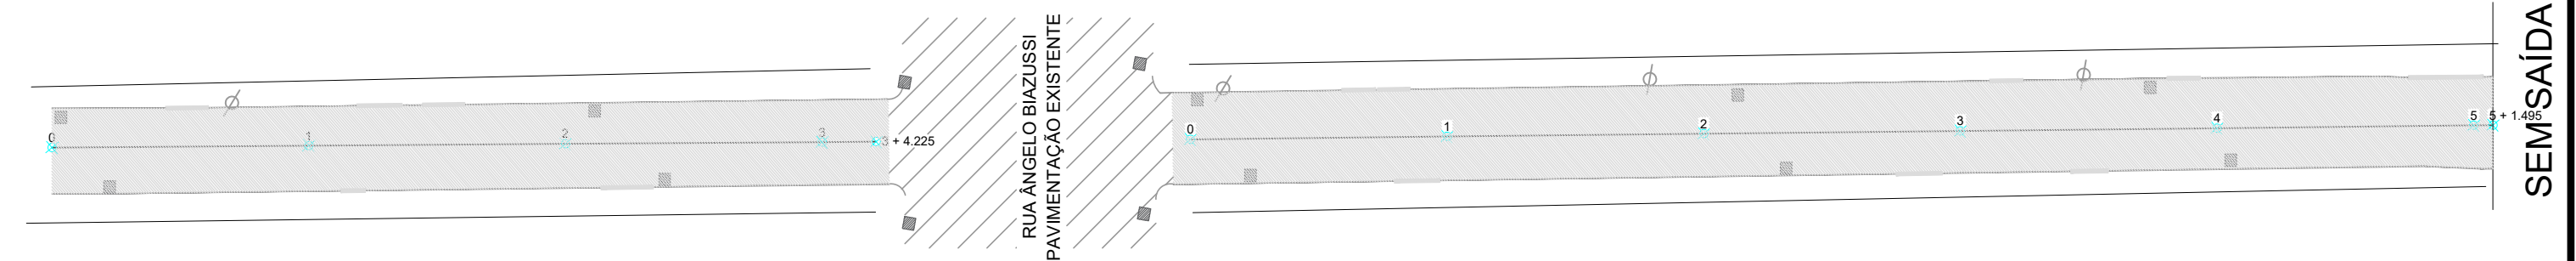

RUA DORVALINO A. RANZAN - MEIO-FIO

ESCALA 1:500


- LEGENDA:
- Pavimentação asfáltica em CBUQ existente
 - Pavimentação asfáltica em CBUQ a executar - esp.= 2+3 cm

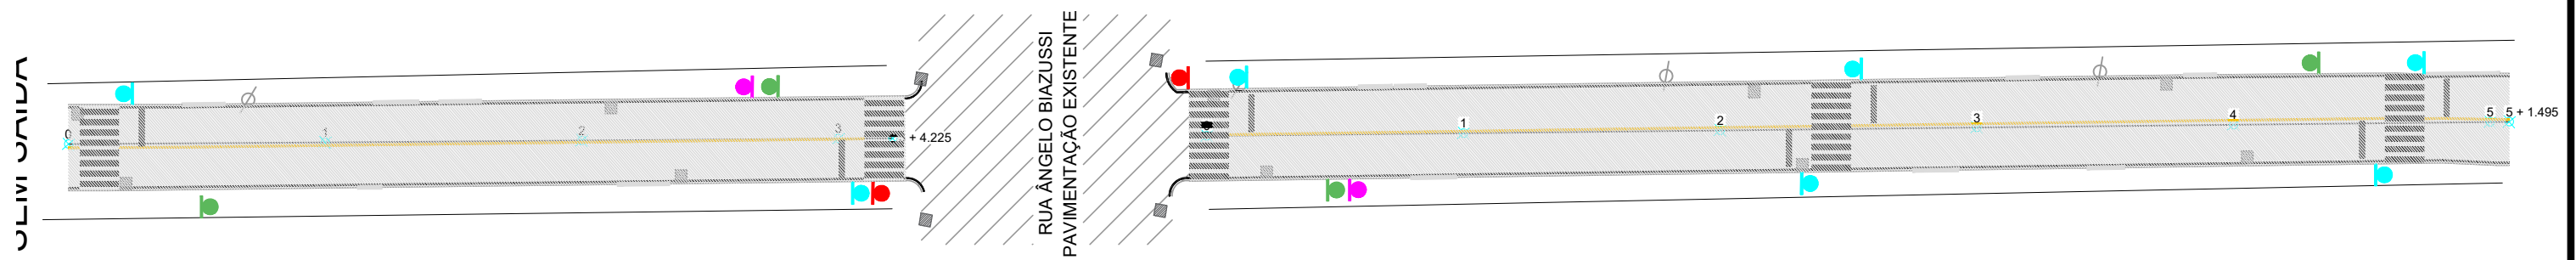

RUA DORVALINO A. RANZAN - SINALIZAÇÃO VIÁRIA

ESCALA 1:500

- LEGENDA:
- Pavimentação asfáltica em CBUQ - esp. 2+3 cm - ver detalhe 04
 - Placa R-19 - Velocidade máxima permitida - 40 km/h - 4 uni.
 - Placa A-32b - Passagem de pedestre - 7 uni.
 - Placa A-45 - Rua sem saída - 2 uni.
 - Placa R-1 - Parada Obrigatória - 2 uni.
 - Pintura de faixas com tinta branca
 - Pintura de faixas com tinta amarela

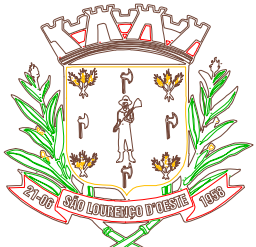ARQUIVO DIGITAL: HAVENDO DIVERGÊNCIA ENTRE ESCALA E COTA- PREVALECERÁ A COTA			
REGISTROS REVISÕES PÓS LICITAÇÃO			
REVISÃO	AUTOR	DATA	ALTERAÇÃO
 MUNICÍPIO DE SÃO LOURENÇO DO OESTE PREFEITURA MUNICIPAL DE SÃO LOURENÇO DO OESTE RUA DUQUE DE CAXIAS, Nº 789 , CENTRO - CEP 89990-000 / FONE 49 33448500 SÃO LOURENÇO DO OESTE - SC			
PROJETO PAVIMENTAÇÃO			
proprietário Agustinho Assis Menegatti Prefeito Municipal		responsável técnico Francielle Honesko Engenheira Civil - CREA SC 134.784-3	
denominação da obra PAVIMENTAÇÃO ASFÁLTICA RUA DORVALINO A. RANZAN		escala indicada desenho Thaissa	
endereço obra Área Industrial Exp. São Lourenço do Oeste / SC	áreas do projeto Área de intervenção: 1.267,28 m² Área de pavimentação: 1.267,28 m²	descrição prancha -Projeto	data Maio/2026 prancha 02 03
SECRETARIA MUNICIPAL DE RELAÇÕES INSTITUCIONAIS			