

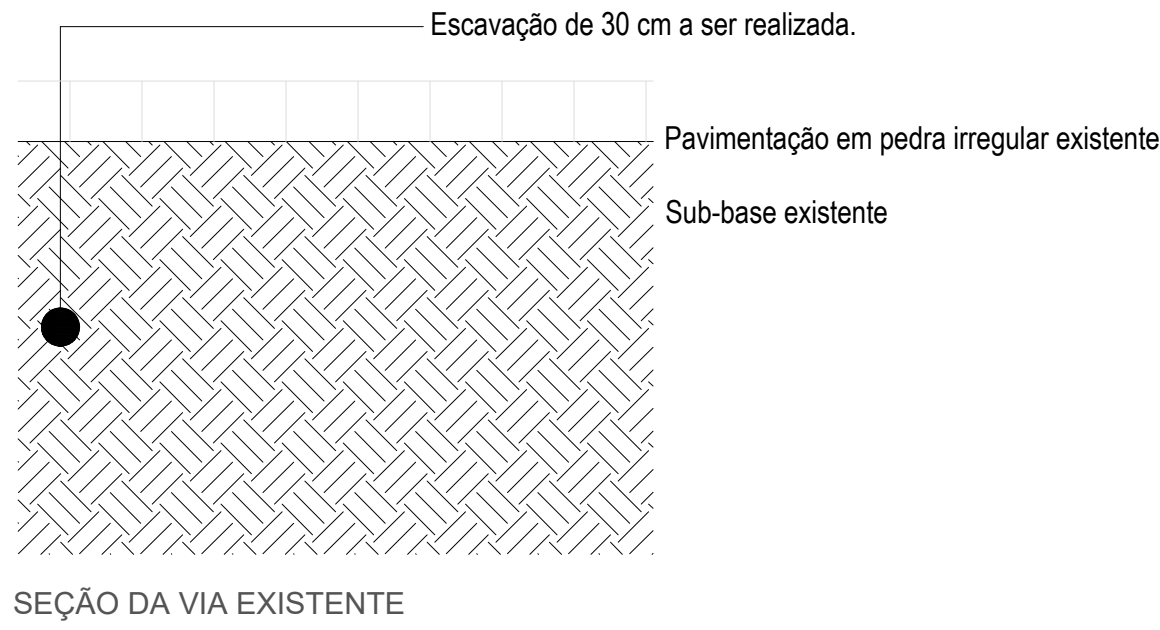


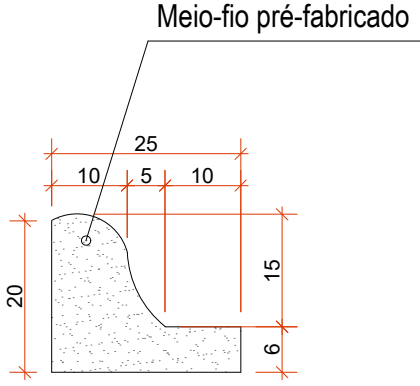


DETALHE 01 - REFORÇO DO SUBLEITO

Escala 1:10

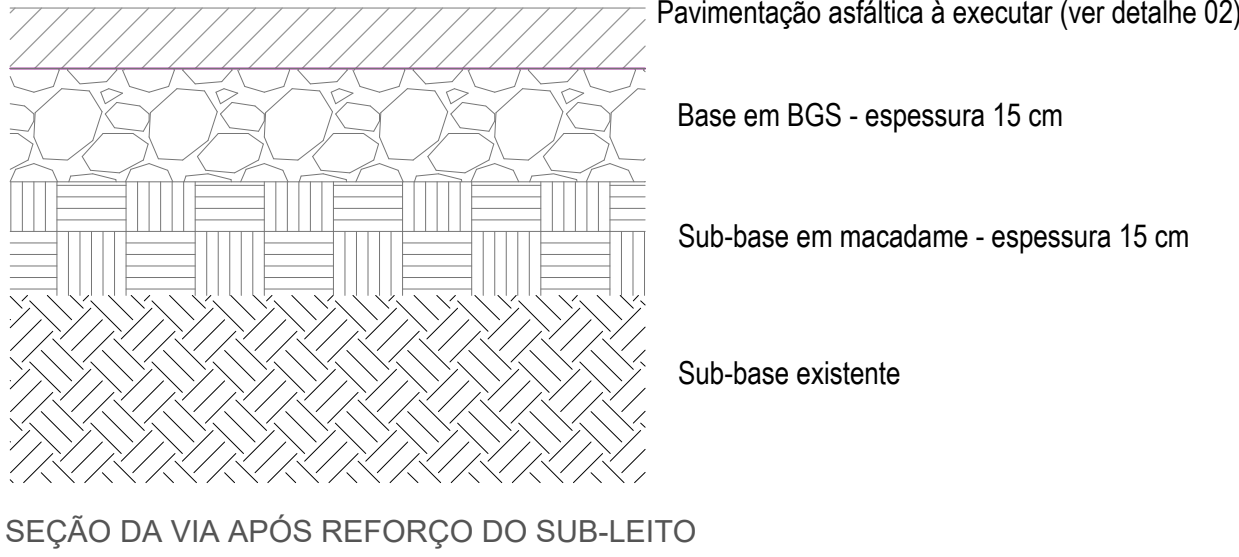

DETALHE - MEIO-FIO TIPO CALHA


Escala 1:10

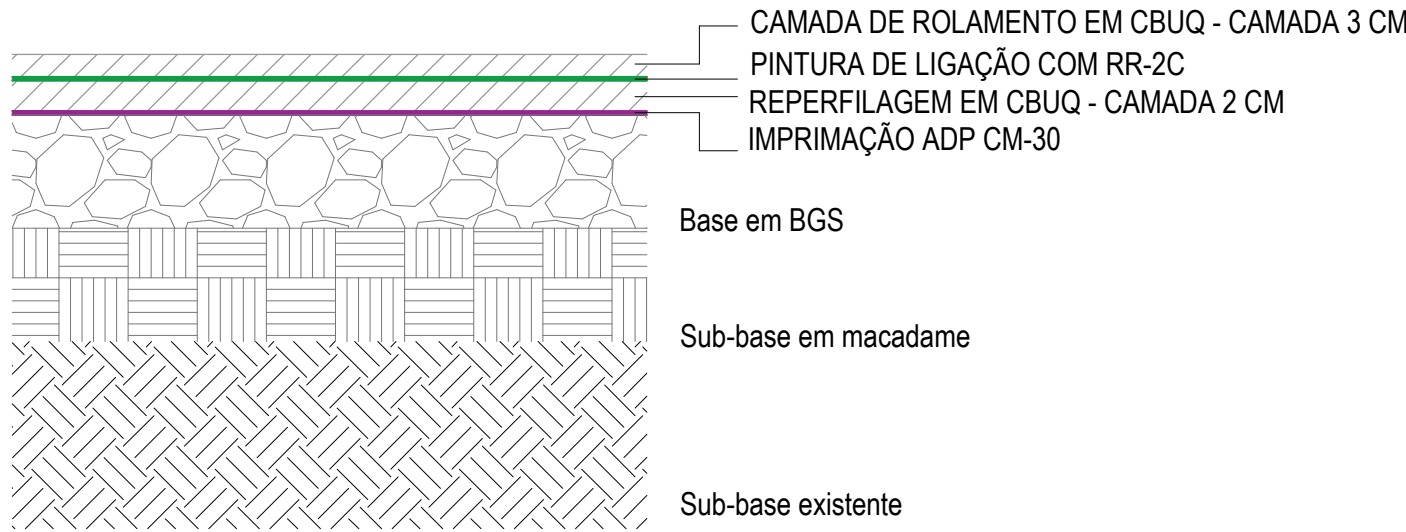

SEÇÃO DA VIA APÓS PAVIMENTAÇÃO ASFÁLTICA

DETALHE 02 - PAVIMENTAÇÃO ASFÁLTICA APÓS REFORÇO DO SUB-LEITO


Escala 1:10

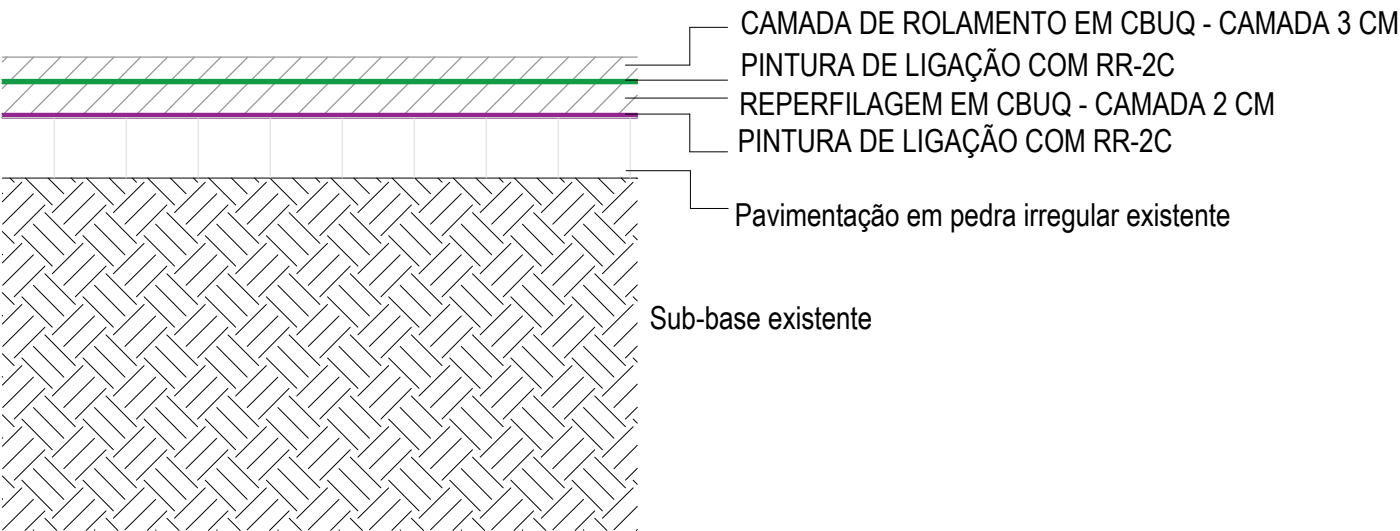

SEÇÃO DA VIA APÓS PAVIMENTAÇÃO ASFÁLTICA


DETALHE - PAVIMENTAÇÃO ASFÁLTICA EM LOCAIS DA BASE EXISTENTE

Escala 1:10

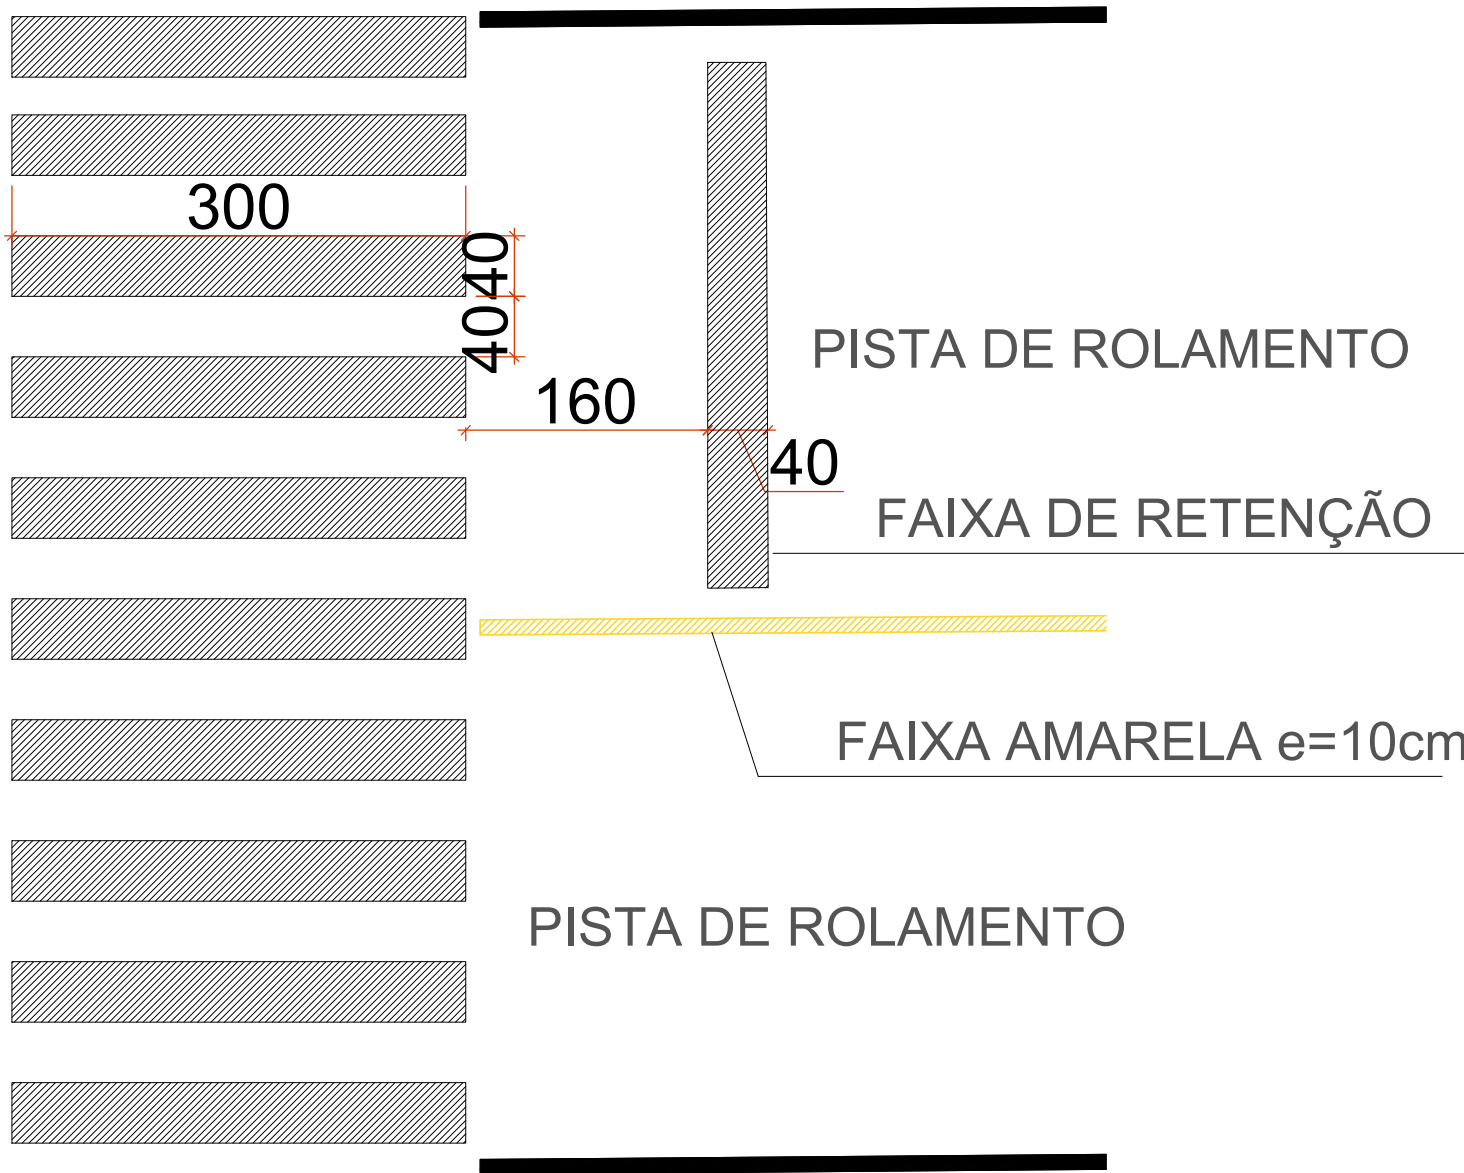


DETALHE - SINALIZAÇÃO HORIZONTAL

Escala 1:50

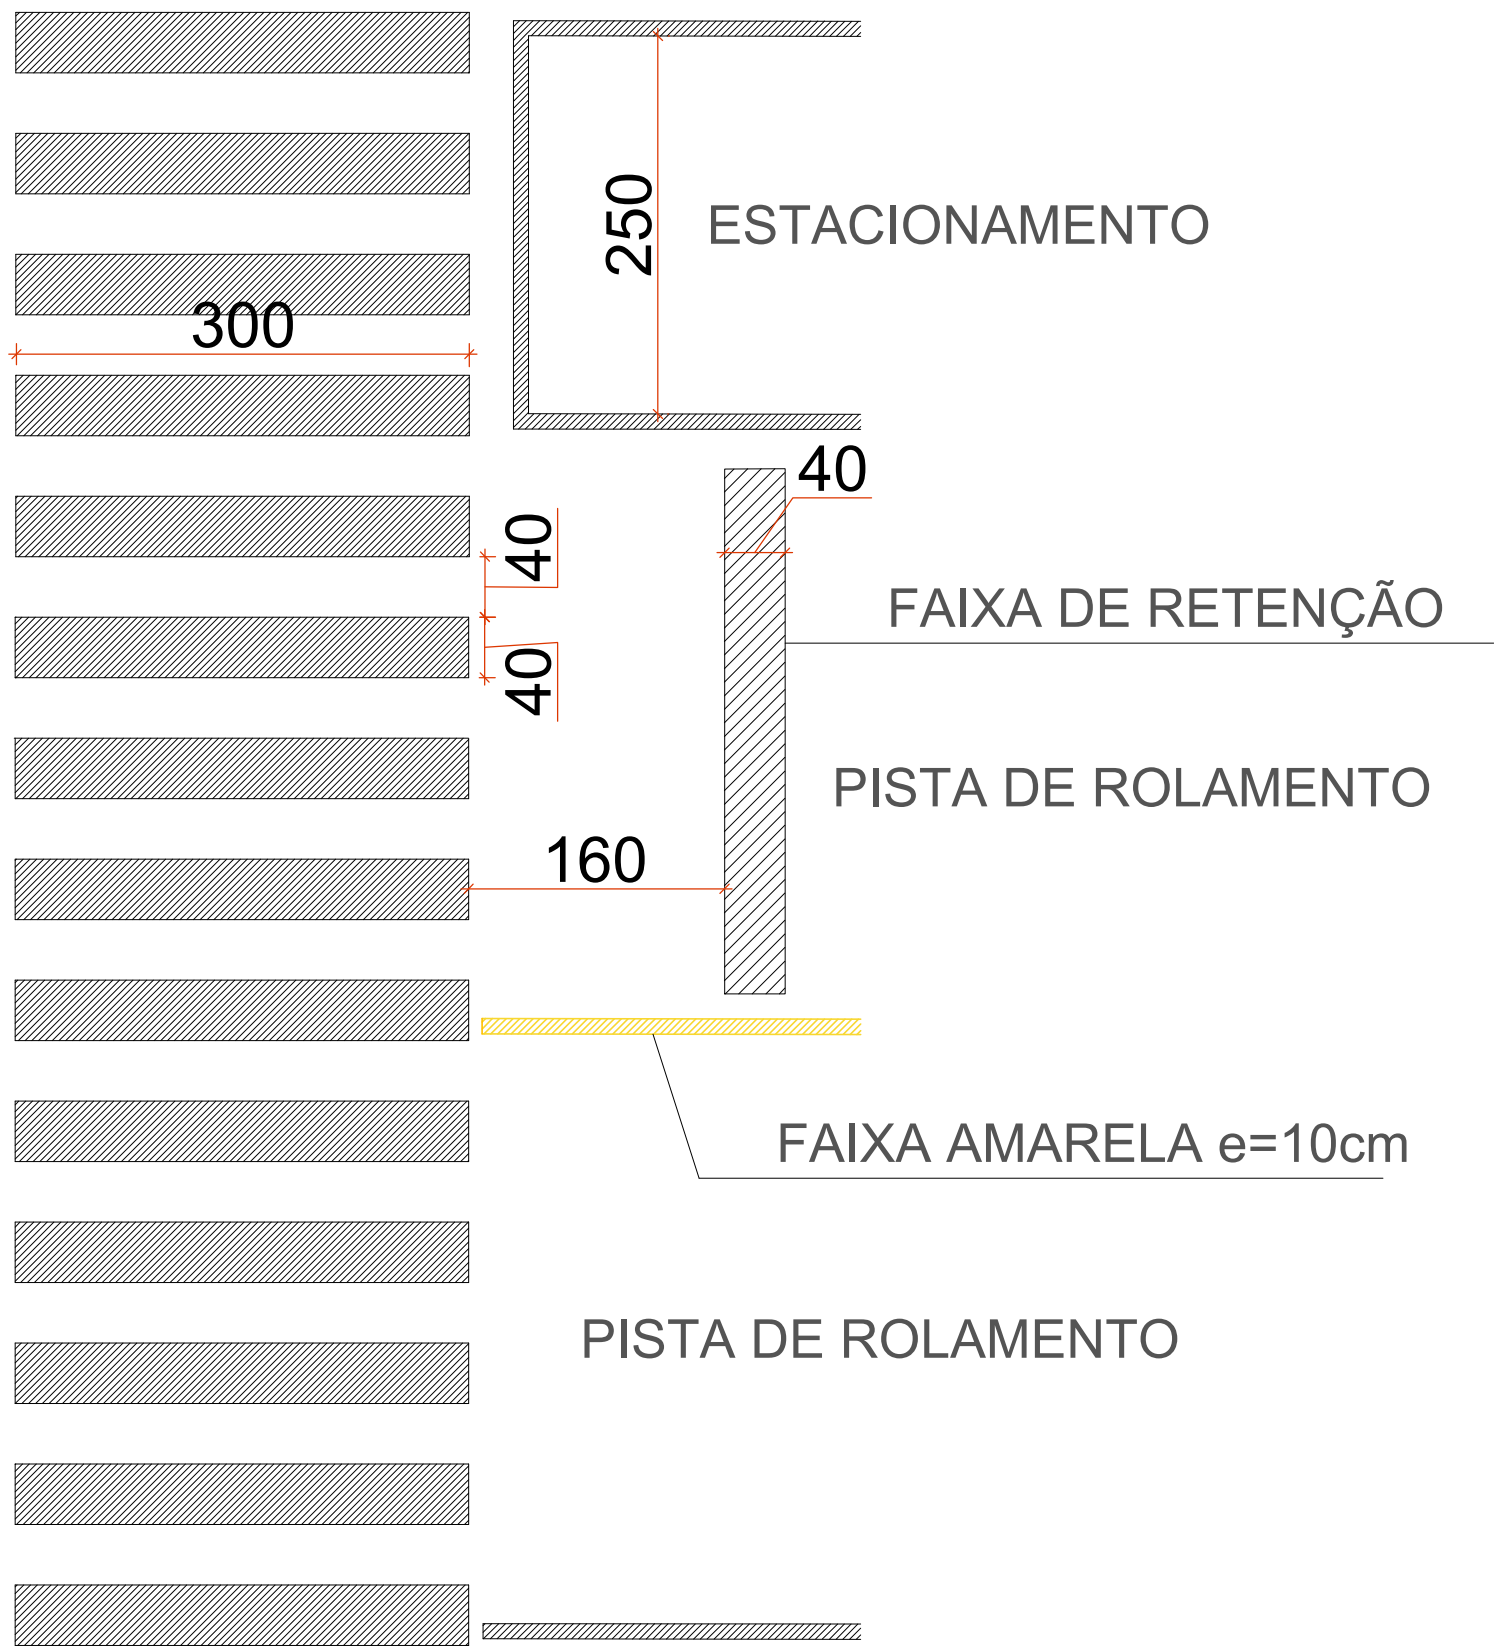

DETALHE - SINALIZAÇÃO HORIZONTAL


Escala 1:50

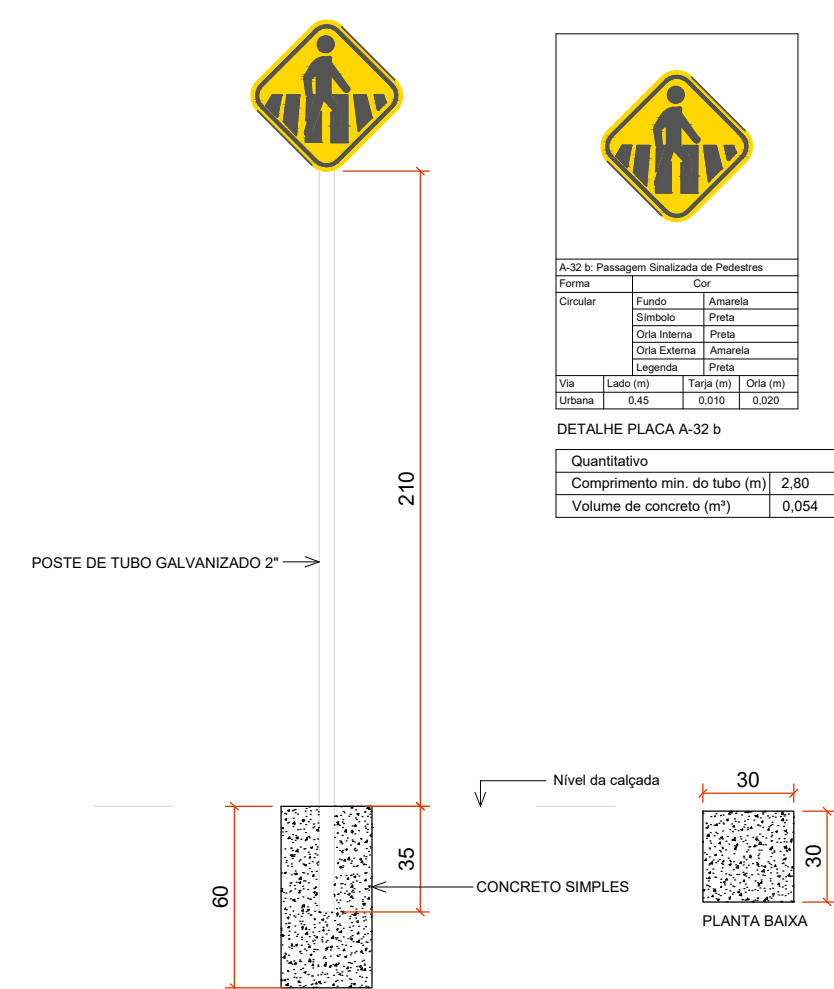

DETALHE SINALIZAÇÃO VERTICAL

A-32 b: Passagem Sinalizada de Pedestres


Escala 1:25

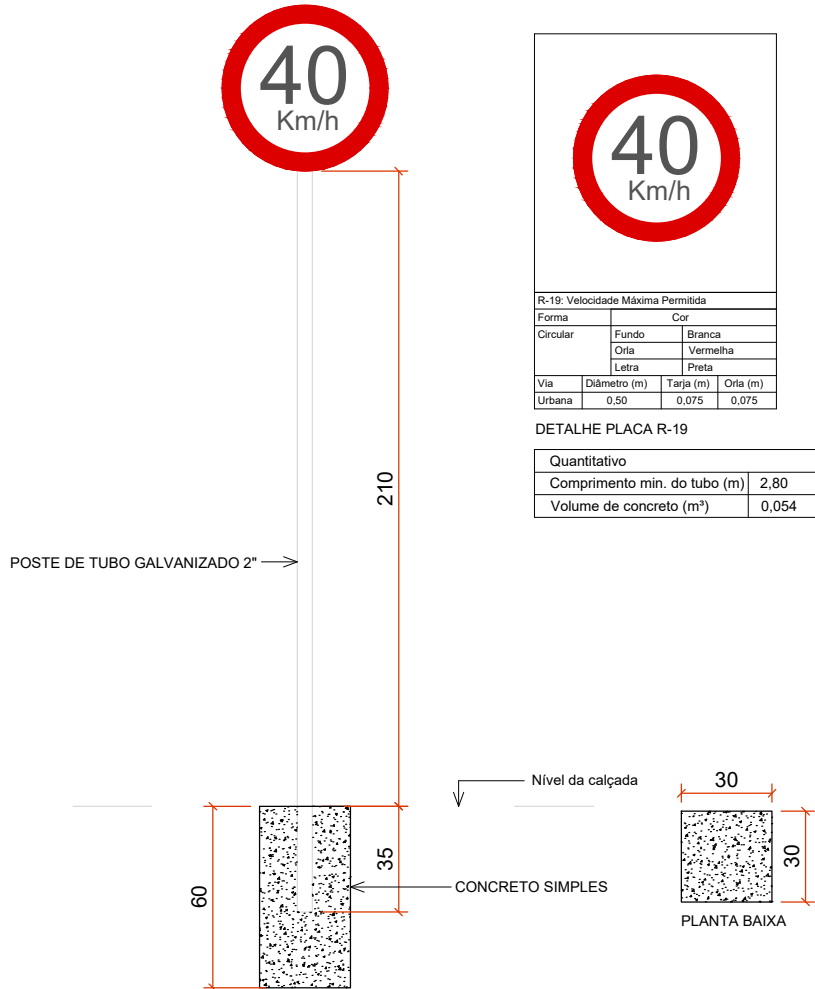

DETALHE SINALIZAÇÃO VERTICAL

R-19: Velocidade Máxima Permitida


Escala 1:25

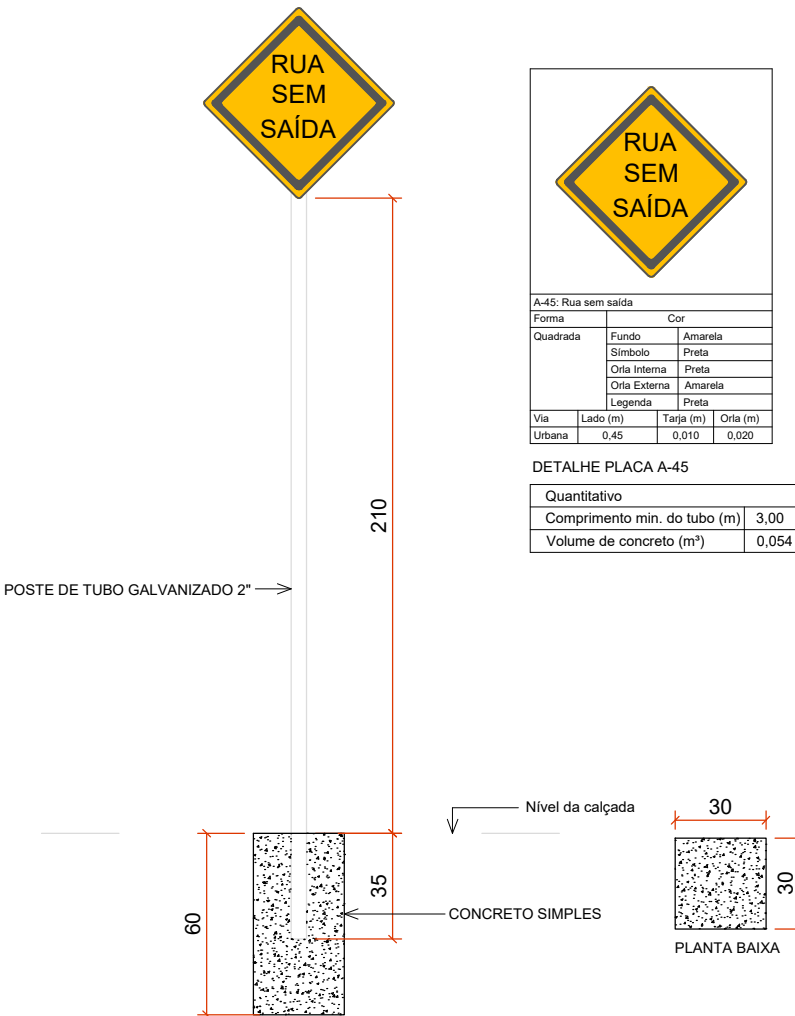

DETALHE SINALIZAÇÃO VERTICAL

A-45: Rua sem saída


Escala 1:25

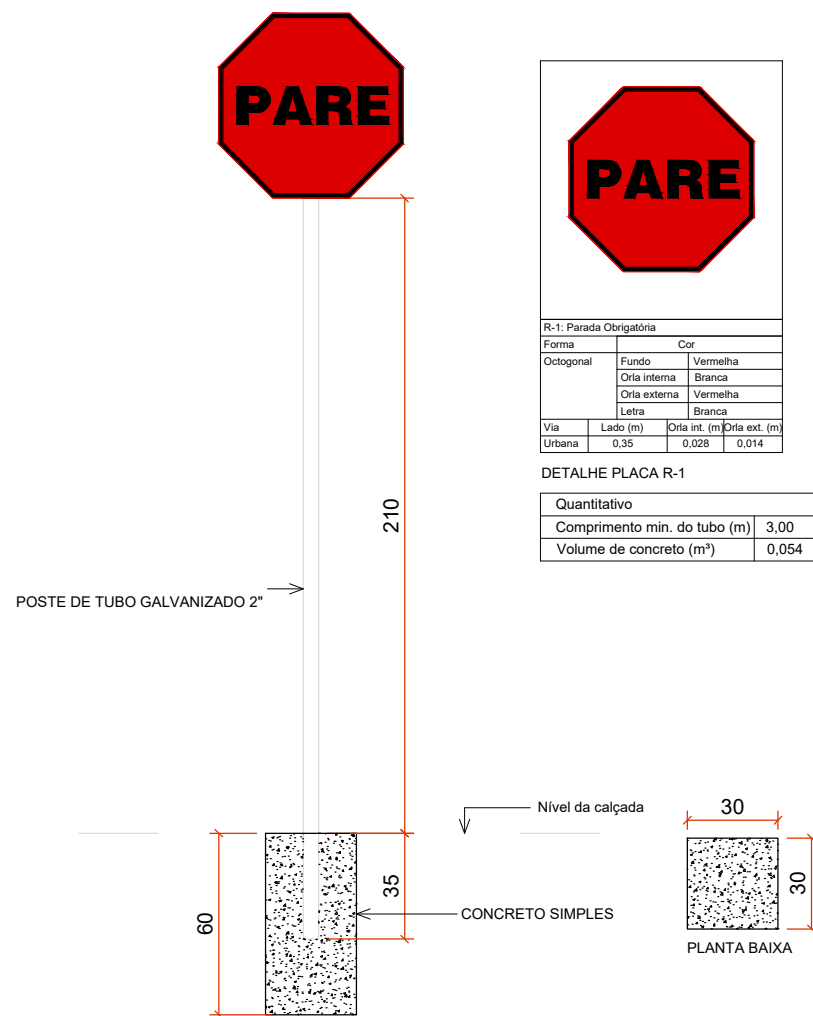

DETALHE SINALIZAÇÃO VERTICAL

R-1: Parada Obrigatória

Escala 1:25

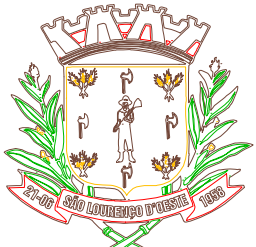ARQUIVO DIGITAL: HAVENDO DIVERGÊNCIA ENTRE ESCALA E COTA- PREVALECE RÁ A COTA			
REGISTROS REVISÕES PÓS LICITAÇÃO			
REVISÃO	AUTOR	DATA	ALTERAÇÃO
			
MUNICÍPIO DE SÃO LOURENÇO DO OESTE			
PREFEITURA MUNICIPAL DE SÃO LOURENÇO DO OESTE RUA DUQUE DE CAXIAS, Nº 789 , CENTRO - CEP 89990-000 / FONE 49 33448500 SÃO LOURENÇO DO OESTE - SC			
PROJETO PAVIMENTAÇÃO			
proprietário		responsável técnico	
Agustinho Assis Menegatti Prefeito Municipal		Francielle Honesko Engenheira Civil - CREA SC 134.784-3	
denominação da obra PAVIMENTAÇÃO ASFÁLTICA RUAS DIVERSAS - LIVI		escala indicada desenho Thaissa	
endereço obra Área Industrial Exp. São Lourenço do Oeste / SC		áreas do projeto Área de intervenção: 4.239,36 m² Área de pavimentação: 4.239,36 m²	
descrição prancha -Detalhes		data Maio/2026 prancha 03 03	
SECRETARIA MUNICIPAL DE RELAÇÕES INSTITUCIONAIS			