



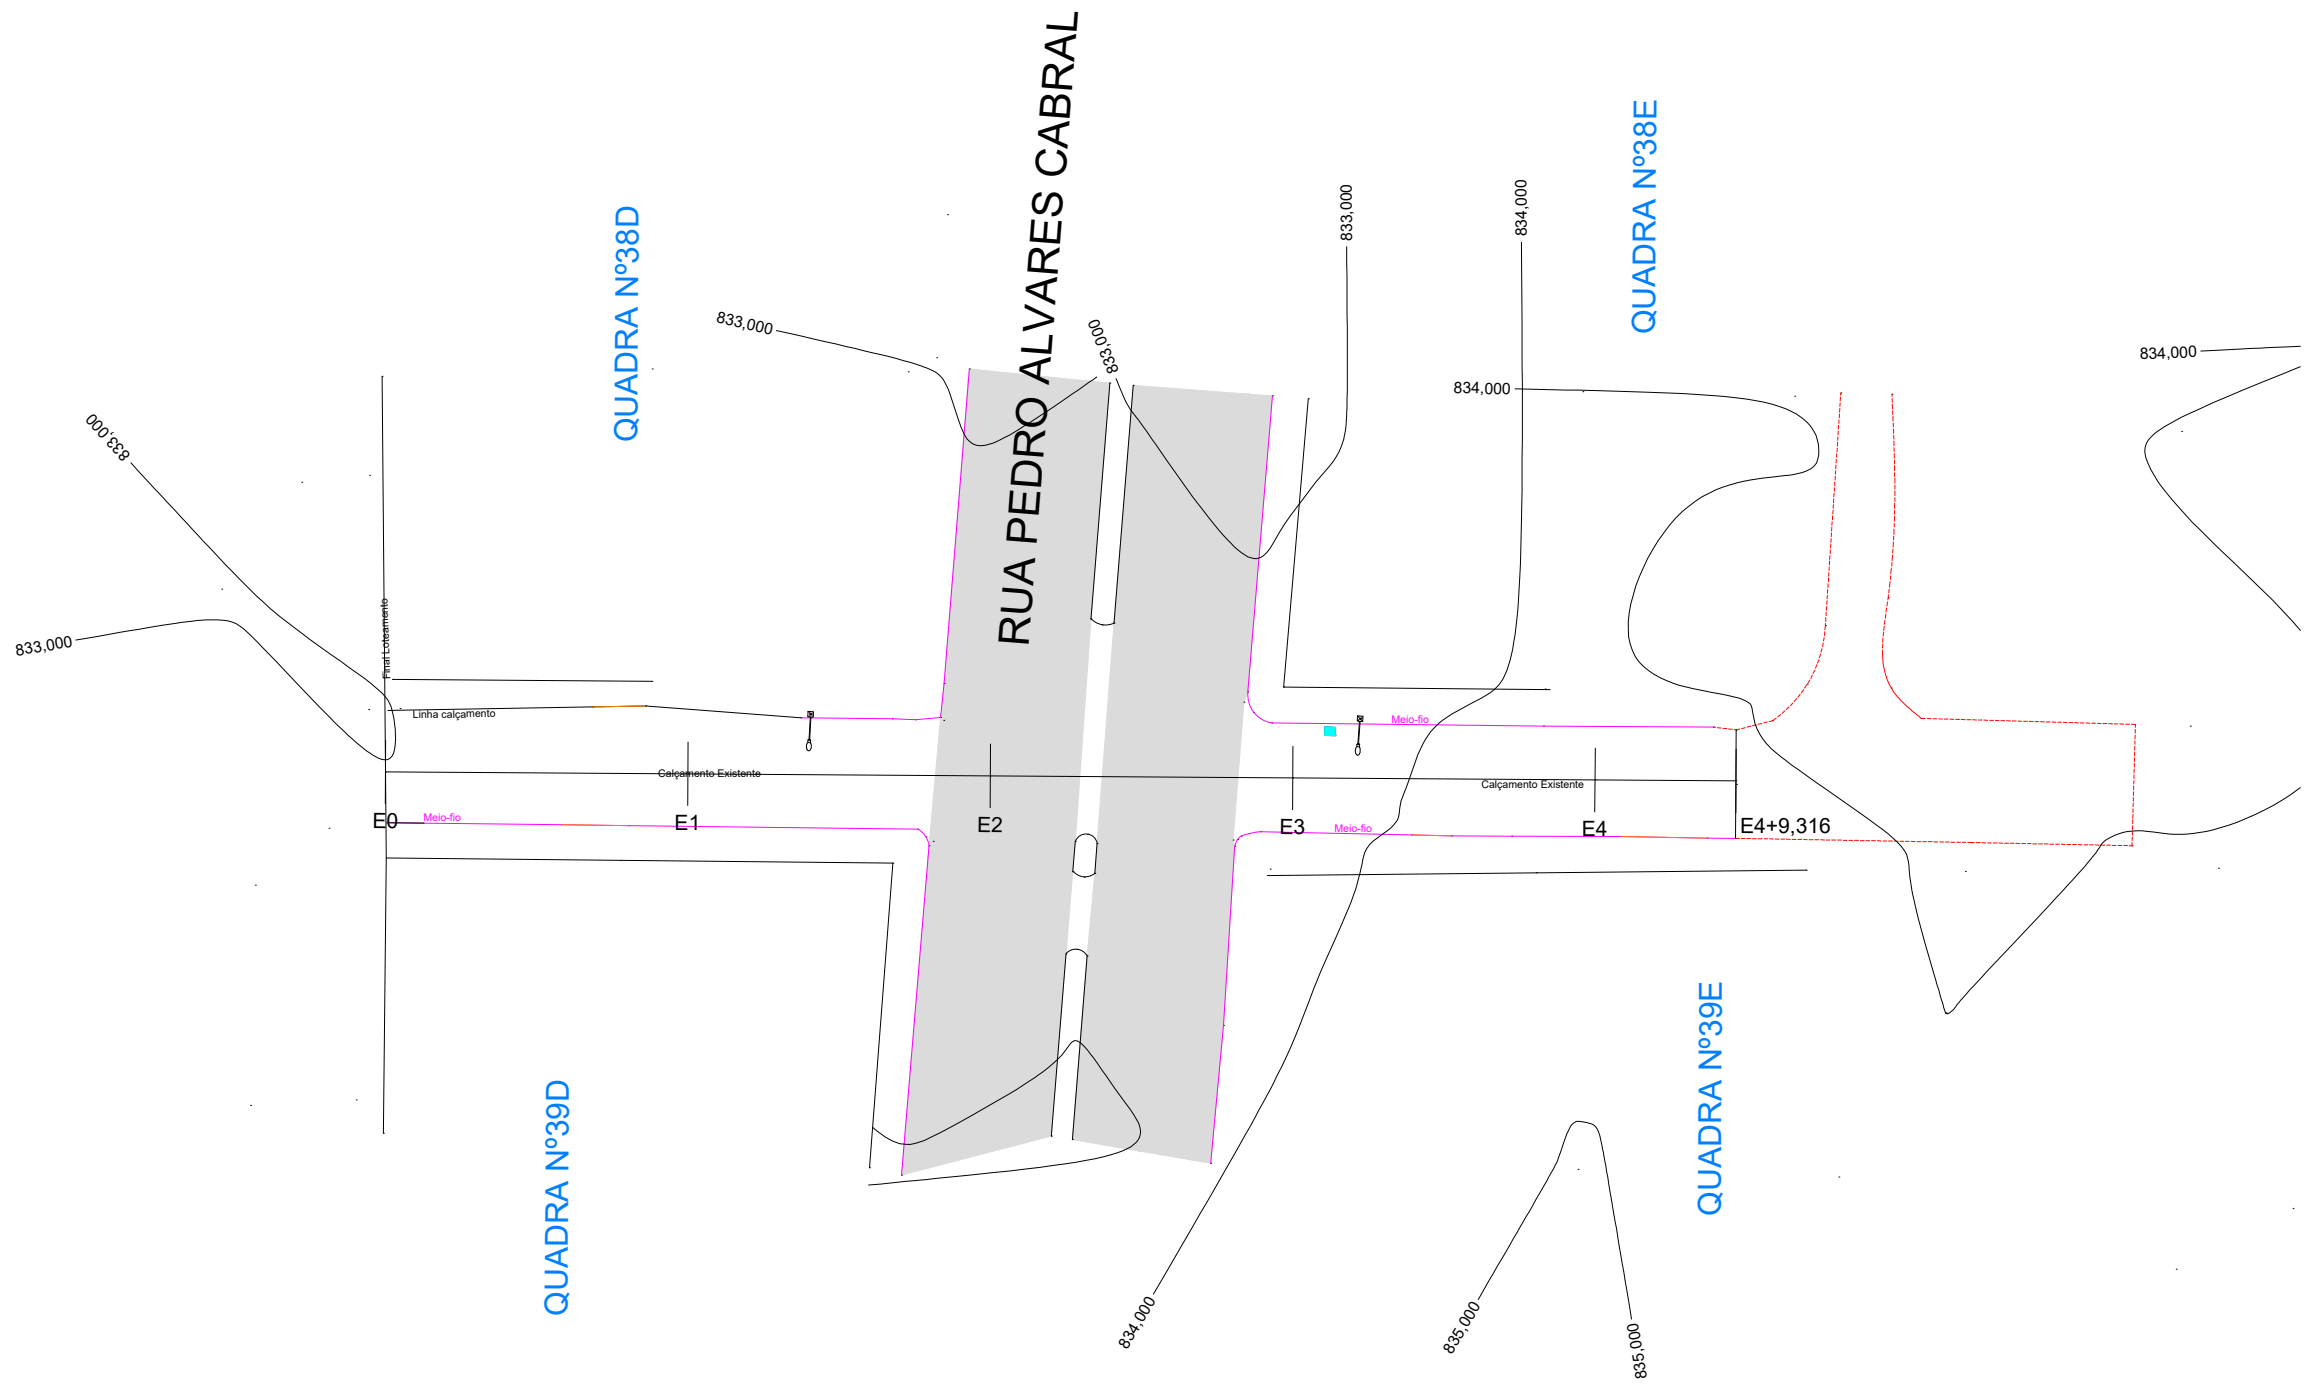


RUA PEDRO MILAN
ESCALA 1:500
ÁREA DE INTERVENÇÃO: 670,65 m²

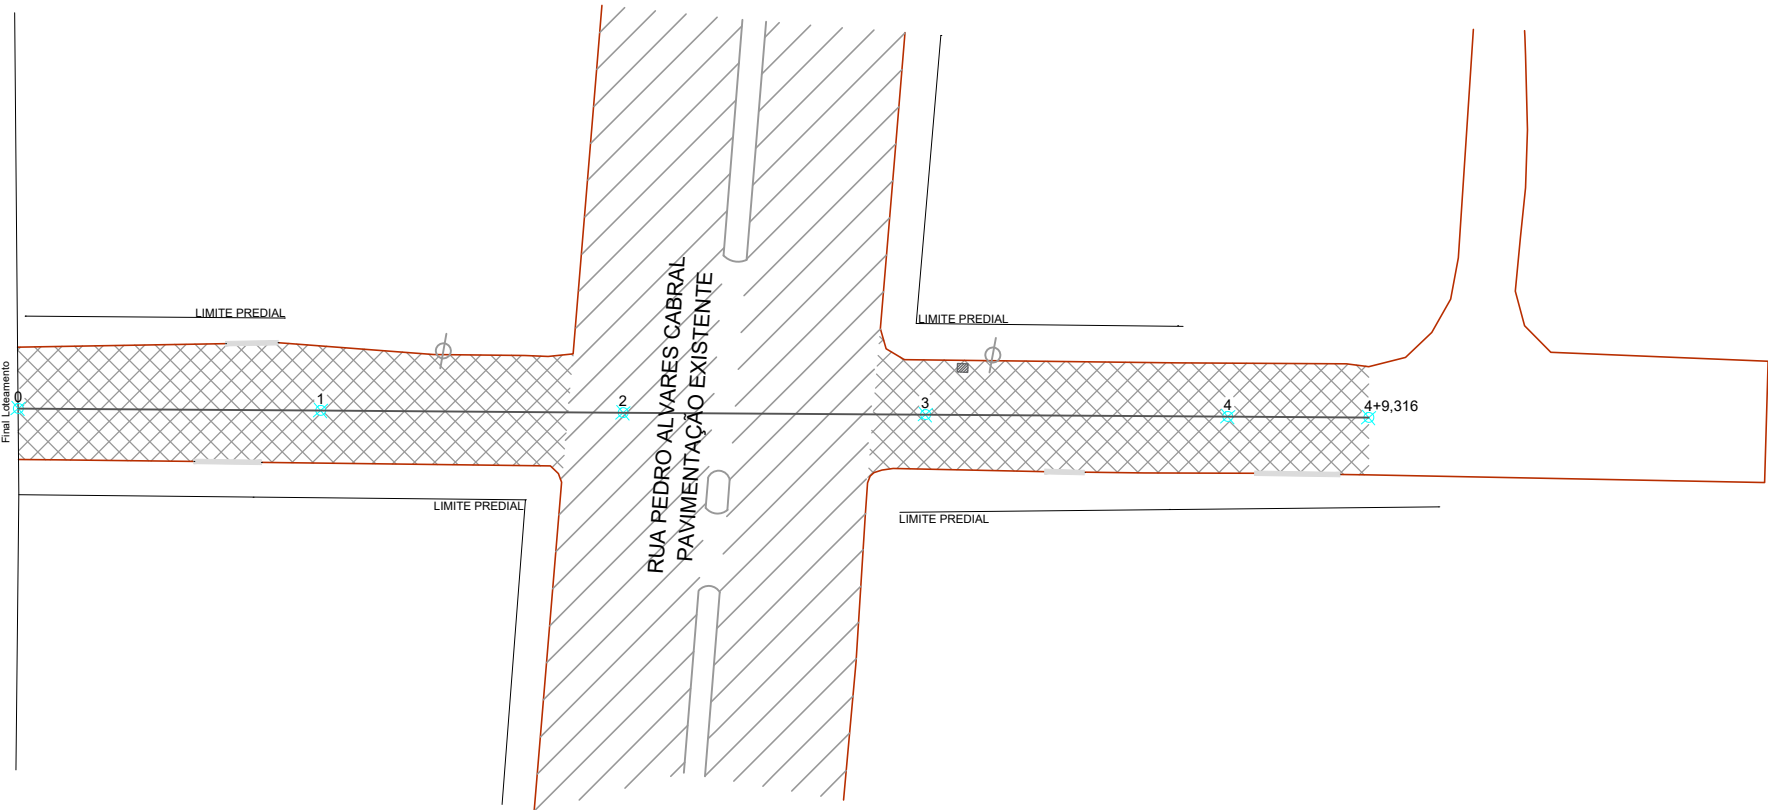


RUA PEDRO MILAN - SITUAÇÃO ATUAL
ESCALA 1:500

- LEGENDA:
- Meio-fio existente
 - Meio-fio rebaixado existente
 - Poste existente
 - Pavimentação em pedra irregular existente
 - Caixa coletora com boca de lobo existente

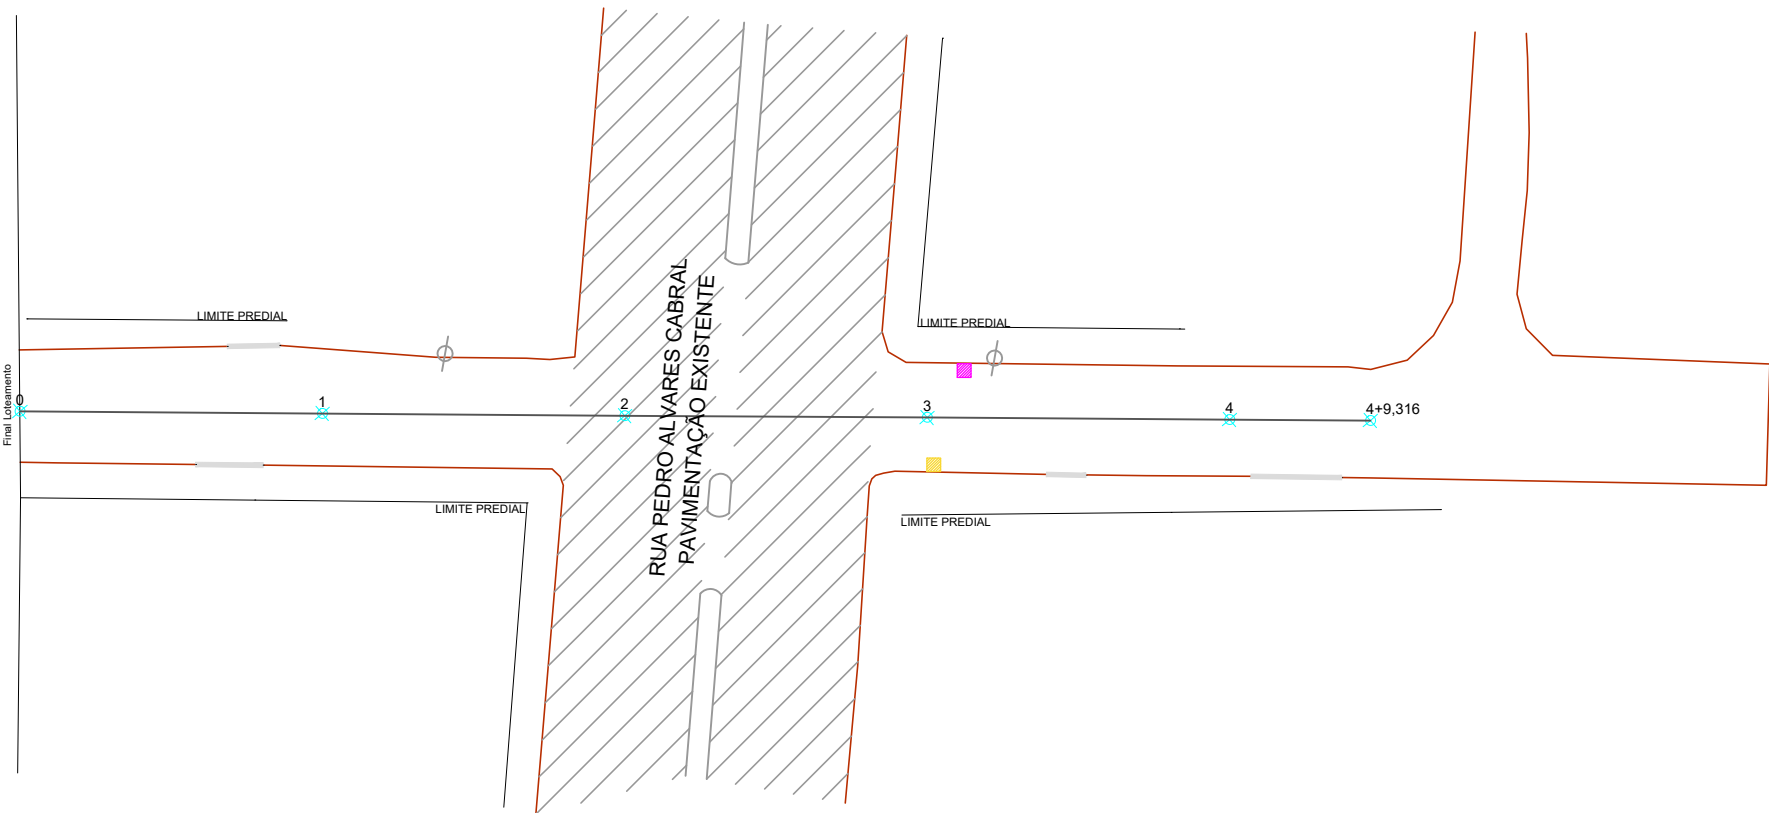


RUA PEDRO MILAN - DRENAGEM
ESCALA 1:500

- LEGENDA:
- Caixa coletora com boca de lobo DN 40 a refazer - ver detalhe 05 - Quantidade= 01 unidade
 - Caixa coletora com boca de lobo existente erguer grade - Total = 01 unidade

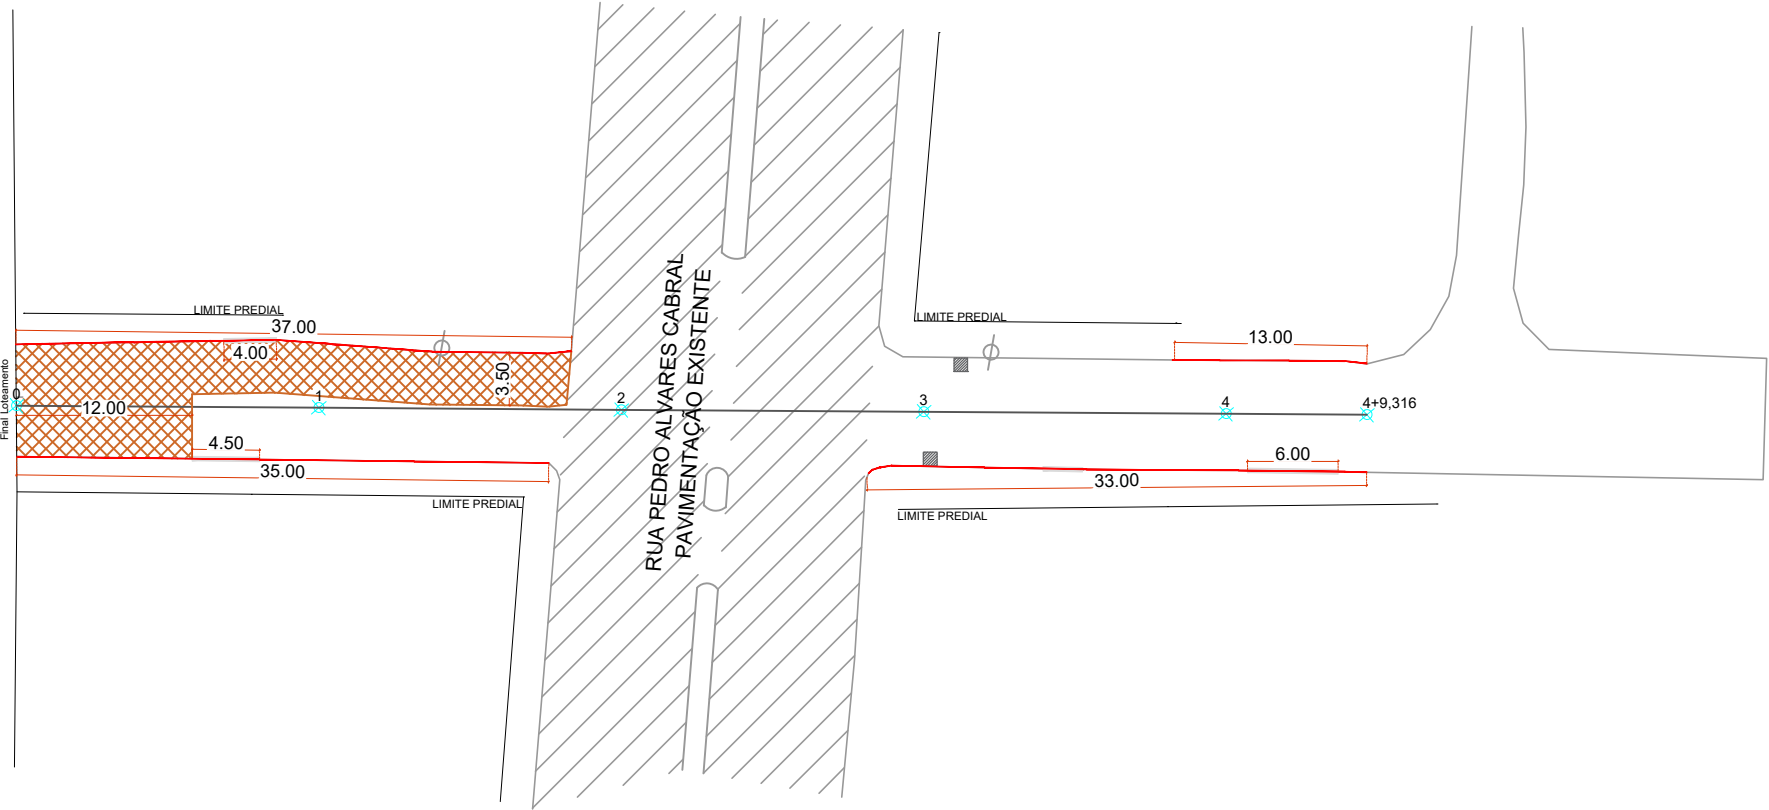

RUA PEDRO MILAN - REFORÇO E REMOÇÃO DE MEIO-FIO
ESCALA 1:500


- LEGENDA:
- Meio-fio existente
 - Meio-fio rebaixado existente
 - Poste existente
 - Meio-fio a remover - 118 m
 - Reforço do sub-leito - esp. 30 cm - ver detalhe 03 - 175,35 m²

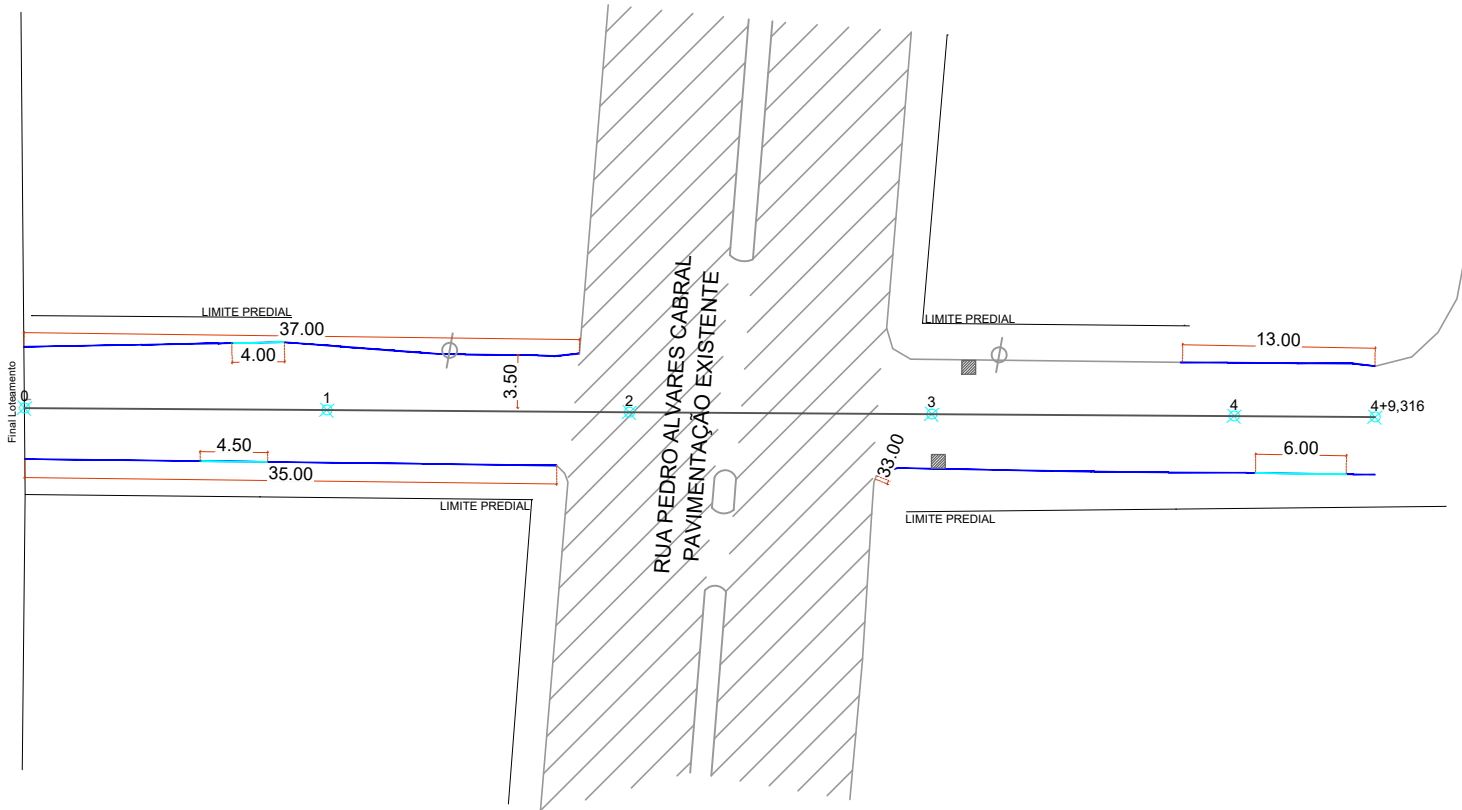

RUA PEDRO MILAN - MEIO-FIO
ESCALA 1:500

- LEGENDA:
- Meio-fio existente
 - Meio-fio rebaixado existente
 - Poste existente
 - Meio-fio pré-moldado a executar - ver detalhe 04 - 103,50 m
 - Meio-fio pré-moldado rebaixado a executar - 14,50 m

OBS: os meios-fios laterais novos estão previstos nos locais onde houve remoção de base.

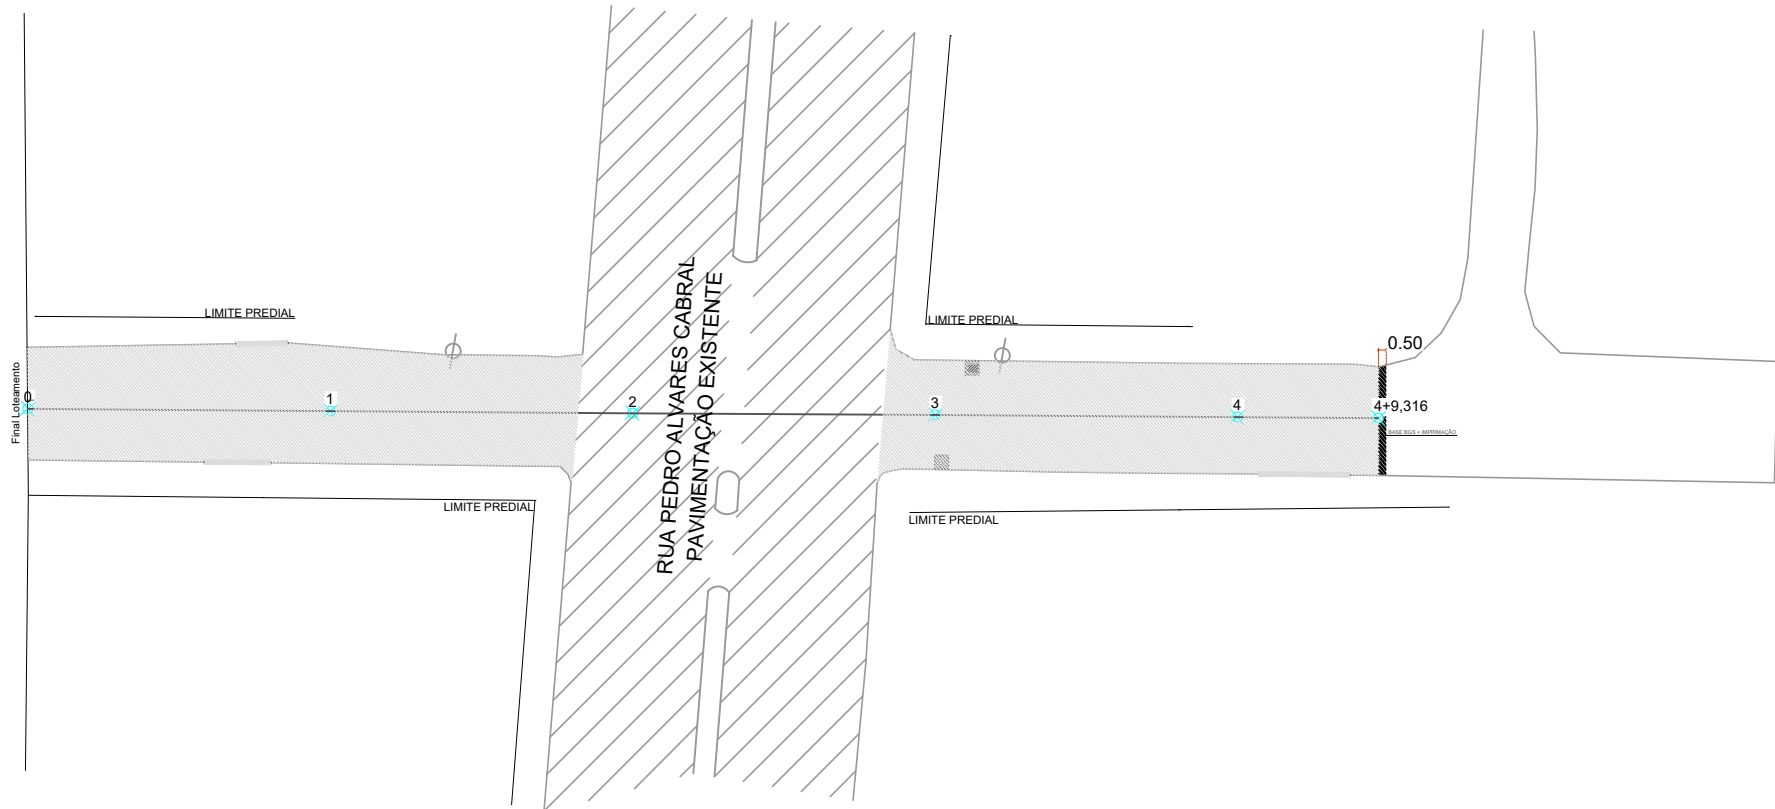


RUA PEDRO MILAN - PAVIMENTAÇÃO ASFÁLTICA
ESCALA 1:500

- LEGENDA:
- Pavimentação asfáltica em CBUQ existente
 - Pavimentação asfáltica em CBUQ a executar - esp.= 2+3 cm
 - Base BGS + Imprimação

ARQUIVO DIGITAL:
HAVENDO DIVERGÊNCIA ENTRE ESCALA E COTA- PREVALECERÁ A COTA

REGISTROS REVISÕES PÓS LICITAÇÃO

REVISÃO	AUTOR	DATA	ALTERAÇÃO

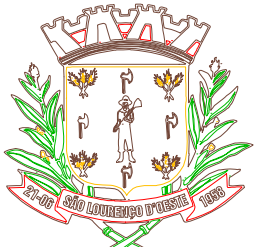

MUNICÍPIO DE SÃO LOURENÇO DO OESTE

PREFEITURA MUNICIPAL DE SÃO LOURENÇO DO OESTE
RUA DUQUE DE CAXIAS, Nº 789 , CENTRO - CEP 89990-000 / FONE 49 33448500
SÃO LOURENÇO DO OESTE - SC

PROJETO PAVIMENTAÇÃO

proprietário	responsável técnico
Agustinho Assis Menegatti Prefeito Municipal	Francielle Honesko Engenheira Civil - CREA SC 134.784-3

denominação da obra	escala indicada
PAVIMENTAÇÃO ASFÁLTICA RUA PEDRO MILAN	desenho Thaissa

endereço obra	áreas do projeto	descrição prancha	data
Bairro Cruzeiro Exp. São Lourenço do Oeste / SC	Área de intervenção: 670,65 m² Área de pavimentação: 670,65 m²	-Projeto	Maio/2026

prancha
02 03

SECRETARIA MUNICIPAL DE RELAÇÕES INSTITUCIONAIS