




RUA ADERBAL RAMOS DA SILVA - REMOÇÃO E REFORÇO DO SUBLEITO - TRECHO I

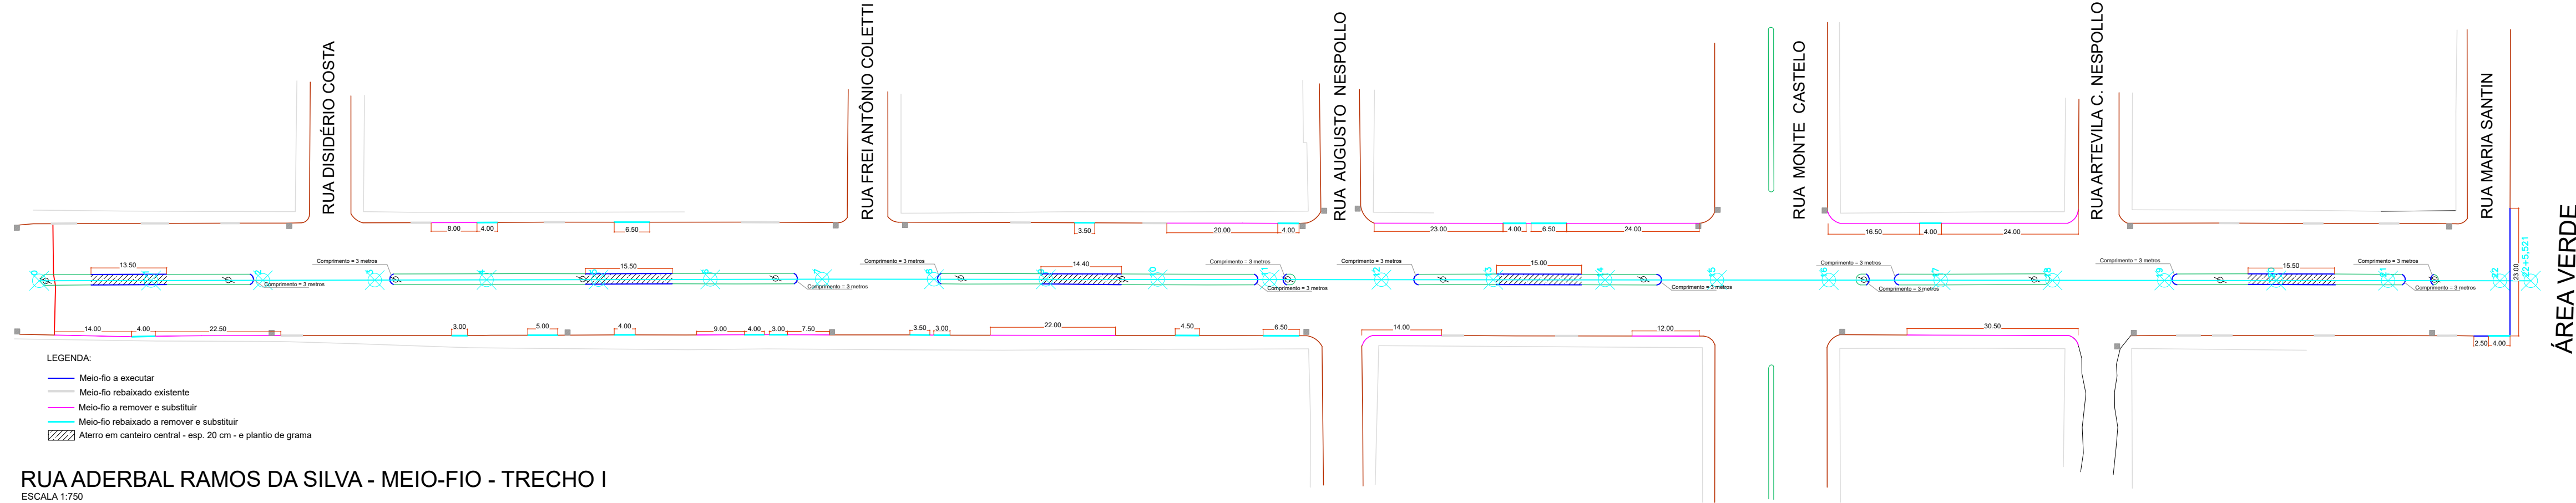

RUA ADERBAL RAMOS DA SILVA - MEIO-FIO - TRECHO I

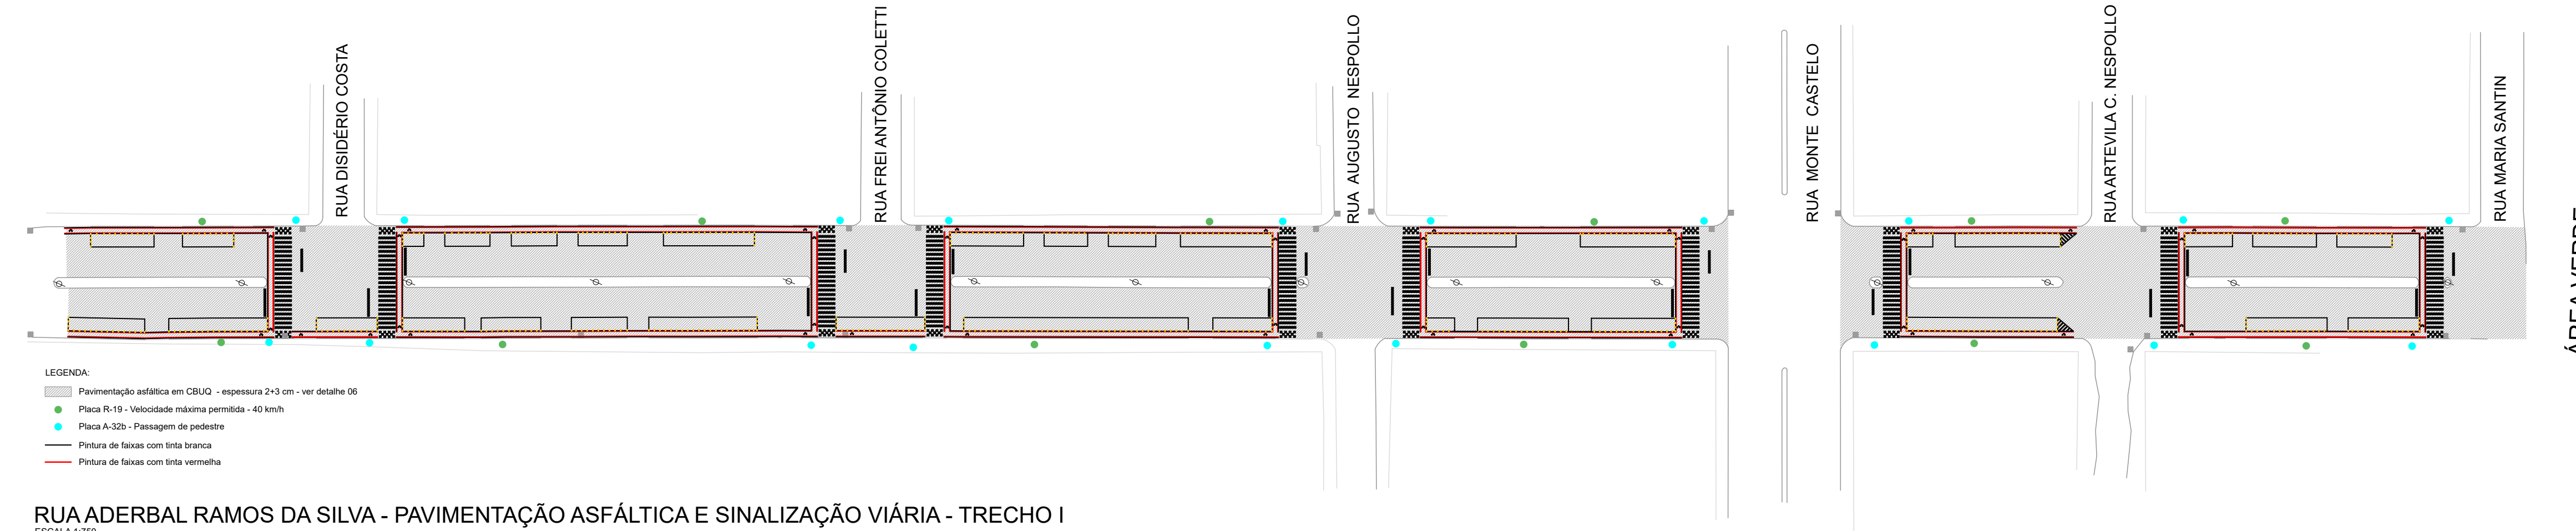

RUA ADERBAL RAMOS DA SILVA - PAVIMENTAÇÃO ASFÁLTICA E SINALIZAÇÃO VIÁRIA - TRECHO I

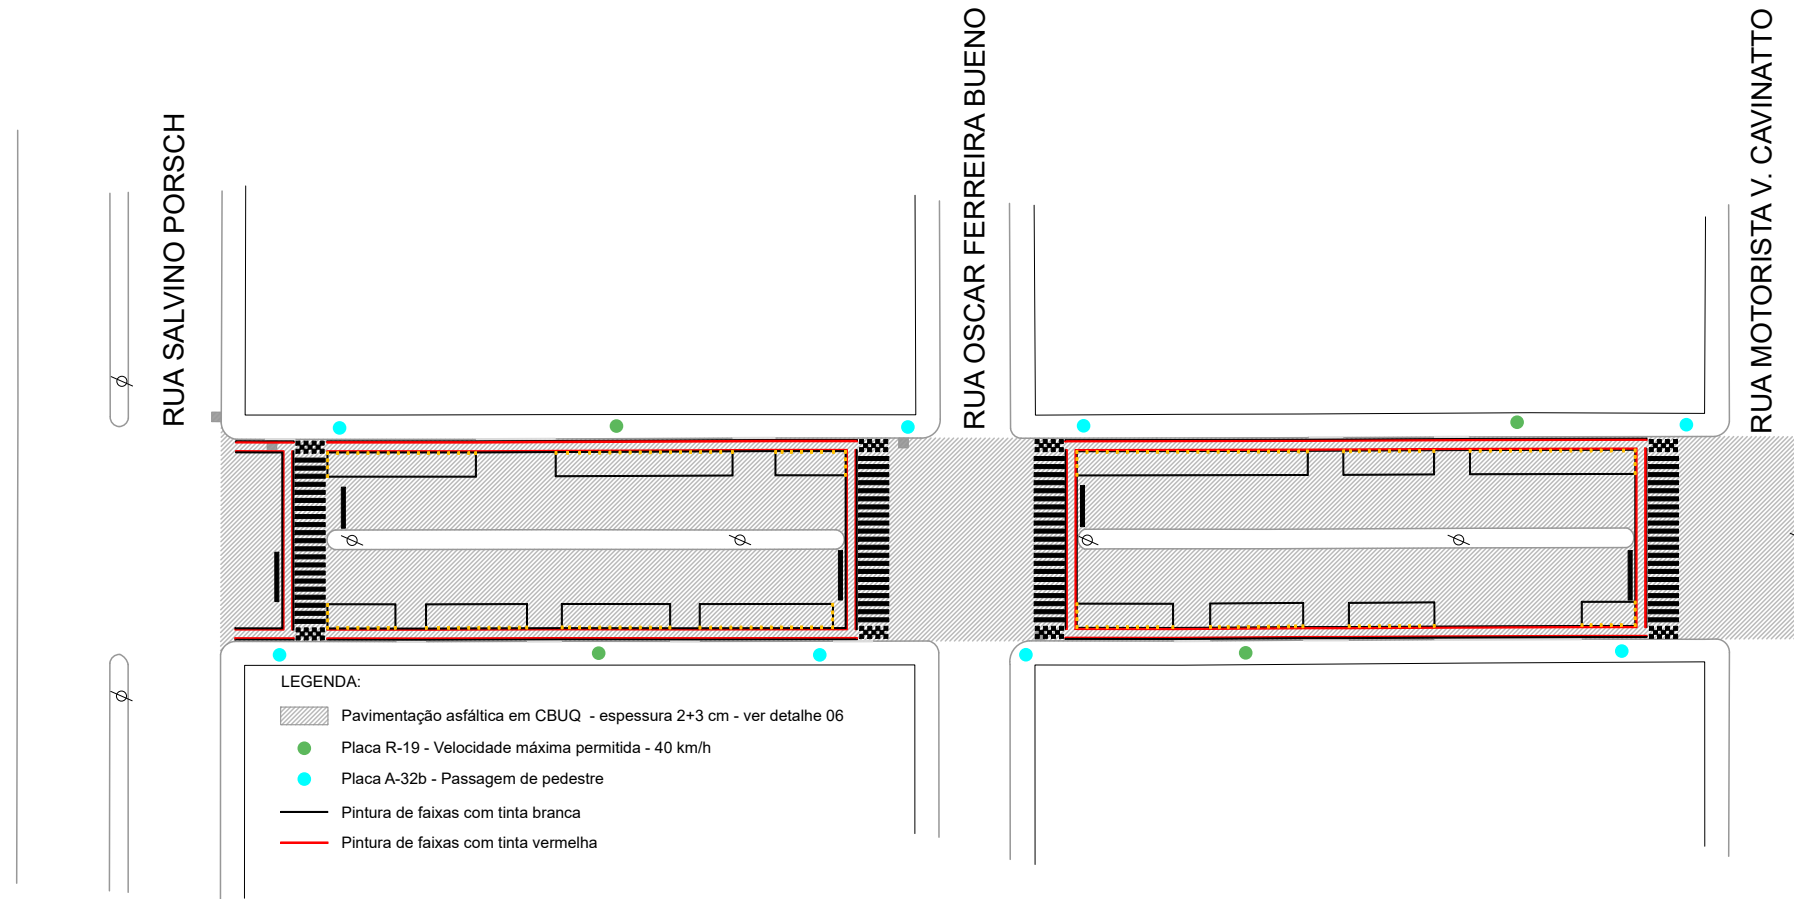


RUA ADERBAL RAMOS DA SILVA - MEIO-FIO - TRECHO II

ÁREA VERDE

ÁREA VERDE

ÁREA VERDE

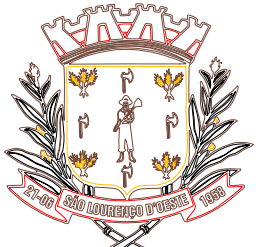

MUNICÍPIO DE SÃO LOURENÇO DO OESTE

PREFEITURA MUNICIPAL DE SÃO LOURENÇO DO OESTE
RUA DUQUE DE CAXIAS, Nº 789 , CENTRO - CEP 89990-000 / FONE 49 33448500
SÃO LOURENÇO DO OESTE - SC

PROJETO PAVIMENTAÇÃO

proprietário	responsável técnico	
Agustinho Assis Menegatti Prefeito Municipal	Alana Barbieri Engenharia Civil CREA/SC 189.626-1	
denominação da obra PAVIMENTAÇÃO RUA ADERBAL RAMOS DA SILVA		
endereço obra Rua Aderbal Ramos da Silva - Trecho entre Rua Aquilino Trento e Rua Motorista V. Cavinatto São Lourenço do Oeste / SC	áreas do projeto Área de intervenção: 12.484,36 m²	descrição prancha -Remoção e reforço do subleito - Meio-fio
escala indicada desenho Alana data Abril/2026 prancha 05 06		
SECRETARIA MUNICIPAL DE RELAÇÕES INSTITUCIONAIS		