



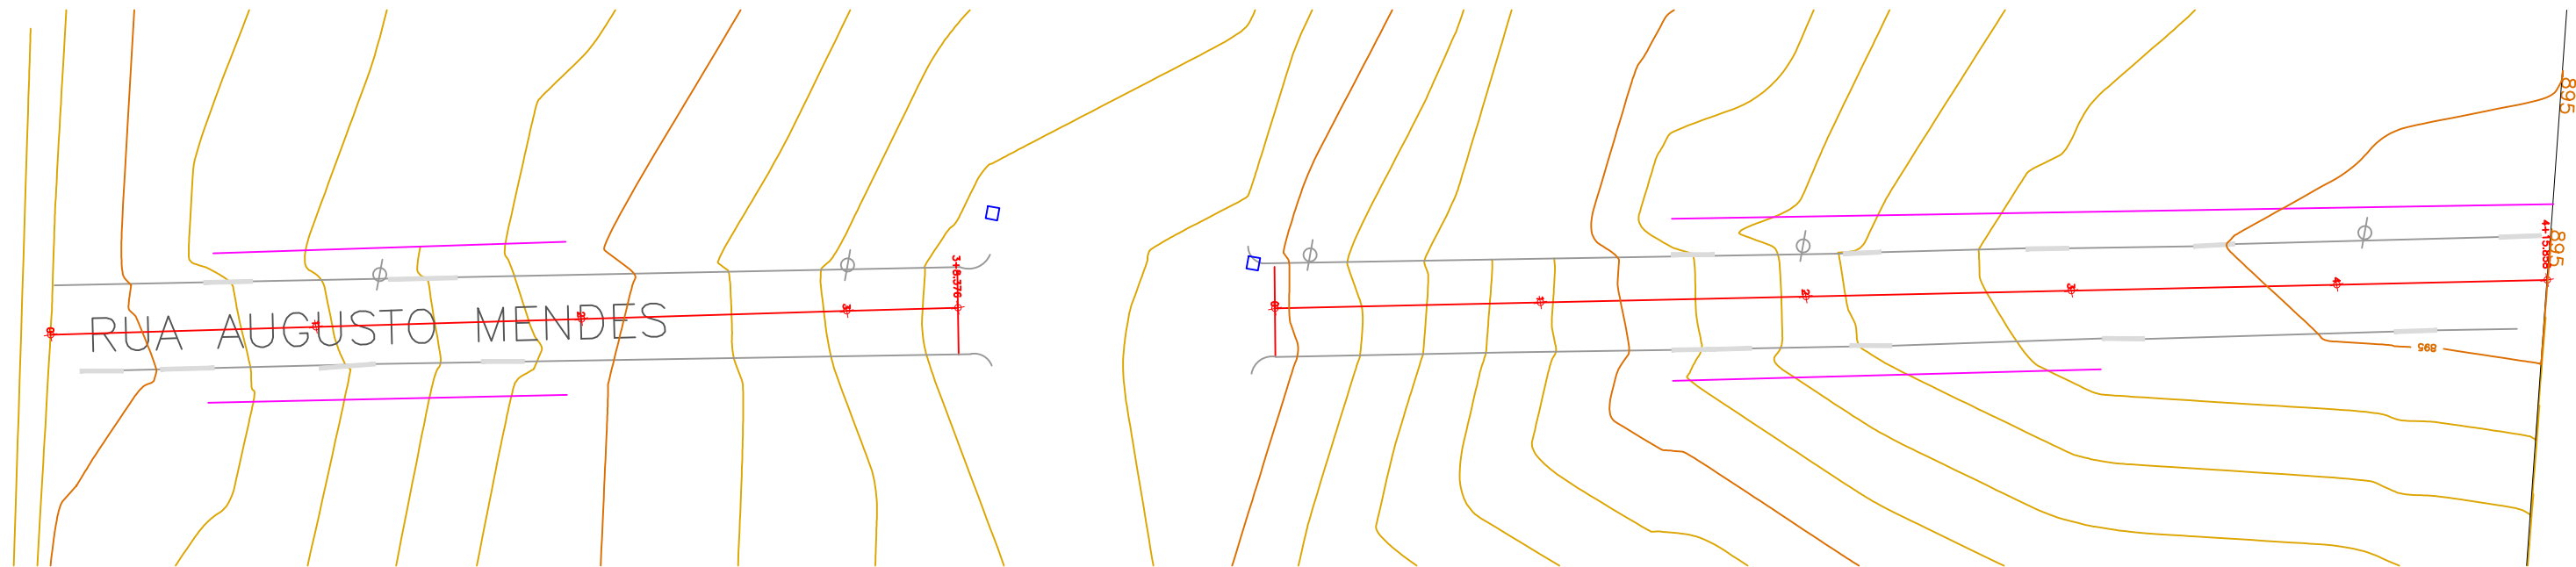

RUA AUGUSTO MENDES

ESCALA 1:500
ÁREA DE INTERVENÇÃO: 1.121,20 m²

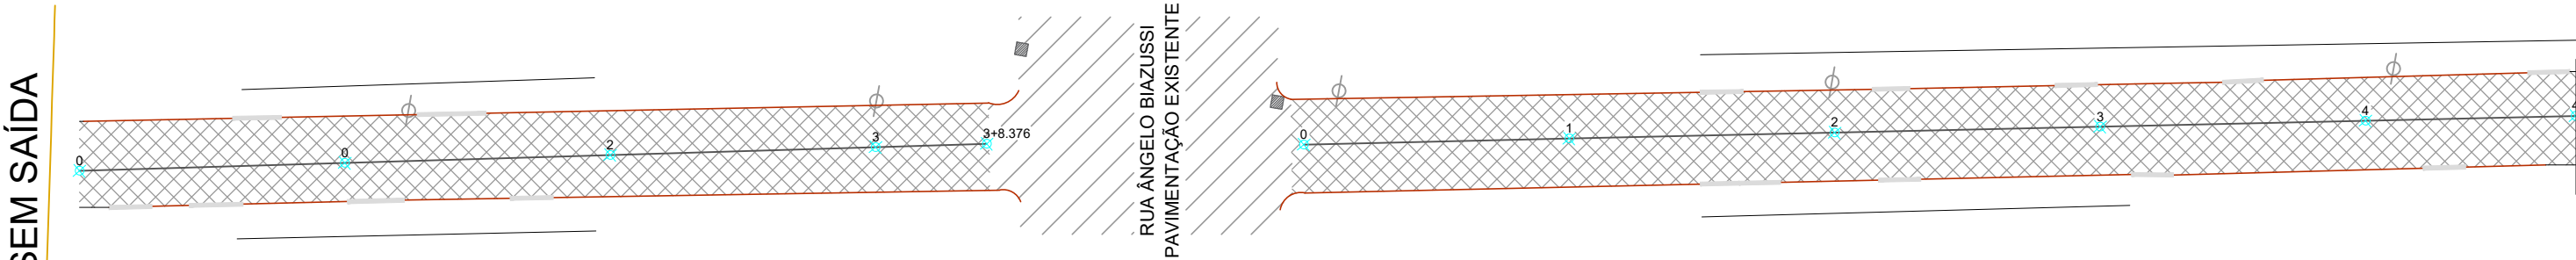


RUA AUGUSTO MENDES - SITUAÇÃO ATUAL

ESCALA 1:500

LEGENDA:

- Meio-fio existente
- Meio-fio rebaixado existente
- Poste existente
- Pavimentação em pedra irregular existente
- Caixa coletora com boca de lobo existente

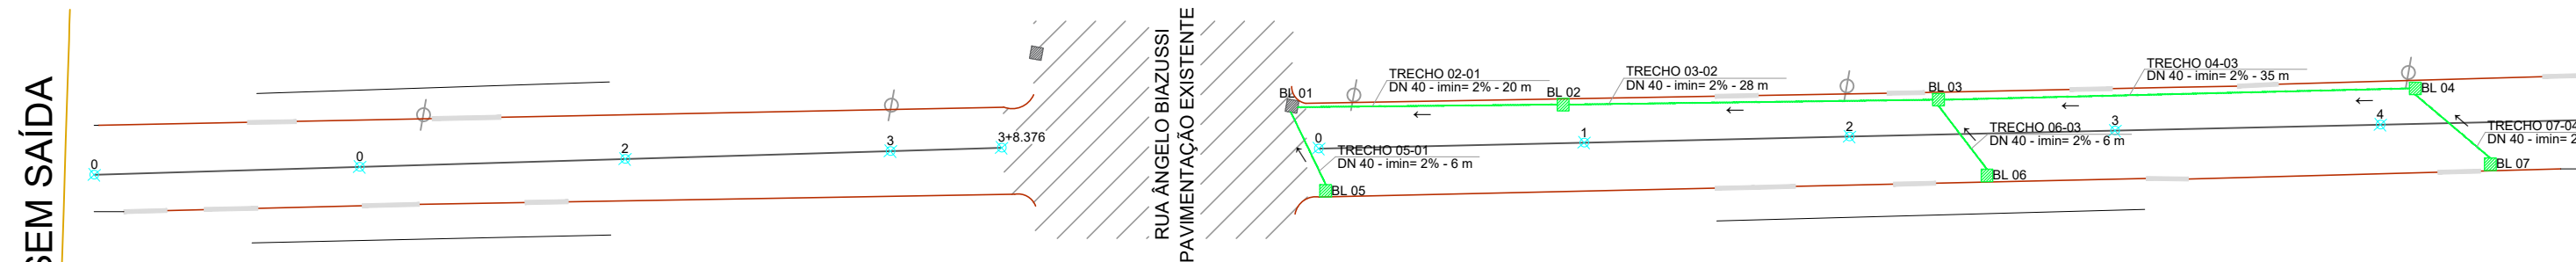


RUA AUGUSTO MENDES - DRENAGEM

ESCALA 1:500

LEGENDA:

- Tubulação em concreto DN 40 a executar - Extensão= 103,00 m
- Caixa coletora com boca de lobo DN 40 a executar - ver detalhe 05 - Quantidade= 06 unidades
- Caixa coletora com boca de lobo existente em outra rua

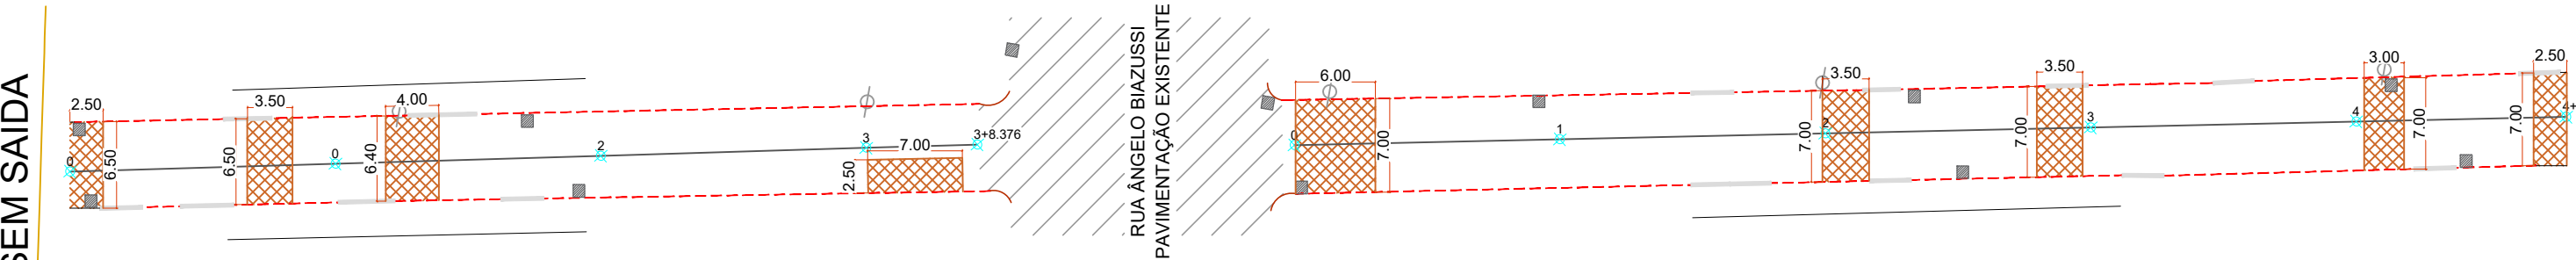


RUA AUGUSTO MENDES - REFORÇO E REMOÇÃO MEIO-FIO

ESCALA 1:500

LEGENDA:

- Meio-fio existente
- Meio-fio rebaixado existente
- Poste existente
- Meio-fio a remover
- Reforço do sub-leito - esp. 30 cm - ver detalhe 03 - 206 m²

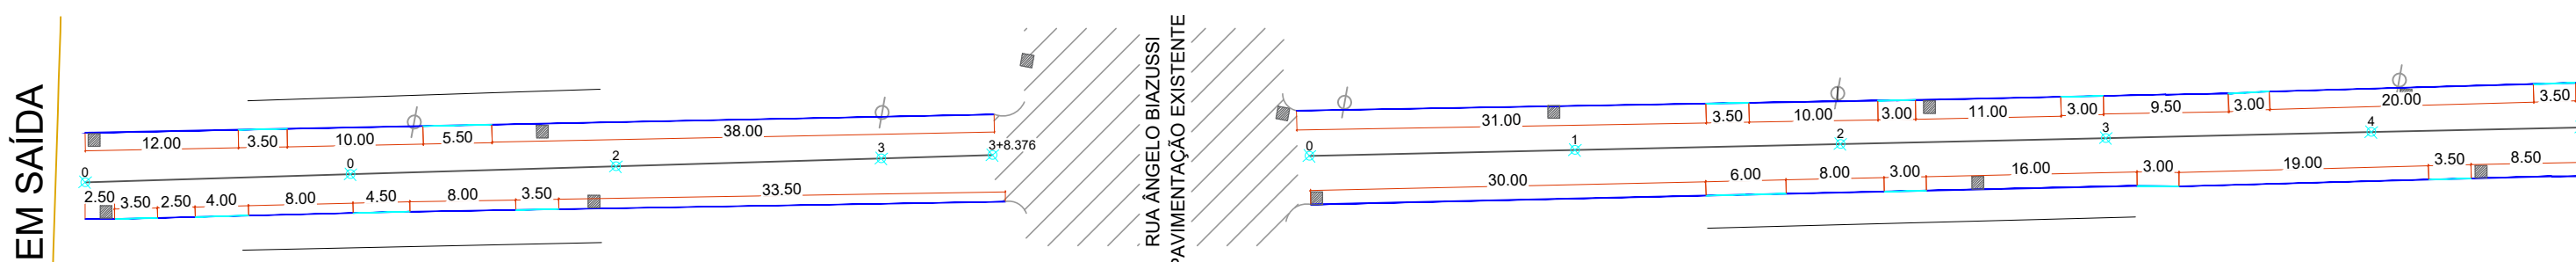


RUA AUGUSTO MENDES - MEIO-FIO

ESCALA 1:500

LEGENDA:

- Meio-fio existente
- Meio-fio rebaixado existente
- Poste existente
- Meio-fio pré-moldado a executar - ver detalhe 04 - 278 m
- Meio-fio pré-moldado rebaixado a executar - 56 m

OBS: os meios-fios laterais novos estão previstos nos locais onde houve remoção de base.

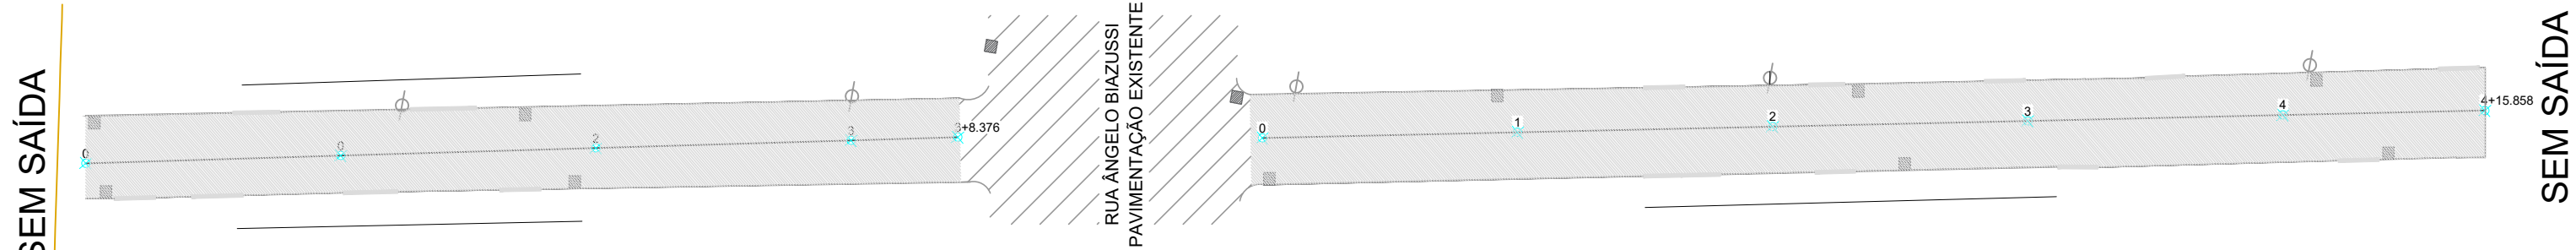


RUA AUGUSTO MENDES - MEIO-FIO

ESCALA 1:500

LEGENDA:

- Pavimentação asfáltica em CBUQ existente
- Pavimentação asfáltica em CBUQ a executar - esp.= 2+3 cm

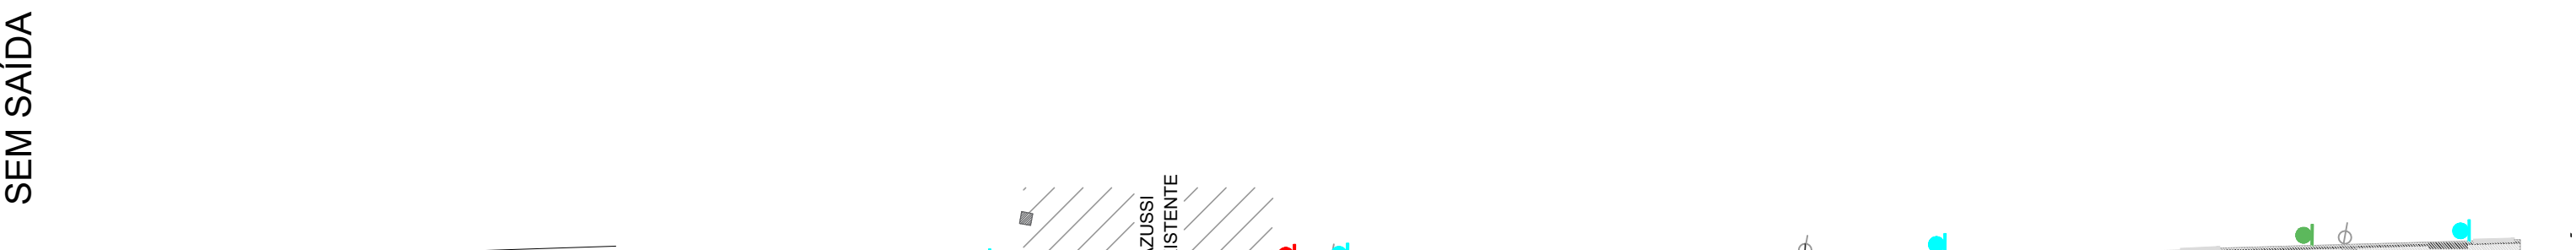

RUA AUGUSTO MENDES - SINALIZAÇÃO VIÁRIA

ESCALA 1:500

LEGENDA:

- Pavimentação asfáltica em CBUQ - esp. 2+3 cm - ver detalhe 04
- Placa R-19 - Velocidade máxima permitida - 40 km/h - 4 uni.
- Placa A-32b - Passagem de pedestre - 9 uni.
- Placa A-45 - Rua sem saída - 2 uni.
- Placa R-1 - Parada Obrigatória - 2uni.
- Pintura de faixas com tinta branca
- Pintura de faixas com tinta amarela

ARQUIVO DIGITAL:
HAVENDO DIVERGÊNCIA ENTRE ESCALA E COTA- PREVALECERÁ A COTA

REGISTROS REVISÕES PÓS LICITAÇÃO			
REVISÃO	AUTOR	DATA	ALTERAÇÃO



MUNICÍPIO DE SÃO LOURENÇO DO OESTE

PREFEITURA MUNICIPAL DE SÃO LOURENÇO DO OESTE
RUA DUQUE DE CAXIAS, Nº 789 , CENTRO - CEP 89990-000 / FONE 49 33448500
SÃO LOURENÇO DO OESTE - SC

PROJETO PAVIMENTAÇÃO

proprietário	responsável técnico
Agustinho Assis Menegatti Prefeito Municipal	Francielle Honesko Engenheira Civil - CREA SC 134.784-3

denominação da obra PAVIMENTAÇÃO ASFÁLTICA RUA AUGUSTO MENDES			escala indicada
endereço obra Área Industrial Exp. São Lourenço do Oeste / SC			desenho Thaisa
áreas do projeto Área de intervenção: 1.121,20 m² Área de pavimentação: 1.121,20 m²		descrição prancha -Projeto	data Maio/2026 prancha
02			03

SECRETARIA MUNICIPAL DE RELAÇÕES INSTITUCIONAIS