




PLANTA DE LOCALIZAÇÃO
ESCALA: 1/15000

- LEGENDA
- ÁREA A SER PAVIMENTADA
 - CENTRO URBANO

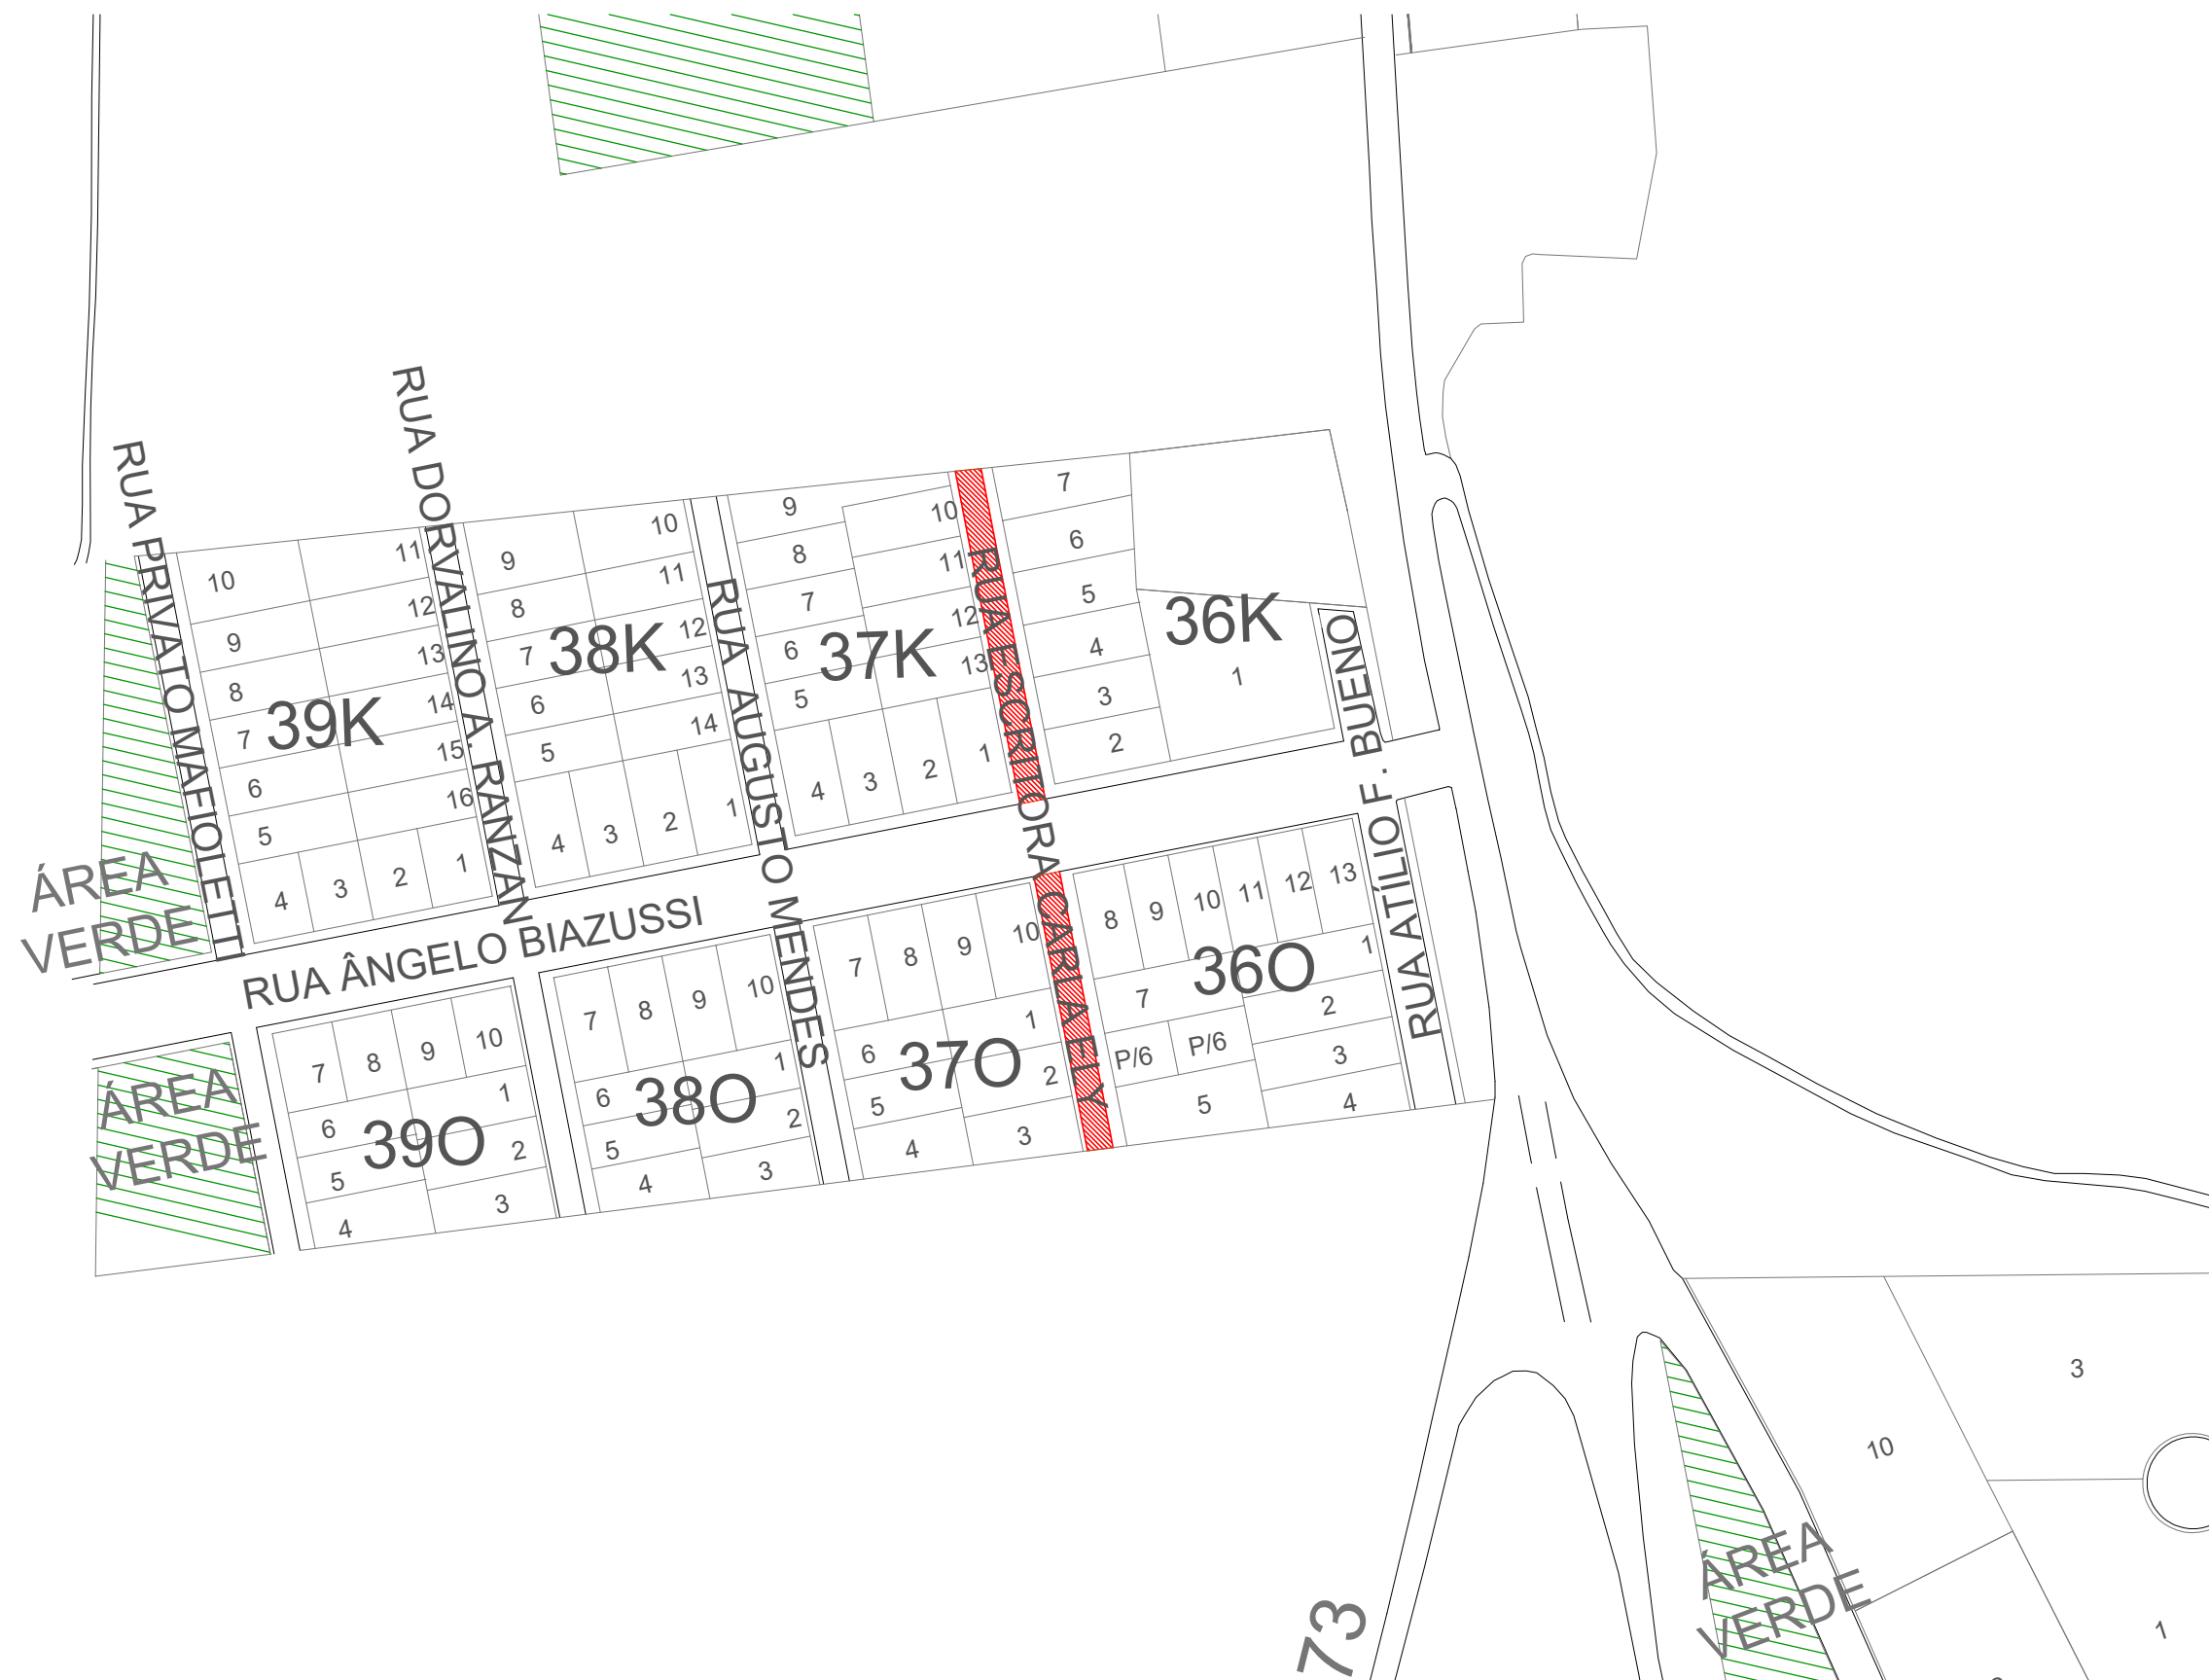

DETALHE PLANTA DE LOCALIZAÇÃO
ESCALA: 1/2000

- LEGENDA
- ÁREA A SER PAVIMENTADA
- INÍCIO -26.378345 E, -52.866103 S
FIM -26.380088 E, -52.865742 S

ARQUIVO DIGITAL:
HAVENDO DIVERGÊNCIA ENTRE ESCALA E COTA- PREVALECE RÁ A COTA

REGISTROS REVISÕES PÓS LICITAÇÃO

REVISÃO	AUTOR	DATA	ALTERAÇÃO



MUNICÍPIO DE SÃO LOURENÇO DO OESTE

PREFEITURA MUNICIPAL DE SÃO LOURENÇO DO OESTE
RUA DUQUE DE CAXIAS, Nº 789 , CENTRO - CEP 89990-000 / FONE 49 33448500
SÃO LOURENÇO DO OESTE - SC

PROJETO PAVIMENTAÇÃO

proprietário	responsável técnico
Agustinho Assis Menegatti Prefeito Municipal	Francielle Honesko Engenheira Civil - CREA SC 134.784-3

denominação da obra	escala indicada
PAVIMENTAÇÃO ASFÁLTICA RUA ESCRITORA CARLA ELY	desenho Thaissa

endereço obra	áreas do projeto	descrição prancha	data
Área Industrial Exp. São Lourenço do Oeste / SC	Área de intervenção: 952,24 m² Área de pavimentação: 952,24 m²	-Planta de localização	Maio/2026

prancha

01 | 03

SECRETARIA MUNICIPAL DE RELAÇÕES INSTITUCIONAIS