

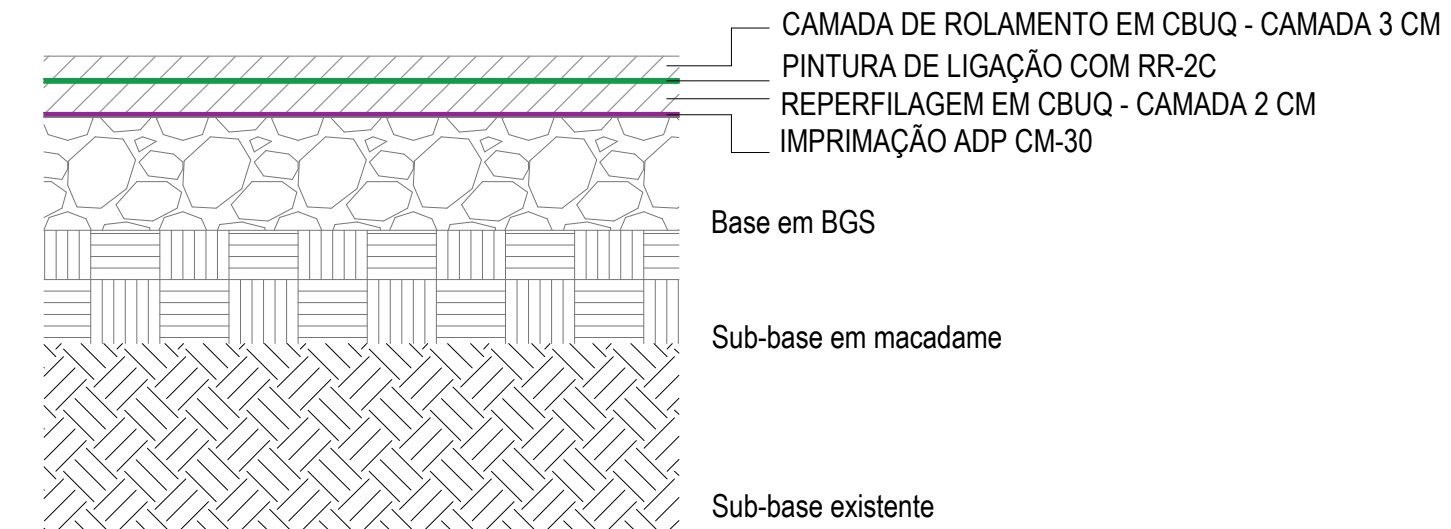
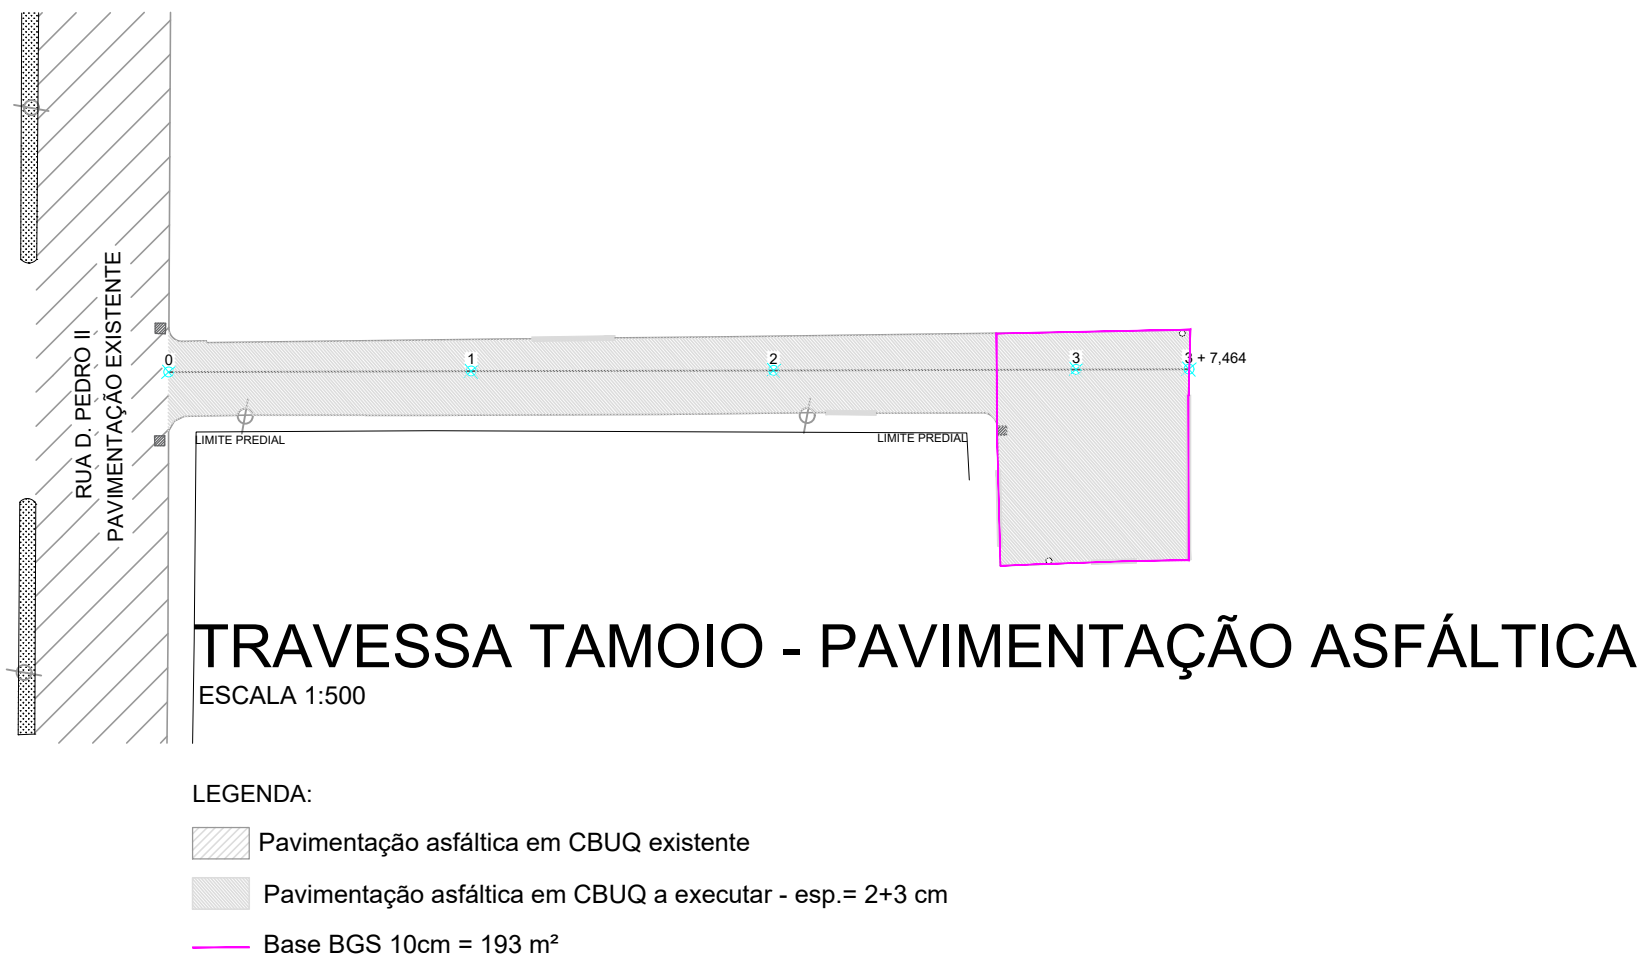


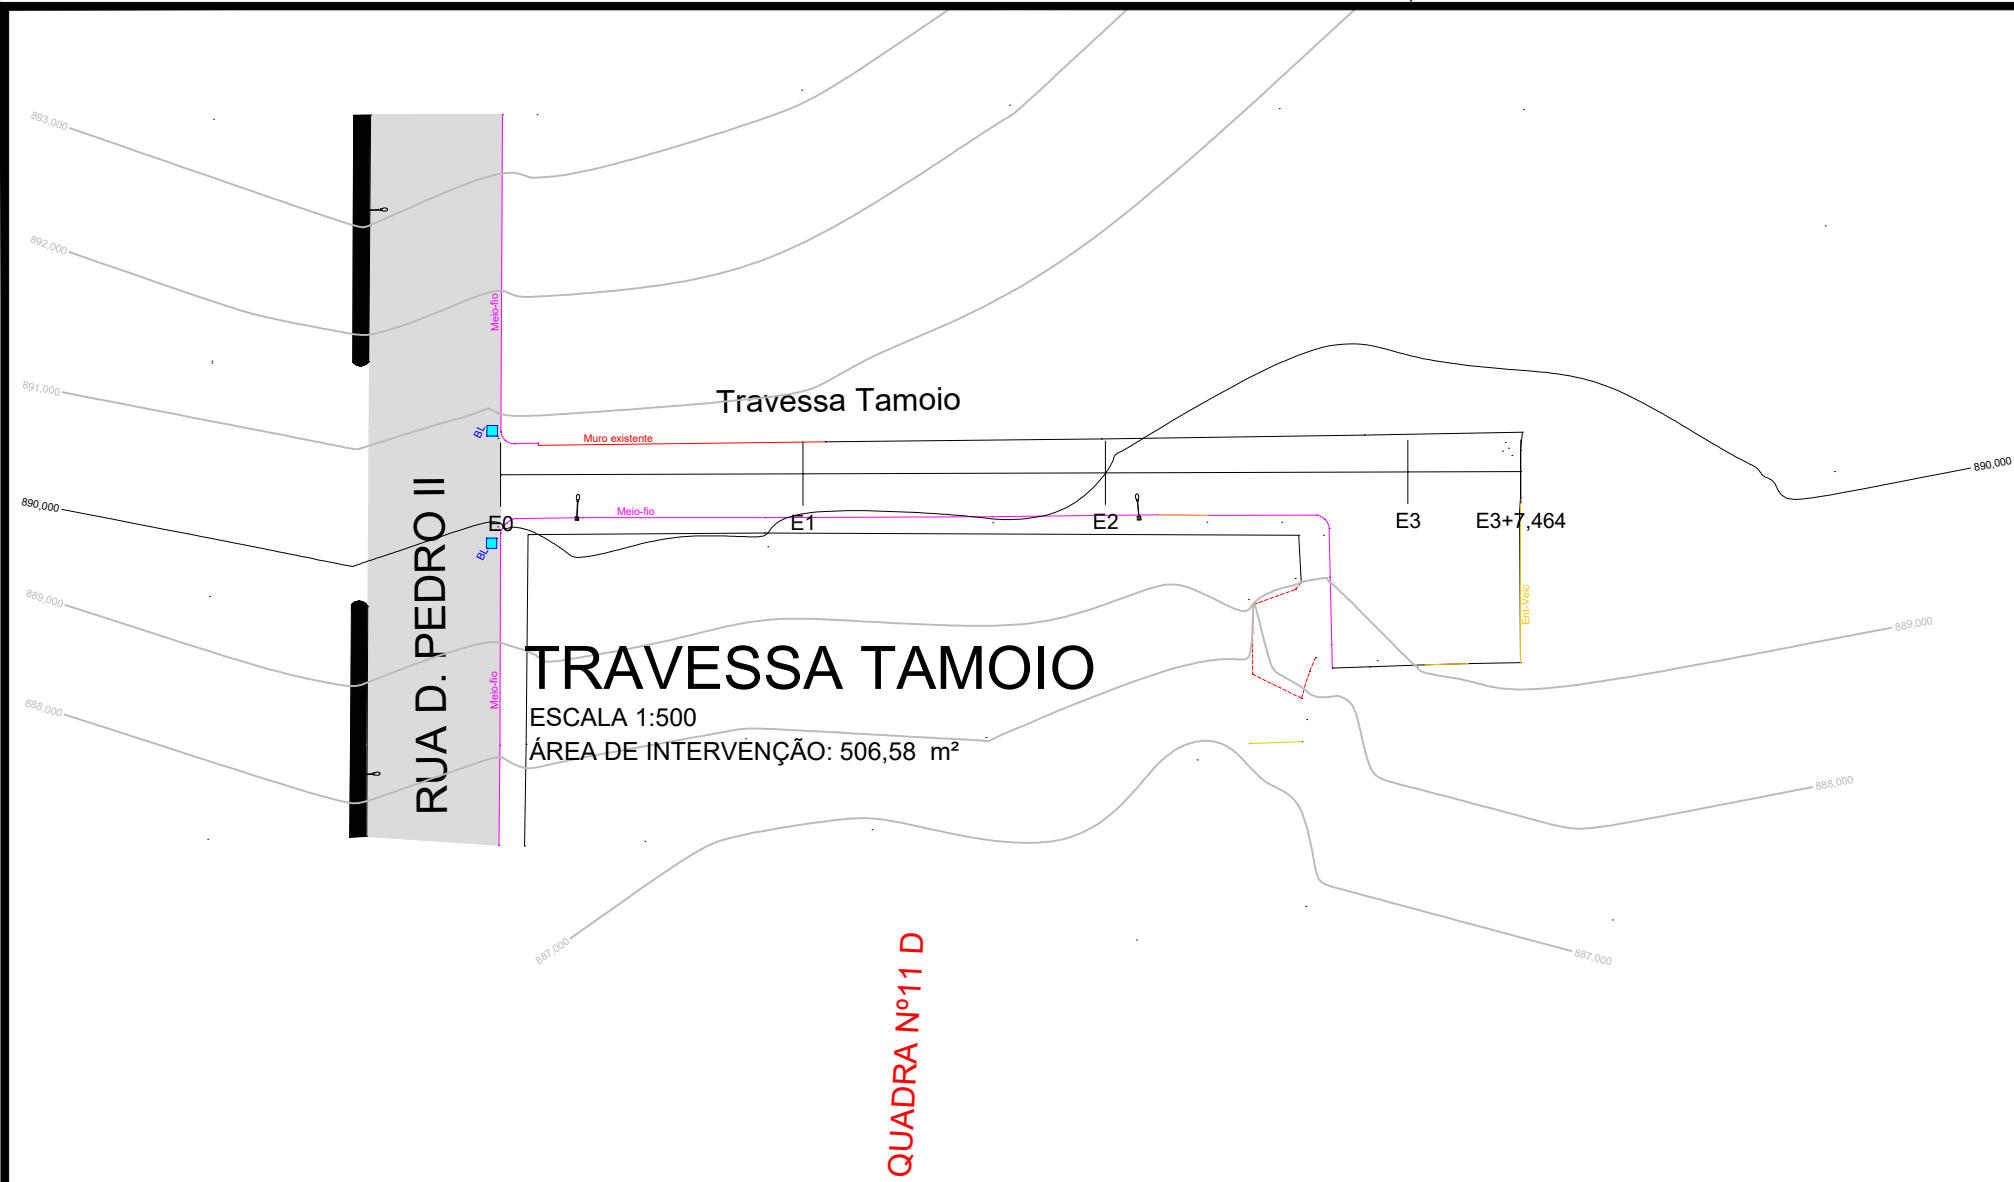

SEÇÃO DA VIA APÓS PAVIMENTAÇÃO ASFÁLTICA

DETALHE 02 - PAVIMENTAÇÃO ASFÁLTICA APÓS REFORÇO DO SUB-LEITO



Escala 1:10

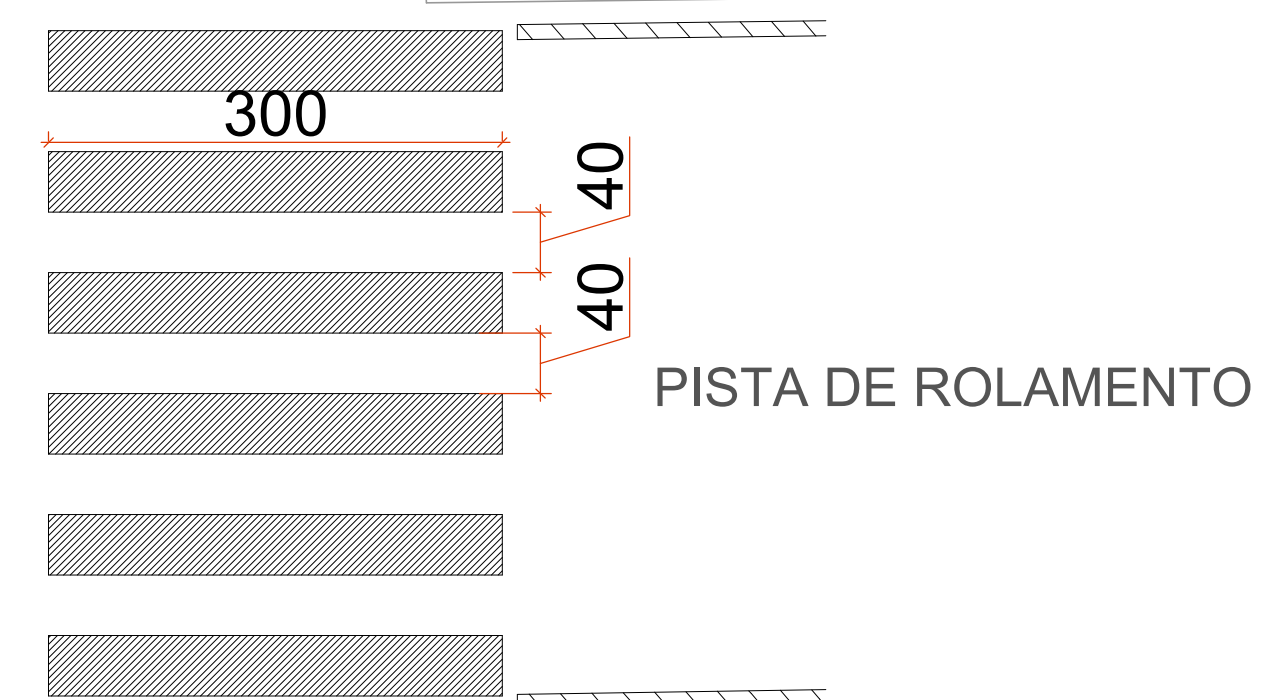

PISTA DE ROLAMENTO

DETALHE - SINALIZAÇÃO HORIZONTAL

Escala 1:50

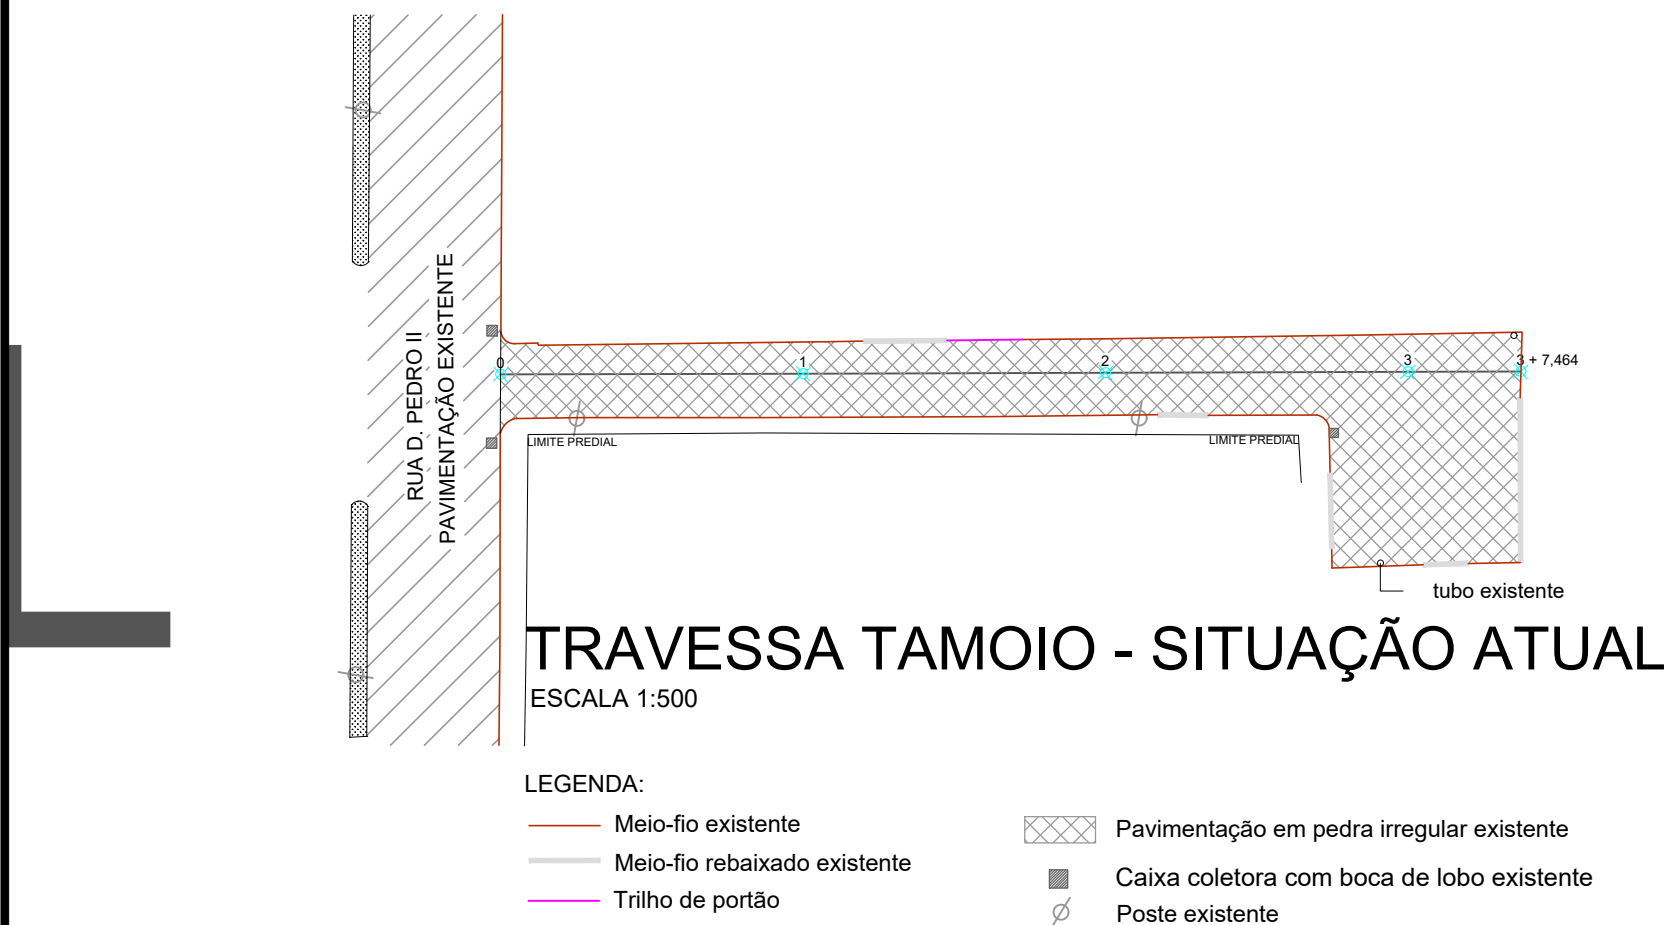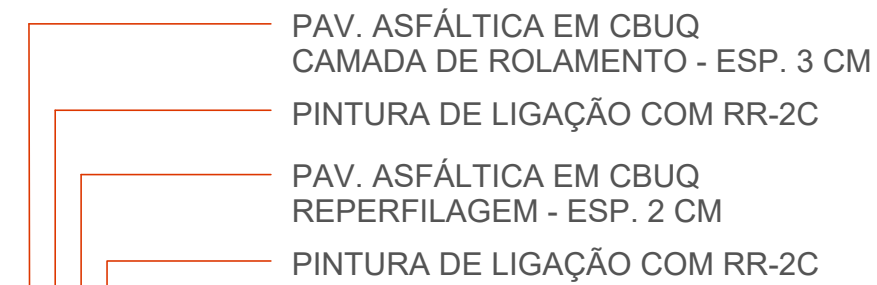

TRAVESSA TAMOIO - SITUAÇÃO ATUAL

ESCALA 1:500

LEGENDA:

- Meio-fio existente
- Meio-fio rebaixado existente
- Trilho de portão
- Pavimentação em pedra irregular existente
- Caixa coletora com boca de lobo existente
- Poste existente




TRAVESSA TAMOIO - REFORÇO, REMOÇÃO DE MEIO-FIO E BOCA DE LOBO

ESCALA 1:500

LEGENDA:

- Meio-fio existente
- Meio-fio rebaixado existente
- Poste existente
- Meio-fio a remover - 40 m
- Reforço do sub-leito - esp. 30 cm - ver detalhe 03 - 118,50 m²
- Tudo existente erguer grade - Total = 1 unidade
- Tudo existente colocar grade - Total = 1 unidade

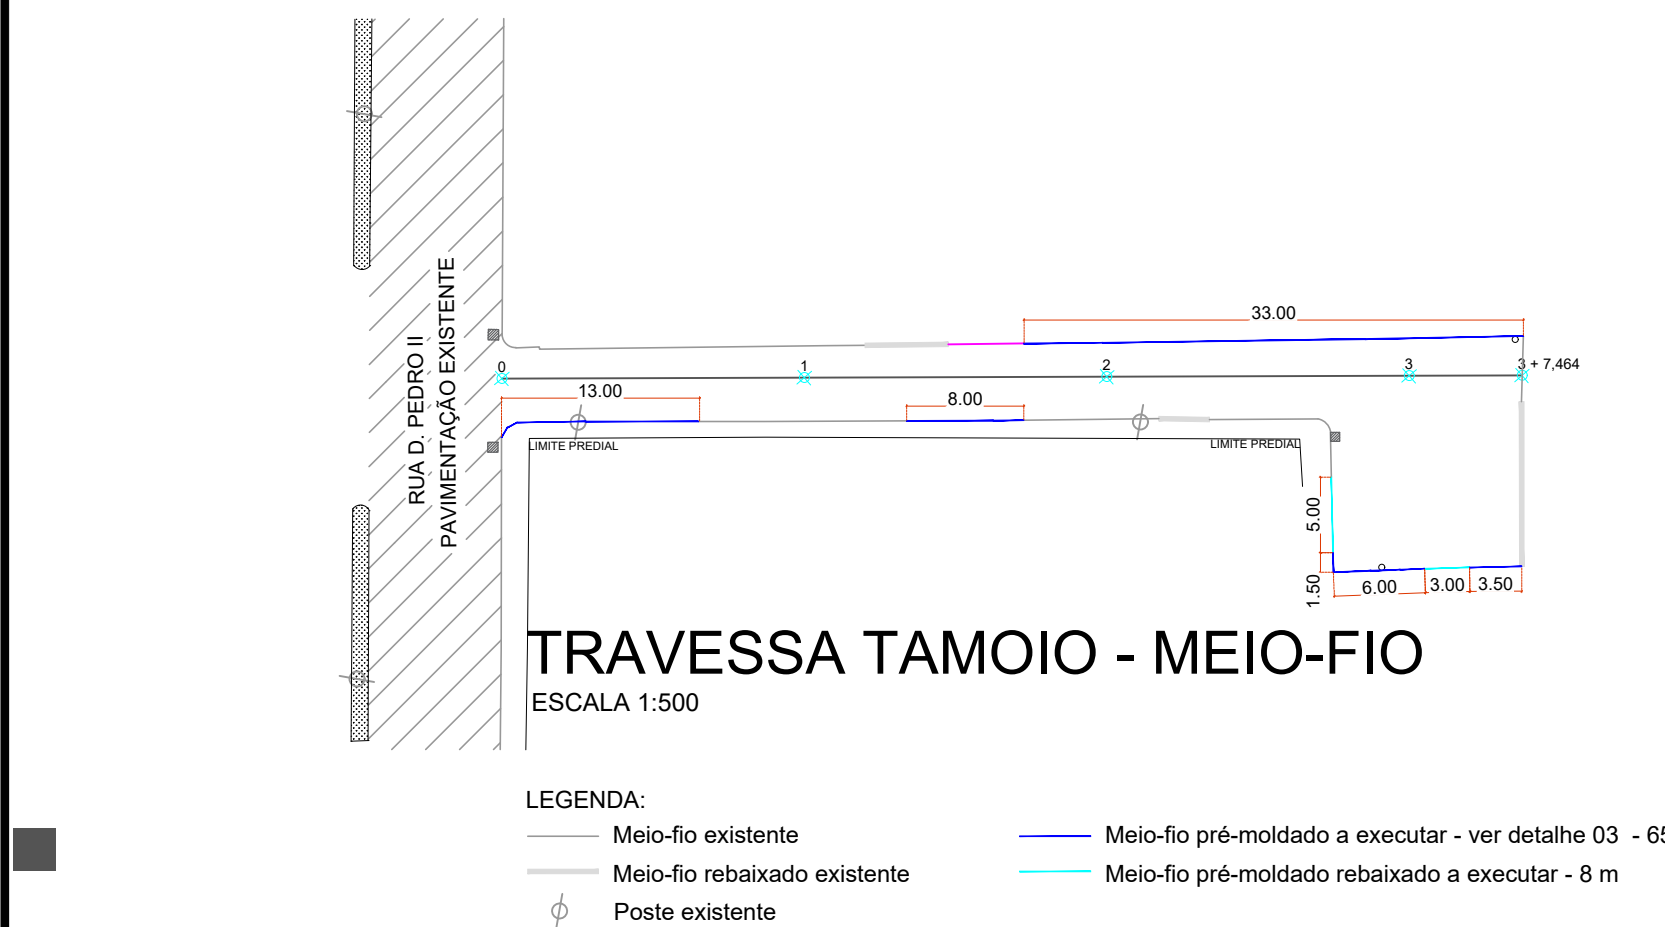

TRAVESSA TAMOIO - MEIO-FIO

ESCALA 1:500

LEGENDA:

- Meio-fio existente
- Meio-fio rebaixado existente
- Poste existente
- Meio-fio pré-moldado a executar - ver detalhe 03 - 65 m
- Meio-fio pré-moldado rebaixado a executar - 8 m




TRAVESSA TAMOIO - SINALIZAÇÃO VIÁRIA

ESCALA 1:500

LEGENDA:


- Pavimentação asfáltica em CBUQ - esp. 2+3 cm - ver detalhe 04
- Placa R-19 - Velocidade máxima permitida - 40 km/h - 1 uni.
- Placa A-45 - Rua sem saída - 1 uni.
- Pintura de faixas com tinta branca - 13 m²

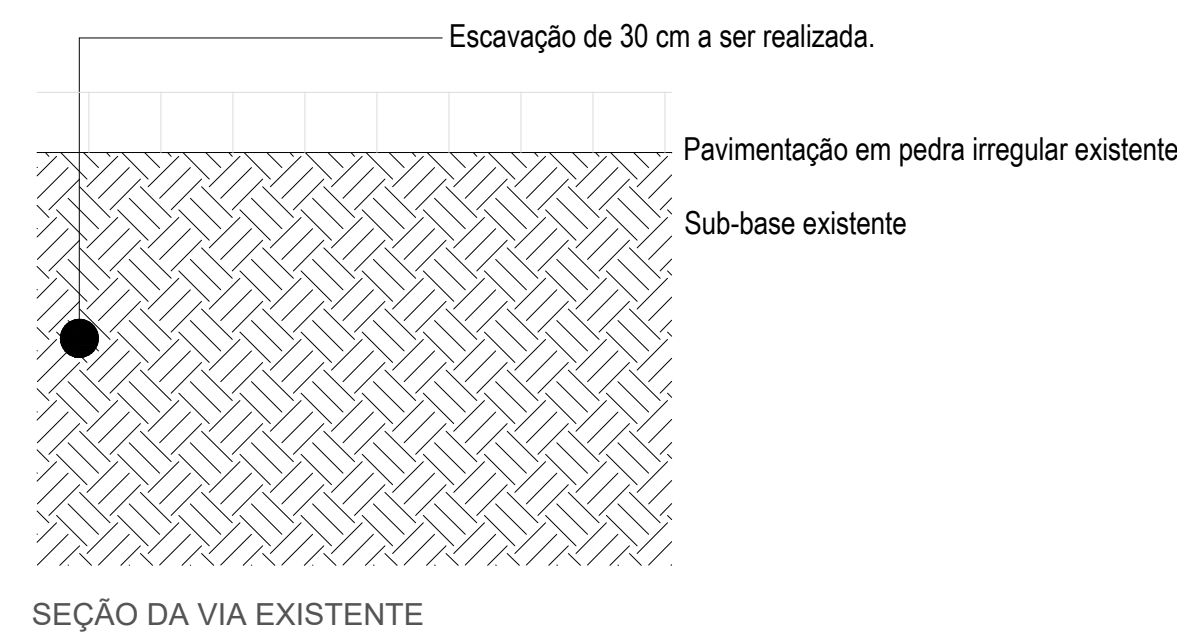

SEÇÃO DA VIA EXISTENTE

DETALHE 01 - REFORÇO DO SUBLEITO

Escala 1:10

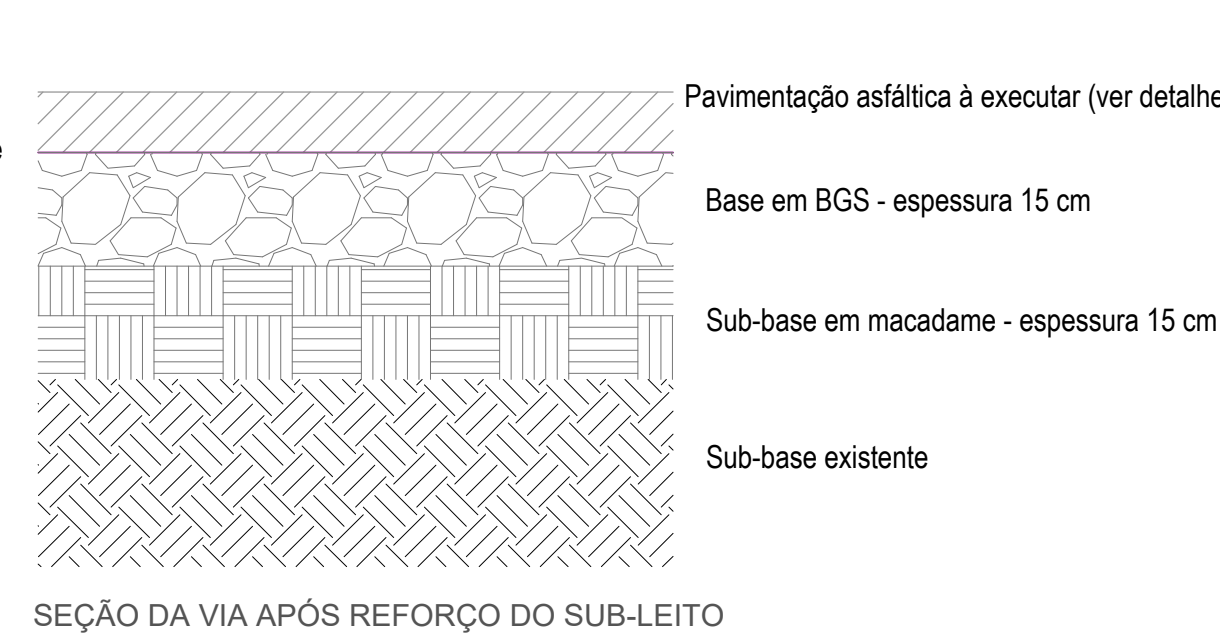


SEÇÃO DA VIA APÓS REFORÇO DO SUB-LEITO




DETALHE 04 - SEÇÃO TIPO

Escala 1:25

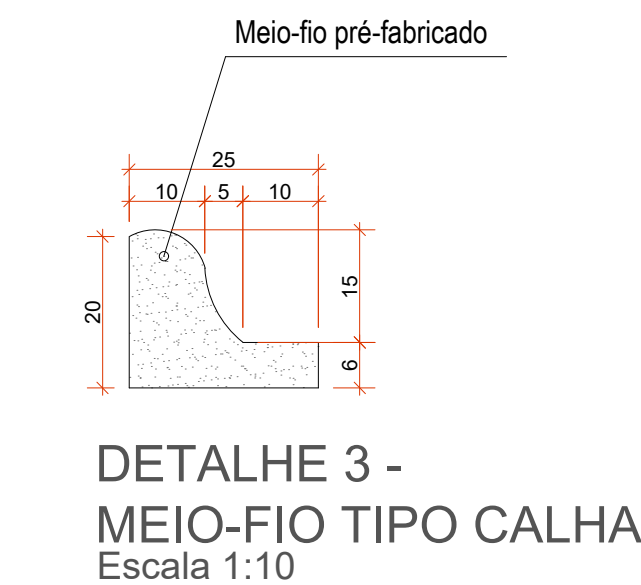


DETALHE 3 - MEIO-FIO TIPO CALHA

Escala 1:10

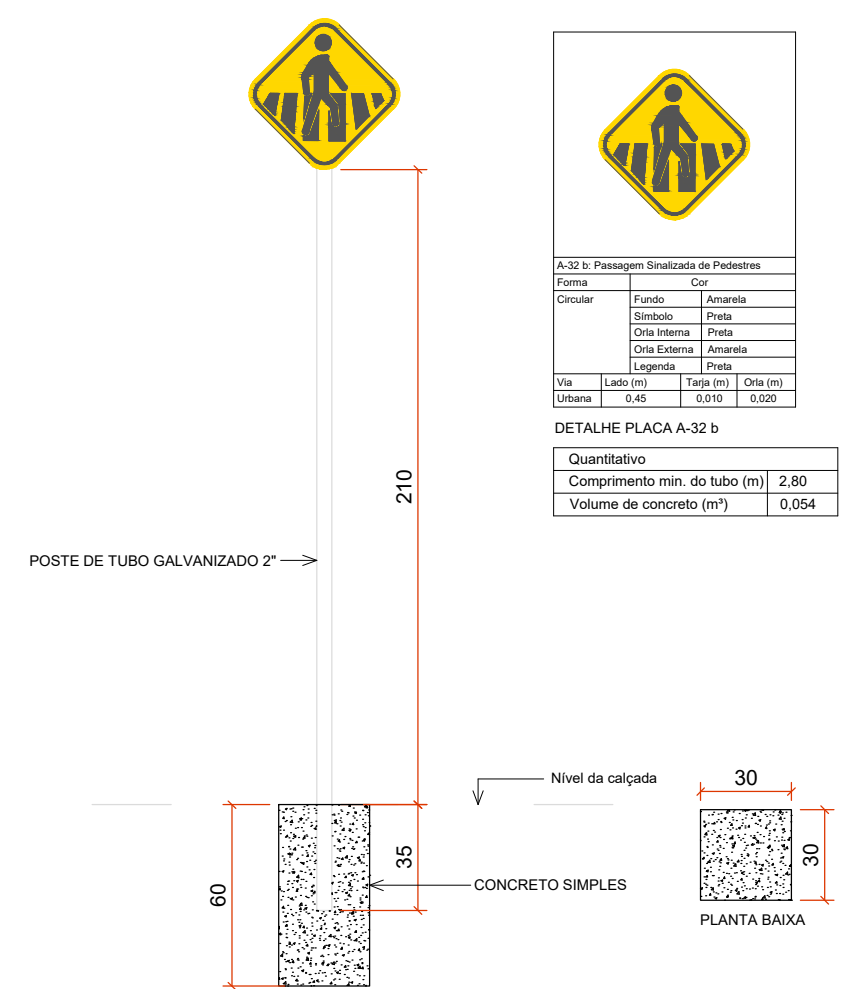

DETALHE SINALIZAÇÃO VERTICAL A-32 b: Passagem Sinalizada de Pedestres

Escala 1:25

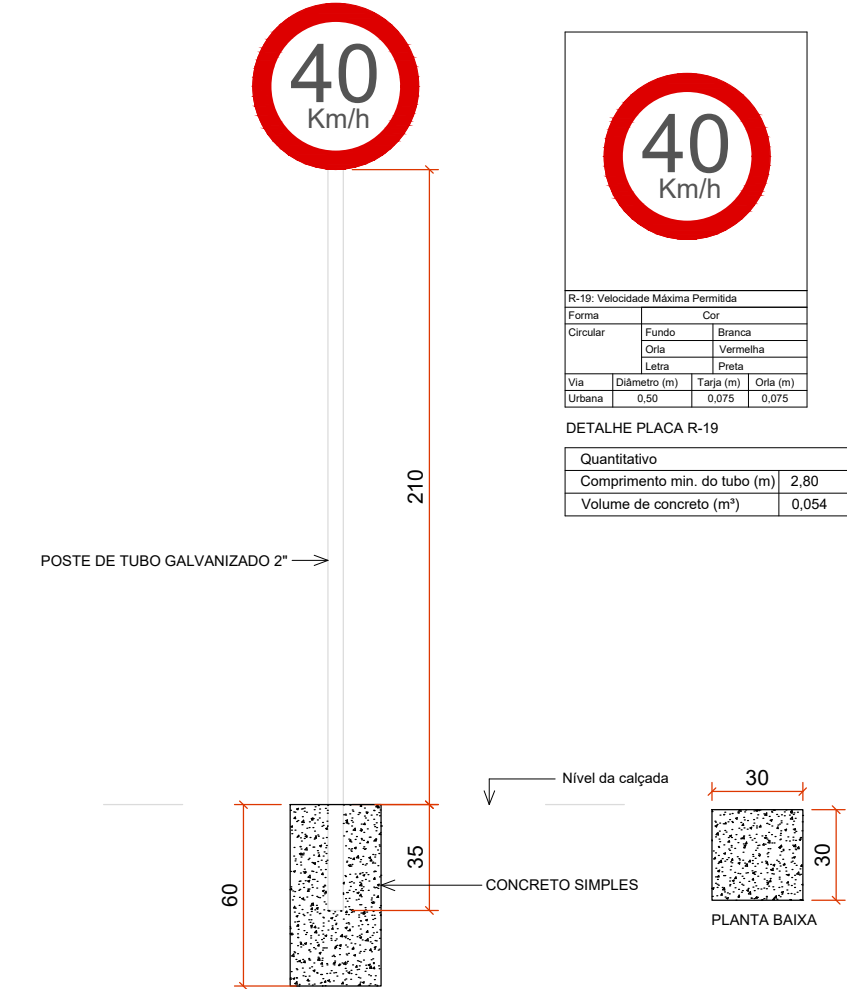

DETALHE SINALIZAÇÃO VERTICAL R-19: Velocidade Máxima Permitida

Escala 1:25

ARQUIVO DIGITAL:
HAVENDO DIVERGÊNCIA ENTRE ESCALA E COTA- PREVALECERÁ A COTA

REGISTROS REVISÕES PÓS LICITAÇÃO

REVISÃO	AUTOR	DATA	ALTERAÇÃO

MUNICÍPIO DE SÃO LOURENÇO DO OESTE

PREFEITURA MUNICIPAL DE SÃO LOURENÇO DO OESTE
RUA DUQUE DE CAXIAS, Nº 789 , CENTRO - CEP 89990-000 / FONE 49 33448500
SÃO LOURENÇO DO OESTE - SC

proprietário	responsável técnico
Agustinho Assis Menegatti Prefeito Municipal	Francielle Honesko Engenheira Civil - CREA SC 134.784-3

denominação da obra	escala indicada
PAVIMENTAÇÃO ASFÁLTICA TRAVESSA TAMOIO	desenho Thaissa

endereço obra	áreas do projeto	descrição prancha	data
B. São Francisco São Lourenço do Oeste / SC	Área de intervenção: 506,58 m² Área de pavimentação: 506,58 m²	-Projeto -Detalhe	Junho/2026 prancha

02 | 02

SECRETARIA MUNICIPAL DE RELAÇÕES INSTITUCIONAIS