




RUA ADERBAL RAMOS DA SILVA - SITUAÇÃO ATUAL - TRECHO I
ESCALA 1:750
ÁREA DE INTERVENÇÃO: 8.923,51 m²

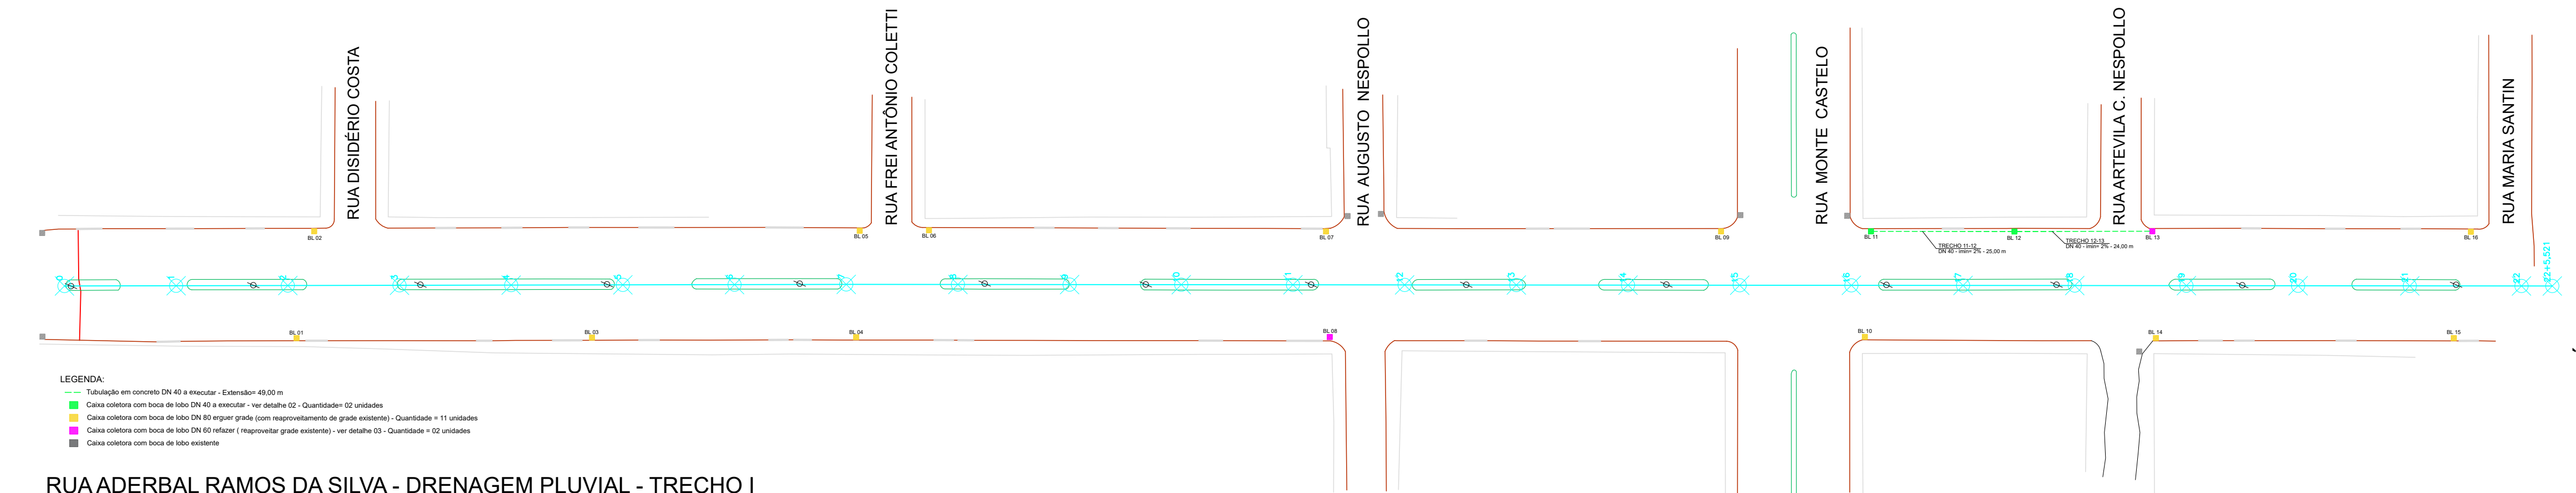


RUA ADERBAL RAMOS DA SILVA - DRENAGEM PLUVIAL - TRECHO I
ESCALA 1:750

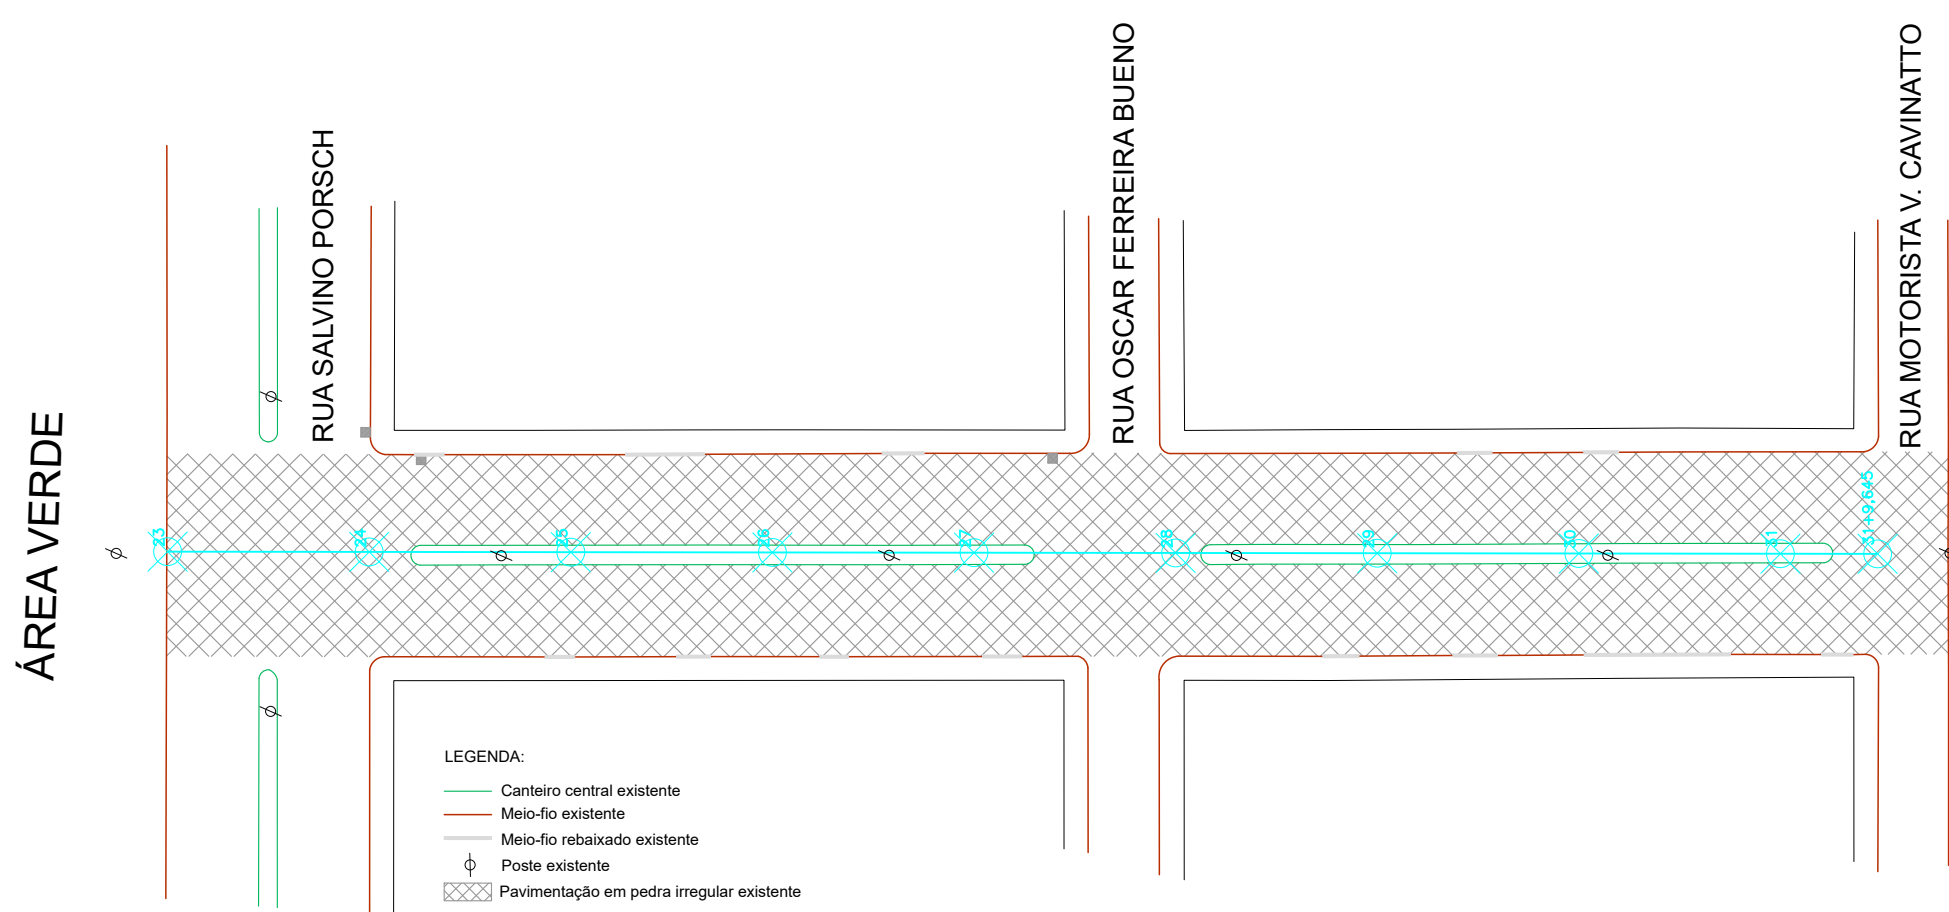


RUA ADERBAL RAMOS DA SILVA - SITUAÇÃO ATUAL - TRECHO II
ESCALA 1:750
ÁREA DE INTERVENÇÃO: 3.560,85 m²

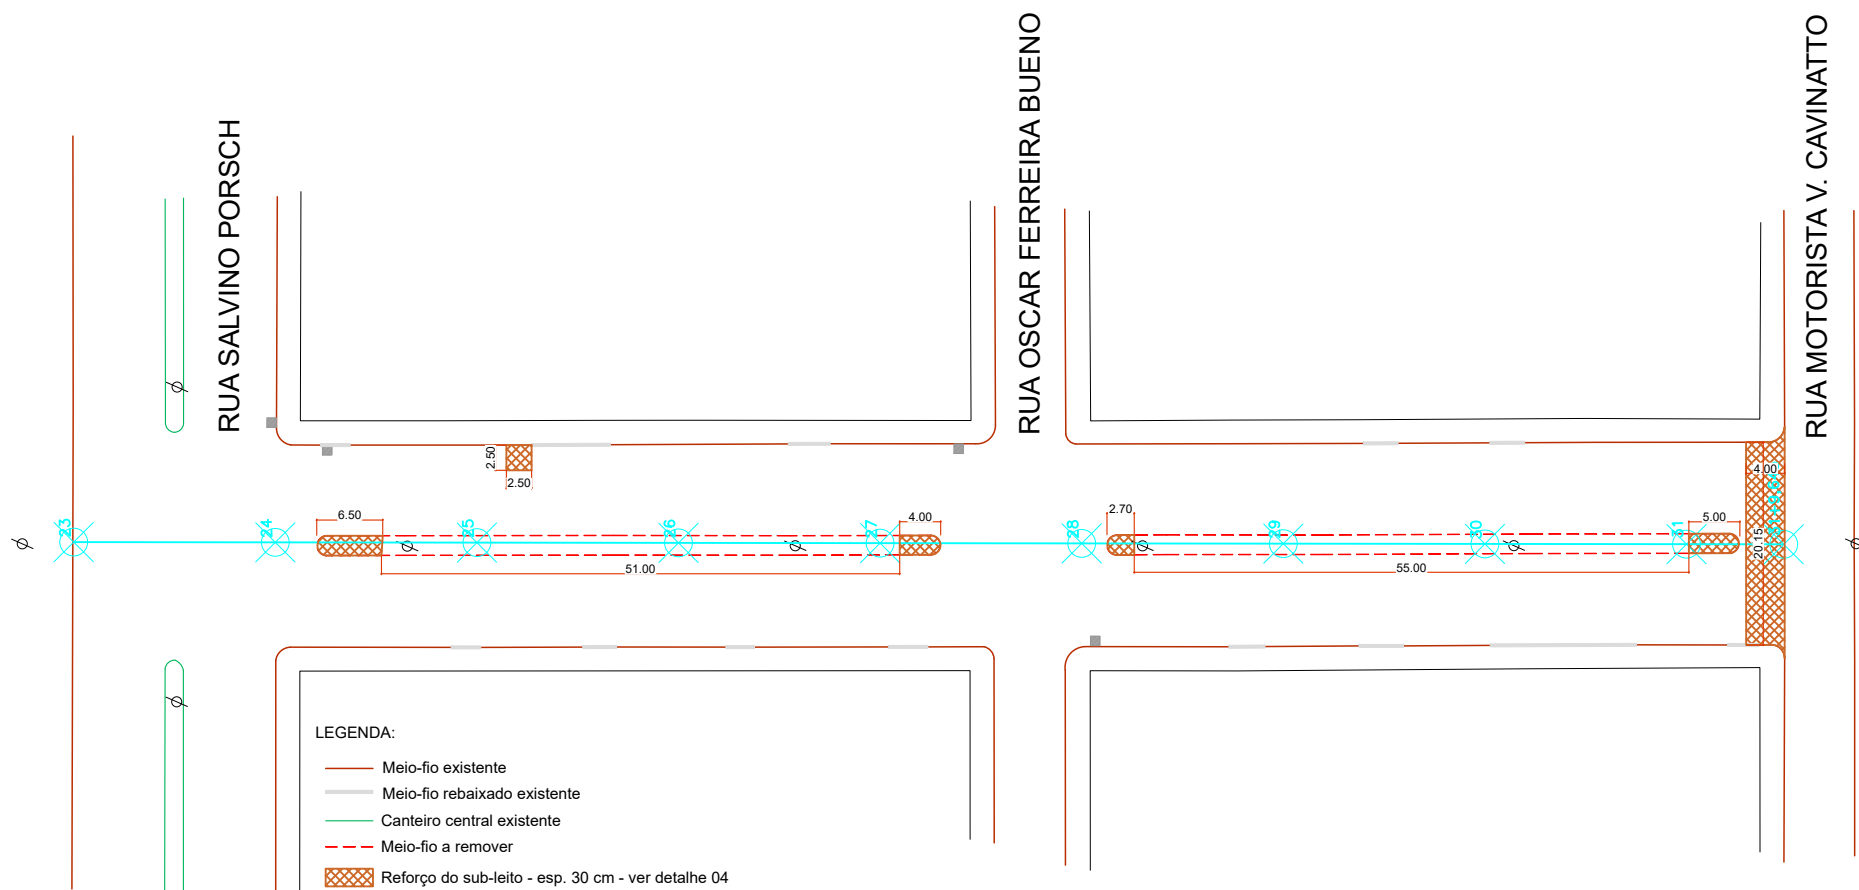

RUA ADERBAL RAMOS DA SILVA - REMOÇÃO E REFORÇO DO SUBLEITO - TRECHO II
ESCALA 1:750

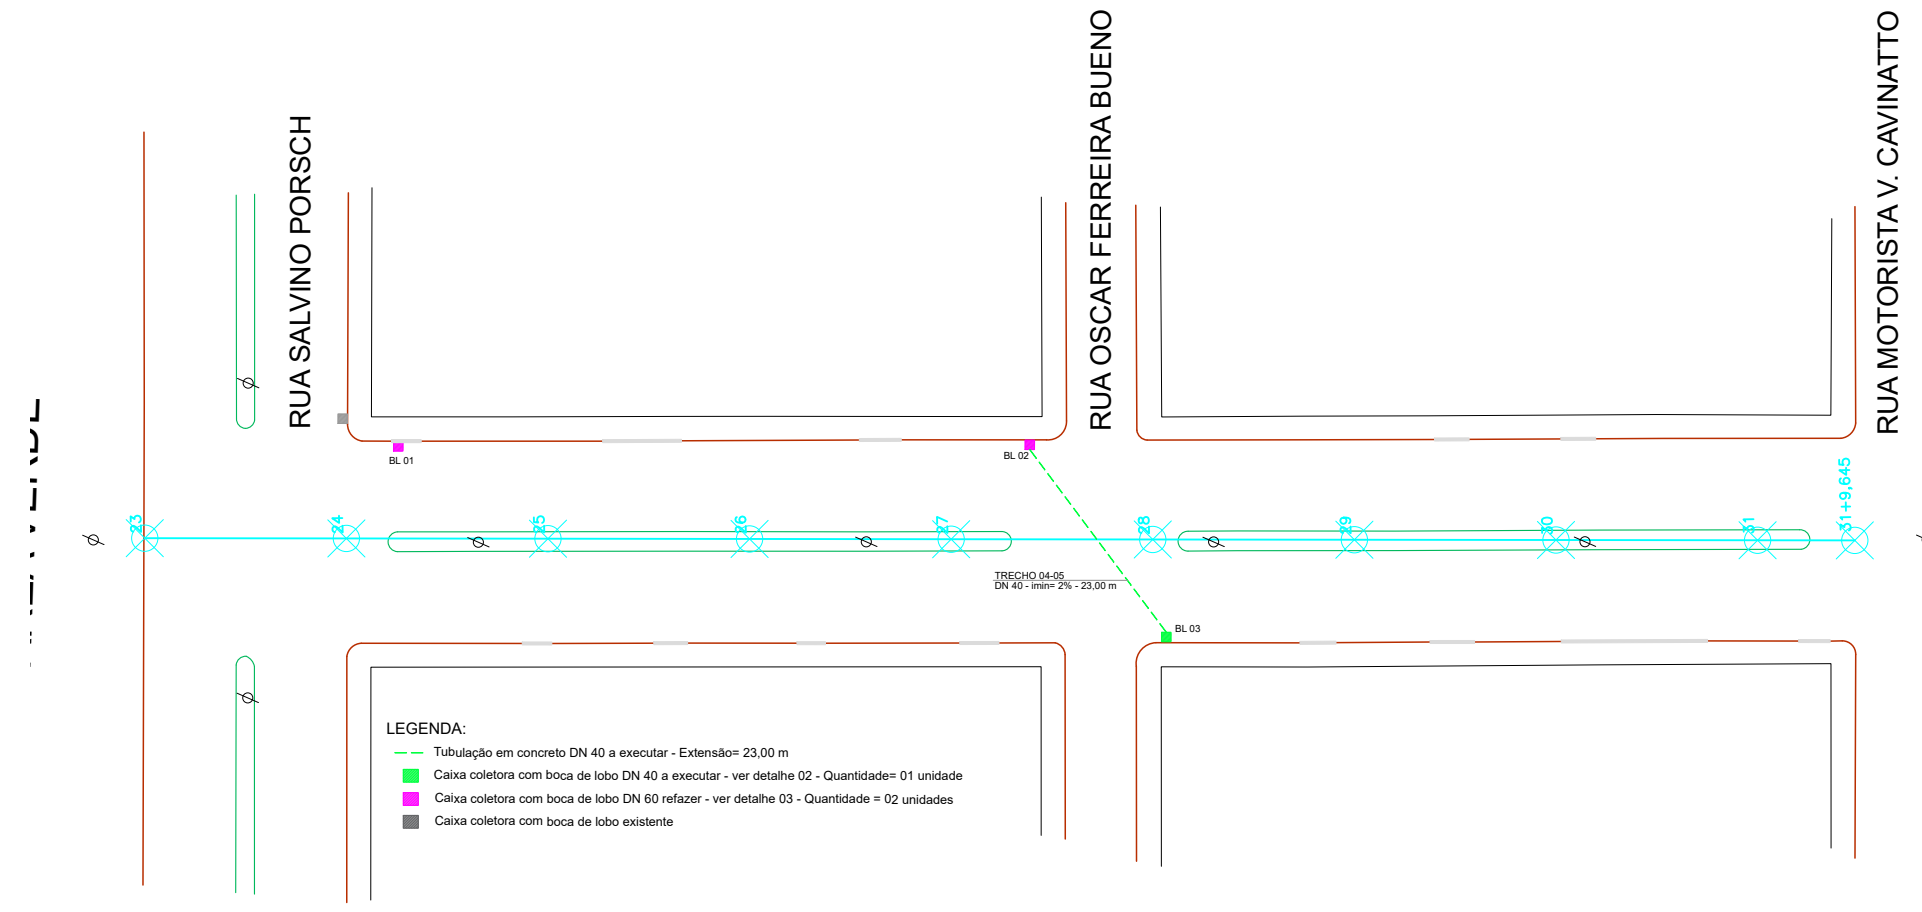

RUA ADERBAL RAMOS DA SILVA - DRENAGEM PLUVIAL - TRECHO II
ESCALA 1:750

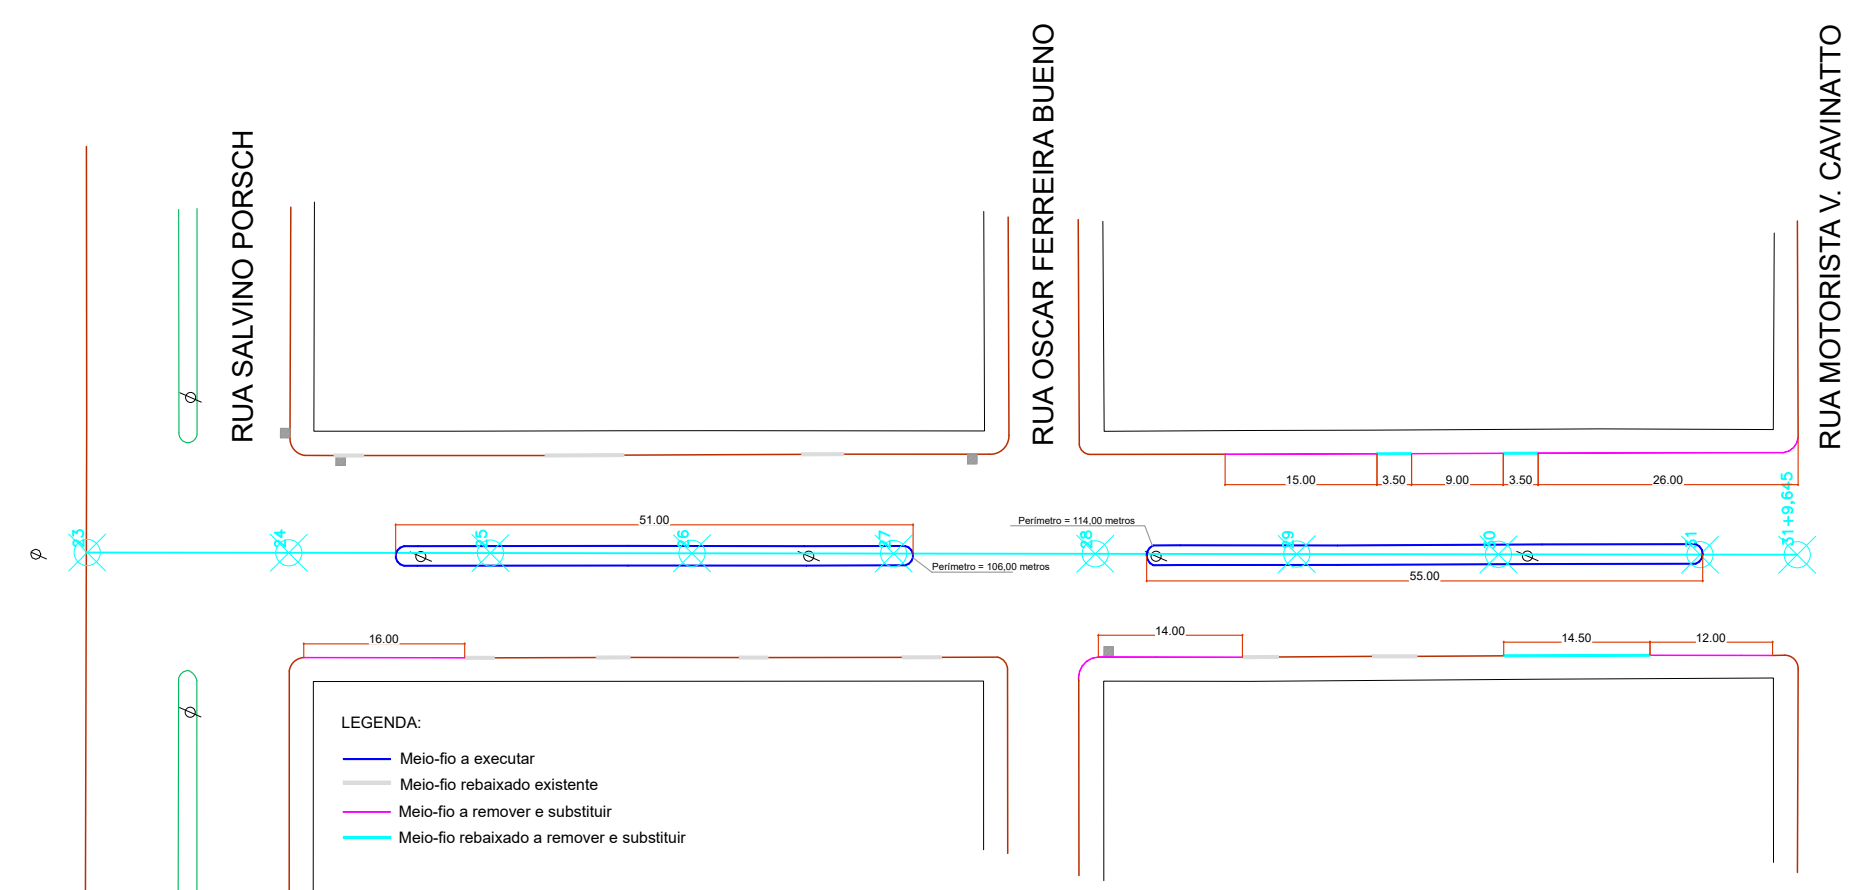

RUA ADERBAL RAMOS DA SILVA - MEIO-FIO - TRECHO II
ESCALA 1:750



MUNICÍPIO DE SÃO LOURENÇO DO OESTE

PREFEITURA MUNICIPAL DE SÃO LOURENÇO DO OESTE
RUA DUQUE DE CAXIAS, Nº 789 , CENTRO - CEP 89990-000 / FONE 49 33448500
SÃO LOURENÇO DO OESTE - SC

PROJETO PAVIMENTAÇÃO

proprietário

responsável técnico

Agustinho Assis Menegatti
Prefeito Municipal

Alana Barbieri
Engenharia Civil
CREA/SC 189.626-1

denominação da obra

PAVIMENTAÇÃO RUA ADERBAL RAMOS DA SILVA

escala indicada

desenho Alana

data Abril/2026

prancha

04|06

endereço obra

Rua Aderbal Ramos da Silva -
Trecho entre Rua Aquilino
Trento e Rua Motorista V.
Cavinatto
São Lourenço do Oeste / SC

áreas do projeto

Área de intervenção:
12.484,36 m²

descrição prancha

-Situação atual
-Drenagem Pluvial
-Remoção e reforço do
subleito

SECRETARIA MUNICIPAL DE RELAÇÕES INSTITUCIONAIS