


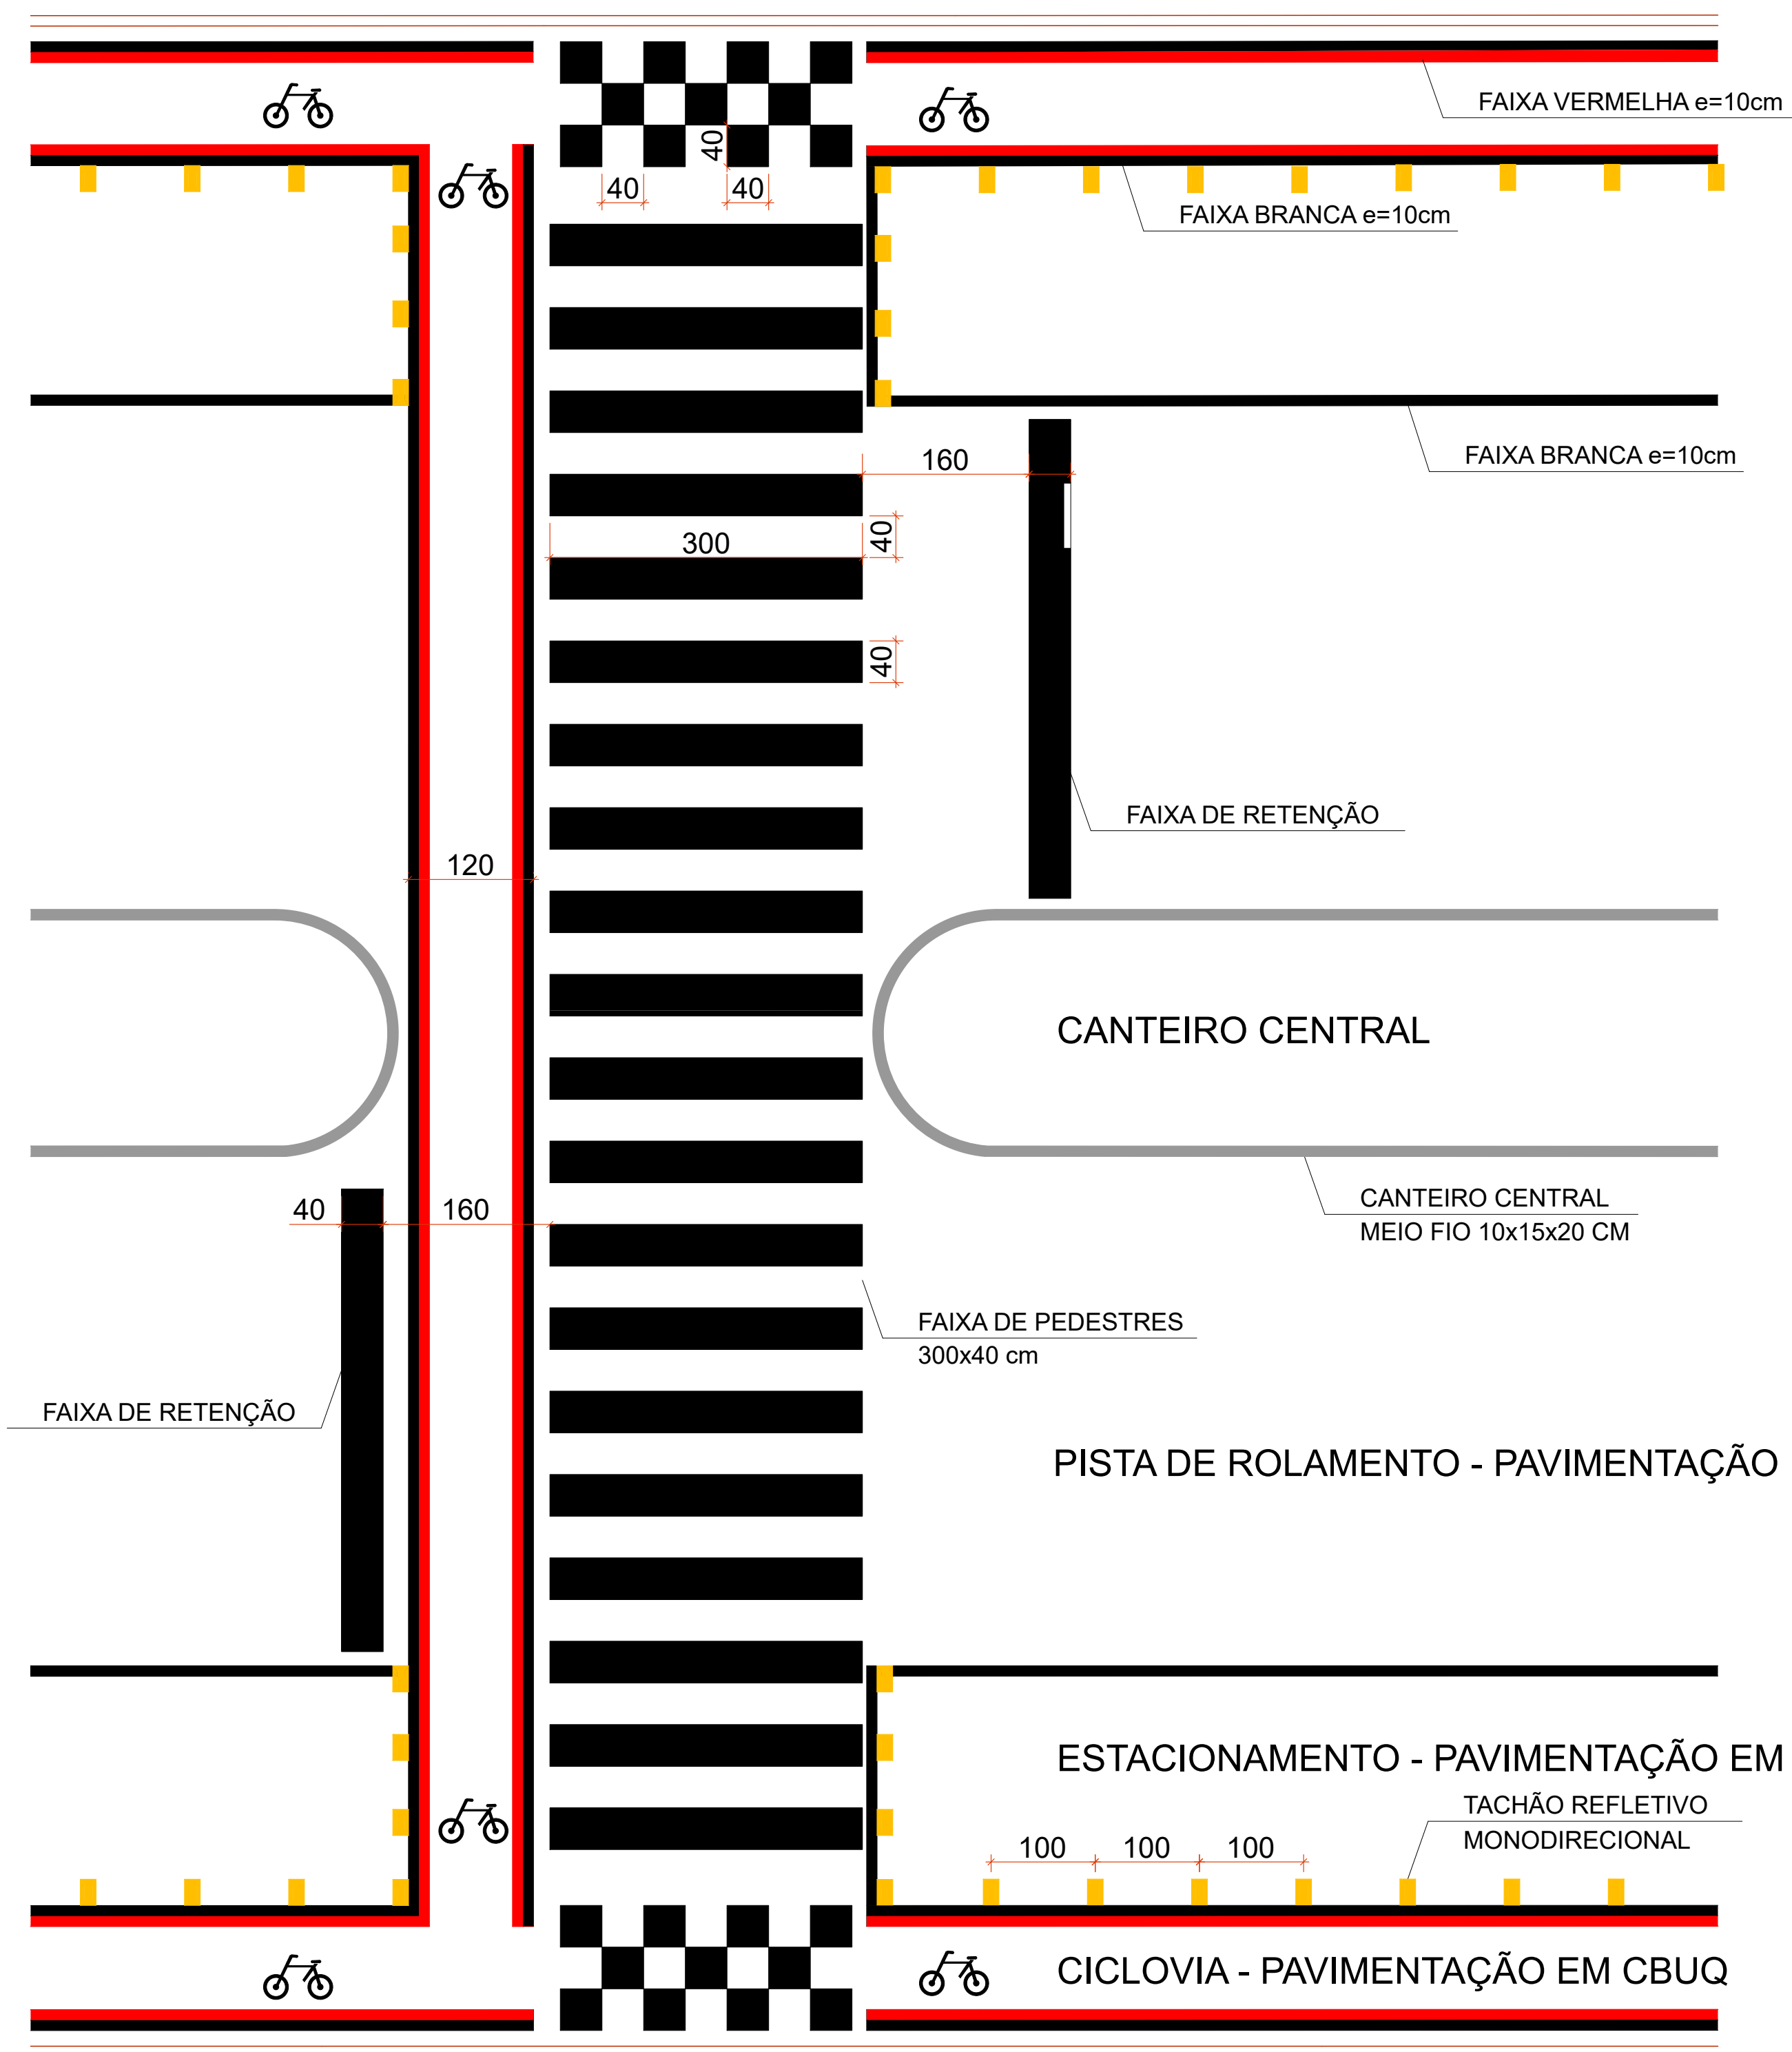

DETALHE 01 - SINALIZAÇÃO HORIZONTAL
Escala 1:50

FAIXA VERMELHA e=10cm

FAIXA BRANCA e=10cm

FAIXA BRANCA e=10cm

FAIXA DE RETENÇÃO

CANTEIRO CENTRAL

CANTEIRO CENTRAL
MEIO FIO 10x15x20 CM

FAIXA DE PEDESTRES
300x40 cm

PISTA DE ROLAMENTO - PAVIMENTAÇÃO EM CBUQ



ESTACIONAMENTO - PAVIMENTAÇÃO EM CBUQ

TACHÃO REFLETIVO
MONODIRECIONAL


CICLOVIA - PAVIMENTAÇÃO EM CBUQ

PASSEIO PÚBLICO EXISTENTE


ALINHAMENTO PREDIAL

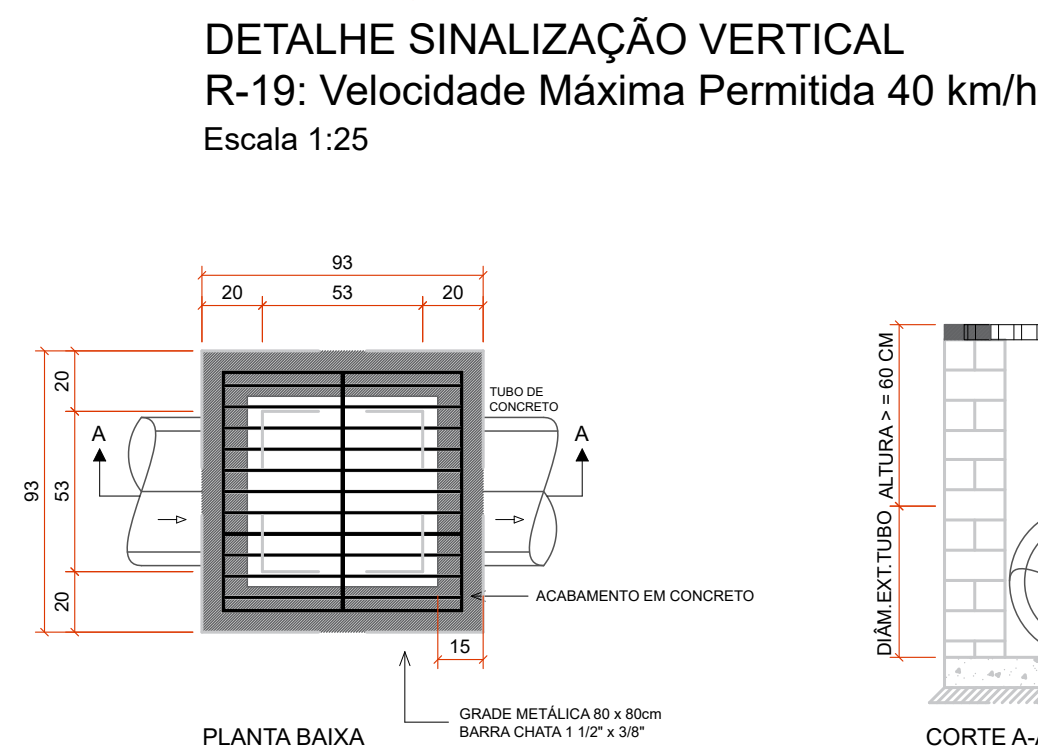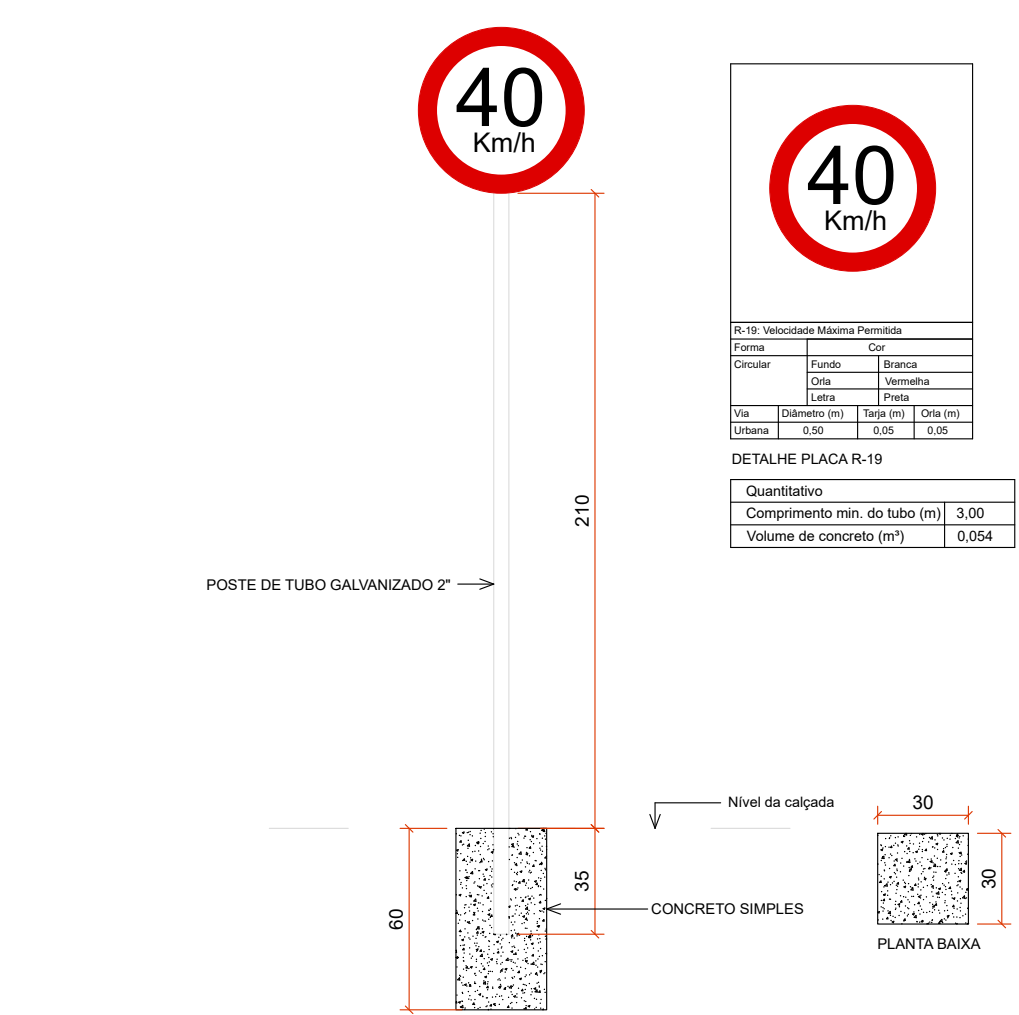


DETALHE 02 - CAIXA COLETORA C/BOCA DE LOBO - TUBO Ø40cm
Escala 1:25

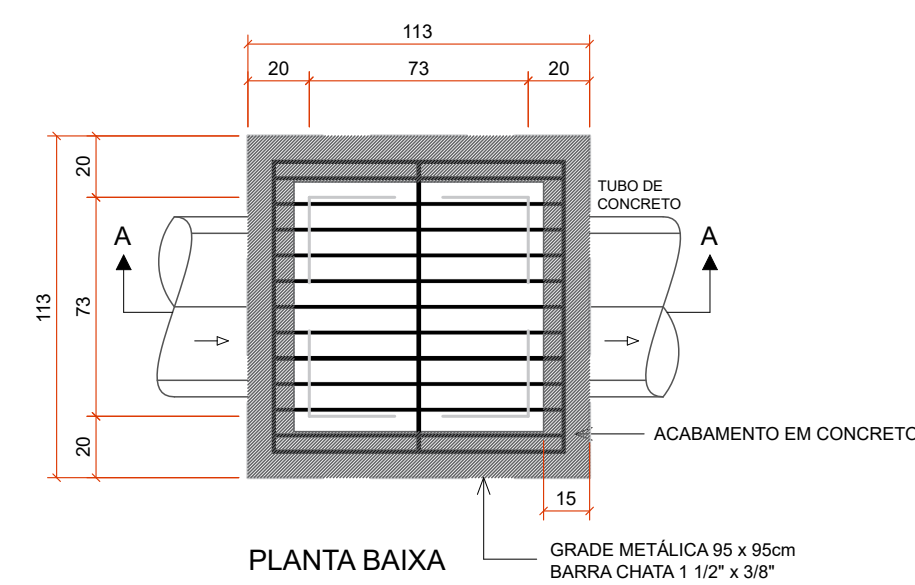


DETALHE 03 - CAIXA COLETORA C/BOCA DE LOBO
Escala 1:25

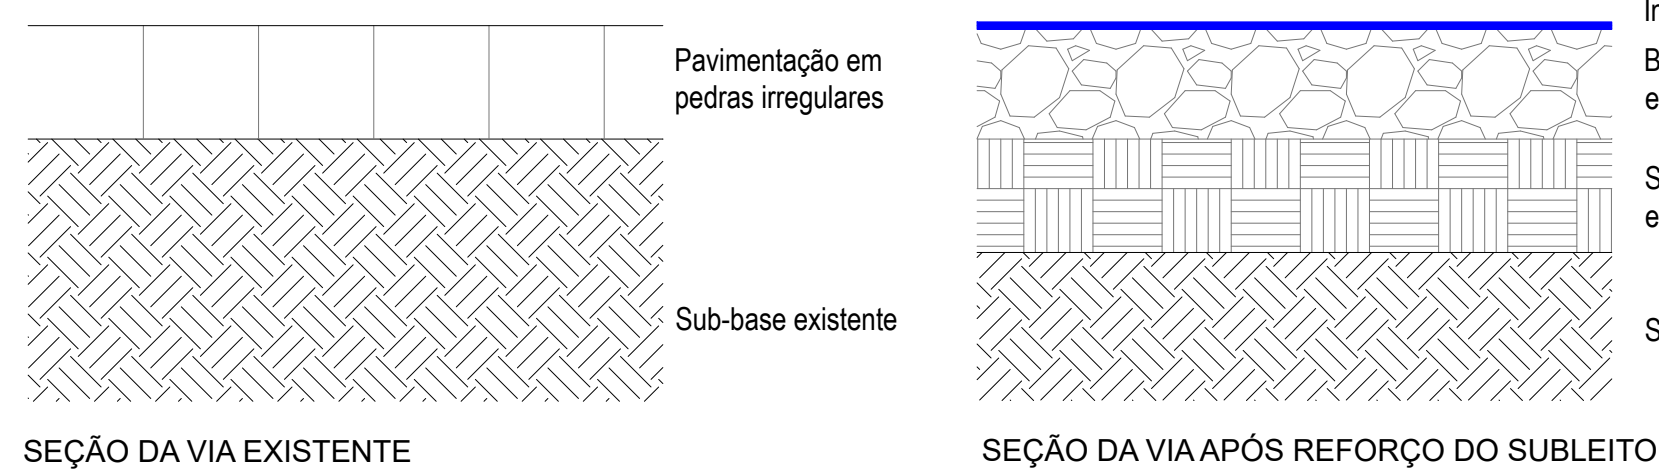

DETALHE 04 - REFORÇO DO SUB-LEITO - ESPESSURA 30 CM
Escala 1:10

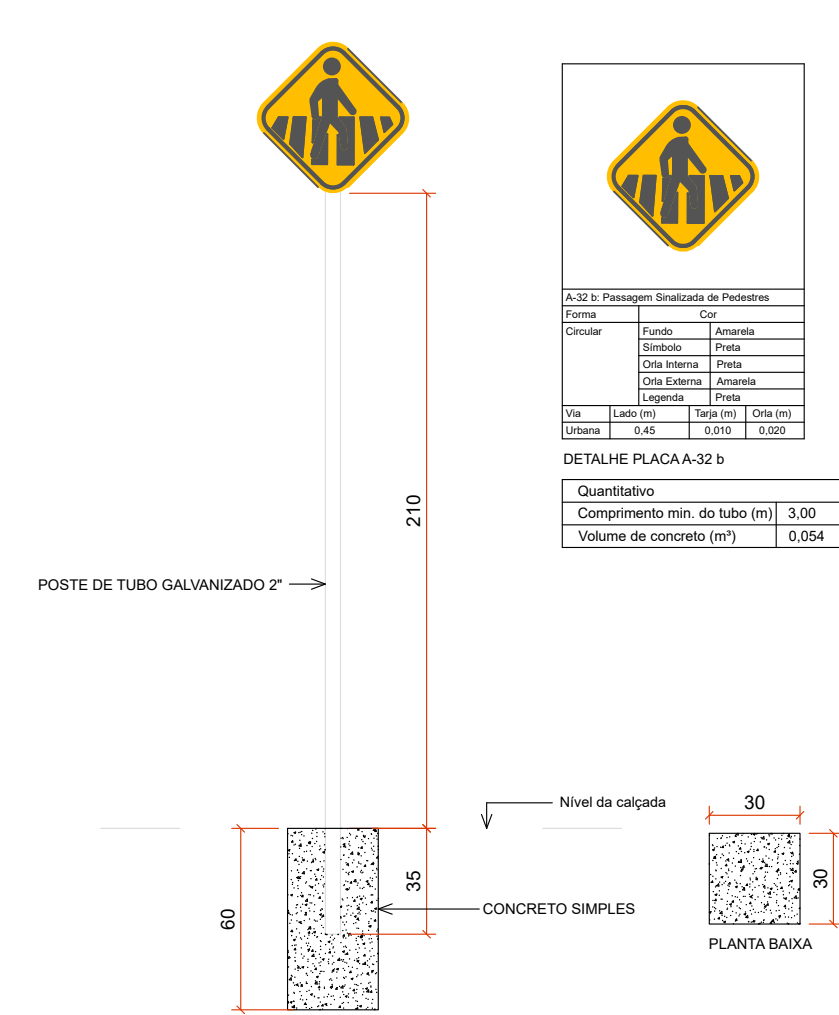

DETALHE 05 - MEIO-FIO PRÉ-MOLDADO
Escala 1:10

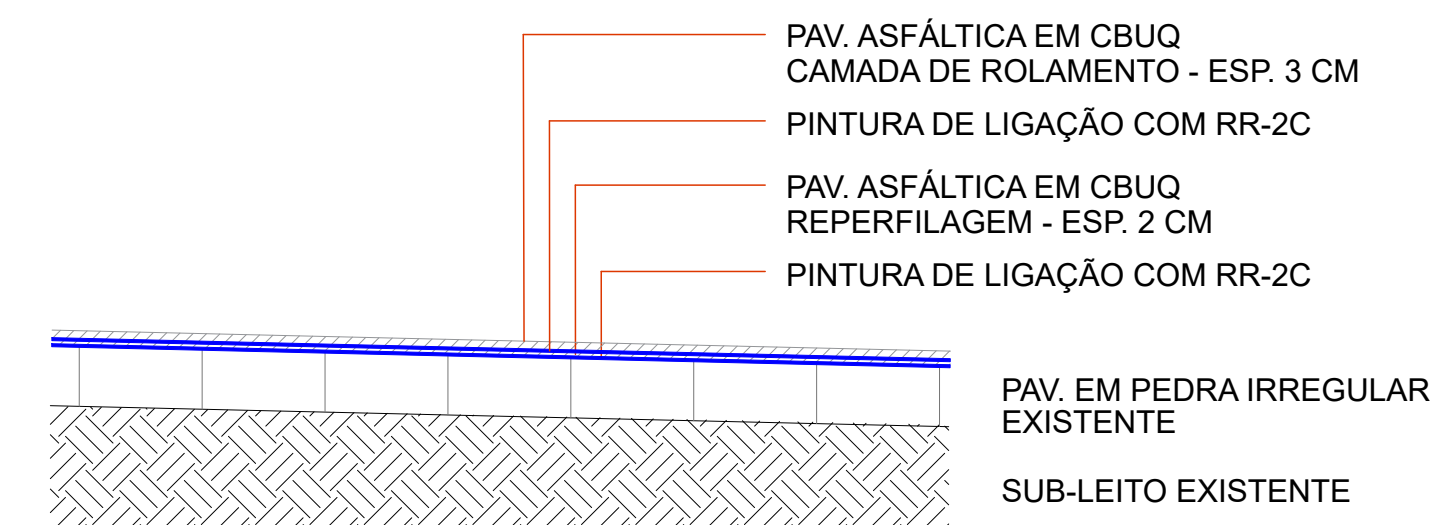

DETALHE 06 - SEÇÃO TIPO - PAVIMENTAÇÃO
Escala 1:25

ARQUIVO DIGITAL:
HAVENDO DIVERGÊNCIA ENTRE ESCALA E COTA- PREVALECERÁ A COTA

REGISTROS REVISÕES PÓS LICITAÇÃO

REVISÃO	AUTOR	DATA	ALTERAÇÃO

MUNICÍPIO DE SÃO LOURENÇO DO OESTE

PREFEITURA MUNICIPAL DE SÃO LOURENÇO DO OESTE
RUA DUQUE DE CAXIAS, Nº 789 , CENTRO - CEP 89990-000 / FONE 49 33448500
SÃO LOURENÇO DO OESTE - SC

PROJETO PAVIMENTAÇÃO

proprietário	responsável técnico
Agustinho Assis Menegatti Prefeito Municipal	Alana Barbieri Engenharia Civil CREA/SC 189.626-1

denominação da obra	escala indicada
PAVIMENTAÇÃO RUA ADERBAL RAMOS DA SILVA	desenho Alana

endereço obra	áreas do projeto	descrição prancha	data
Rua Aderbal Ramos da Silva - Trecho entre Rua Aquilino Trento e Rua Motorista V. Cavinatto São Lourenço do Oeste / SC	Área de intervenção: 12.484,36 m²	- Detalhes	Abril/2026

prancha
06 06

SECRETARIA MUNICIPAL DE RELAÇÕES INSTITUCIONAIS