



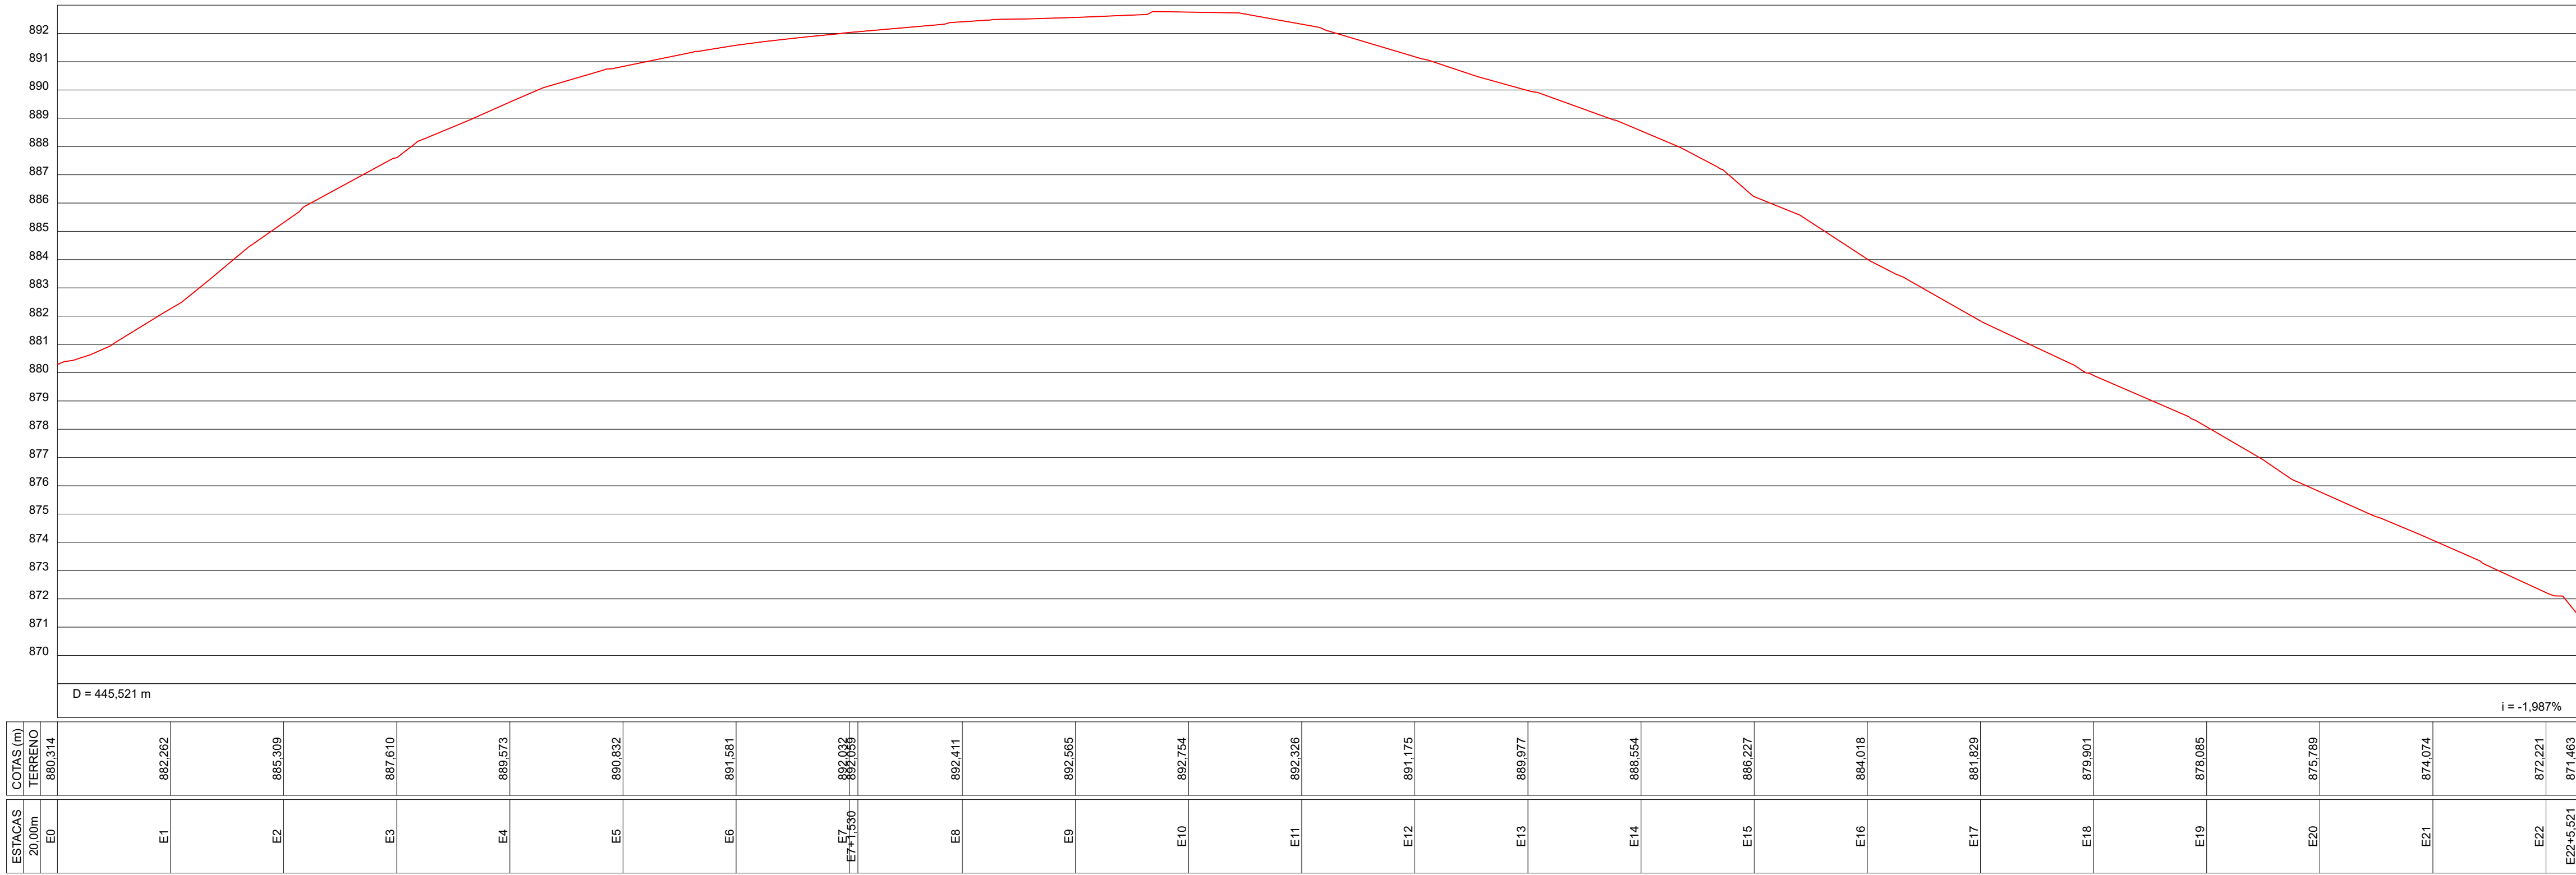

RUA ADERBAL RAMOS DA SILVA - SITUAÇÃO ATUAL - TRECHO I

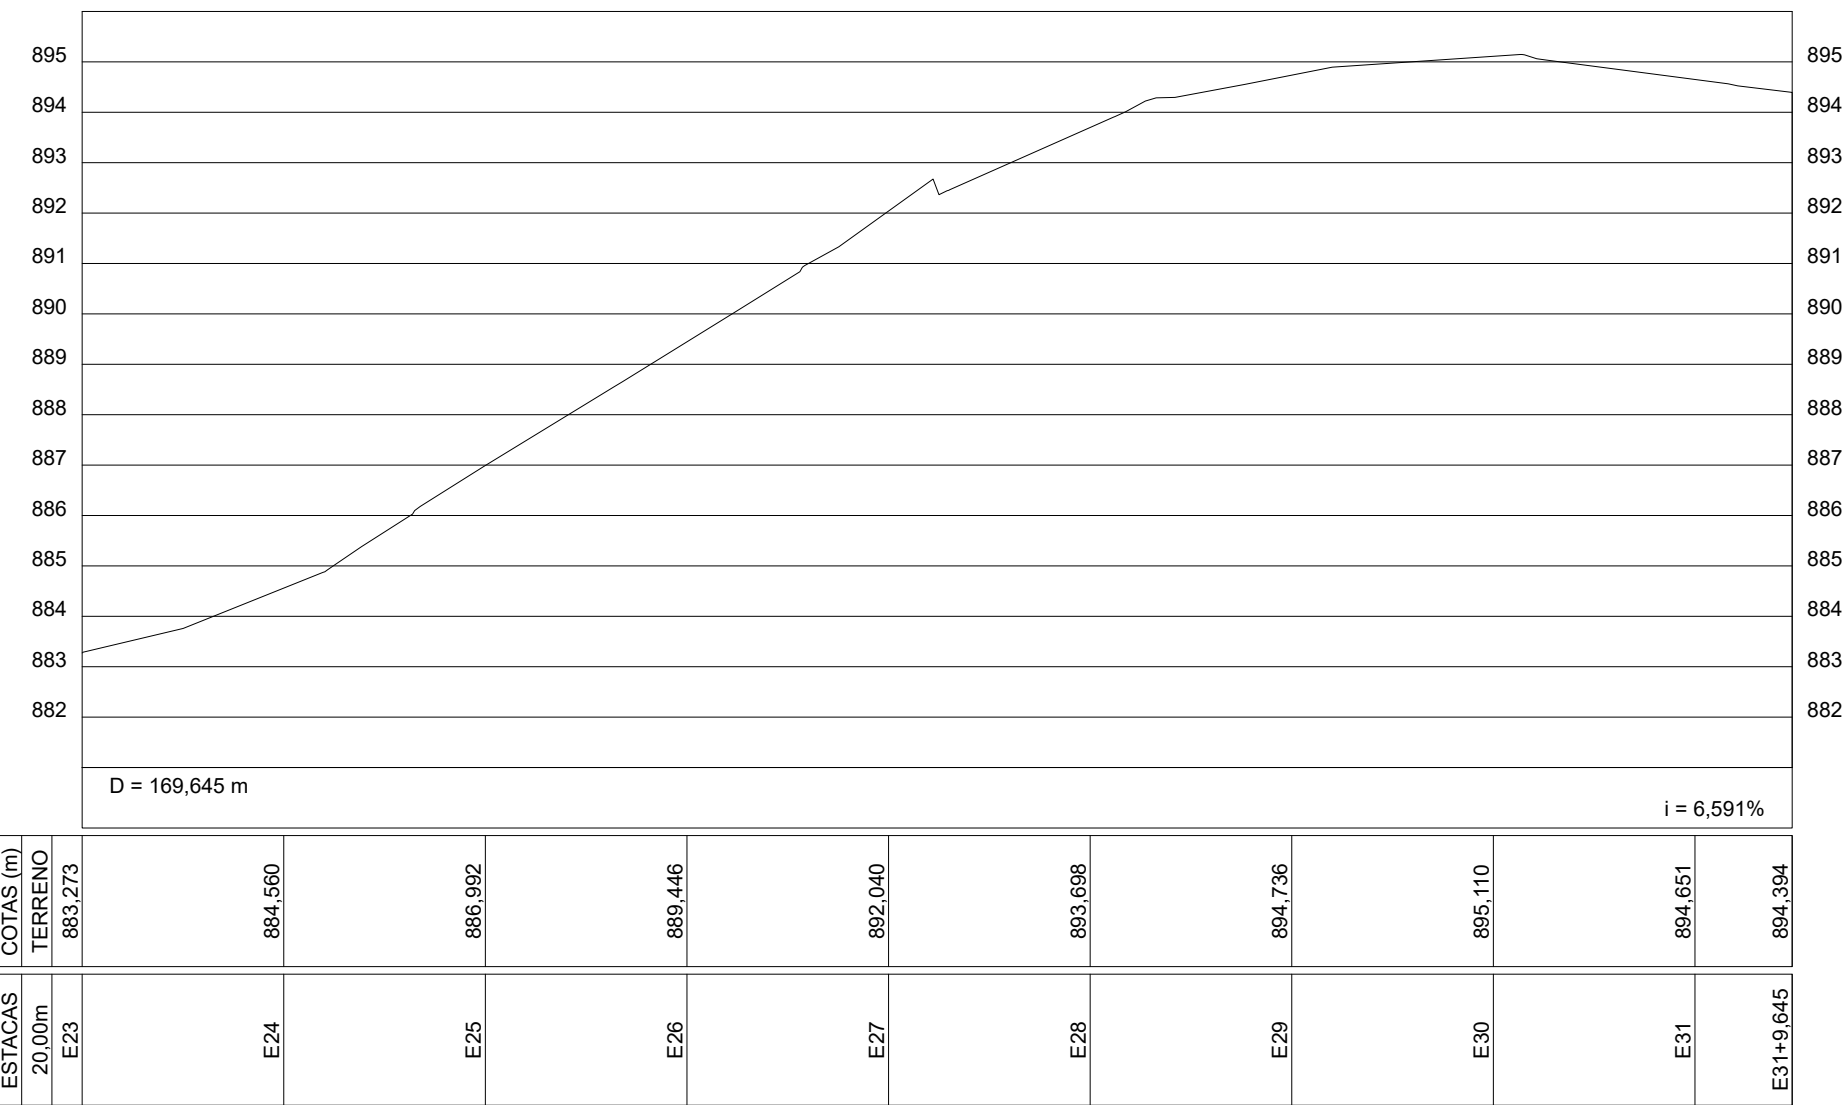

RUA ADERBAL RAMOS DA SILVA - SITUAÇÃO ATUAL - TRECHO II



MUNICÍPIO DE SÃO LOURENÇO DO OESTE

PREFEITURA MUNICIPAL DE SÃO LOURENÇO DO OESTE
RUA DUQUE DE CAXIAS, Nº 789 , CENTRO - CEP 89990-000 / FONE 49 33448500
SÃO LOURENÇO DO OESTE - SC

PROJETO PAVIMENTAÇÃO

proprietário

Agustinho Assis Menegatti
Prefeito Municipal

responsável técnico

Alana Barbieri
Engenharia Civil
CREA/SC 189.626-1

denominação da obra

PAVIMENTAÇÃO RUA ADERBAL RAMOS DA SILVA

endereço obra

Rua Aderbal Ramos da Silva -
Trecho entre Rua Aquilino
Trento e Rua Motorista V.
Cavinatto
São Lourenço do Oeste / SC

áreas do projeto

Área de intervenção:
12.484,36 m²

descrição prancha

- Perfil Longitudinal

escala indicada

desenho Alana

data Abril/2026

prancha

03|06

SECRETARIA MUNICIPAL DE RELAÇÕES INSTITUCIONAIS