PLANTA DE LOCALIZAÇÃO

ESCALA: 1/15000

LEGENDA

- ÁREA A SER PAVIMENTADA
- CENTRO URBANO

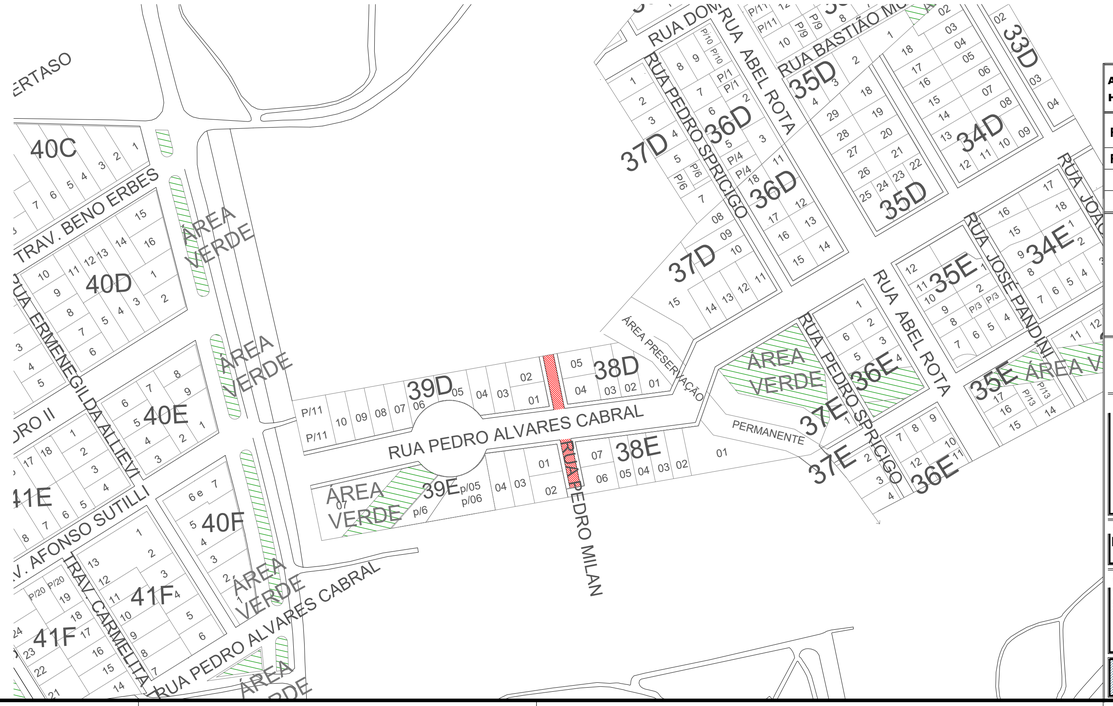

DETALHE PLANTA DE LOCALIZAÇÃO

ESCALA: 1/2000

LEGENDA

- ÁREA A SER PAVIMENTADA

INÍCIO -26.365928 E, -52.863266 S

FIM -26.366725 E, -52.863090 S

ARQUIVO DIGITAL:

HAVENDO DIVERGÊNCIA ENTRE ESCALA E COTA- PREVALECERÁ A COTA

REGISTROS REVISÕES PÓS LICITAÇÃO

REVISÃO	AUTOR	DATA	ALTERAÇÃO

MUNICÍPIO DE SÃO LOURENÇO DO OESTE

PREFEITURA MUNICIPAL DE SÃO LOURENÇO DO OESTE
RUA DUQUE DE CAXIAS, Nº 789 , CENTRO - CEP 89990-000 / FONE 49 33448500
SÃO LOURENÇO DO OESTE - SC

PROJETO PAVIMENTAÇÃO

proprietário

AGUSTINHO ASSIS MENEGATTI:37651994949

Assinado de forma digital por AGUSTINHO ASSIS MENEGATTI:37651994949
Dados: 2026.06.19 15:30:40 -03'00'

Agustinho Assis Menegatti
Prefeito Municipal

responsável técnico

FRANCIELLE HONESKO:05372412992

Assinado de forma digital por FRANCIELLE HONESKO:05372412992
Dados: 2026.06.19 15:30:53 -03'00'

Francielle Honesko
Engenheira Civil - CREA SC 134.784-3

denominação da obra
PAVIMENTAÇÃO ASFÁLTICA RUA PEDRO MILAN

escala indicada
desenho Thaissa
data Maio/2026
prancha 01|03

endereço obra
Bairro Cruzeiro Exp.
São Lourenço do Oeste / SC

áreas do projeto
-Área de intervenção: 670,65 m²
-Área de pavimentação: 670,65 m²

descrição prancha
-Planta de localização

SECRETARIA MUNICIPAL DE RELAÇÕES INSTITUCIONAIS