




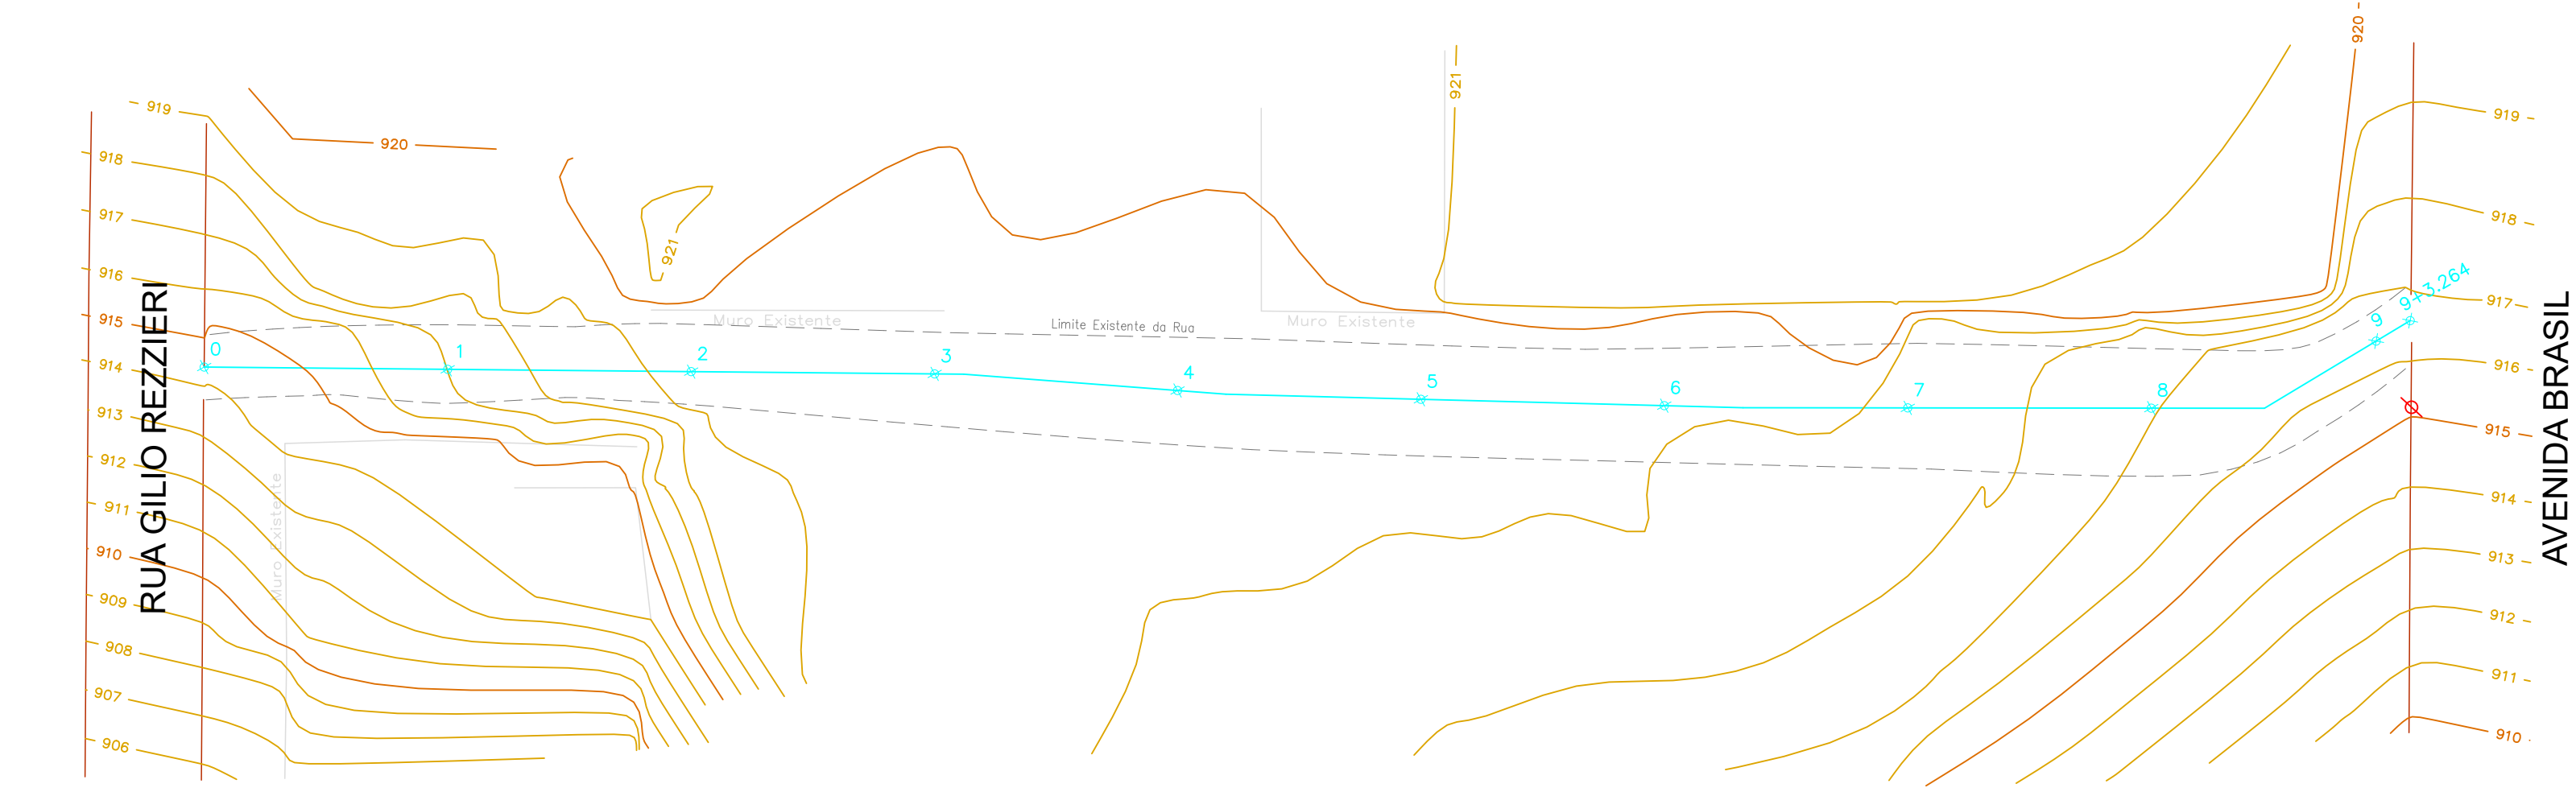


TRAVESSA IVO GALEAZZI - TOPOGRAFIA
ESCALA 1:500
ÁREA DE INTERVENÇÃO: 2.238,57 m²

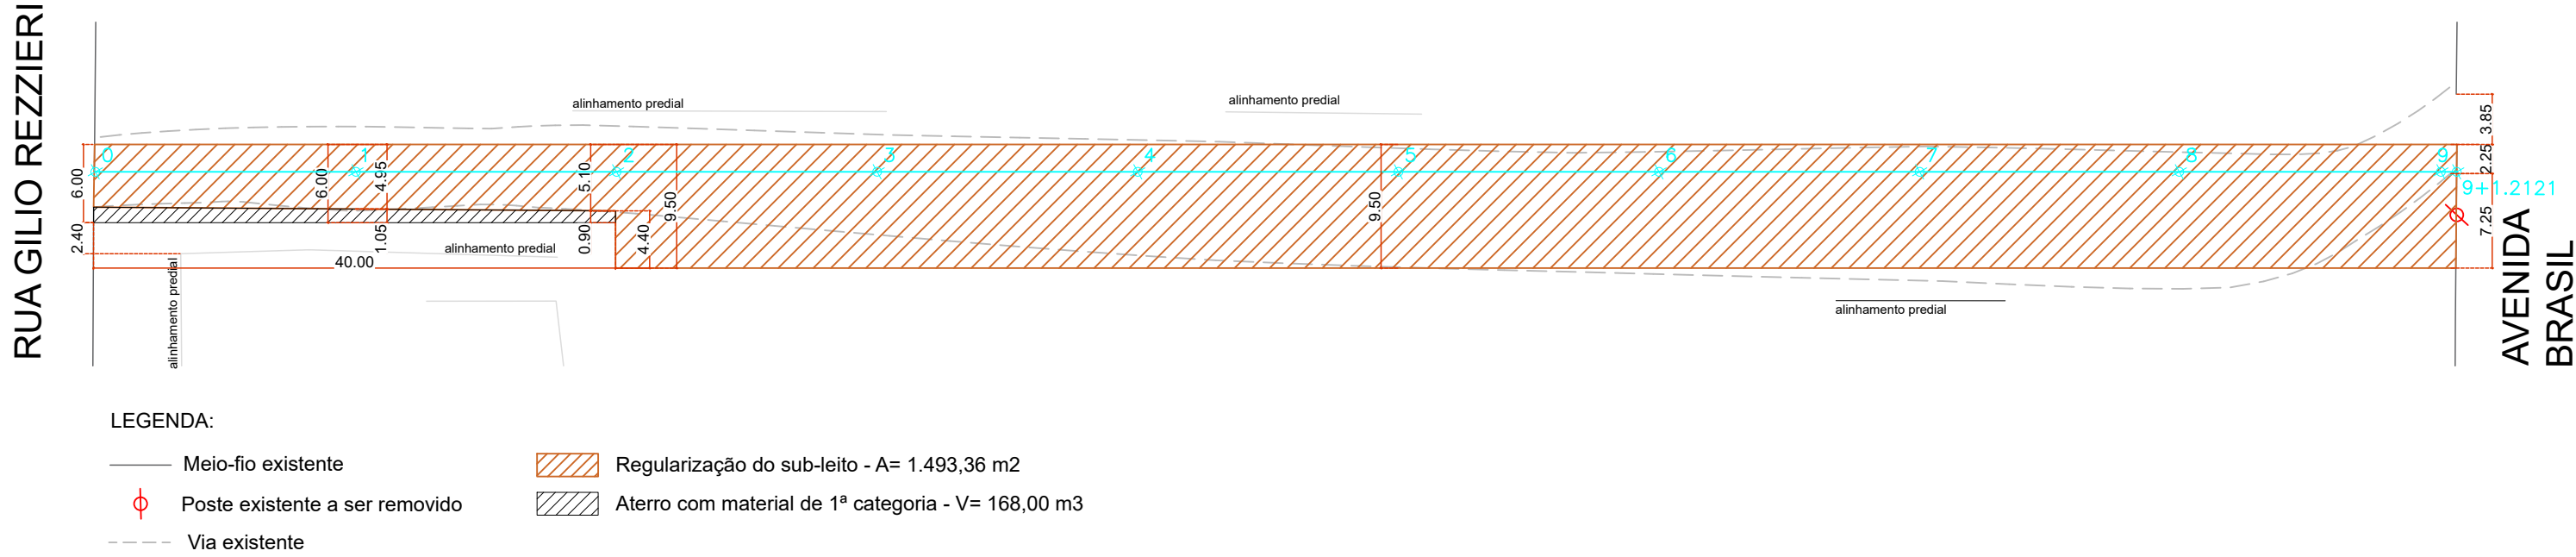


TRAVESSA IVO GALEAZZI - ALINHAMENTO
ESCALA 1:500

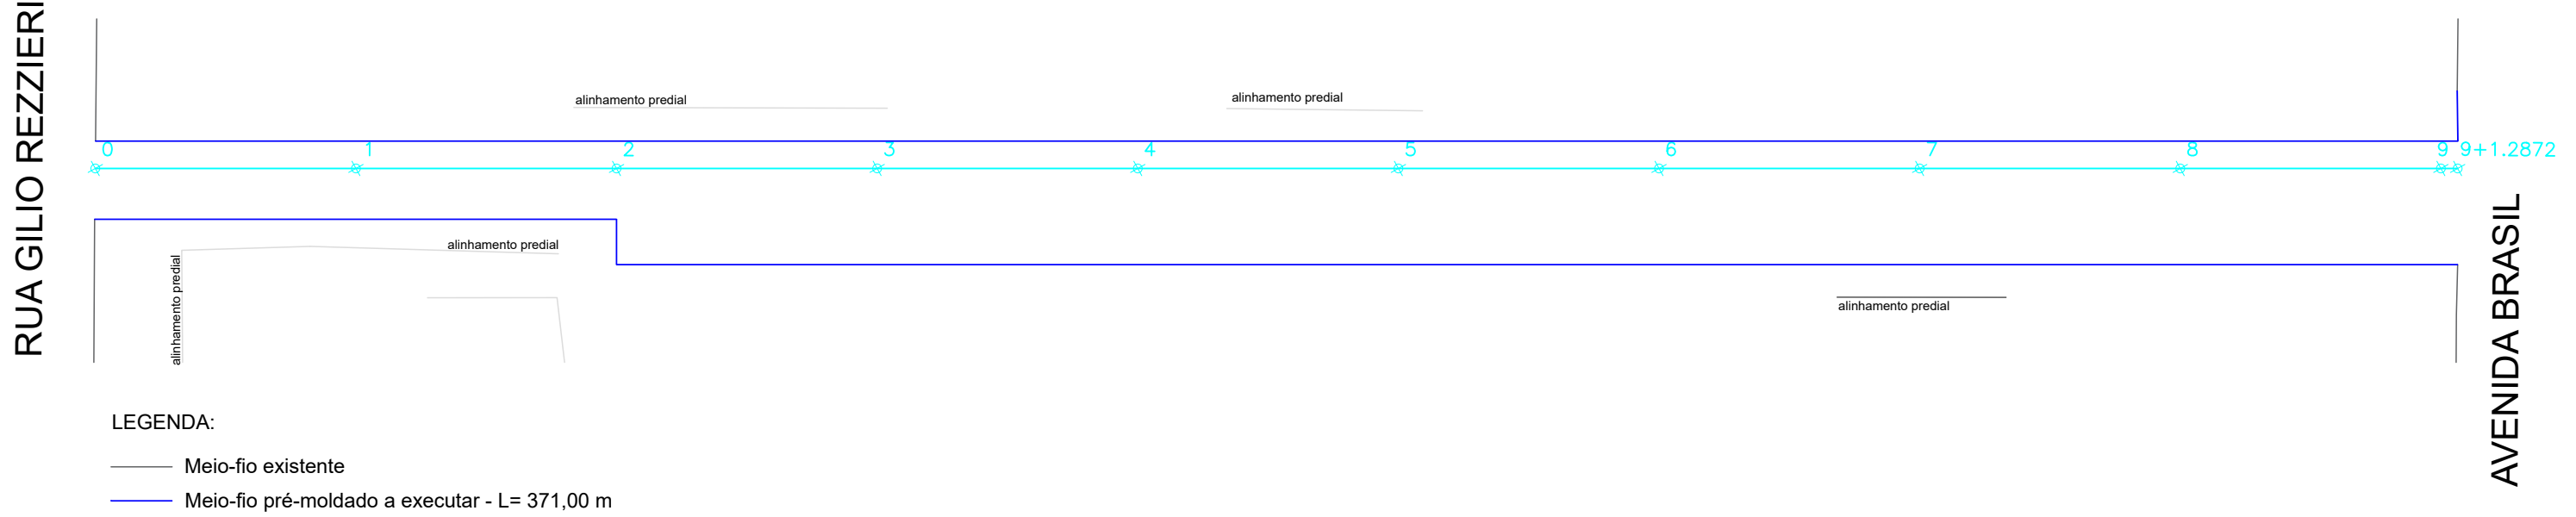


TRAVESSA IVO GALEAZZI - MEIO-FIO
ESCALA 1:500

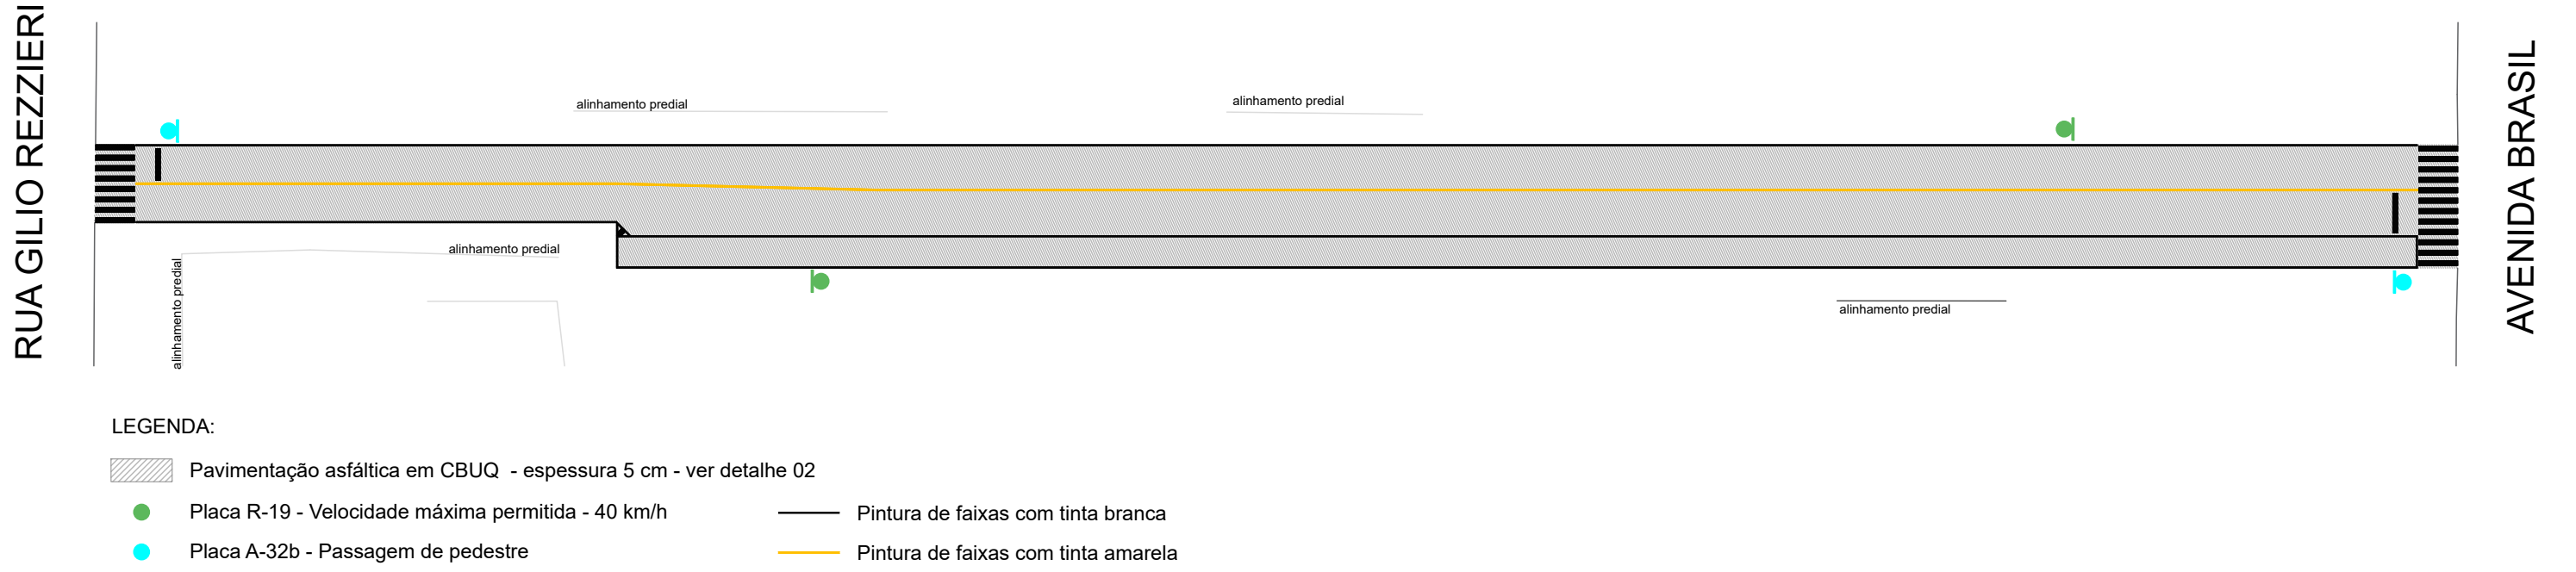


TRAVESSA IVO GALEAZZI - SINALIZAÇÃO VIÁRIA
ESCALA 1:500
ÁREA DE PAVIMENTAÇÃO: 1.579,87 m²

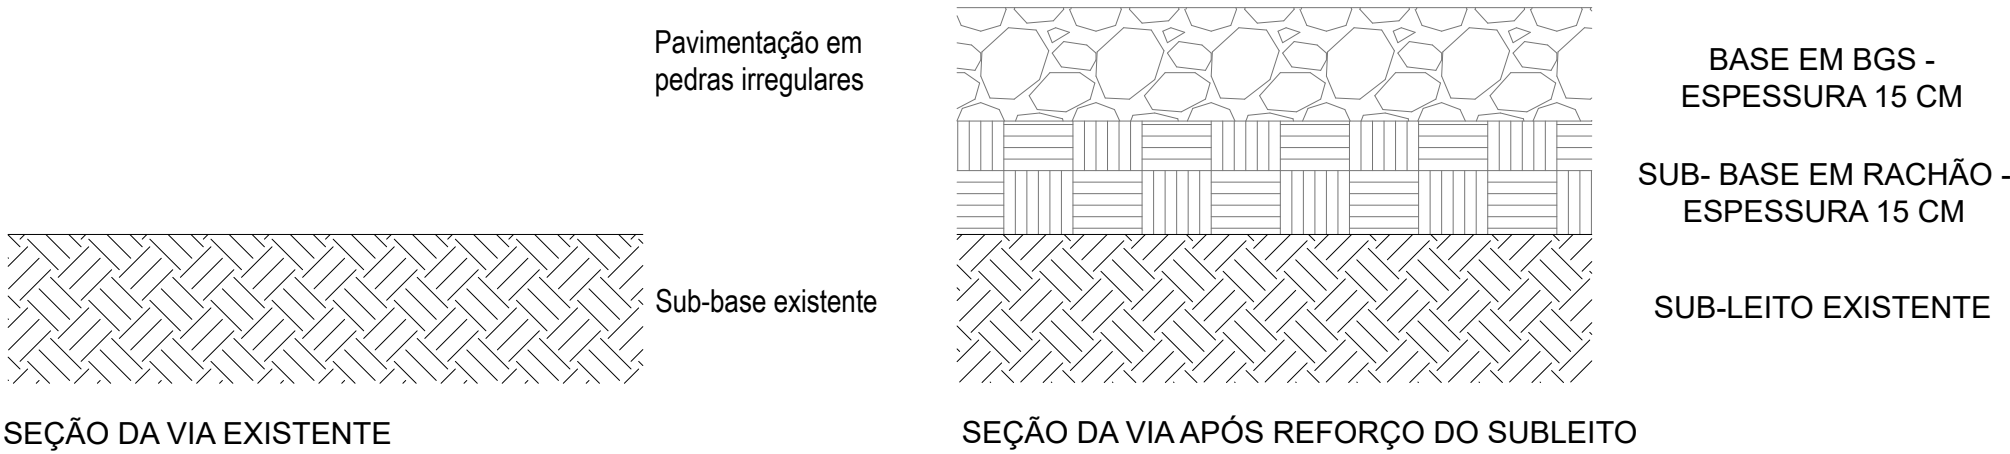


DETALHE 01 - REFORÇO DO SUB-LEITO - ESPESSURA 30 CM
Escala 1:10

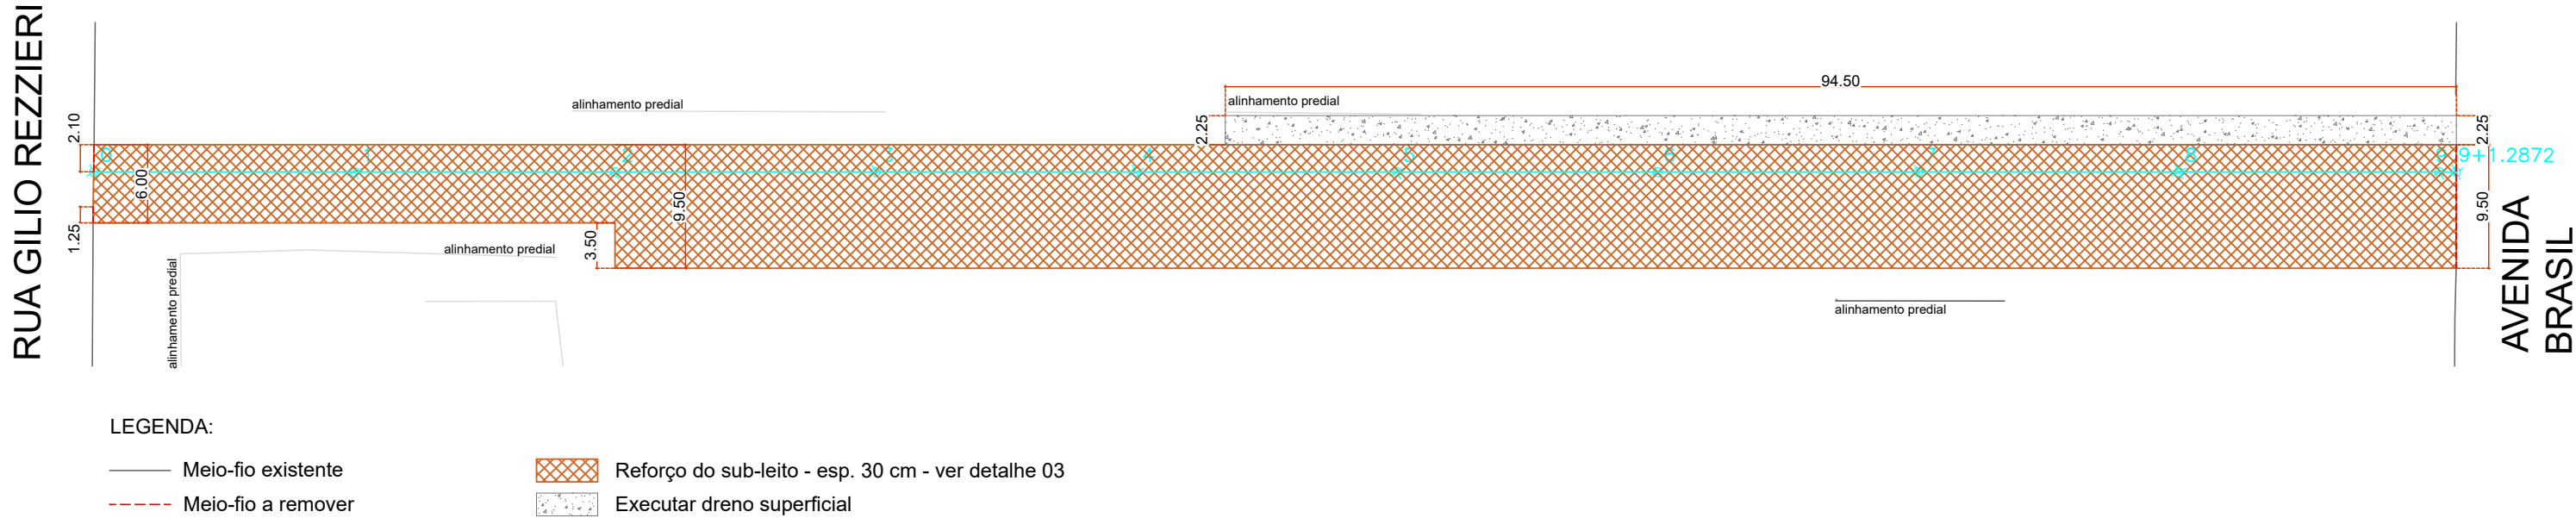

TRAVESSA IVO GALEAZZI - REFORÇO SUB-LEITO
ESCALA 1:500

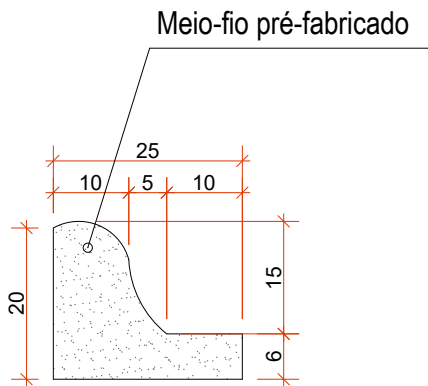

DETALHE 02 - MEIO-FIO PRÉ-MOLDADO
Escala 1:10

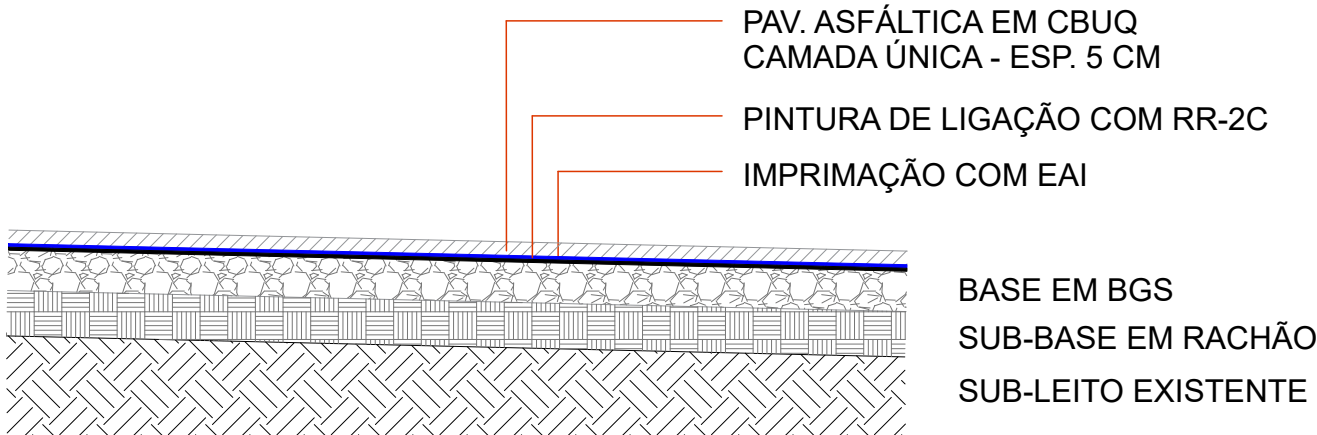

DETALHE 03 - SEÇÃO TIPO - PAVIMENTAÇÃO
Escala 1:25

ARQUIVO DIGITAL: HAVENDO DIVERGÊNCIA ENTRE ESCALA E COTA- PREVALECERÁ A COTA			
REGISTROS REVISÕES PÓS LICITAÇÃO			
REVISÃO	AUTOR	DATA	ALTERAÇÃO
MUNICÍPIO DE SÃO LOURENÇO DO OESTE PREFEITURA MUNICIPAL DE SÃO LOURENÇO DO OESTE RUA DUQUE DE CAXIAS, Nº 789 , CENTRO - CEP 89990-000 / FONE 49 33448500 SÃO LOURENÇO DO OESTE - SC			
PROJETO PAVIMENTAÇÃO			
proprietário		responsável técnico	
Agustinho Assis Menegatti Prefeito Municipal		Francielle Honesko Engenheira Civil - CREA SC 134.784-3	
denominação da obra PAVIMENTAÇÃO ASFÁLTICA TRAVESSA IVO GALEAZZI		escala indicada desenho Francielle	data junho/2026
endereço obra Travessa Ivo Galeazzi, entre a Avenida Brasil e a Rua Gilio Rezzieri - Bairro Perpétuo Socorro São Lourenço do Oeste / SC	áreas do projeto Área de intervenção: 2.238,57 m² Área de pavimentação: 1.579,87 m²	descrição prancha -Plantas; -Detalhes	prancha 02 02
SECRETARIA MUNICIPAL DE RELAÇÕES INSTITUCIONAIS			