



SARJETAS TRAPEZOIDAIS DE CONCRETO - SZC

SZC 90-30

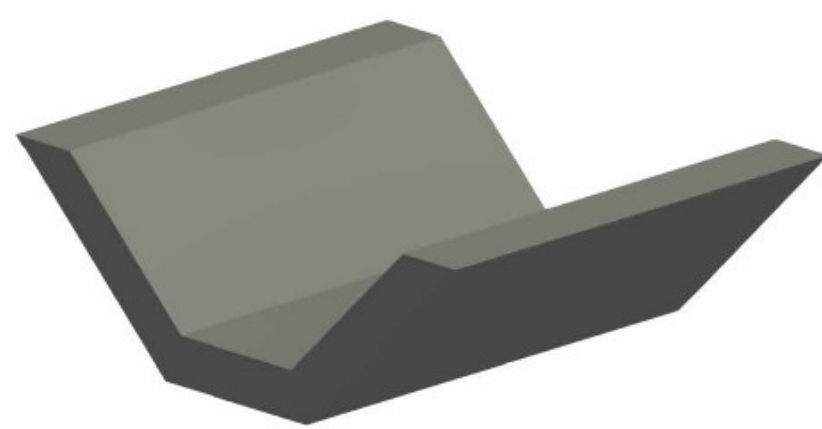


Perspectiva

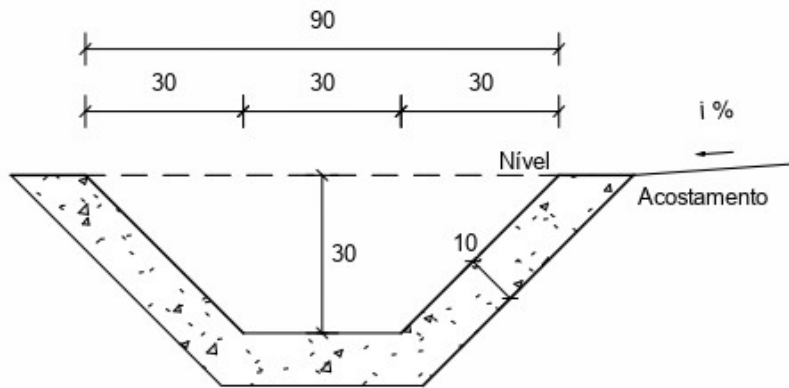


Seção transversal
Escala 1 : 20

Consumos médios ³		Método executivo ⁴	
		Convencional	Extrusão
Escavação	m³/m	0,3131	0,3131
Apiloamento	m²/m	1,5142	1,5142
Concreto fck ≥ 20 MPa	m³/m	0,1331	0,1331
Guia de madeira	m/m	0,7571	-
Argamassa de cimento e areia ⁶	m³/m	0,0001	-

SZC 60-20

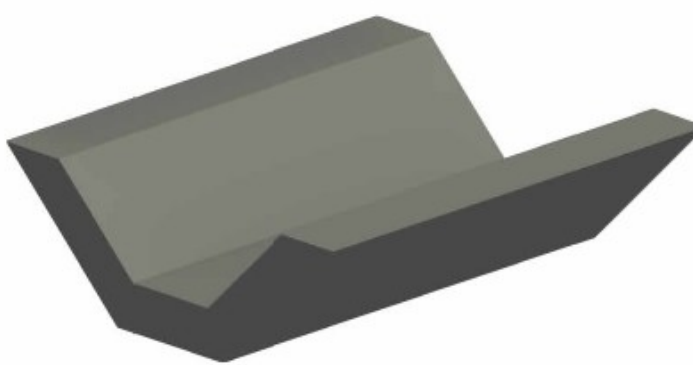

Perspectiva

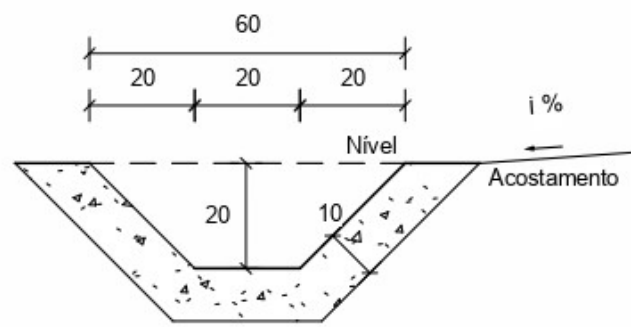


Seção transversal
Escala 1 : 20


Consumos médios ³		Método executivo ⁴	
		Convencional	Extrusão
Escavação	m³/m	0,1749	0,1749
Apiloamento	m²/m	1,1314	1,1314
Concreto fck ≥ 20 MPa	m³/m	0,0949	0,0949
Guia de madeira	m/m	0,5657	-
Argamassa de cimento e areia ⁶	m³/m	0,0001	-

SARJETAS TRAPEZOIDAIS DE GRAMA - SZG

SZG 90-30

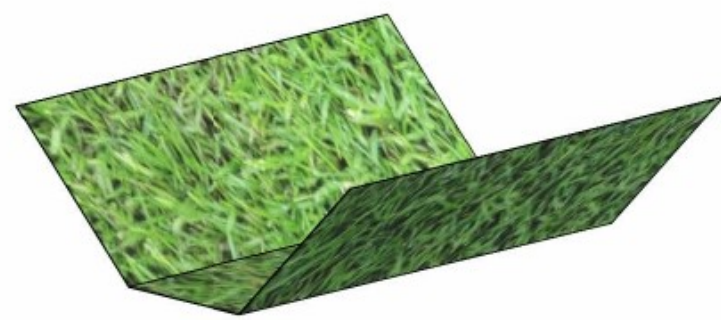

Perspectiva

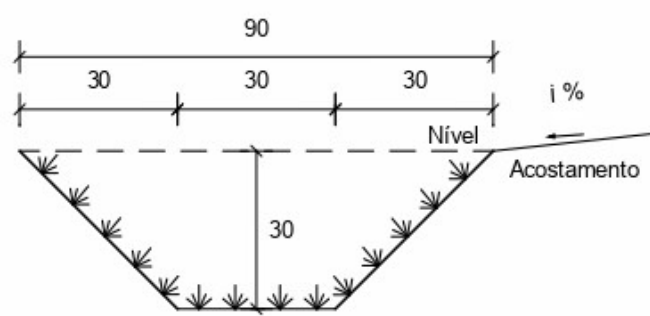


Seção transversal
Escala 1 : 20

Consumos médios ³		
Escavação	m³/m	0,1800
Apiloamento	m²/m	1,1485
Gramma	m²/m	1,1485

SZG 60-20



Perspectiva

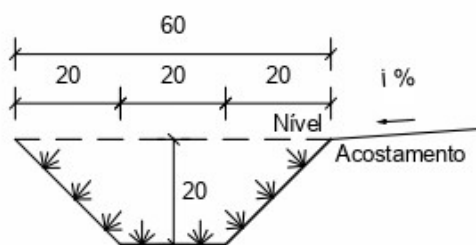

Seção transversal
Escala 1 : 20

Consumos médios ³		
Escavação	m³/m	0,0800
Apiloamento	m²/m	0,7657
Gramma	m²/m	0,7657

Notas:

- 1 - Dimensões em centímetros (cm);
- 2 - As sarjetas devem atender aos requisitos da norma DNIT 018-ES;
- 3 - Os consumos médios indicados correspondem aos quantitativos efetivos segundo a geometria dos dispositivos, considerando a seção linear;
- 4 - As sarjetas de concreto podem ser moldadas *in loco* pelo método convencional ou por extrusão (fôrmas deslizantes);
- 5 - Para sarjetas trapezoidais não revestidas, desconsiderar os consumos de grama indicados e adotar a seguinte codificação: SZG XXX-YY -> SZT XXX-YY;
- 6 - Executar juntas de dilatação em intervalos de 12 m, preenchidas com argamassa de cimento e areia, traço 1:3, espessura conforme o método executivo.



DEPARTAMENTO NACIONAL DE INFRAESTRUTURA DE TRANSPORTES - DNIT



SARJETAS TRAPEZOIDAIS DE CONCRETO E DE GRAMA - SZC e SZG

EMENDA 2
Republicada em
04/03/2024

ÁLBUM DE PROJETOS-TIPO DE DISPOSITIVOS DE DRENAGEM
CAPÍTULO 1 - DRENAGEM SUPERFICIAL

DESENHO
1.6



MUNICÍPIO DE SÃO LOURENÇO DO OESTE

PREFEITURA MUNICIPAL DE SÃO LOURENÇO DO OESTE
RUA DUQUE DE CAIXAS, Nº789, CENTRO - CEP 89990-000/FONE49 33448500
SÃO LOURENÇO DO OESTE -SC

PROJETO DE PAVIMENTAÇÃO

proprietário

responsável técnico

Agustinho Assis Menegatti
Prefeito Municipal

Francielle Honesko
Engenheira Civil - CREA SC 134.784-3

denominação da obra
REMENDO PROFUNDO E PAVIMENTAÇÃO ASFÁLTICA EM PONTOS DA ESTRADA LINHA OURO VERDE

escala indicada

desenho Francielle

endereço obra

áreas do projeto

descrição prancha

Estrada da Linha Ouro Verde -
Distrito São Roque

-Detalhes

data junho/2026

prancha

10|11

SECRETARIA MUNICIPAL DE RELAÇÕES INSTITUCIONAIS