




BOCAS NORMAIS COM ALAS ABERTAS ADAPTÁVEIS AOS BUEIROS TUBULARES DE CONCRETO - BNAA

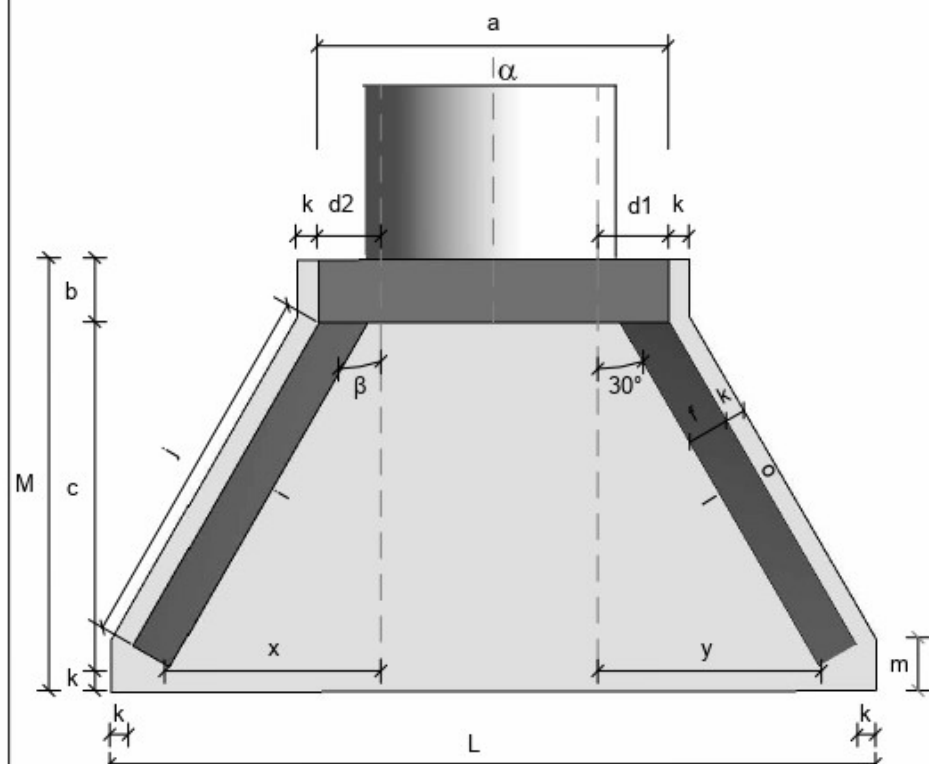


Planta - Linha simples
Sem escala

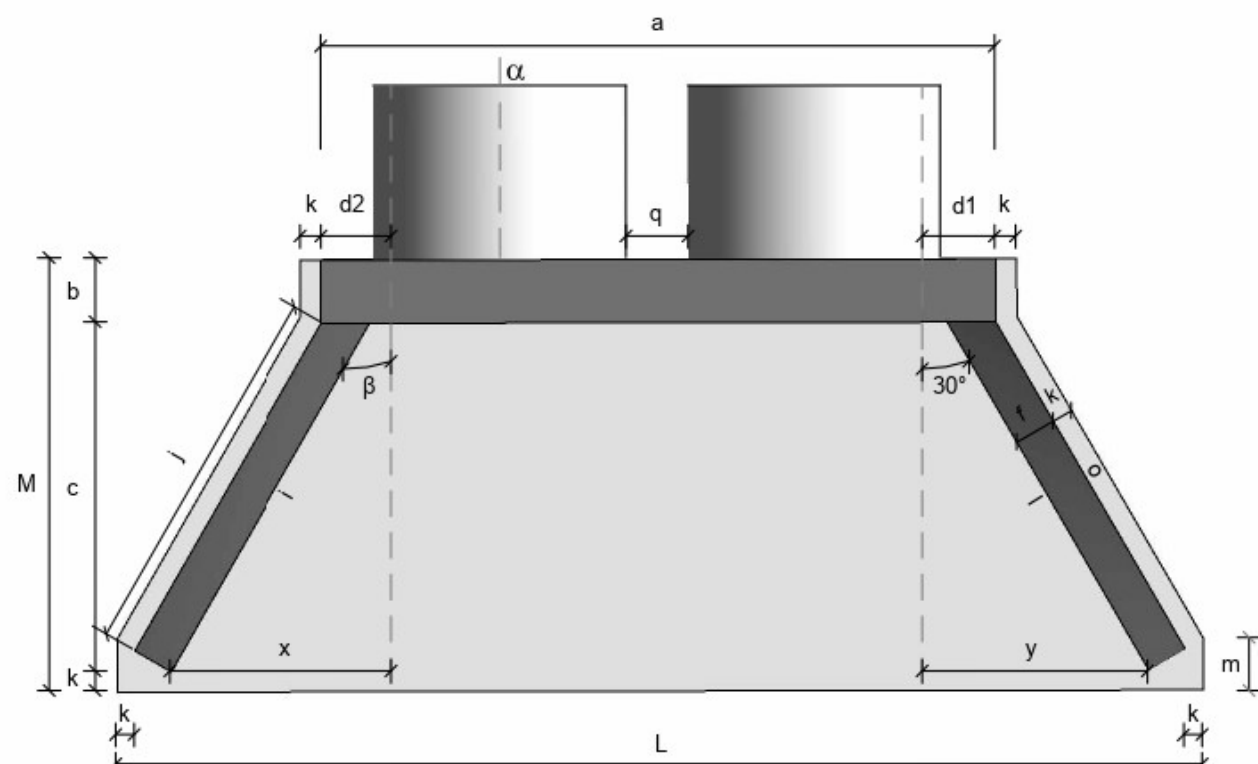


Planta - Linha dupla
Sem escala

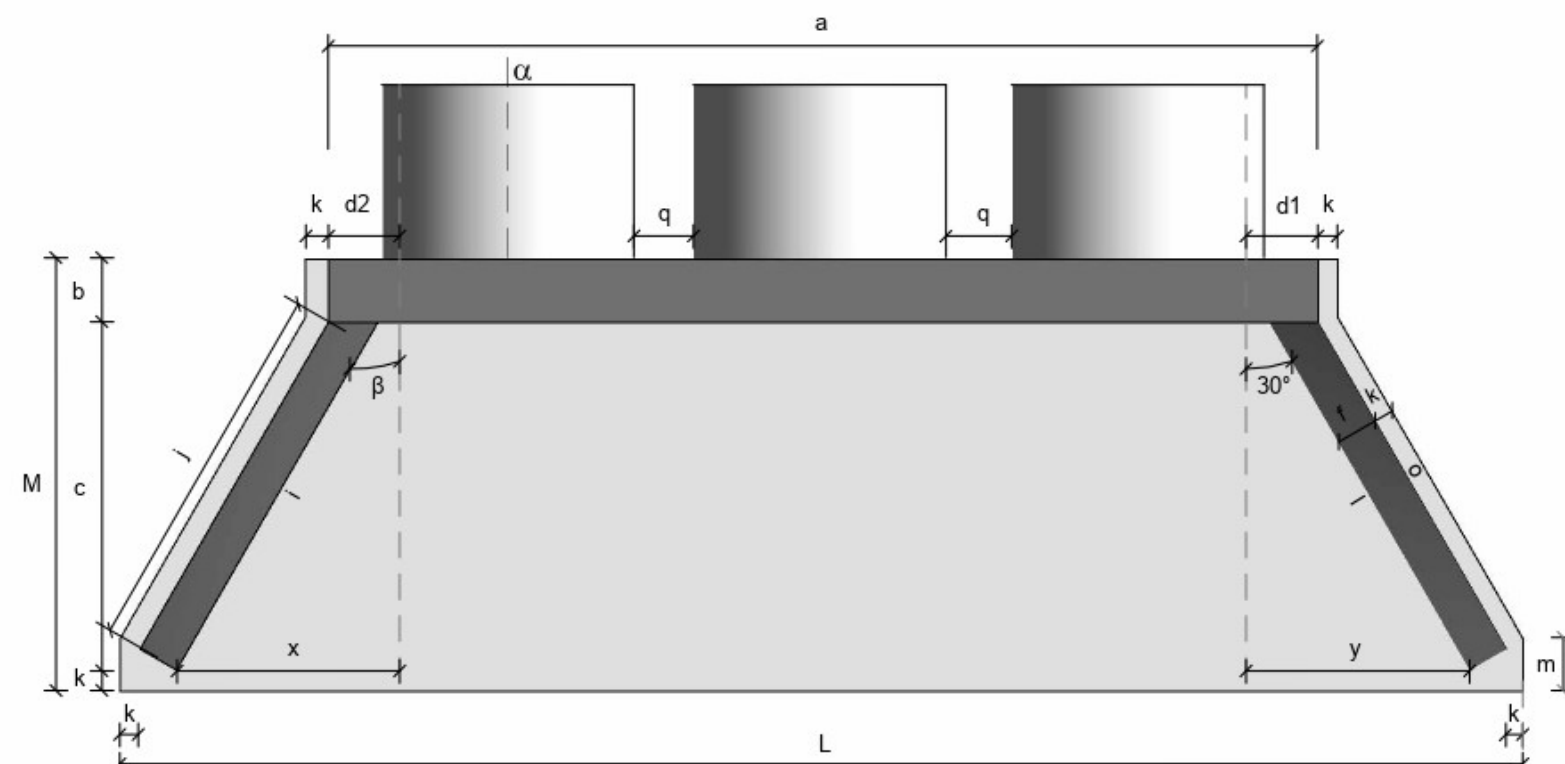


Planta - Linha tripla
Sem escala

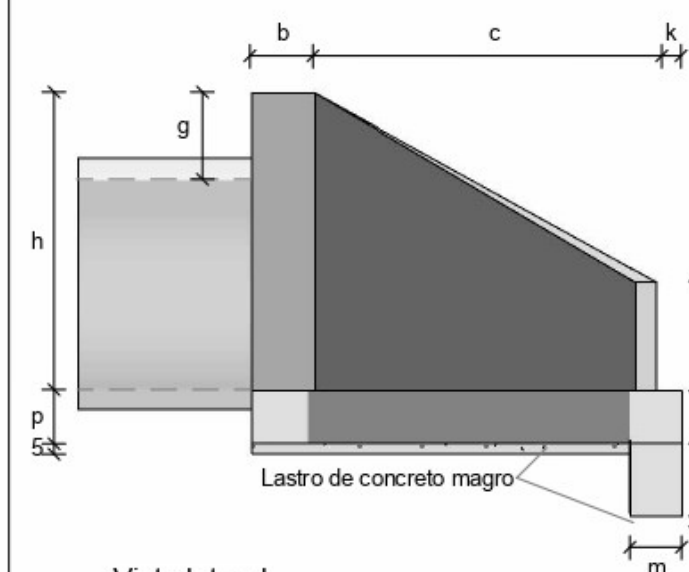


Vista lateral
Sem escala

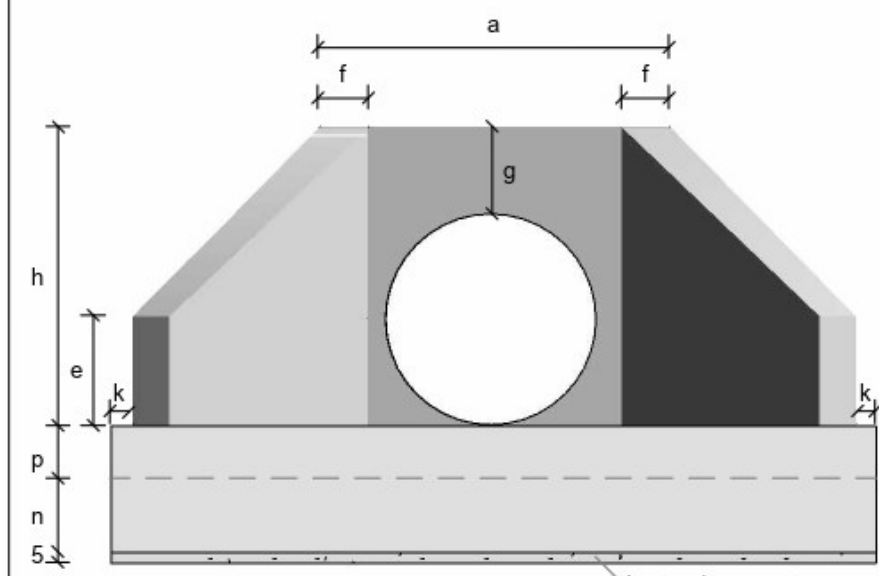

Vista frontal - Linha simples
Sem escala

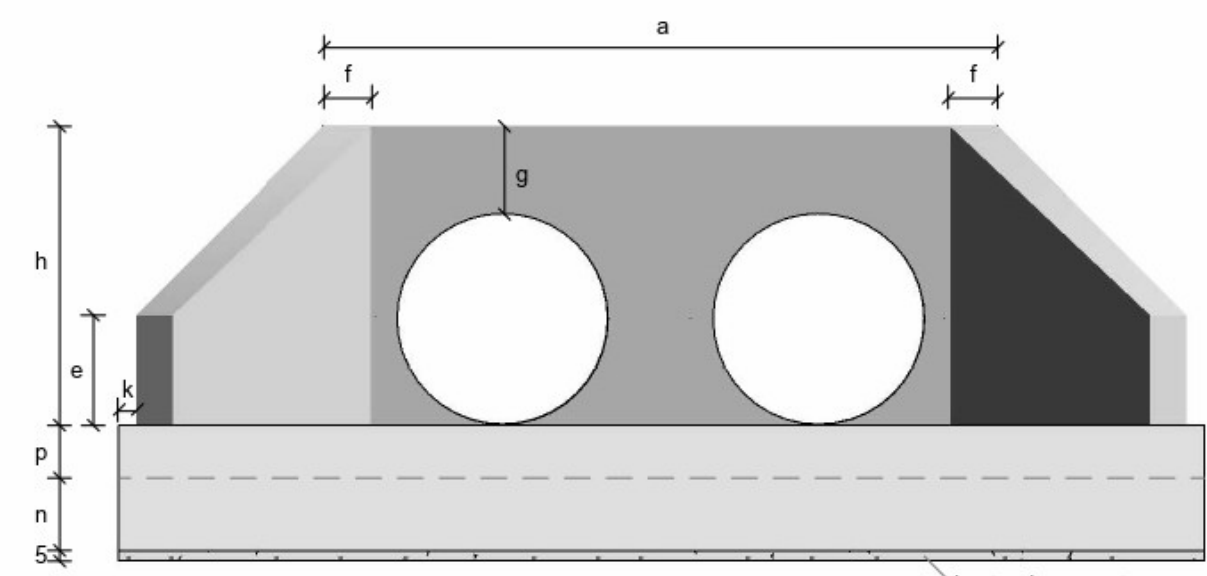

Vista frontal - Linha dupla
Sem escala

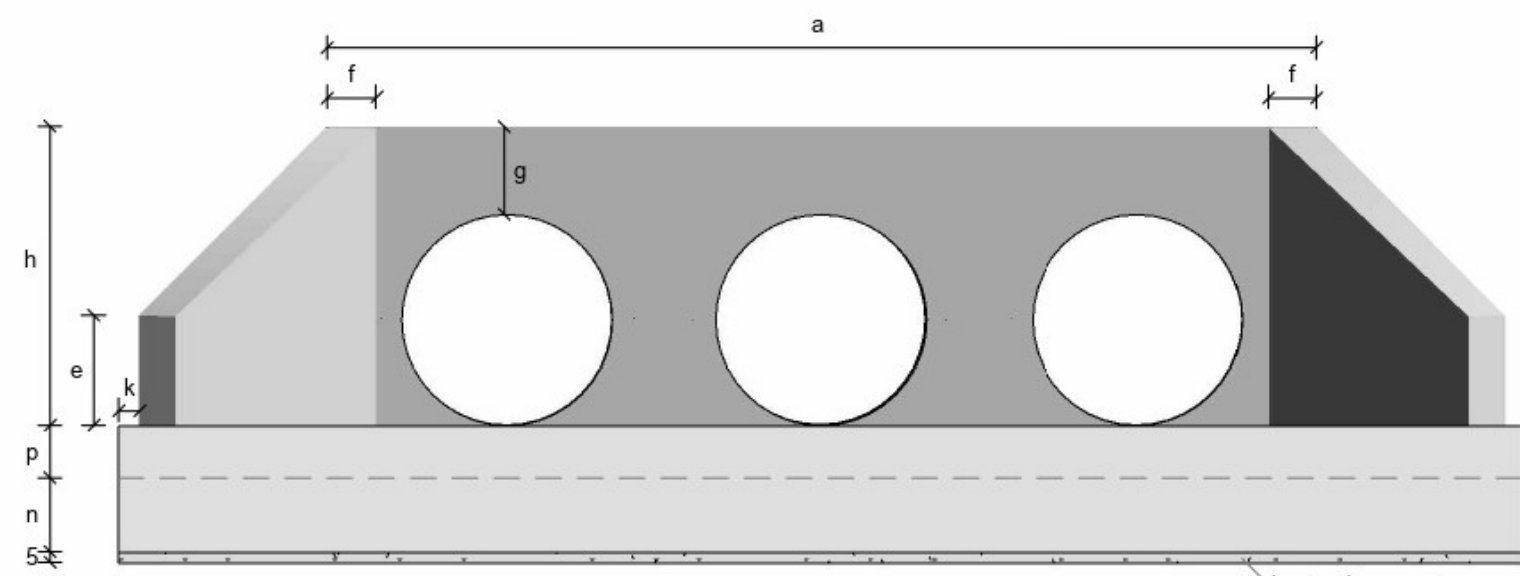

Vista frontal - Linha tripla
Sem escala

Notas:

- 1 - Dimensões em centímetros (cm);
- 2 - As bocas para bueiros tubulares devem atender aos requisitos da norma DNIT 026-ES;
- 3 - Os consumos médios indicados correspondem aos quantitativos efetivos, segundo a geometria do dispositivo;
- 4 - A testa, as alas e a soleira devem ser executadas em conjunto, formando uma estrutura monolítica;
- 5 - Tubos de concreto armado com encaixe ponta e bolsa, com espessura (e) variável de acordo com a classe de resistência, conforme a norma ABNT NBR 8890.

DNIT

DEPARTAMENTO NACIONAL DE INFRAESTRUTURA DE TRANSPORTES - DNIT

IPR Instituto de Pesquisas em Transportes

BOCAS NORMAIS COM ALAS ABERTAS ADAPTÁVEIS AOS BUEIROS TUBULARES DE CONCRETO - BNAA

EMENDA 3

ÁLBUM DE PROJETOS-TIPO DE DISPOSITIVOS DE DRENAGEM
CAPÍTULO 6 - DRENAGEM PARA TRANSPOSIÇÃO DE TALVEGUES

DESENHO
6.5 (a)



MUNICÍPIO DE SÃO LOURENÇO DO OESTE

PREFEITURA MUNICIPAL DE SÃO LOURENÇO DO OESTE
RUA DUQUE DE CAIXAS, Nº789, CENTRO - CEP 89990-000/FONE49 33448500
SÃO LOURENÇO DO OESTE -SC

PROJETO DE PAVIMENTAÇÃO

proprietário

responsável técnico

Agustinho Assis Menegatti
Prefeito Municipal

Francielle Honesko
Engenheira Civil - CREA SC 134.784-3

denominação da obra
REMENDO PROFUNDO E PAVIMENTAÇÃO ASFÁLTICA EM PONTOS DA ESTRADA LINHA OURO VERDE

escala indicada
desenho Francielle

endereço obra

áreas do projeto

descrição prancha

Estrada da Linha Ouro Verde -
Distrito São Roque

-Detalhes

data junho/2026

prancha

07|11

SECRETARIA MUNICIPAL DE RELAÇÕES INSTITUCIONAIS