

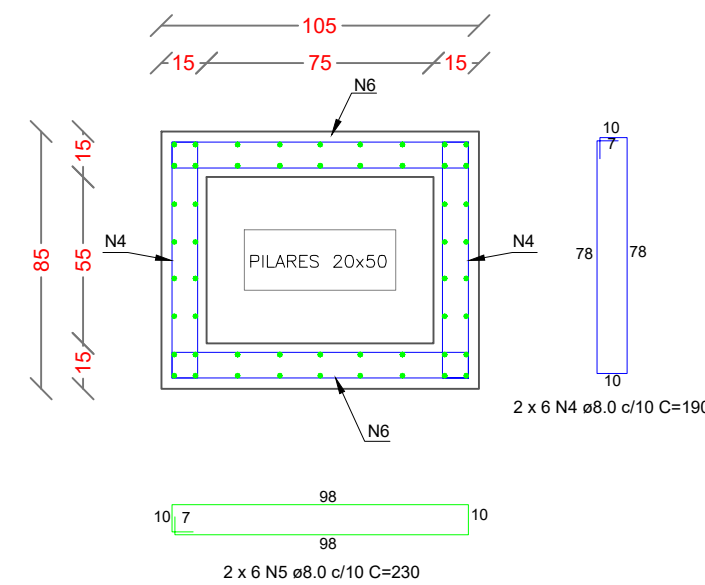


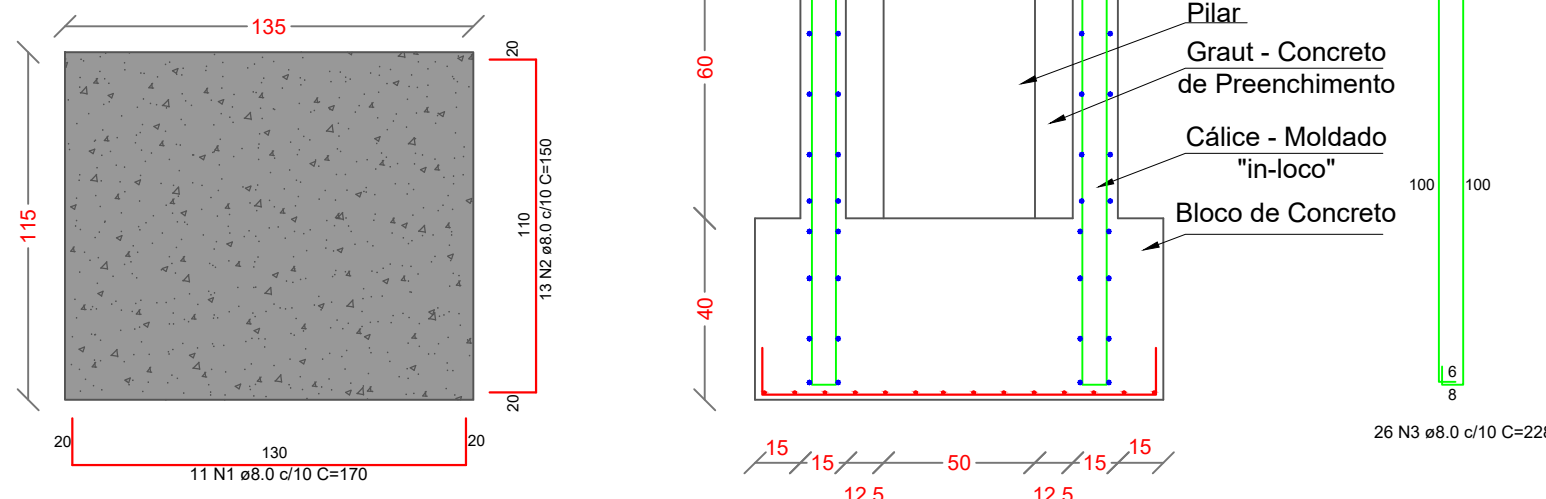

PLANTA DE FUNDAÇÕES
Escala 1/75
Área de Projeto = 170,00m²

■ Bloco de Ancoramento de 100x140cm

BLOCO DE CONCRETO B01 - B02 - B03 - B04

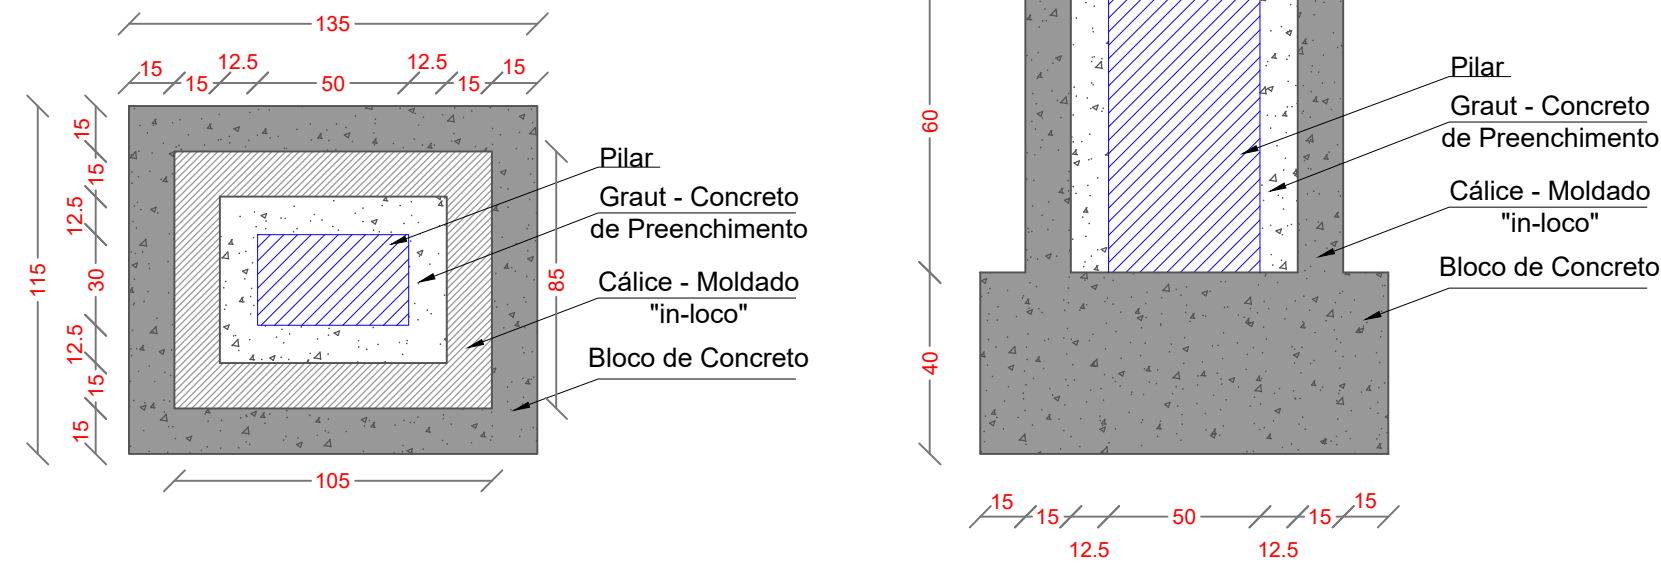


RESUMO DO AÇO FUNDAÇÃO NÍVEL 10

AÇO	DIAM (mm)	PESO + 0% (kg)
CA50	8.0	233.65
PESO TOTAL (kg)		233.65


Volume de escavação = 9.92 m³
Camada de brita = 0.31 m³
Volume de concreto (C-25) = 4.23 m³
Área de Forma = 23.36 m²
Reaterro = 5.69 m³

DETALHES


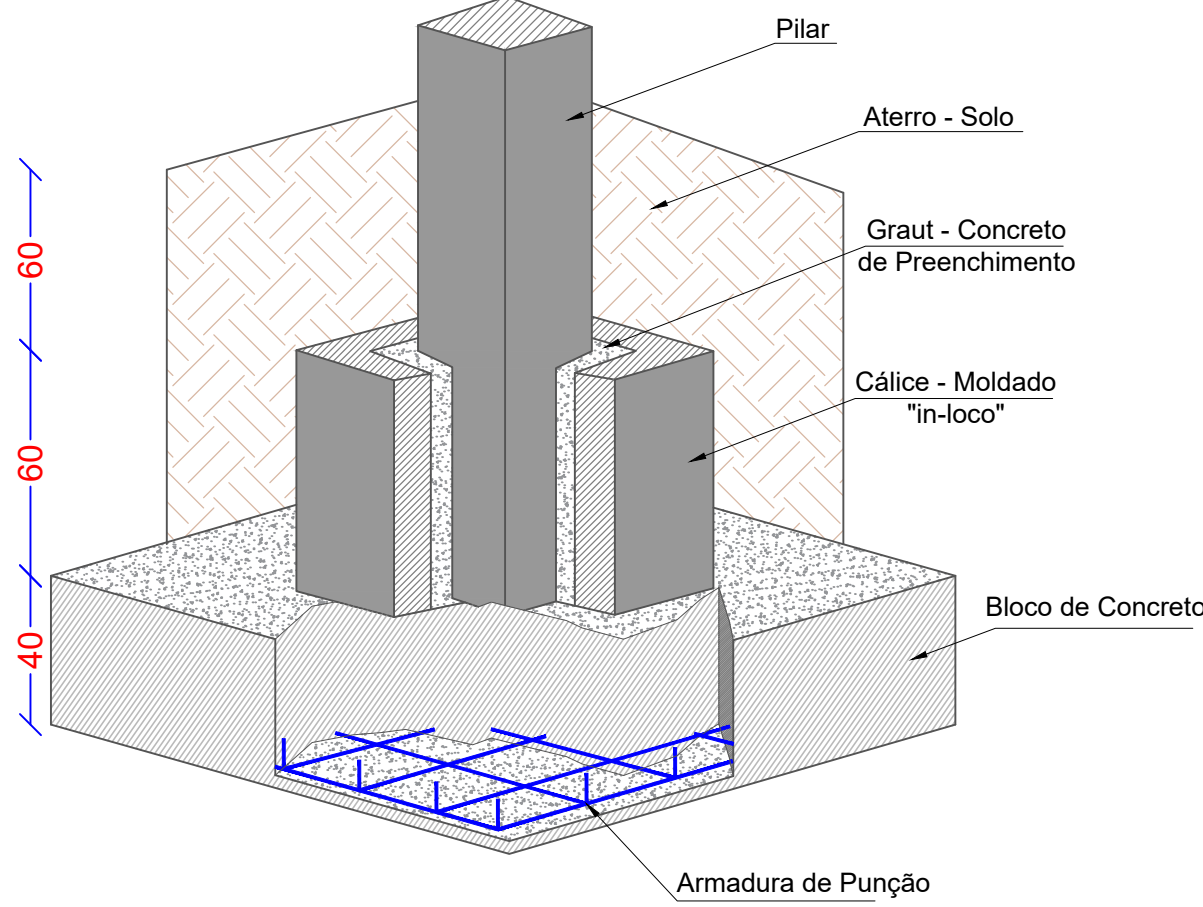


PILARES - PRÉ-FABRICADO

P01 - P02 - P03 - P04

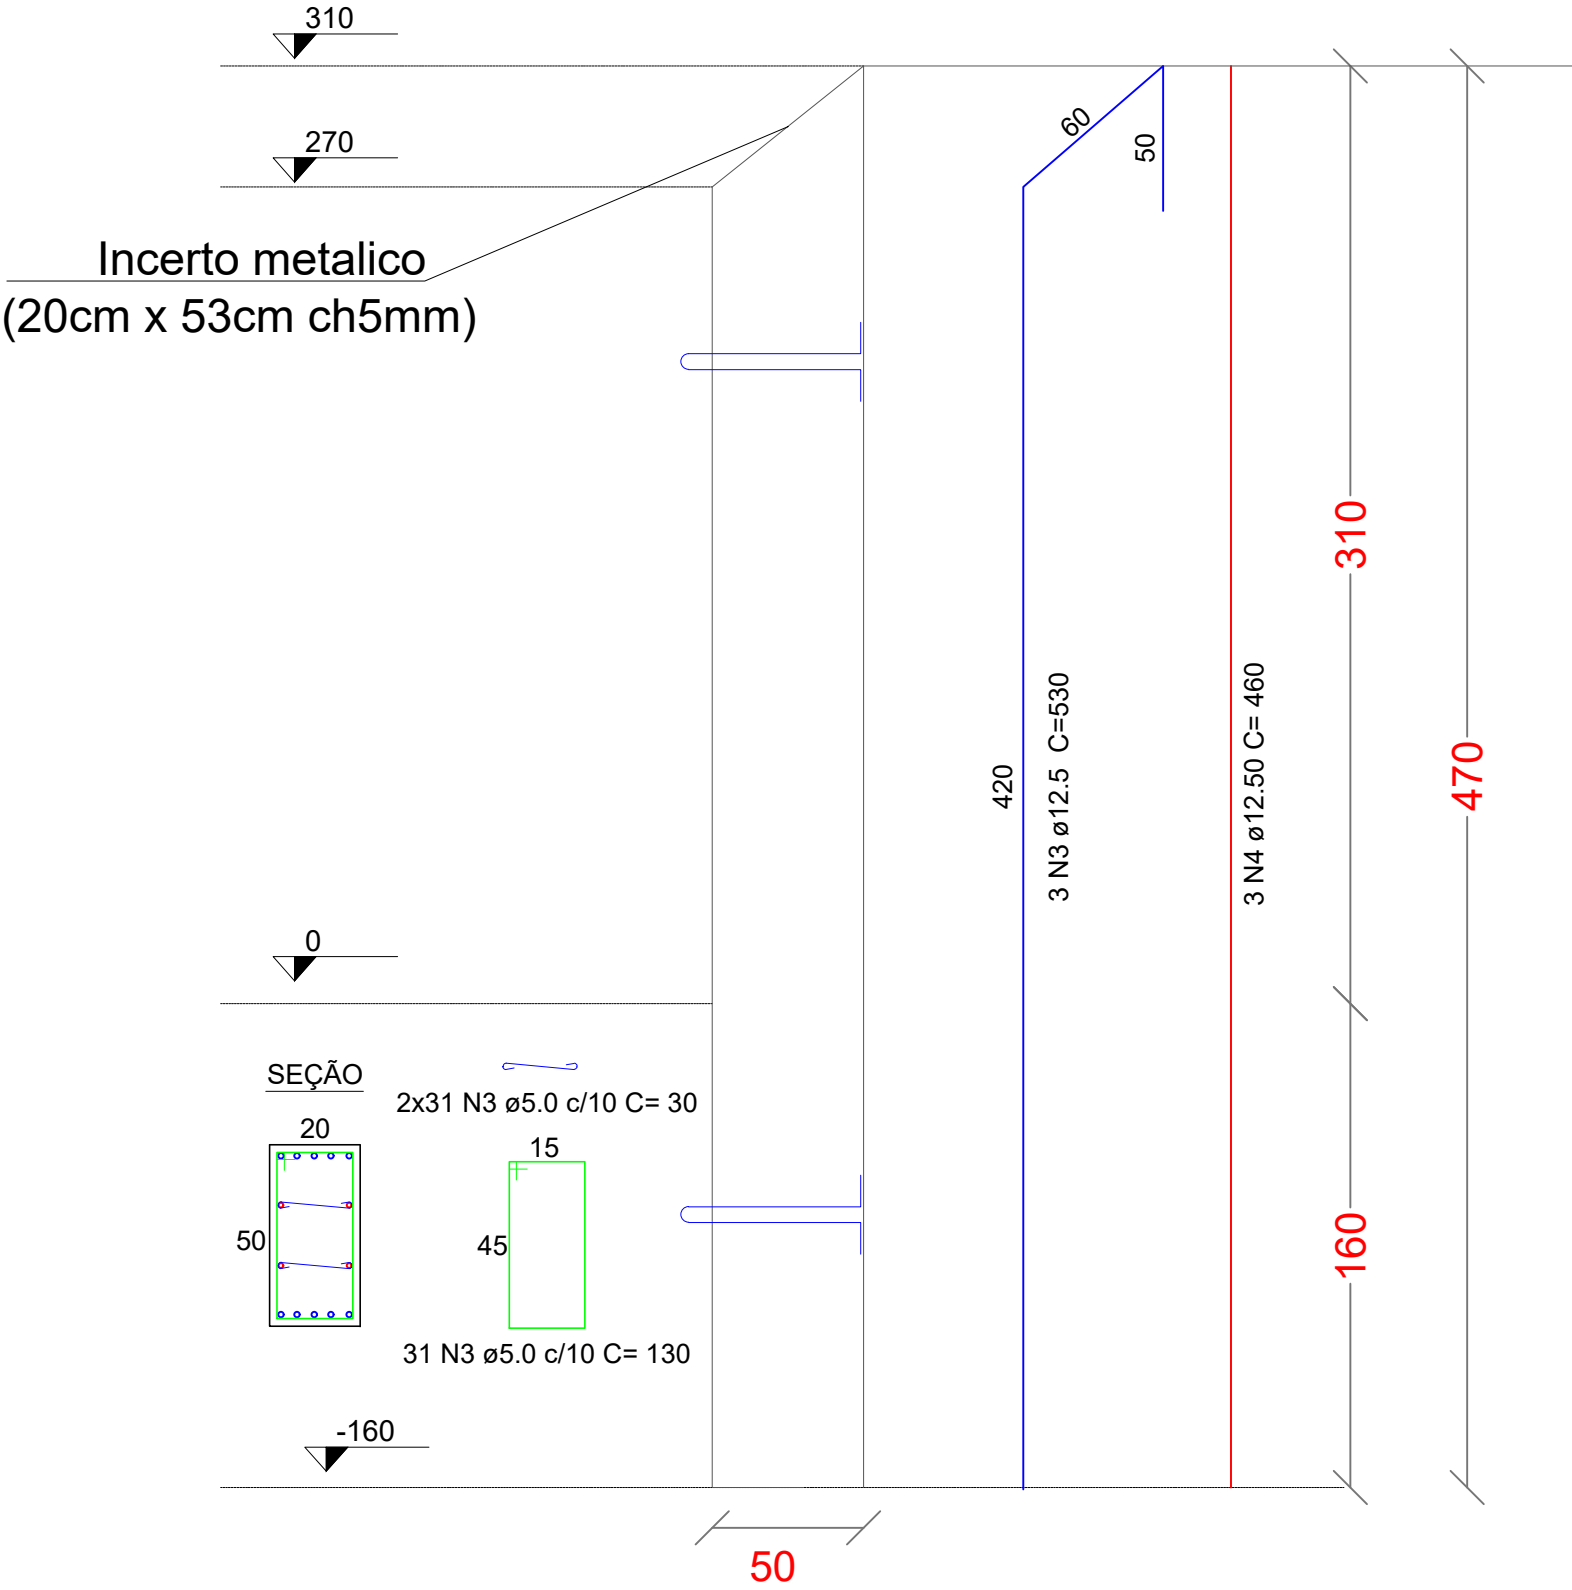

VISTA 1

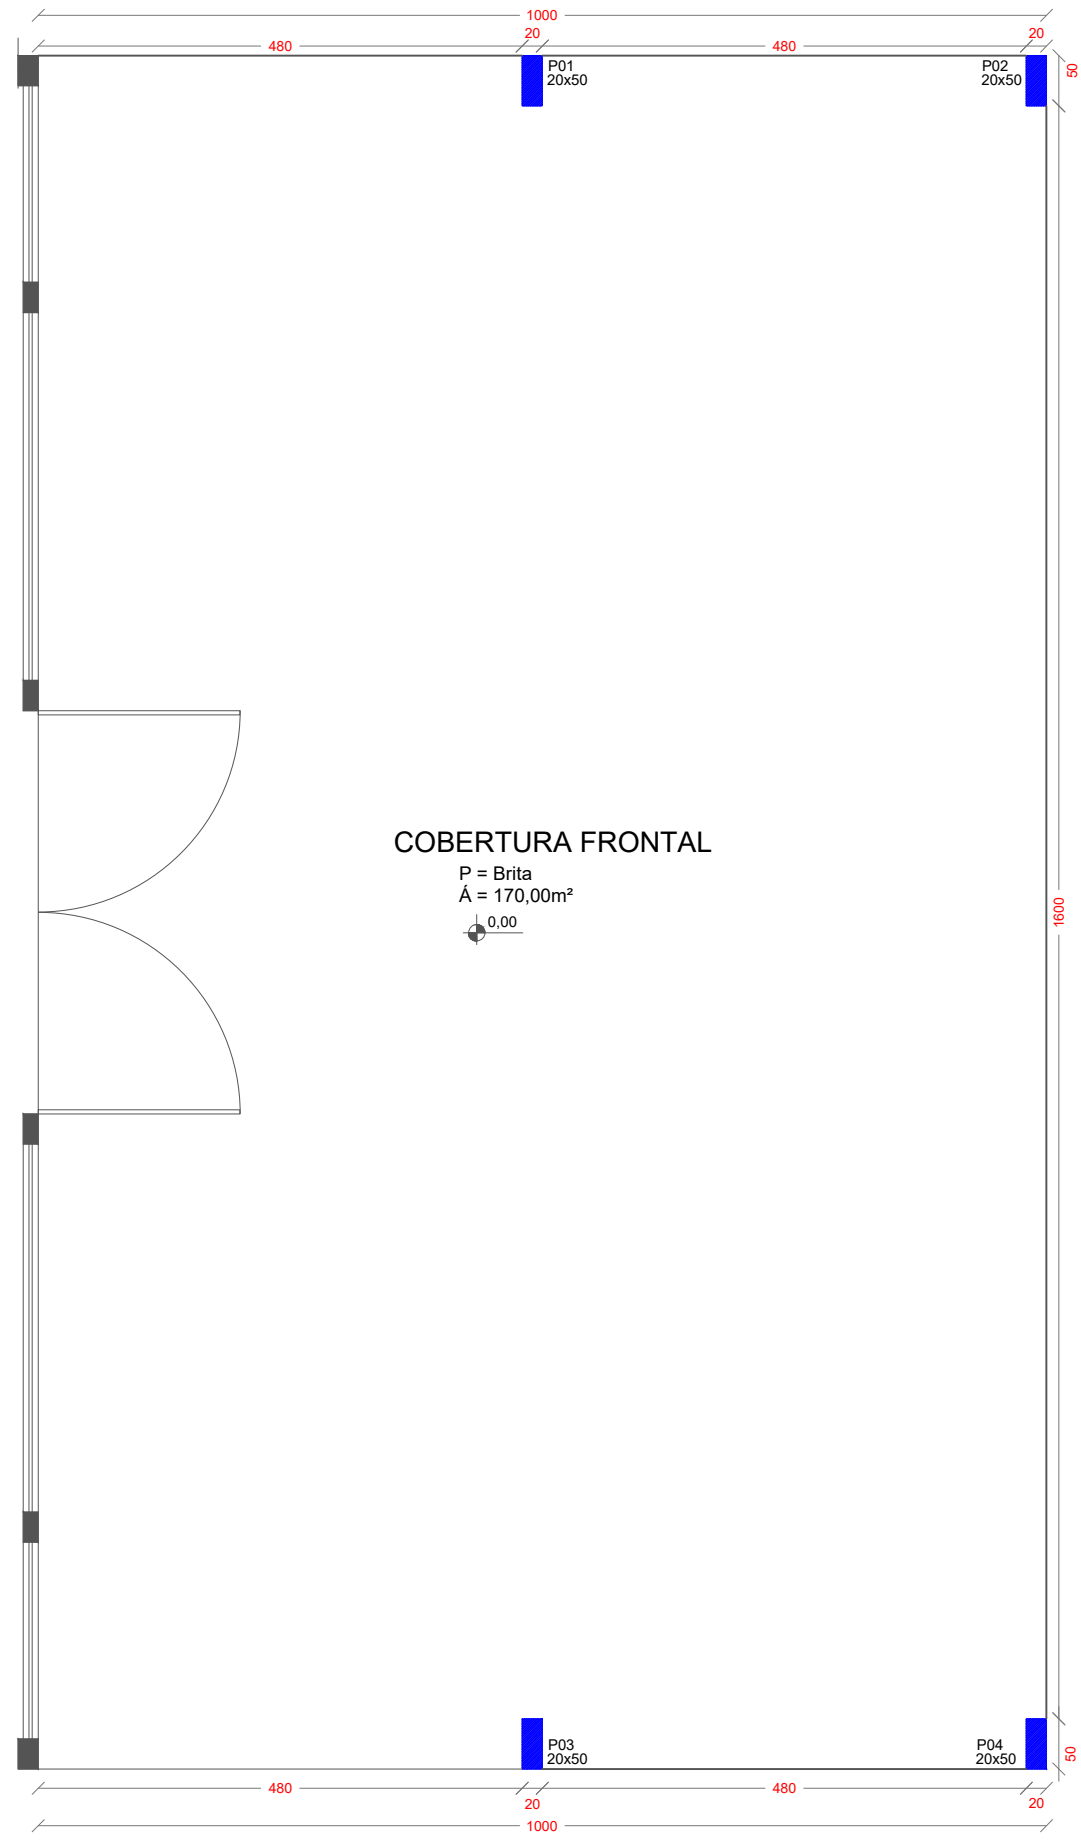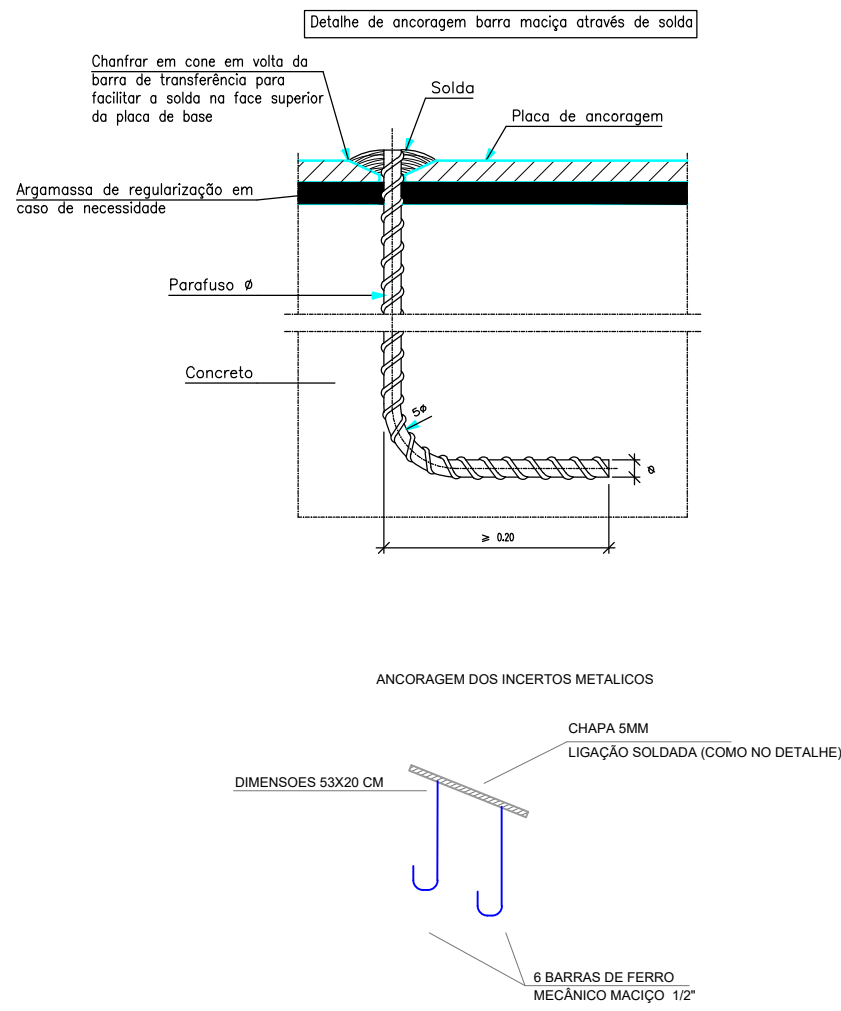

PLANTA DE PILARES
Escala 1/75
LEGENDA
■ Pilar de 20x50cm em concreto h=470cm

COD.	ESTATÍSTICA	
01	P/ LOTE RURAL	13
02	SECÇÃO SÃO LOURENÇO, POLIGONO	05
03	MATRICULA Nº	5.133
04	RUA	ESTRADA MUNICIPAL RURAL
05	DISTRITO	FREDERICO WASTNER
06	MUNICÍPIO	SÃO LOURENÇO DO OESTE - SC
07	ÁREA LOTE	2.500,00m²
08	ÁREA EXISTENTE	820,74 m²
09	ÁREA A AMPLIAR	213,56 m²
10	ÁREA TOTAL DE CONSTRUÇÃO	1.034,30 m²
11	PROJEÇÃO DA EDIFICAÇÃO	1.034,30 m²
12	TAXA DE OCUPAÇÃO	(COD. 11 + COD.07) X 100 41,37%
13	COEFICIENTE DE APROVEITAMENTO	(COD. 10 + COD.07) 0,414
14	TAXA DE PERMEABILIDADE	(100% - COD. 12) 58,63%
15	FINALIDADE	SALÃO DE FESTAS
16	ALVENARIA	MADEIRA

PREFEITURA (APROVAÇÃO)

PROPRIETÁRIO: MUNICÍPIO DE SÃO LOURENÇO DO OESTE CNPJ 03.021.873/0001-08	ASS. PROP.: MUNICÍPIO DE SÃO LOURENÇO DO OESTE	DATA: JULHO / 2026
PROJETO: PRÉ FABRICADO	ESCALA: INDICADA	FOLHA: 01/01
ESPÉCIE: PLANTA DE LOCAÇÃO DETALHAMENTO ESTRUTURA DETALHAMENTO FUNDAÇÃO RESUMO DE MATERIAIS.	FINALIDADE: MELHORIAS GINÁSIO MUNICIPAL COMUNIDADE LAGEADO RAUL 2ª ETAPA	ÁREA TOTAL A CONSTRUIR 213,56m²
RESPONSÁVEL TÉCNICO: AMARILDO MARTINS RIBEIRO ENGº. CIVIL CREA/SC - 156004-7	DESENHO / CAD ELIVELTRO JESUS PASSINI Registro CFT - 01901295907	
END. DA OBRA: COMUNIDADE LINHA LAGEADO RAUL SÃO LOURENÇO DO OESTE - SC		